


**CENTRO DE SERVICIO INFONAVIT
AGUASCALIENTES**
**CALLE BALNEARIOS FRACC. EJIDO DE OJO CALIENTE
MUNICIPIO DE AGUASCALIENTES EDO. DE AGUASCALIENTES**

PROYECTO EJECUTIVO

PLANOS:
ARQUITECTÓNICOS

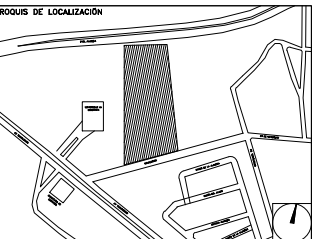

NUMERO DEL PLANO: _____ NORTE:

FECHA: 00-00-00 ACOTACION: _____ ESCALA: _____

UBICACION DEL ARCHIVO: _____



USO ESPECIFICO DEL PREDIO:
TIPO DE TRAMITE:

DATOS DEL PROPIETARIO		DATOS GENERALES	
NOMBRE: _____ No.: _____		DATOS DEL PREDIO	
CALLE: _____		CLAVE CATASTRAL: _____	USO: _____
COLONIA: _____		CONDICION: _____ AREA: _____ M2:	HABITACIONAL <input type="checkbox"/>
DELEGACION: _____		MEDIDA DEL FRENTE: _____ FONDO: _____ m	UNIFAMILIAR <input type="checkbox"/>
TELEFONO: _____		DIRECCION: _____	PLURIFAMILIAR (CONDOMINIO) <input type="checkbox"/>
FIRMA: _____		CALLE: _____ No OFICIAL: _____	COMERCIAL <input type="checkbox"/>
DATOS DEL D.R.O		ENTRE LA CALLE Y LA CALLE: _____	SERVICIOS <input type="checkbox"/>
NOMBRE: XX		COLONIA: _____	INDUSTRIAL <input type="checkbox"/>
CEDELA PROFESIONAL: XX		DICTAMEN DE USO DE SUELO	
DIRECCION: XX		No. DE FOLIO: _____	
DELEGACION: XX		FECHA: _____	
TELEFONO: XX			
FIRMA: _____		NORMATIVIDAD	
CORRESPBLE. INGENIERIAS		CONCEPTO	
NOMBRE: XX		ALTURA MAXIMA PERMITIDA	
CEDELA PROFESIONAL: XX		COEFICIENTE DE OCUPACION DEL SUELO	
DIRECCION: XX		COEFICIENTE DE UTILIZACION DEL SUELO	
DELEGACION: XX		COEFICIENTE DE ABSORCION DEL SUELO	
TELEFONO: XX		PORCENTAJE DEL AREA LIBRE	
FIRMA: _____		RESTRICCION AL FRENTE	
DATOS DEL D.R.O		CAJONES DE ESTACIONAMIENTO	
NOMBRE: _____		RESTRICCIONES DIC. USO DE SUELO	
CEDELA PROFESIONAL: ...			
DIRECCION: ...	COL.		
DELEGACION: _____			
TELEFONO: _____			
FIRMA: _____			

**RIVERO BORRELL - GUTIERREZ
ARQUITECTOS**

DATOS DE LA CONSTRUCCION					
CONCEPTO	A. CONSTRUIDA	OBRAS NUEVAS	REGULARIZACION	LICENCIA ANTERIOR	
	M2	M2	M2	No. LIC.	FECHA
SOTANO					
PLANTA BAJA					
1er NIVEL					
MEZZANINE					
2do. NIVEL					
3er NIVEL					
VOLADOS					
ESTACIONAMIENTO					
OTROS					
TOTAL DE M ²					
BARDEO ML					
ALINEAMIENTO ML					
DEMOLICION					

SELLO


ESCALA: 1 : 20

COTAS: METROS


CLAVE: A-24

SELLO


Este plano sustituye a los anteriores
REVISIÓN - 00 / 21 febrero 2018

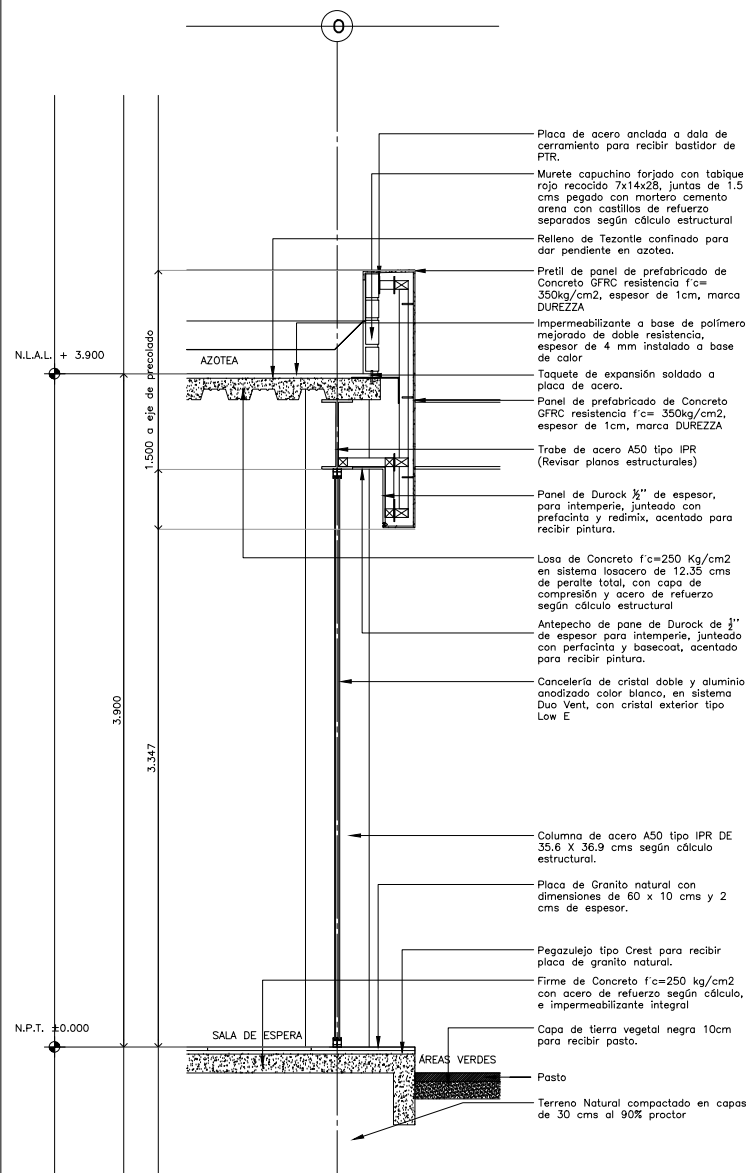

CORTE POR FACHADA CXF-22

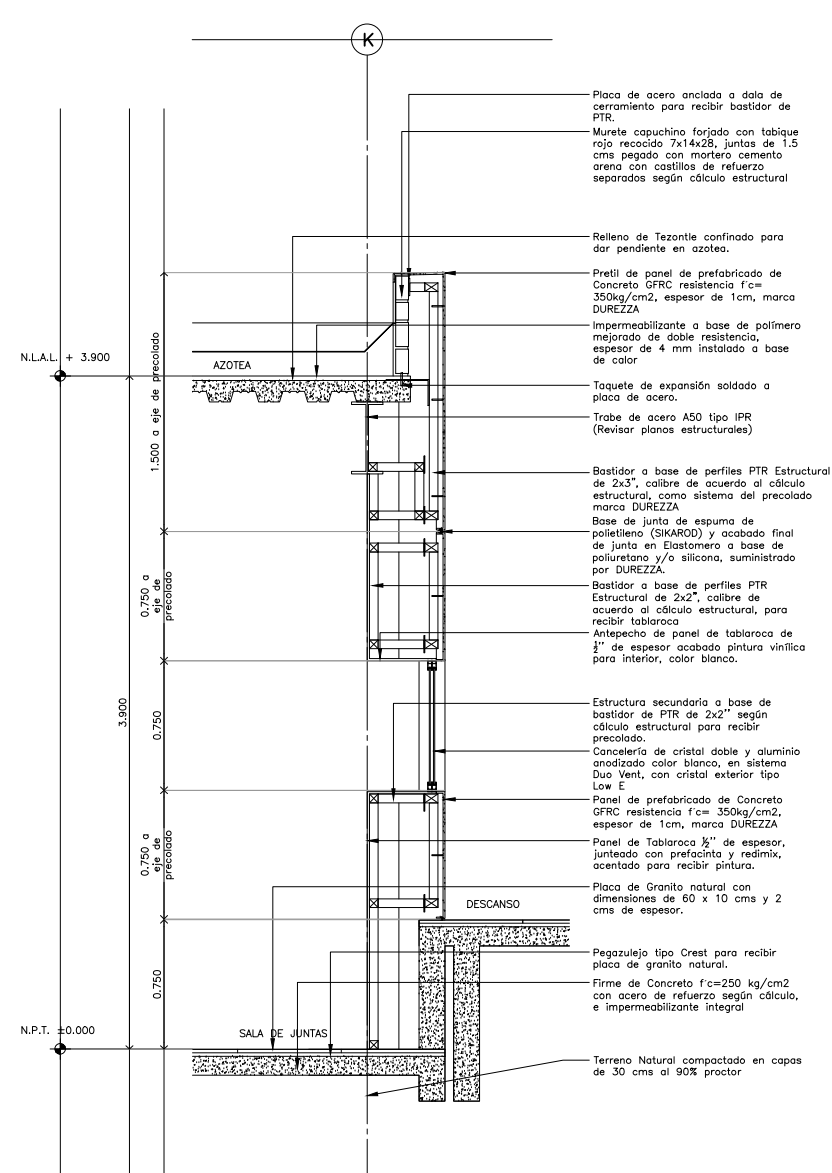

CORTE POR FACHADA CXF-23

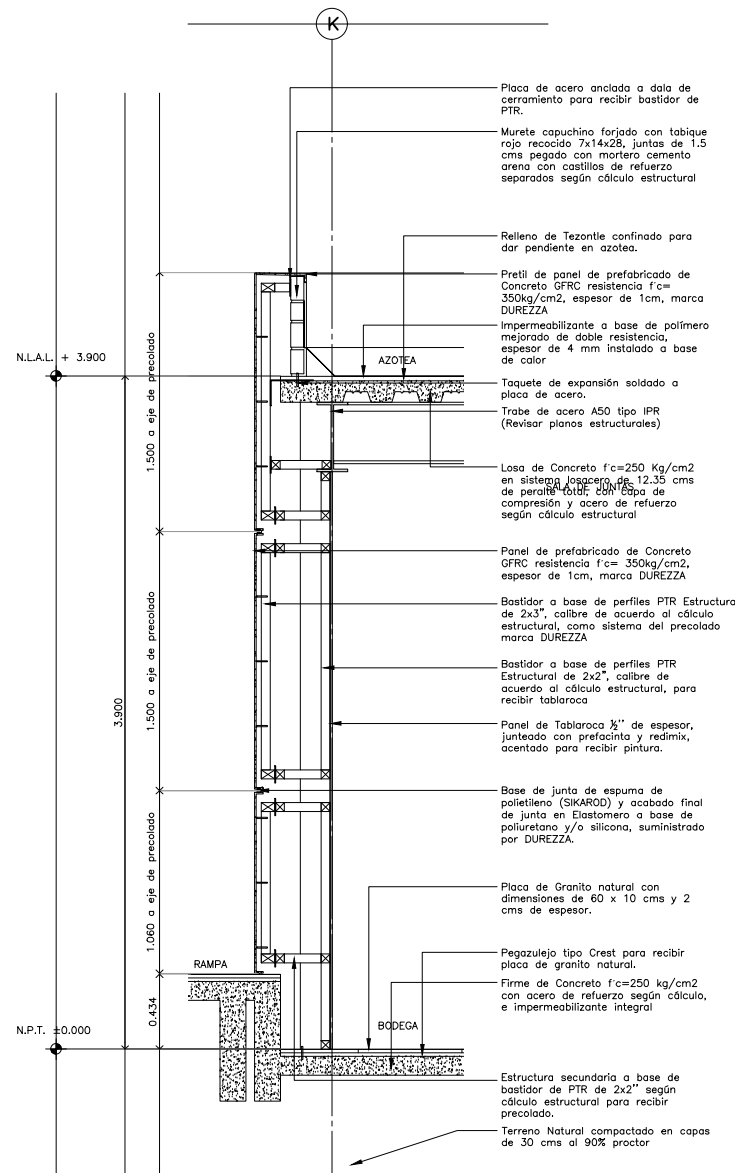

CORTE POR FACHADA CXF-24