


**CENTRO DE ATENCIÓN CESI INFONAVIT
CAMPECHE**
Lote 14-A, Av. Miguel Aleman, San Francisco de Campeche,
Campeche

**PROYECTO EJECUTIVO
INSTALACIÓN ESPECIALES**

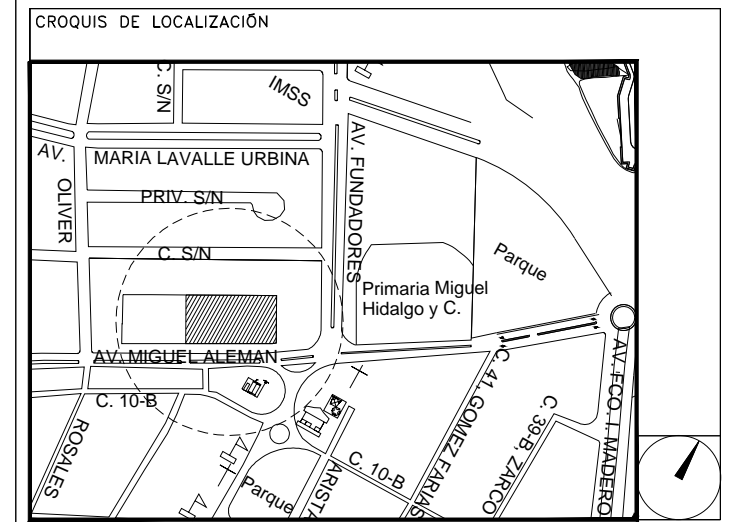

IT ROOM
(DELEGACION)

NUMERO DEL PLANO: CA-E-PL-ES-006-00		
FECHA: 00-00-00	ACOTACION: MTS	ESCALA: 1:20
UBICACION DEL ARCHIVO:		



USO ESPECIFICO DEL PREDIO:
TIPO DE TRAMITE:

DATOS DEL PROPIETARIO		DATOS DEL PREDIO		USO
NOMBRE:	No.:	CLAVE CATASTRAL:	AREA:	HABITACIONAL <input type="checkbox"/>
DELEGACION:		CONDOMINIO:	LOTES:	UNIFAMILIAR <input type="checkbox"/>
DELEGACION:		MEDIDA DEL FRENTE:	FONDO:	PLURIFAMILIAR (CONDOMINIO) <input type="checkbox"/>
FIRMA:		DIRECCION:	No OFICIAL:	COMERCIAL <input type="checkbox"/>
DATOS DEL D.R.O		ENTRE LA CALLE Y LA CALLE:		SERVICIOS <input type="checkbox"/>
NOMBRE:		DELEGACION:		INDUSTRIAL <input type="checkbox"/>
CEDULA PROFESIONAL:		DICTAMEN DE USO DE SUELO:		
DIRECCION:		No. DE FOLIO:	FECHA:	
DELEGACION:		NORMATIVIDAD		
TELEFONO:		CONCEPTO		
FIRMA:		ALTIMA MAXIMA PERMITIDA	NORMA	PROYECTO
RESPONSABLE DE INSTALACION		COEFICIENTE DE OCUPACION DEL SUELO		
NOMBRE:		COEFICIENTE DE UTILIZACION DEL SUELO		
CEDULA PROFESIONAL:		COEFICIENTE DE ABSORCION DEL SUELO		
DIRECCION:		PORCENTAJE DEL AREA LIBRE		
DELEGACION:		RESTRICCION AL FRENTE		
TELEFONO:		CAJONES DE ESTACIONAMIENTO		
FIRMA:		RESTRICCIONES DIC. USO DE SUELO		

RIVERO BORRELL - GUTIERREZ
ARQUITECTOS ingenor

DATOS DE LA CONSTRUCCION					
CONCEPTO	A. CONSTRUIDA	OPERA NUEVA	REGULACION	LICENCIA ANTERIOR	
	NO. LIC.	FECHA	METROS		
SOTANO					
PLANTA BAJA					
1er NIVEL					
MEZZANINE					
2do. NIVEL					
3er NIVEL					
VOLADOS					
ESTACIONAMIENTO					
OTROS					
TOTAL DE M ²					
BARDEO MI					
ALINEAMIENTO ML					
DEMOLICION					


ESCALA: 1:20

COTAS: METROS


CLAVE: ES-06

SELLO


Este plano sustituye a los anteriores
REVISIÓN - 00/16 de marzo 2018

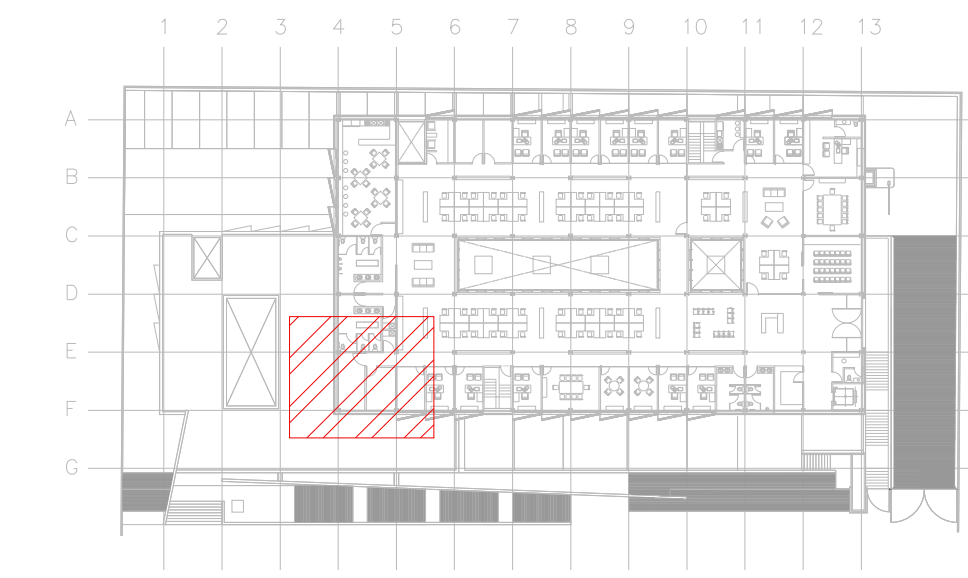

CROQUIS DE UBICACIÓN
ESC. SE

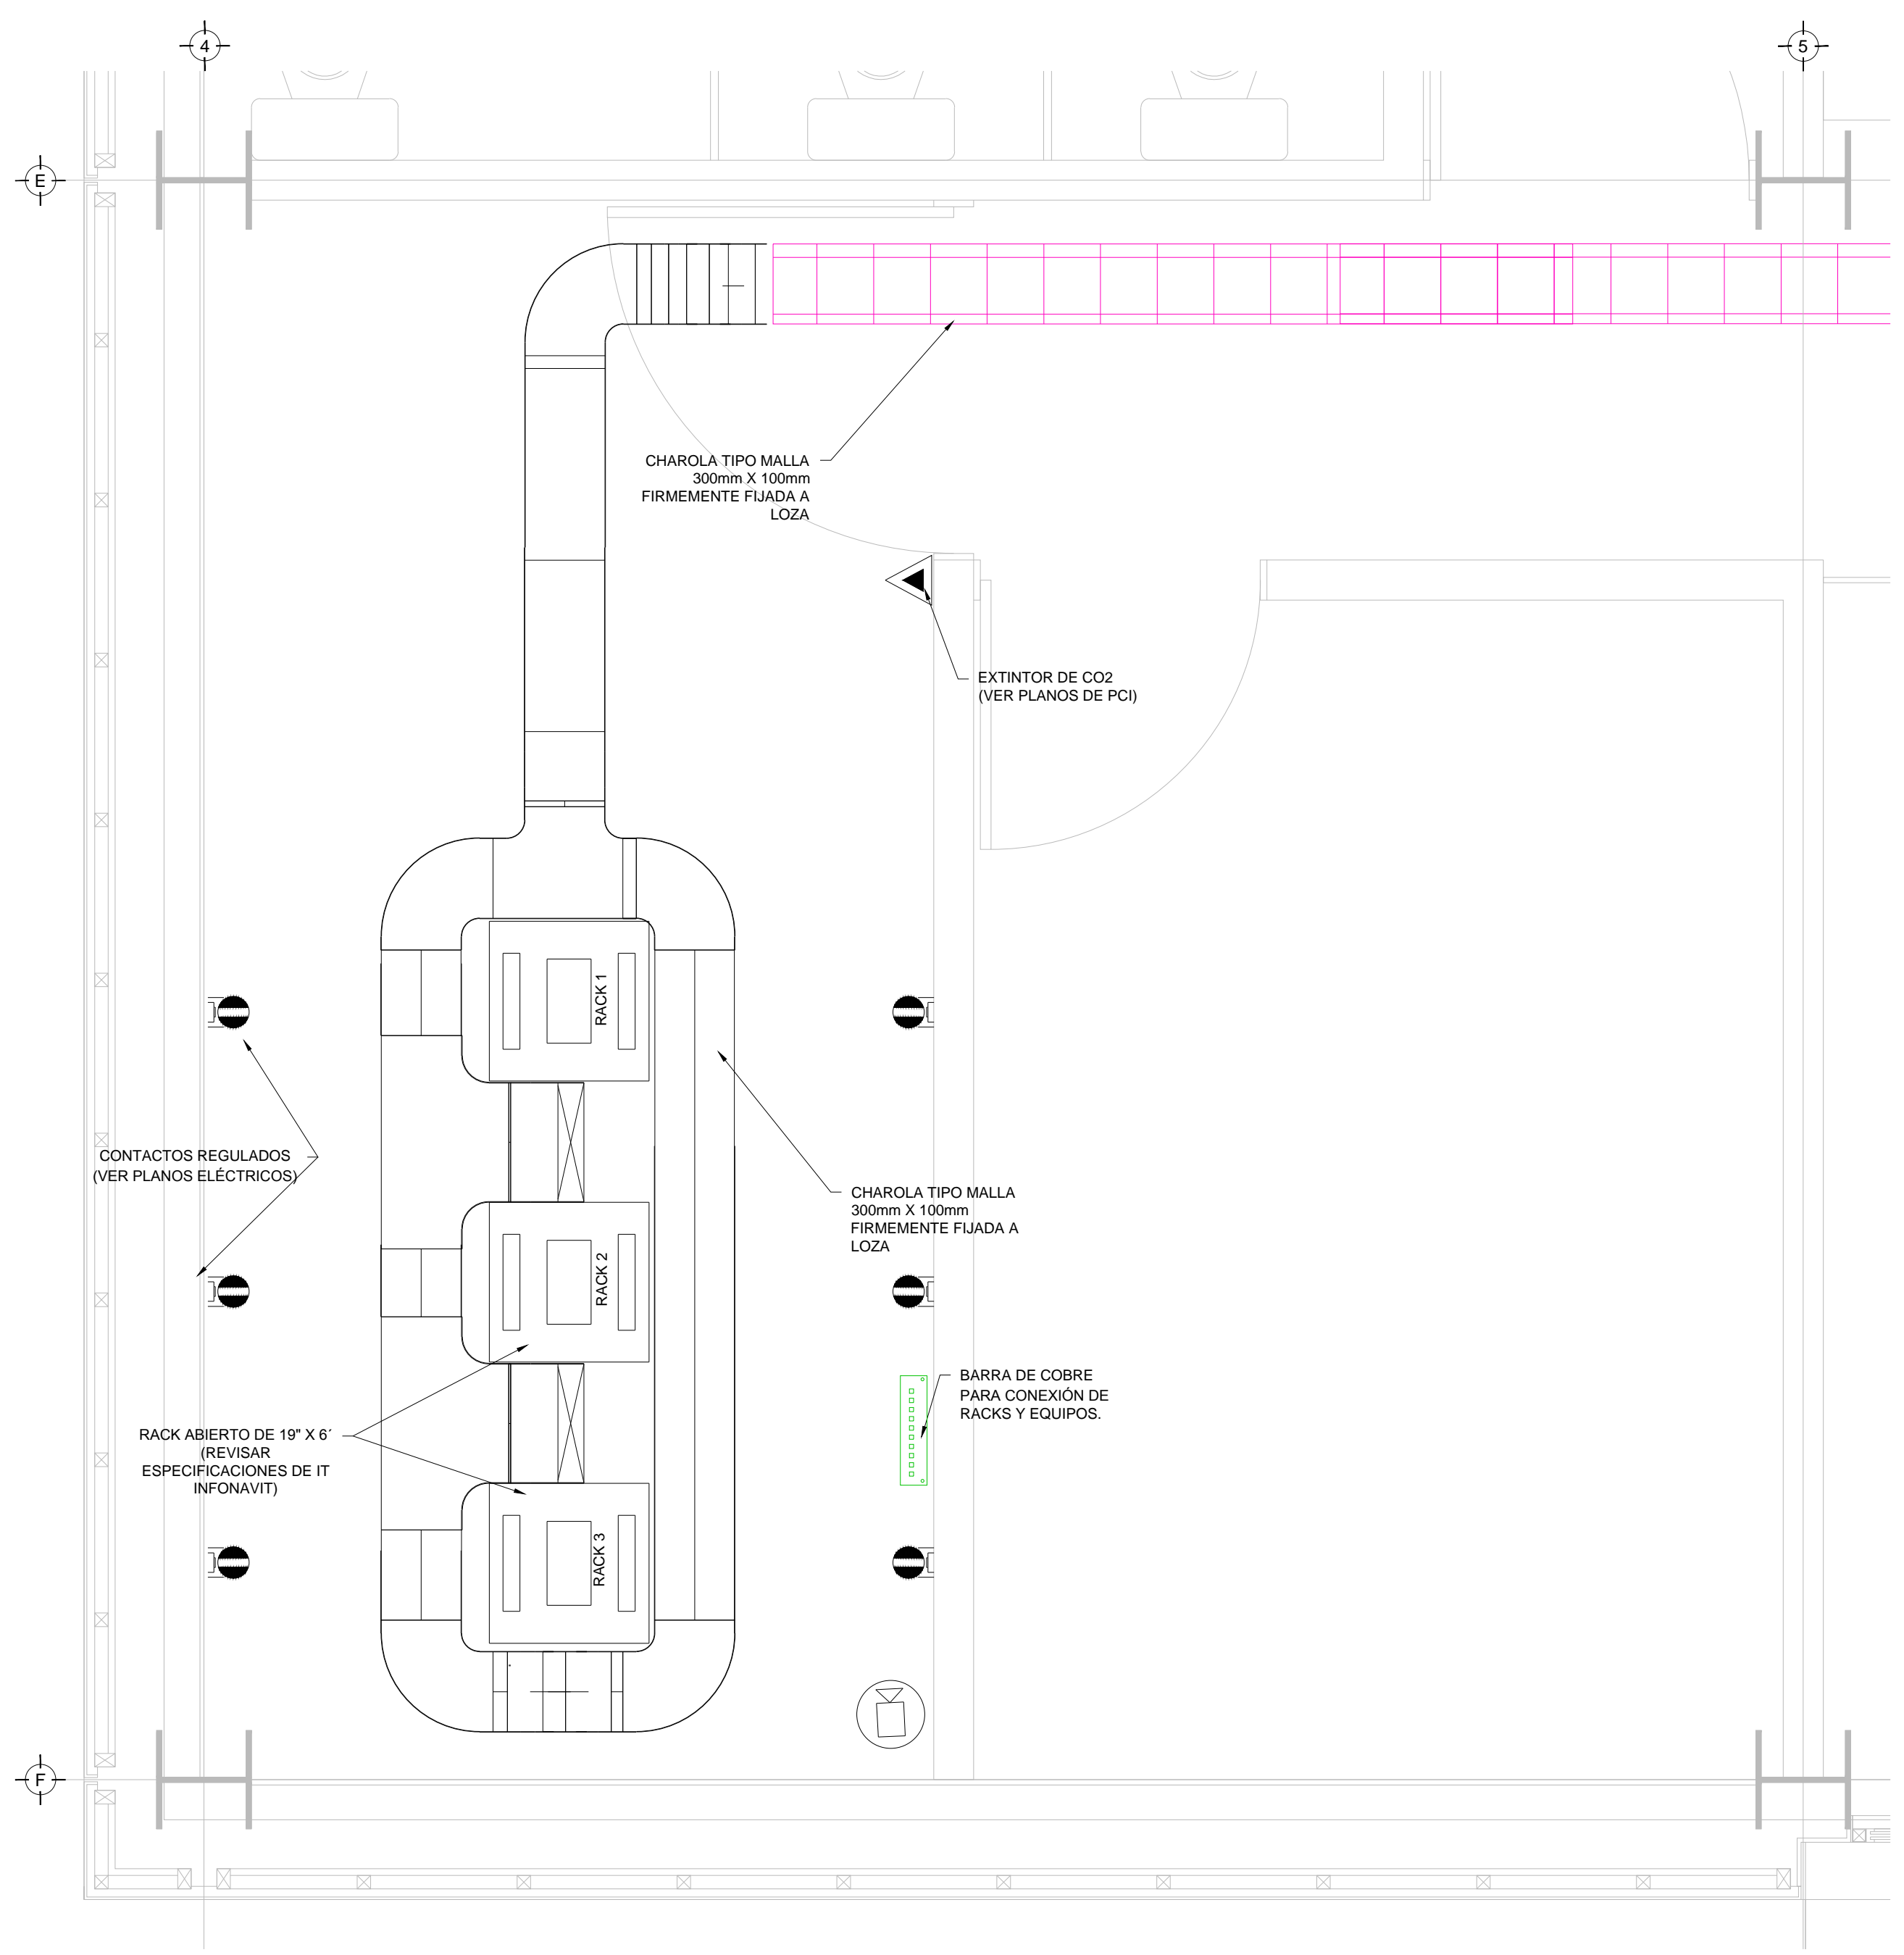

PLANTA SITE (DELEGACION) N.P.T +3.90 mts.
ESC: 1:20

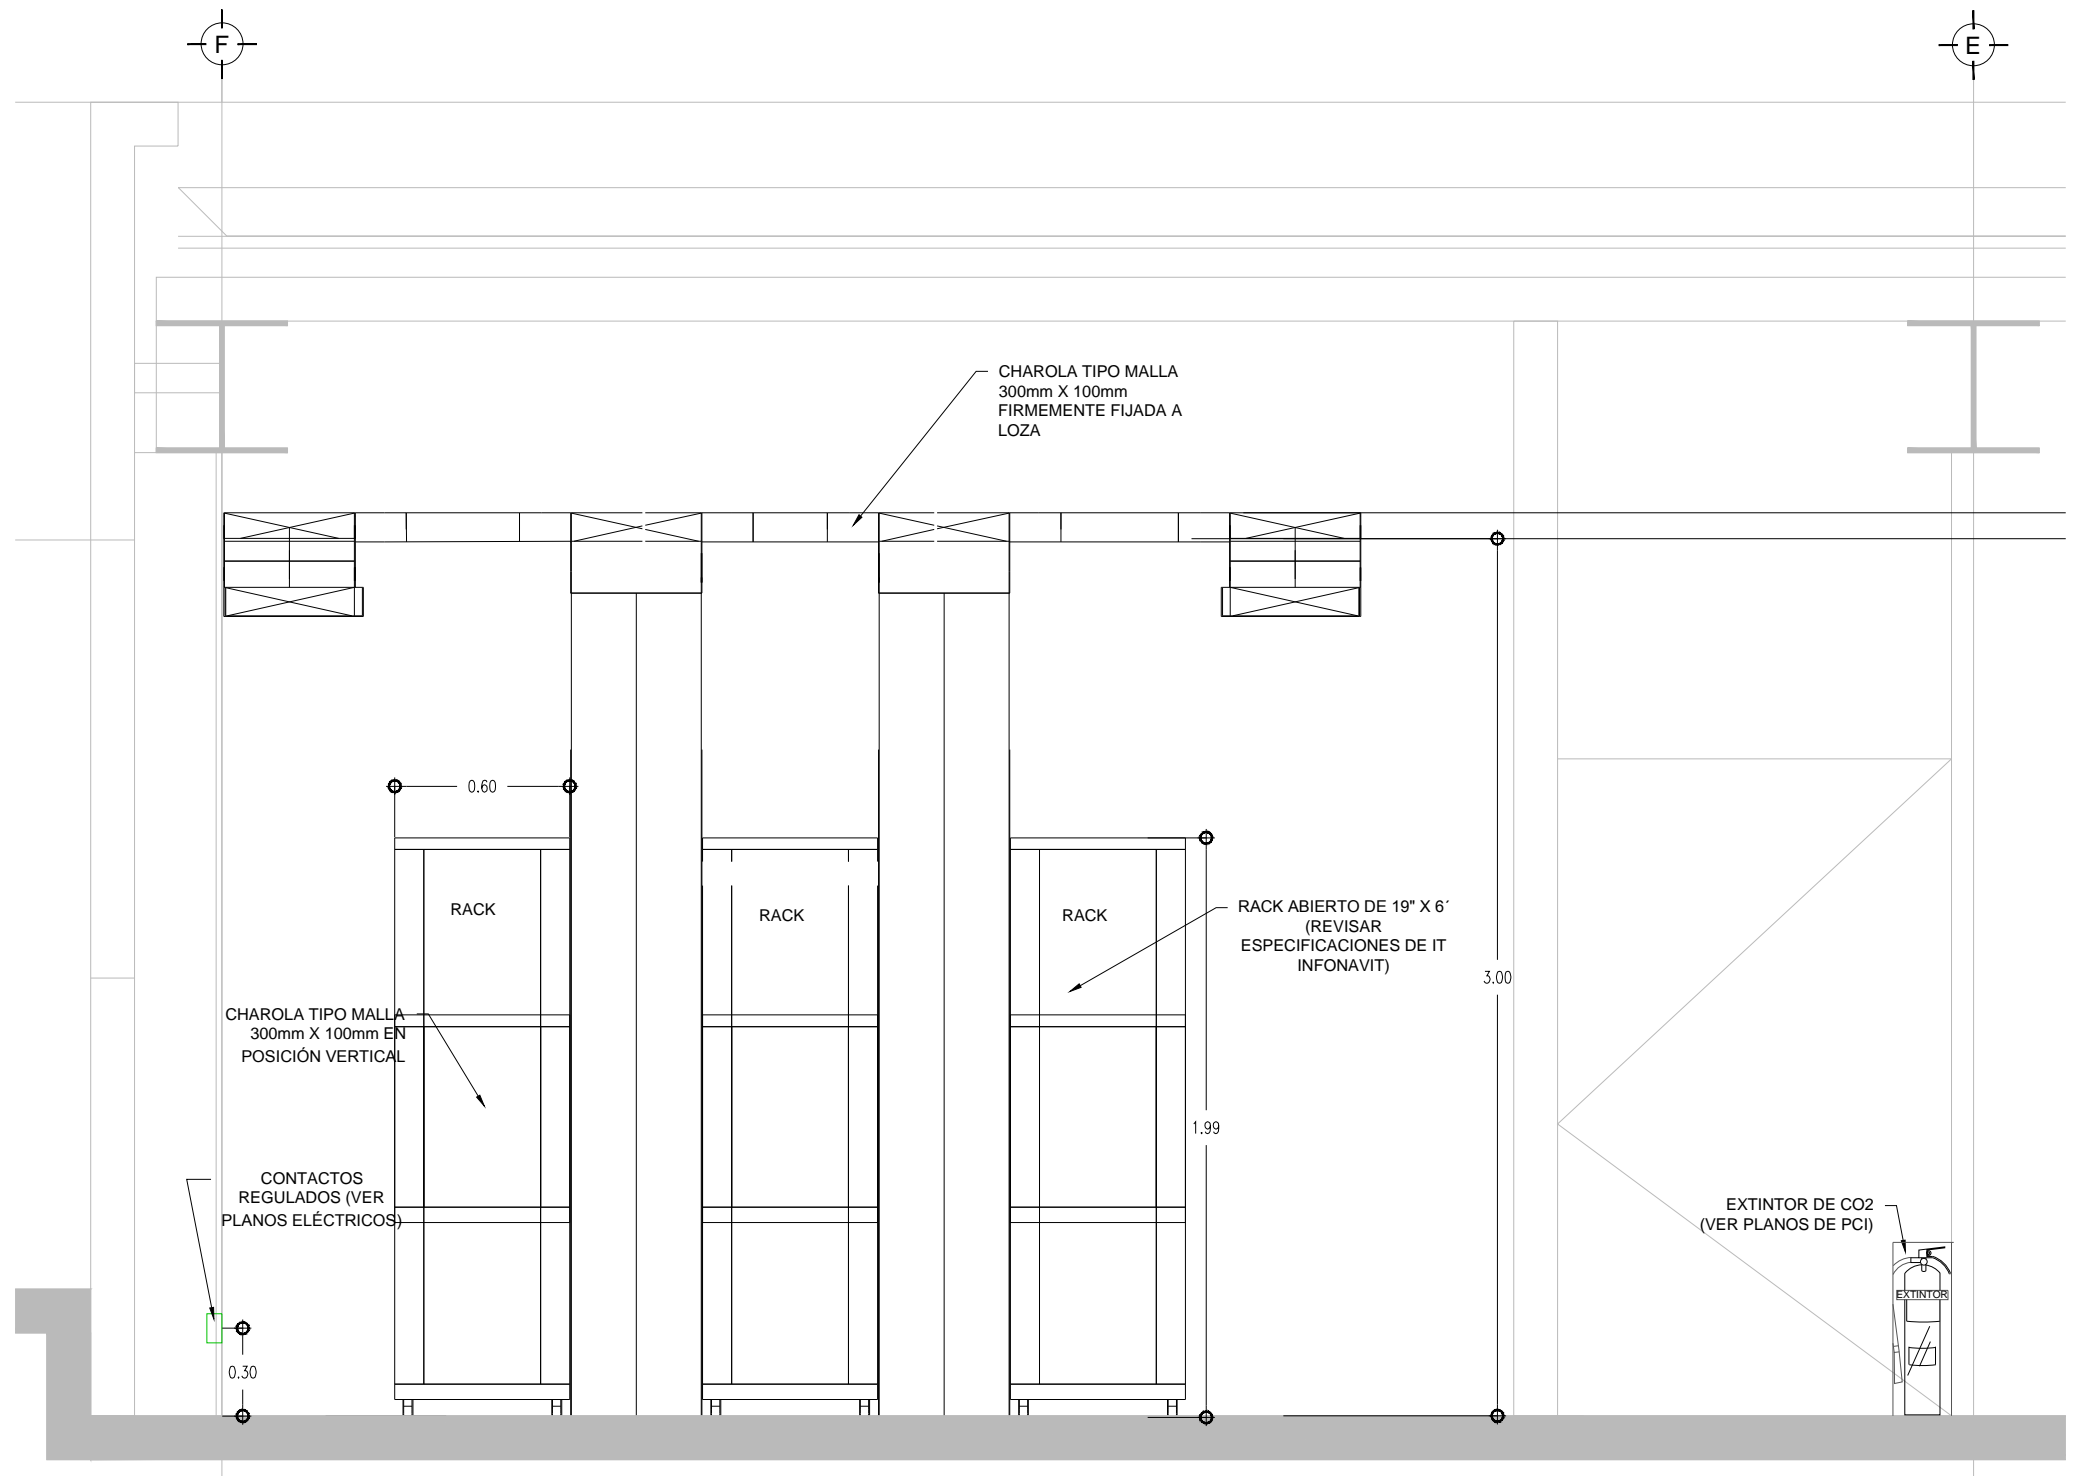

SECCION DE RACKS (DELEGACION) N.P.T +3.90 mts.
ESC: 1:20

PLANO APTO PARA CONSTRUCCION