


**CENTRO DE ATENCIÓN CESI INFONAVIT
CAMPECHE**

**Lote 14-A, Av. Miguel Aleman, San Francisco de Campeche,
Campeche**

NUMERO DE PLANO
HP-03

**PROYECTO EJECUTIVO
INSTALACIÓN PLUVIAL**

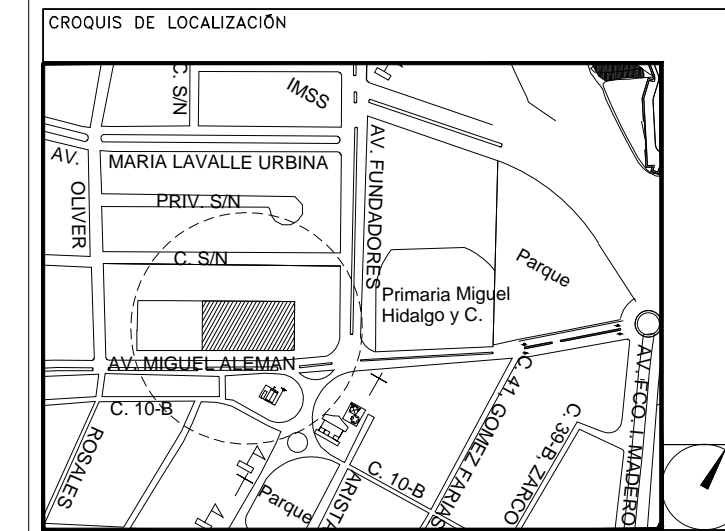

**DRENAJE PLUVIAL
PLANO LLAVE - PLANTA AZOTEA**

NUMERO DEL PLANO:
CA-E-PL-HP-000-00 C

FECHA: 00-00-00 ACOTACION: MTS 1:150 ESCALA:

UBICACION DEL ARCHIVO:



USO ESPECIFICO DEL PREDIO:

TIPO DE TRAMITE:

DATOS DEL PROPIETARIO		DATOS DEL PREDIO		USO
NOMBRE:	No.:	CLAVE CATASTRAL:	AREA: M2.	HABITACIONAL <input type="checkbox"/>
CALLE:		LOTE:	LOTE: m	UNIFAMILIAR <input type="checkbox"/>
COLONIA:		CONDominio:	FONDO: m	PLURIFAMILIAR (CONDominio) <input type="checkbox"/>
DELEGACION:		DIRECCION:	No OFICIAL:	COMERCIAL <input type="checkbox"/>
TELEFONO:		CALLE:		SERVICIOS <input type="checkbox"/>
FIRMA:		ENTRE LA CALLE:		INDUSTRIAL <input type="checkbox"/>
DATOS DEL D.R.O		Y LA CALLE:		
NOMBRE: xx		COLONIA:		
CEDULA PROFESIONAL: XX		DELEGACION:		
DIRECCION: xx		DICTAMEN DE USO DE SUELO		
DELEGACION: xx		No. DE FOLIO:	FECHA:	
TELEFONO: xx		FIRMA:		
CALCULISTA MECANICO		NORMATIVIDAD		
NOMBRE: GERARDO MIGUEL JURADO DOMINGUEZ		CONCEPTO	NORMA	PROYECTO
CEDULA PROFESIONAL: 6149259		ALTURA MAXIMA PERMITIDA		DF.
DIRECCION: Rio Amazonas 39, Piso 1, Col. Cuauhtémoc.		COEFICIENTE DE OCUPACION DEL SUELO		
DELEGACION: Cuauhtémoc, Ciudad de México		COEFICIENTE DE UTILIZACION DEL SUELO		
TELEFONO MOVIL: (044) 55-39-28-20-91		COEFICIENTE DE ABSORCION DEL SUELO		
FIRMA:		PORCENTAJE DEL AREA LIBRE		
DATOS DEL D.R.O		RESTRICCION AL FRENTE		
NOMBRE: ..		CAJONES DE ESTACIONAMIENTO		
DIRECCION: ..	COL:	RESTRICCIONES DIC. USO DE SUELO		
DELEGACION: ..				
TELEFONO: ..				
FIRMA:				

RIVERO BORRELL - GUTIERREZ
ARQUITECTOS ingenor

DATOS DE LA CONSTRUCCION					
CONCEPTO	A. CONSTRUIDA	OBRA NUEVA	REGULARIZACION	LIQUENCIA ANTERIOR	
				No. LIC.	FECHA METROS
SOTANO					
PLANTA BAJA					
1er NIVEL					
MEZZANINE					
2do. NIVEL					
3er NIVEL					
VOLADOS					
ESTACIONAMIENTO					
OTROS					
TOTAL DE M ²					
BARDEO ML					
ALINEAMIENTO ML					
DEMOLICION					


ESCALA:
1:150

COTAS:
METROS

CLAVE:
**HP-00
C**

SELO

Este plano sustituye a los anteriores.
REVISIÓN - 00 16 marzo 2018

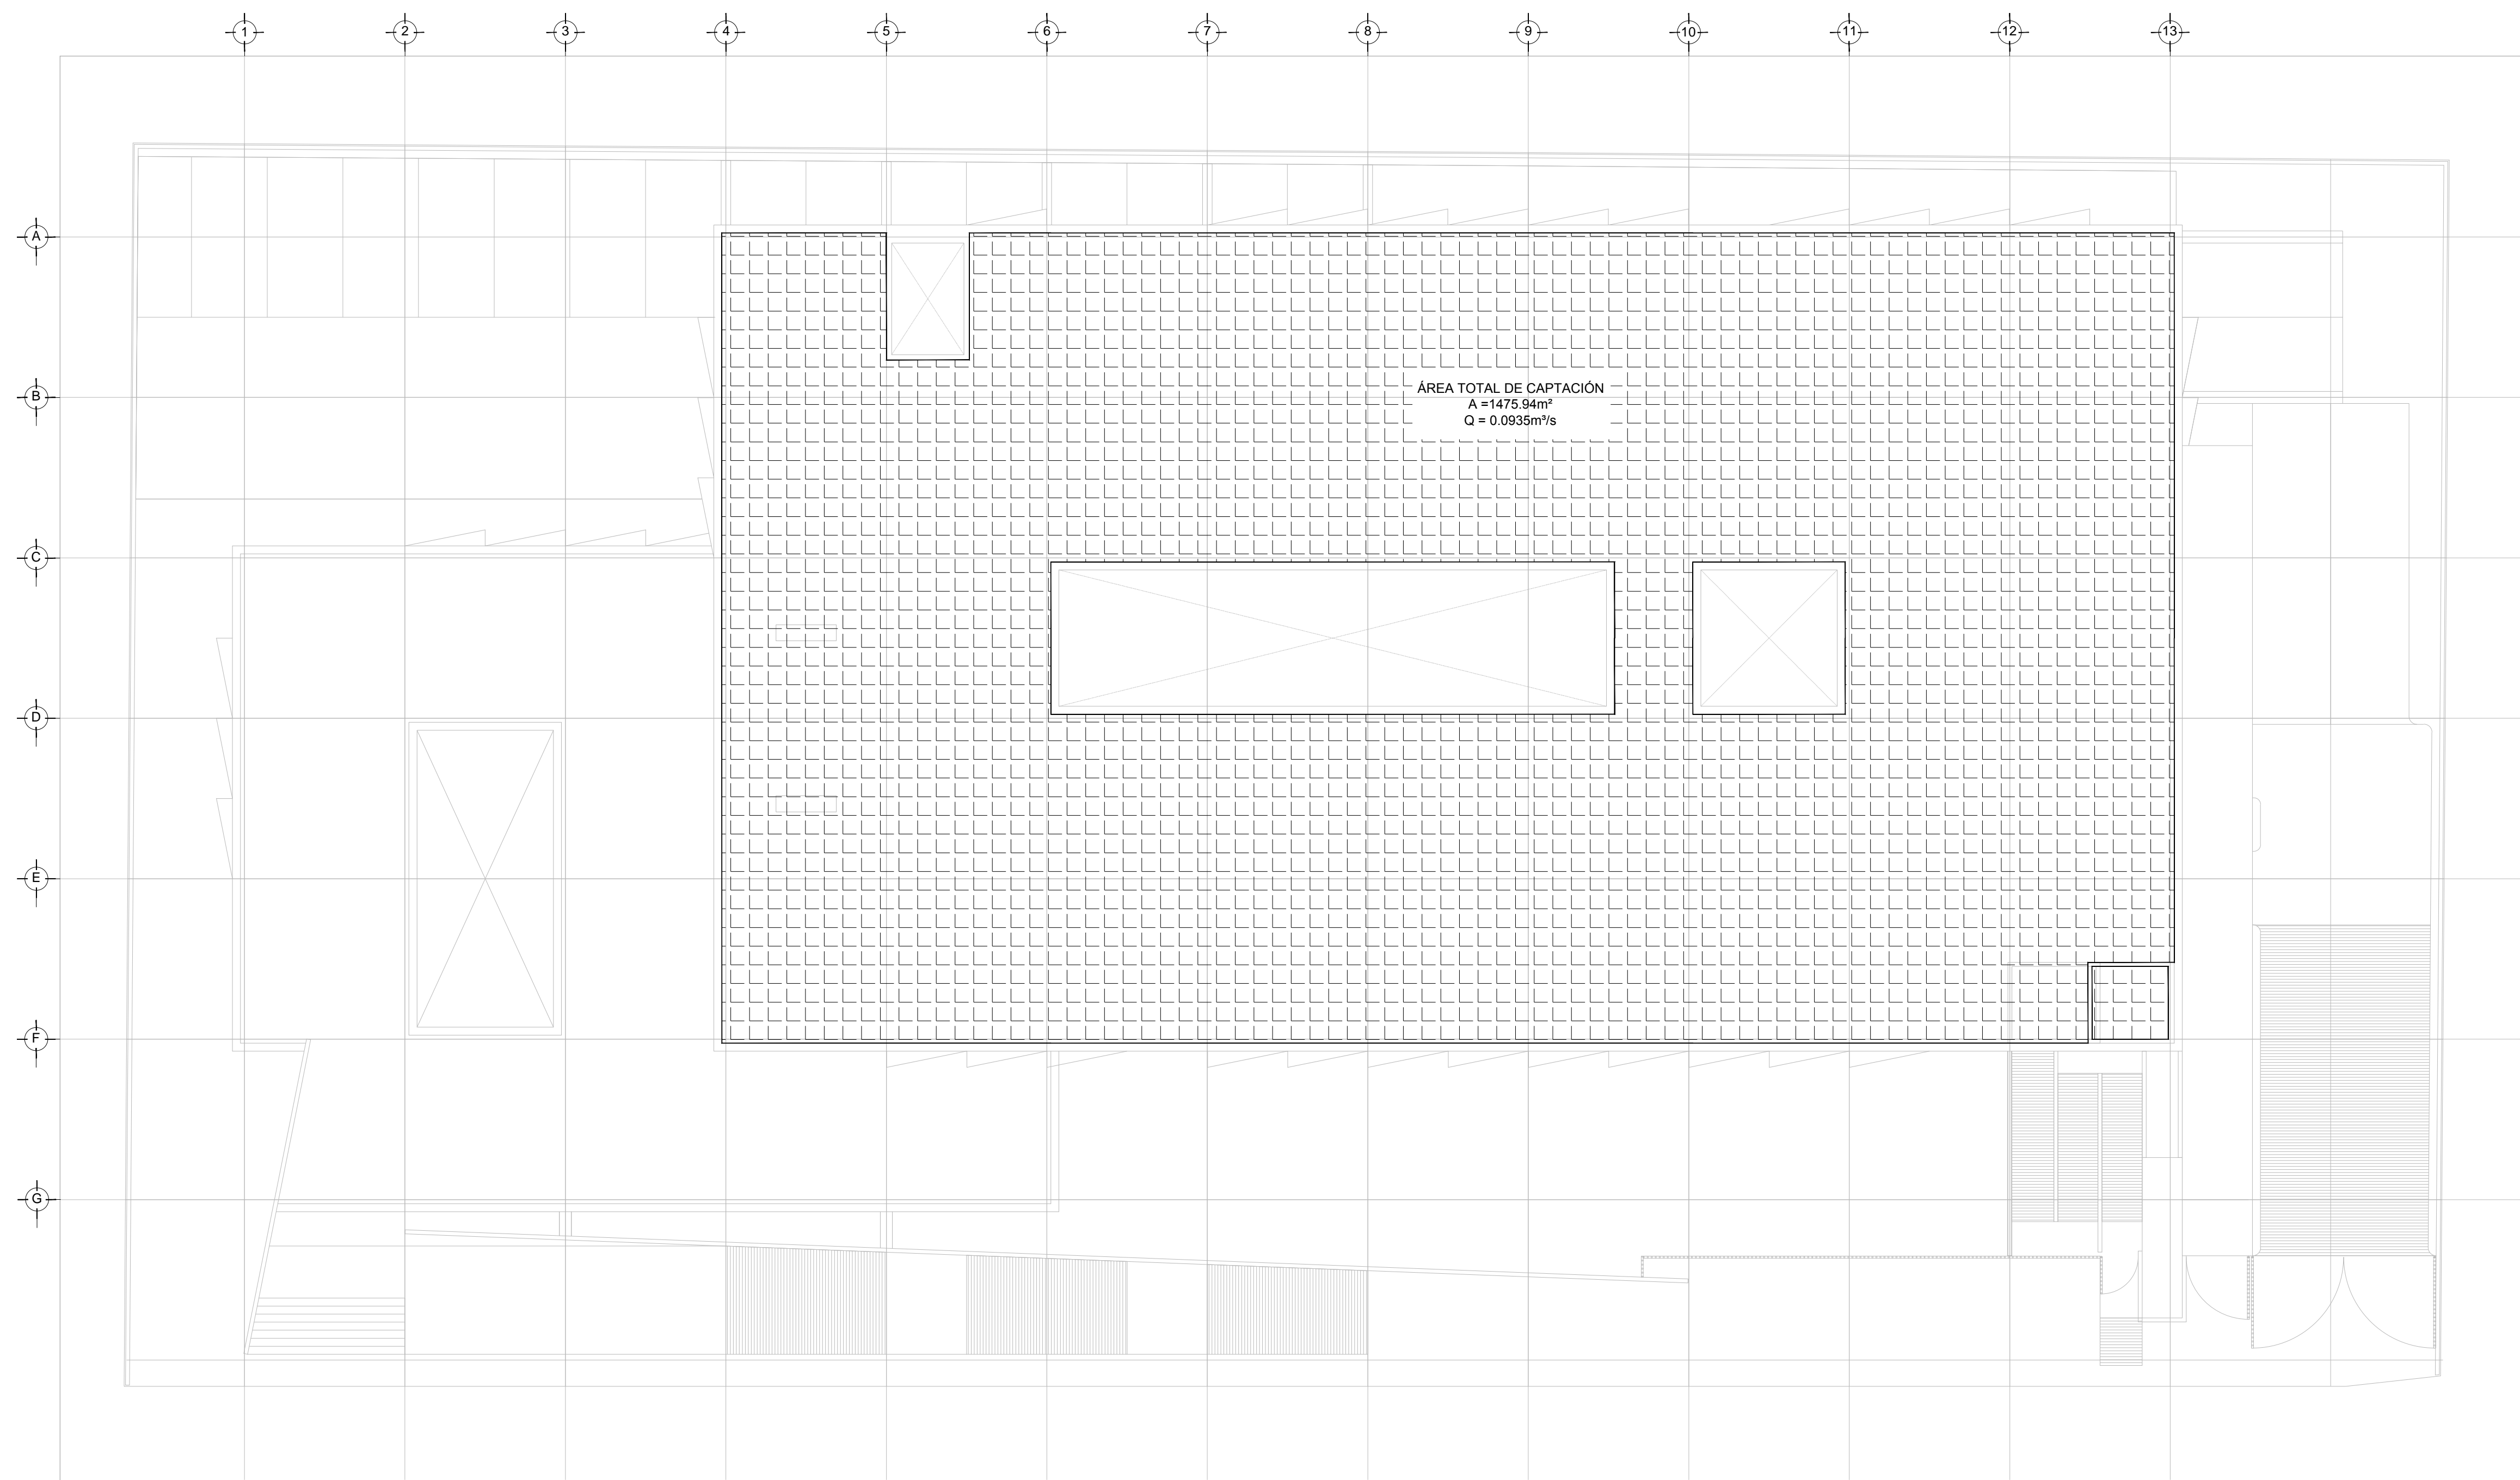

DRENAJE PLUVIAL - PLANO LLAVE
PLANTA - AZOTEA NIVEL +7.80
ESC. 1:150

PLANO APTO PARA CONSTRUCCION