



PROYECTO EJECUTIVO

PLANOS:
CARP. / PUERTAS

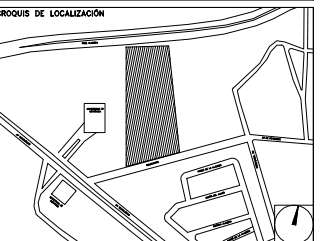

NUMERO DEL PLANO: _____
FECHA: 00-00-00 ACOTACION: ESCALA: _____
UBICACION DEL ARCHIVO: _____

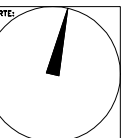


USO ESPECIFICO DEL PREDIO: _____
TIPO DE TRAMITE: _____

DATOS DEL PROPIETARIO		DATOS GENERALES	
NOMBRE: No.: _____ CALLE: _____ COLOMIA: _____ DELEGACION: _____ TELEFONO: _____ FIRMA: _____		<table border="1"> <tr> <th colspan="2">DATOS DEL PREDIO</th> <th colspan="2">USO</th> </tr> <tr> <td>CLAVE CATASTRAL:</td> <td>AREA: M2.</td> <td>HABITACIONAL</td> <td><input type="checkbox"/></td> </tr> <tr> <td>CONDICION:</td> <td>LOTE: M.</td> <td>UNIFAMILIAR</td> <td><input type="checkbox"/></td> </tr> <tr> <td>MEDIDA DEL FRENTE:</td> <td>FONDO: M.</td> <td>PLURIFAMILIAR (CONDominio)</td> <td><input type="checkbox"/></td> </tr> <tr> <td>DIRECCION:</td> <td>No OFICIAL:</td> <td>COMERCIAL</td> <td><input type="checkbox"/></td> </tr> <tr> <td>CALLE:</td> <td></td> <td>SERVICIOS</td> <td><input type="checkbox"/></td> </tr> <tr> <td>ENTRE LA CALLE Y LA CALLE:</td> <td></td> <td>INDUSTRIAL</td> <td><input type="checkbox"/></td> </tr> <tr> <td>COLOMIA:</td> <td></td> <td></td> <td></td> </tr> <tr> <td>DELEGACION:</td> <td></td> <td></td> <td></td> </tr> <tr> <td>DICTAMEN DE USO DE SUELO:</td> <td>FECHA:</td> <td></td> <td></td> </tr> <tr> <td>NO. DE FOLIO:</td> <td></td> <td></td> <td></td> </tr> </table>		DATOS DEL PREDIO		USO		CLAVE CATASTRAL:	AREA: M2.	HABITACIONAL	<input type="checkbox"/>	CONDICION:	LOTE: M.	UNIFAMILIAR	<input type="checkbox"/>	MEDIDA DEL FRENTE:	FONDO: M.	PLURIFAMILIAR (CONDominio)	<input type="checkbox"/>	DIRECCION:	No OFICIAL:	COMERCIAL	<input type="checkbox"/>	CALLE:		SERVICIOS	<input type="checkbox"/>	ENTRE LA CALLE Y LA CALLE:		INDUSTRIAL	<input type="checkbox"/>	COLOMIA:				DELEGACION:				DICTAMEN DE USO DE SUELO:	FECHA:			NO. DE FOLIO:			
DATOS DEL PREDIO		USO	
CLAVE CATASTRAL:	AREA: M2.	HABITACIONAL	<input type="checkbox"/>	
CONDICION:	LOTE: M.	UNIFAMILIAR	<input type="checkbox"/>	
MEDIDA DEL FRENTE:	FONDO: M.	PLURIFAMILIAR (CONDominio)	<input type="checkbox"/>	
DIRECCION:	No OFICIAL:	COMERCIAL	<input type="checkbox"/>	
CALLE:		SERVICIOS	<input type="checkbox"/>	
ENTRE LA CALLE Y LA CALLE:		INDUSTRIAL	<input type="checkbox"/>	
COLOMIA:	
DELEGACION:	
DICTAMEN DE USO DE SUELO:	FECHA:	
NO. DE FOLIO:	
DATOS DEL D.R.O NOMBRE: XX CEDULA PROFESIONAL: XX DIRECCION: XX DELEGACION: XX TELEFONO: XX FIRMA: _____		CORRESPBLE. INGENIERIAS NOMBRE: XX CEDULA PROFESIONAL: XX DIRECCION: XX DELEGACION: XX TELEFONO: XX FIRMA: _____	
DATOS DEL D.R.O NOMBRE: .. CEDULA PROFESIONAL: .. DIRECCION: .. COL. DELEGACION: .. TELEFONO: .. FIRMA: _____		NORMATIVIDAD <table border="1"> <tr> <th>CONCEPTO</th> <th>NORMA</th> <th>PROYECTO</th> <th>DEF.</th> </tr> <tr> <td>ALTURA MAXIMA PERMITIDA</td> <td></td> <td></td> <td></td> </tr> <tr> <td>COEFICIENTE DE OCUPACION DEL SUELO</td> <td></td> <td></td> <td></td> </tr> <tr> <td>COEFICIENTE DE UTILIZACION DEL SUELO</td> <td></td> <td></td> <td></td> </tr> <tr> <td>COEFICIENTE DE ABSORCION DEL SUELO</td> <td></td> <td></td> <td></td> </tr> <tr> <td>PORCENTAJE DEL AREA LIBRE</td> <td></td> <td></td> <td></td> </tr> <tr> <td>RESTRICCION AL FRENTE</td> <td></td> <td></td> <td></td> </tr> <tr> <td>CAJONES DE ESTACIONAMIENTO</td> <td></td> <td></td> <td></td> </tr> <tr> <td>RESTRICCIONES DIC. USO DE SUELO</td> <td></td> <td></td> <td></td> </tr> </table>		CONCEPTO	NORMA	PROYECTO	DEF.	ALTURA MAXIMA PERMITIDA				COEFICIENTE DE OCUPACION DEL SUELO				COEFICIENTE DE UTILIZACION DEL SUELO				COEFICIENTE DE ABSORCION DEL SUELO				PORCENTAJE DEL AREA LIBRE				RESTRICCION AL FRENTE				CAJONES DE ESTACIONAMIENTO				RESTRICCIONES DIC. USO DE SUELO											
CONCEPTO	NORMA	PROYECTO	DEF.	
ALTURA MAXIMA PERMITIDA	
COEFICIENTE DE OCUPACION DEL SUELO	
COEFICIENTE DE UTILIZACION DEL SUELO	
COEFICIENTE DE ABSORCION DEL SUELO	
PORCENTAJE DEL AREA LIBRE	
RESTRICCION AL FRENTE	
CAJONES DE ESTACIONAMIENTO	
RESTRICCIONES DIC. USO DE SUELO	

**RIVERO BORRELL - GUTIERREZ
ARQUITECTOS**

DATOS DE LA CONSTRUCCION		SELO
CONCEPTO	A. CONSTRUIDA OBSERVADA REGULARIZACION LICENCIA ANTERIOR NO LIC. FECHA METROS	
SOTANO		SELO ESCALA: 1 : 125 COTAS: METROS CLAVE: CP-03 Este plano sustituye a los anteriores REVISIÓN - 00 / 21 febrero 2018
PLANTA BAJA		
1er NIVEL		
MEZZANINE		
2do. NIVEL		
3er NIVEL		
VOLADOS		
ESTACIONAMIENTO		
OTROS		
TOTAL DE M ²		
BARRIDO ML		
ALINEAMIENTO ML		
DEMOLICION		

CLAVE	DIMENSION			MATERIAL	HERRAJES / CERRAJERIA		ABATIMIENTO		SUBTOTAL	TOTAL	
	ALTO (MTS)	ANCHO (MTS)	ESPESOR (MTS)		TIPO	IZQUIERDO	DERECHO				
P-01	2.25	1.45	0.05	Puerta en madera de Caobilla en acabado de laca color blanco mate, con dos manos de poliuretano. Bastidor a base de peñinos de 1.5x1.5".	PARA INTERCOMUNICACION: Bisagras para puerta de madera EUROLATON Mod. 3030. Cerradura especial canto recto de acero inoxidable EUROLATON, mod. 358 Serie Inox. Manilla de Acero Inoxidable con roseta EUROLATON, Mod. 8002 Serie Inox.			0	0	0	0
					PARA BAÑOS: Bisagras de resorte con cierre suave 4x3" marca Jako. Placa de empuje en acero inoxidable. Manilla de empuje en acero inoxidable en abatimiento interior.	0	0	0	0	0	0
P-02	2.25	1.35	0.05	Puerta en madera de Caobilla en acabado de laca color blanco mate, con dos manos de poliuretano. Bastidor a base de peñinos de 1.5x1.5".	PARA INTERCOMUNICACION: Bisagras para puerta de madera EUROLATON Mod. 3030. Cerradura especial canto recto de acero inoxidable EUROLATON, mod. 358 Serie Inox. Manilla de Acero Inoxidable con roseta EUROLATON, Mod. 8002 Serie Inox.	2	0	2	0	0	2
					PARA BAÑOS: Bisagras de resorte con cierre suave 4x3" marca Jako. Placa de empuje en acero inoxidable. Manilla de empuje en acero inoxidable en abatimiento interior.	0	0	0	0	0	0
P-03	2.25	1.25	0.05	Puerta en madera de Caobilla en acabado de laca color blanco mate, con dos manos de poliuretano. Bastidor a base de peñinos de 1.5x1.5".	PARA INTERCOMUNICACION: Bisagras para puerta de madera EUROLATON Mod. 3030. Cerradura especial canto recto de acero inoxidable EUROLATON, mod. 358 Serie Inox. Manilla de Acero Inoxidable con roseta EUROLATON, Mod. 8002 Serie Inox.	2	2	4	0	0	4
					PARA BAÑOS: Bisagras de resorte con cierre suave 4x3" marca Jako. Placa de empuje en acero inoxidable. Manilla de empuje en acero inoxidable en abatimiento interior.	0	0	0	0	0	0
P-04	2.25	1.20	0.05	Puerta en madera de Caobilla en acabado de laca color blanco mate, con dos manos de poliuretano. Bastidor a base de peñinos de 1.5x1.5".	PARA INTERCOMUNICACION: Bisagras para puerta de madera EUROLATON Mod. 3030. Cerradura especial canto recto de acero inoxidable EUROLATON, mod. 358 Serie Inox. Manilla de Acero Inoxidable con roseta EUROLATON, Mod. 8002 Serie Inox.	0	1	1	4	4	8
					PARA BAÑOS: Bisagras de resorte con cierre suave 4x3" marca Jako. Placa de empuje en acero inoxidable. Manilla de empuje en acero inoxidable en abatimiento interior.	6	4	10	1	1	11
P-05	2.25	1.10	0.05	Puerta en madera de Caobilla en acabado de laca color blanco mate, con dos manos de poliuretano. Bastidor a base de peñinos de 1.5x1.5".	PARA INTERCOMUNICACION: Bisagras para puerta de madera EUROLATON Mod. 3030. Cerradura especial canto recto de acero inoxidable EUROLATON, mod. 358 Serie Inox. Manilla de Acero Inoxidable con roseta EUROLATON, Mod. 8002 Serie Inox.	1	0	1	0	0	0
					PARA BAÑOS: Bisagras de resorte con cierre suave 4x3" marca Jako. Placa de empuje en acero inoxidable. Manilla de empuje en acero inoxidable en abatimiento interior.	0	0	0	0	0	0
P-06	2.25	1.00	0.05	Puerta en madera de Caobilla en acabado de laca color blanco mate, con dos manos de poliuretano. Bastidor a base de peñinos de 1.5x1.5".	PARA INTERCOMUNICACION: Bisagras para puerta de madera EUROLATON Mod. 3030. Cerradura especial canto recto de acero inoxidable EUROLATON, mod. 358 Serie Inox. Manilla de Acero Inoxidable con roseta EUROLATON, Mod. 8002 Serie Inox.	0	0	0	0	0	0
					PARA BAÑOS: Bisagras de resorte con cierre suave 4x3" marca Jako. Placa de empuje en acero inoxidable. Manilla de empuje en acero inoxidable en abatimiento interior.	0	0	0	0	0	0
P-07	2.25	0.95	0.05	Puerta en madera de Caobilla en acabado de laca color blanco mate, con dos manos de poliuretano. Bastidor a base de peñinos de 1.5x1.5".	PARA INTERCOMUNICACION: Bisagras para puerta de madera EUROLATON Mod. 3030. Cerradura especial canto recto de acero inoxidable EUROLATON, mod. 358 Serie Inox. Manilla de Acero Inoxidable con roseta EUROLATON, Mod. 8002 Serie Inox.	0	0	0	0	0	0
					PARA BAÑOS: Bisagras de resorte con cierre suave 4x3" marca Jako. Placa de empuje en acero inoxidable. Manilla de empuje en acero inoxidable en abatimiento interior.	0	0	0	0	0	0
P-08	2.25	0.90	0.05	Puerta en madera de Caobilla en acabado de laca color blanco mate, con dos manos de poliuretano. Bastidor a base de peñinos de 1.5x1.5".	PARA INTERCOMUNICACION: Bisagras para puerta de madera EUROLATON Mod. 3030. Cerradura especial canto recto de acero inoxidable EUROLATON, mod. 358 Serie Inox. Manilla de Acero Inoxidable con roseta EUROLATON, Mod. 8002 Serie Inox.	0	1	1	0	0	1
					PARA BAÑOS: Bisagras de resorte con cierre suave 4x3" marca Jako. Placa de empuje en acero inoxidable. Manilla de empuje en acero inoxidable en abatimiento interior.	0	0	0	0	0	0
P-09	2.40	2.85	0.05	Puerta corrediza a base de bastidor metalico de PTR de 2x2" y peñinos de la misma medida, forrada de triplay de 6 mm en acabado de laca color blanco mate, con dos manos de poliuretano. Sistema de carrillas con dos ruedas en linea sobre riel de acero.	Manilla de 1.20 en Acero Inoxidable YBL, tipo "H" Mod. VMH360.	CORRIMIENTO					
						IZQUIERDO	DERECHO				
						1		1	1	1	1
TOTAL										28	

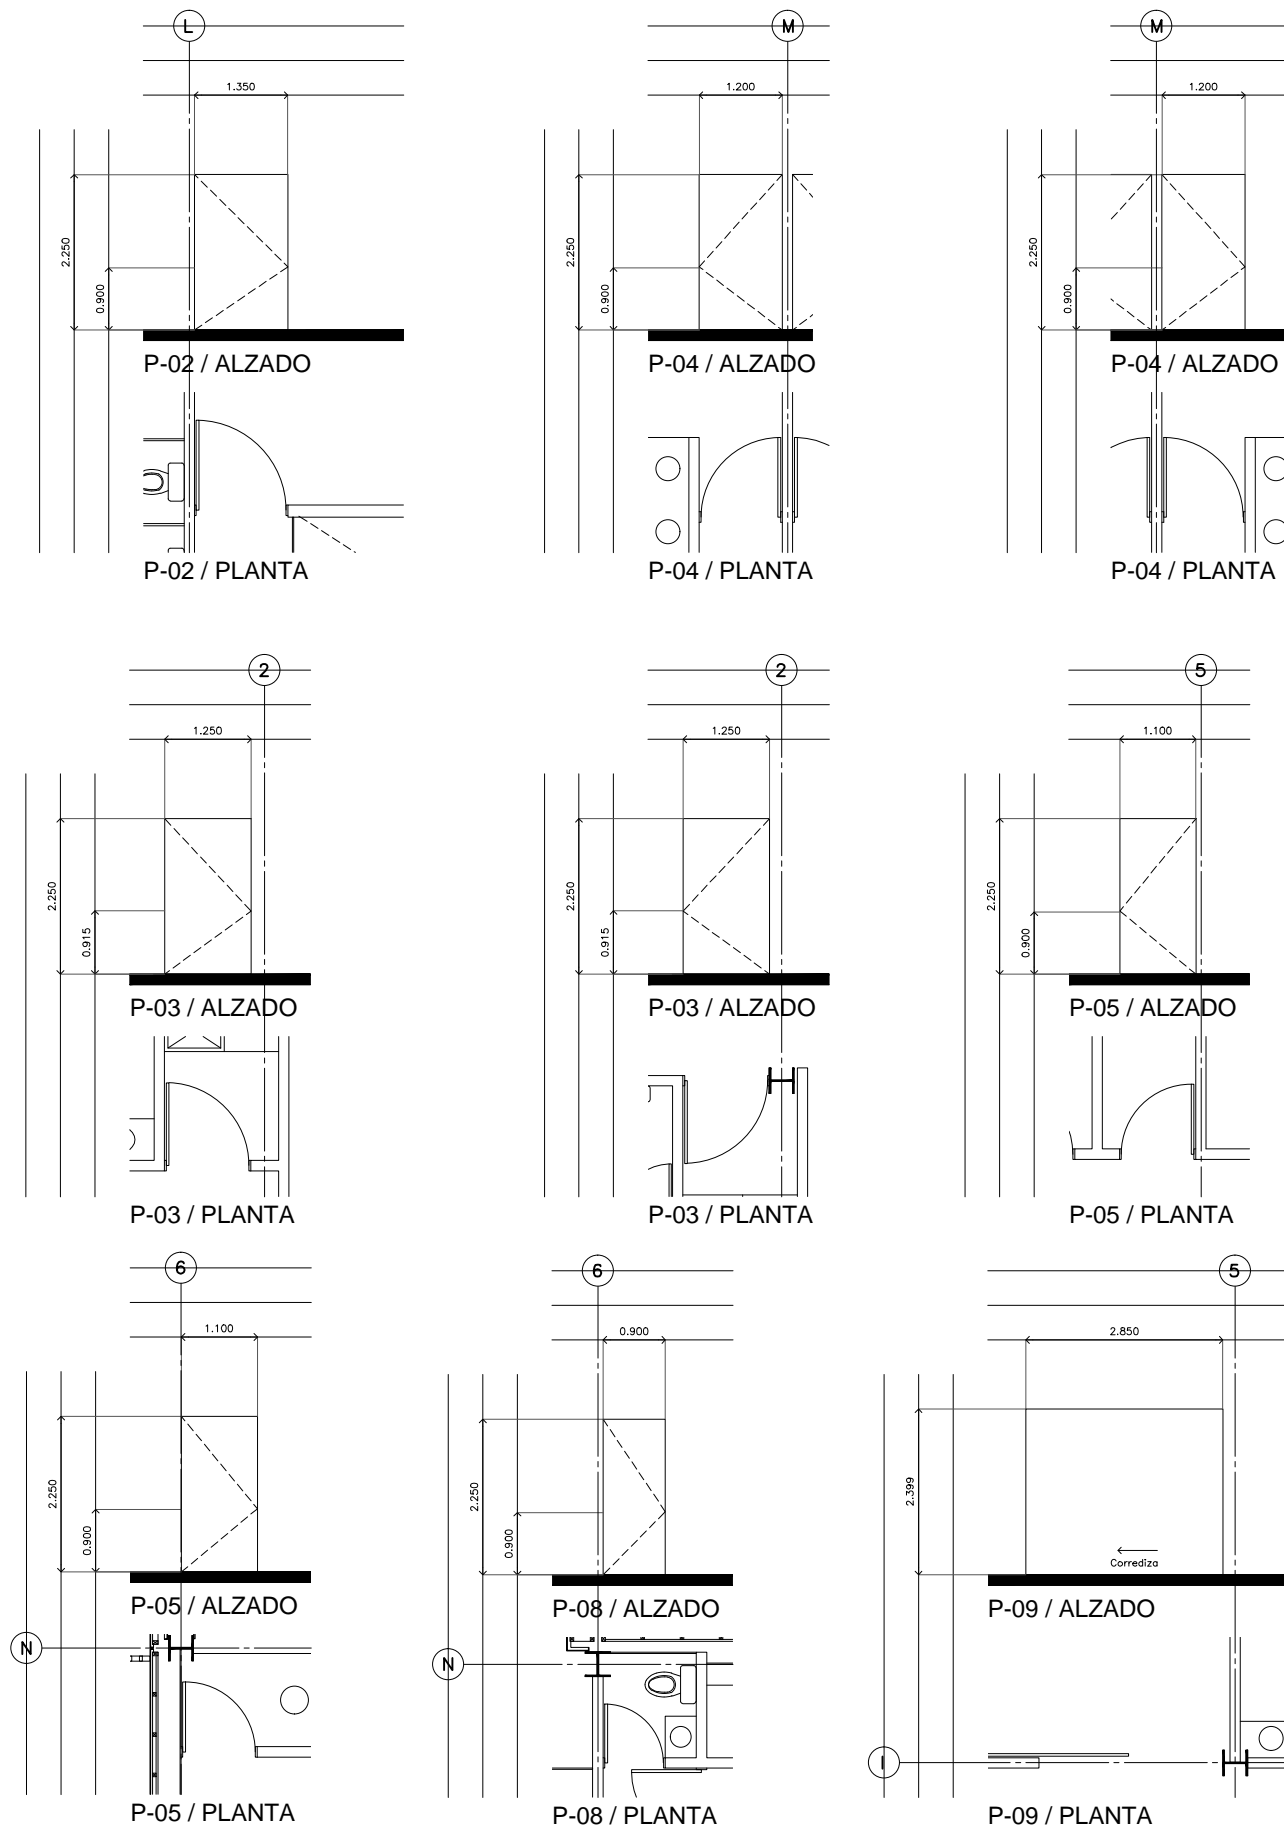

PLANTA Y ALZADOS DE PUERTAS TIPO (GEOMETRIAS)