

CENTRO DE SERVICIO INFONAVIT / DEL MÉRIDA

CALLE 39 CON LA EXTENSIÓN DE 32
M-204 SECC. CATASTRAL 13 NUM. 512D MÉRIDA YUCATÁN

NOTAS GENERALES

- ESTE PLANO FUE ELABORADO DE ACUERDO A LA NORMA OFICIAL MEXICANA NOM-001-SEDE-2012, RELATIVA A LAS INSTALACIONES DESTINADAS AL SUMINISTRO Y USO DE ENERGÍA ELÉCTRICA.
- TODO EL MATERIAL ELÉCTRICO QUE SE UTILIZA EN ESTA INSTALACIÓN ESTARÁ CERTIFICADO POR ANCE.
- LAS TRAYECTORIAS DE CANALIZACIONES SON INDICATIVAS. SU UBICACIÓN FINAL PUEDE VARIAR EN FUNCIÓN DE OTRAS INSTALACIONES PRIORITARIAS O EXISTENTES. PARA SU VERIFICACIÓN, RETRAZADO DEBE CONSULTAR A LA SUPERVISIÓN EN LA OBRA.
- LA TUBERÍA ES DE TIPO CONDUIT FOSCO EN PLAFÓN Y MURO FALSO Y CONDUIT PISO PARA TUBERÍAS ENERGIADAS EN PISO O MURO EN LOS DIÁMETROS INDICADOS.
- NO SE PERMITE EL USO DE GRASAS COMESTIBLES PARA CABLEAR LAS TUBERÍAS. SOLO EL USO DE TALCO INDUSTRIAL.
- EL TAMAÑO NOMINAL DE LAS CAJAS REGISTRO QUE RECIBAN MÁS DE DOS TUBERÍAS, SERÁ EL INMEDIATO SUPERIOR AL DEL TUPO DE MAYOR DIÁMETRO.
- LOS CONDUCTORES A UTILIZAR SERÁN CON AISLAMIENTO TIPO THW/L-S 90° 600 V Y C/SI-MARCA CONSUMEX O SIMILAR.
- TODO CABLE EMPLEADO PARA TIERRA FÍSICA (D-DESNUDO) SERÁ DE COBRE DEL CALIBRE INDICADO Y CUANDO SEA CON AISLAMIENTO ESTE SERÁ DEL TIPO THW/L-S, 600 V DE COLOR VERDE.
- LAS CONEXIONES EN LAS CAJAS REGISTRO SEERÁN REALIZADAS MEDIANTE CONECTOR TIPO RESORTE SCOTCH LOCK DEL TAMAÑO ADECUADO AL CALIBRE DEL CABLE.
- TOCOS LOS EMPALMES Y DERIVACIONES DE CABLES EN LOS THW/L-S, 600 V REGISTROS, SE DEBERÁN AISLAR CON CINTA DE PVC PARA 600 V, TEMPERATURA MÁXIMA DE OPERACIÓN DE 105°C, AUTOCURTIBLE Y RETARDANTE A LA FLAMA.
- EL CODIGO DE COLORES PARA EL CABLEADO DE CIRCUITOS SERÁ EL SIGUIENTE:
FASE: NEGRO, AZUL O ROJO
NEUTRO: BLANCO O GRIS NATURAL
TIERRA: VERDE O DESNUDO
- LA LETRA "N" INDICA CONDUCTOR DESNUDO PARA LA TIERRA FÍSICA.
- EL DIÁMETRO DE LAS TUBERÍAS ESTÁ INDICADO EN MILÍMETROS.
- DEBERÁN REPORTARSE EN OBRA TODAS LAS TRAYECTORIAS ADICIONALES. CUALQUIER CAMBIO EN LAS MISMAS REQUIERE AUTORIZACIÓN POR PARTE DE LA DIRECCIÓN DE OBRA.
- EL TAMAÑO NOMINAL DE LAS TUBERÍAS ES EL CORRESPONDIENTE A LA NORMATIVIDAD MEXICANA DE ACUERDO A LA NOM-001-SEDE-2012 DE LA SECRETARÍA DE ENERGÍA.
- LOS CONDUCTORES MÍNIMOS PARA ALUMBRADO SERÁN DE CALIBRE 12 AWG Y PARA CONTACTOS SERÁN DE CALIBRE 10AWG.
- LAS ALTURAS DEFINITIVAS DE LUMINARIAS, APAGADORES Y CONTACTOS SE DEBERÁN CRUZAR CON LOS PLANOS DE ARQUITECTURA ANTES DE SU INSTALACIÓN.
- LA DISTRIBUCIÓN DE EQUIPOS VIENE DADA POR EL PROYECTO ARQUITECTÓNICO ORIGINAL. LA INSTALACIÓN ELÉCTRICA SE LIMITA A SU ALIMENTACIÓN Y CONTROL.
- LA ALIMENTACIÓN DE FUERZA DE EQUIPOS DE HVAC/EXTRACCIÓN DEBERÁ PERMANECER EN SU SITIO ES CONSIDERADA EN EL PROYECTO PARA LA ZONA DE OFICINAS ÚNICAMENTE.

PROYECTO EJECUTIVO ELÉCTRICO

PLANOS: ILUMINACIÓN EXTERIOR



NÚMERO DEL PLANO: ME-BO-IE-01
UBICACIÓN DEL ARCHIVO: [Map with North Arrow]



BOLETÍN INGENIERIA ELECTRICA

DATOS DEL PROPIETARIO

NOMBRE: No.:
CALLE: No.:
COLONIA: No.:
DELEGACIÓN: No.:
TELÉFONO: No.:
FIRMA:

DATOS DEL D.R.O

NOMBRE: No.:
CÉDULA PROFESIONAL: No.:
DIRECCIÓN: No.:
DELEGACIÓN: No.:
TELÉFONO: No.:
FIRMA:

CORRESPBLE. INGENIERIAS

NOMBRE: No.:
CÉDULA PROFESIONAL: No.:
DIRECCIÓN: No.:
DELEGACIÓN: No.:
TELÉFONO: No.:
FIRMA:

DATOS DEL PREDIO

CLAVE CATASTRAL: M2.
ÁREA: m.
LOTE: m.
MEDIDA DEL FRENTE: FONDO: m.
DIRECCIÓN: No OFICIAL: No.
CALLE: No OFICIAL: No.
ENTRE LA CALLE: No OFICIAL: No.
Y LA CALLE: No OFICIAL: No.
COLONIA: No OFICIAL: No.
DELEGACIÓN: No OFICIAL: No.
DICTAMEN DE USO DE SUELO: No OFICIAL: No.
No. DE FOLIO: No OFICIAL: No.
FECHA: No OFICIAL: No.

USO

HABITACIONAL
UNIFAMILIAR
PLURIFAMILIAR (CONDOMINIO)
COMERCIAL
SERVICIOS
INDUSTRIAL

NORMATIVIDAD

CONCEPTO	NORMA	PROYECTO	DF
ALTURA MÁXIMA PERMITIDA			
COEFICIENTE DE OCUPACIÓN DEL SUELO			
COEFICIENTE DE UTILIZACIÓN DEL SUELO			
COEFICIENTE DE ABSORCIÓN DEL SUELO			
PORCENTAJE DEL ÁREA LIBRE			
RESTRICCIÓN AL FRENTE			
CAJONES DE ESTACIONAMIENTO			
RESTRICCIONES DIC. USO DE SUELO			

RIVERO BORRELL - GUTIERREZ
ARQUITECTOS



FECHA:
2018_00_00

ESCALA:
1:125

COTAS:
METROS

CLAVE:
BIE-01

BOLETÍN ELÉCTRICO 01

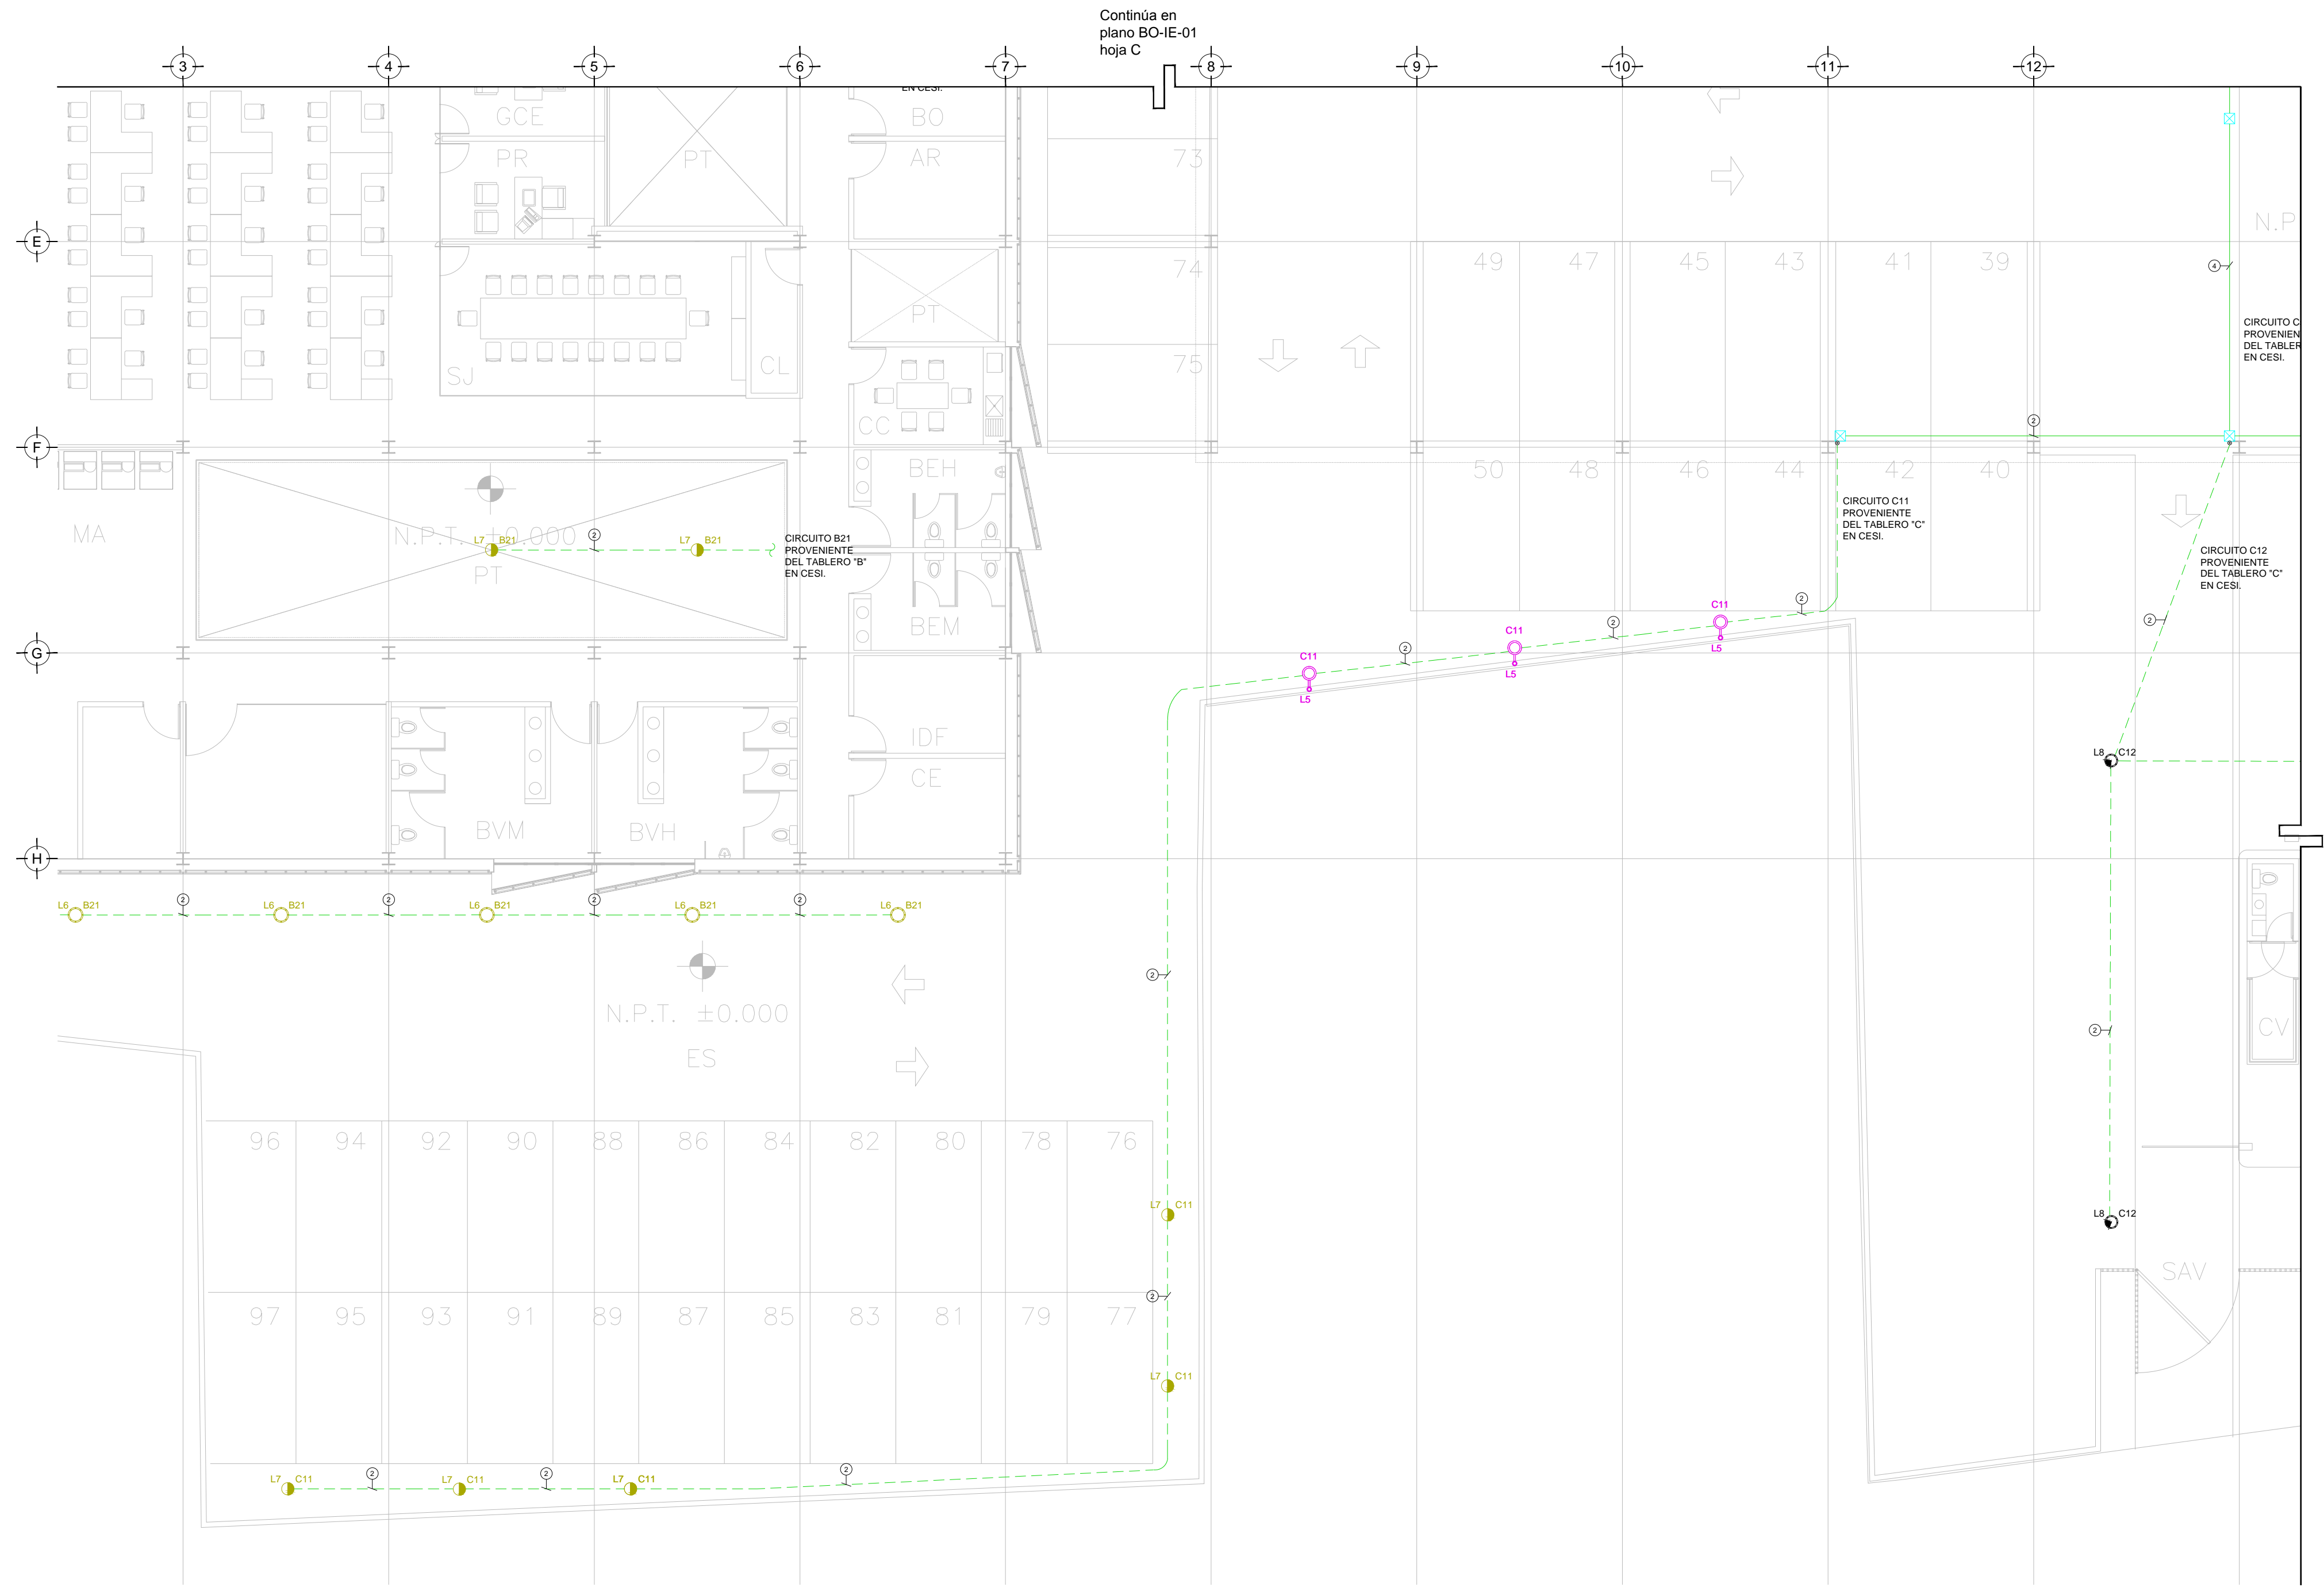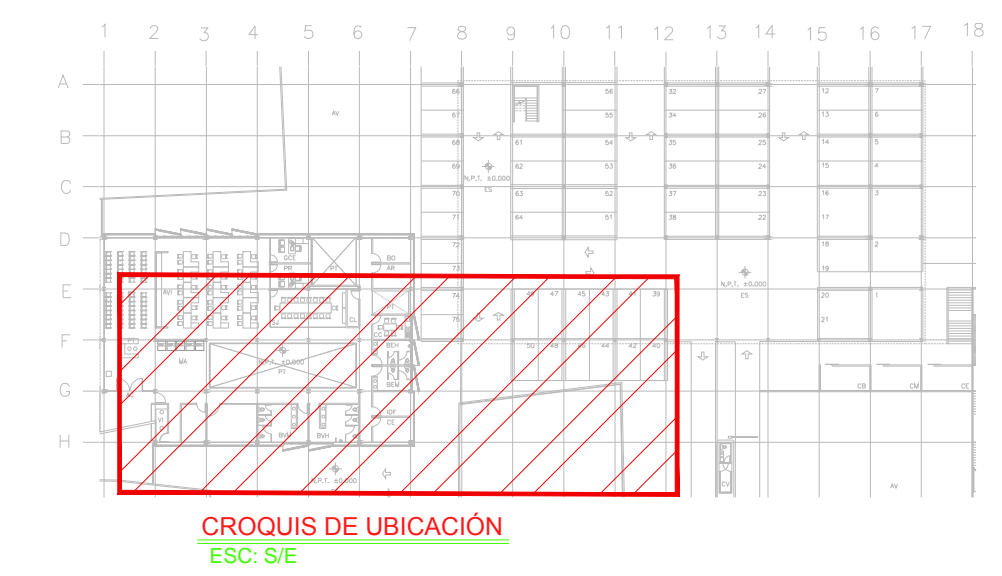

CEDULA DE CABLEADO	
2	2x12 AWG + 12d, T-21mm
3	3x12 AWG + 12d, T-21mm
4	4x12 AWG + 12d, T-21mm
5	5x12 AWG + 12d, T-27mm
6	6x12 AWG + 12d, T-27mm
7	7x12 AWG + 12d, T-27mm
8	8x12 AWG + 12d, T-27mm
11	2x10 AWG + 12d, T-21mm
12	4x10 AWG + 12d, T-21mm

- XX
INDICA INDICA

SIMBOLOGIA ILUMINACIÓN	
L1	LUM. DE SOBREPONER EN ALUMINIO INYECTADO. CODIGO RE4024B8CD. 4.5 W. MCA. CONSTRUJITA (MONTAJE SUSPENDIDO).
L2	LUM. DE SOBREPONER EN ALUMINIO INYECTADO. CODIGO RE4023B8CD. 9W. MCA. CONSTRUJITA
L3	LUM. LED LINEAL INTERCONECTABLE DE SOBREPONER/SUSPENDER. MCA. MAGG. MOD. BL 1800 S. COD. 5389-10. 18W. 127V. 1250lm.
L4	LUM. PARA EMPOTRAR O SUSPENDER EN ALUMINIO EXTRUIDO. 49W. CODIGO OF1098B8NA. MCA. CONSTRUJITA.
L5	LUM. EN ALUMINIO 80 W ARBOTANTE. COD. OJ6025F8CB. 6300mm 3000K IP65 FRIA. MCA. CONSTRUJITA.
L6	LUM. EMPOTRADO EN PISO. DE ACERO INOXIDABLE. MCA. MAGG. MOD. EP60. CALDA. 2W,127V, 74lm.
L7	LUM. EMPOTRADO EN PISO. DE ACERO INOXIDABLE. MCA. CONSTRUJITA. MOD. AC3001N. FRIA. 12W,127V, 910lm.
L6	LUM. EMPOTRADO EN PISO. DE ACERO INOXIDABLE. MCA. MAGG. MOD. KR30. FRIA. 20W,127V, 1700lm.
	APAGADOR SENCILLO
	APAGADOR DE TRES VIAS O ESCALERA
	TUBERÍA CONDUIT PARED DELGADA GALVANIZADA
	TUBERÍA CONDUIT PARED DELGADA GALVANIZADA EN PISO
	TUBERÍA CONDUIT QUE BAJA

TENDIDO DE INSTALACIÓN ELÉCTRICA (ILUMINACION EXTERIOR) N.P.T. ±0.00mts.
ESC. 1:125

NOTAS:

- ESTE PROYECTO CUMPLE CON LO INDICADO EN LAS NORMAS: NOM-001-SEDE-2012.
- LA CONFIGURACIÓN DE LOS CIRCUITOS PARA BAJA TENSIÓN SERÁ LA INDICADA. EL ALIMENTADOR SERÁ CABLE DE COBRE CON AISLAMIENTO INDIVIDUAL TIPO THW-L/THW-L, 75°C DE TEMPERATURA DE OPERACIÓN, 600V, MARCA CONSUMEX O VIACON.
- LA CAÍDA DE TENSIÓN MÁXIMA DE DISEÑO DE LOS CIRCUITOS ALIMENTADORES Y DERIVADOS HASTA LA SALIDA MÁS LEJANA, NO DEBE SER MAYOR DEL 5% COMO LO ESTABLECE LA NOM-001-SEDE-2012.
- TODO EL MATERIAL Y EL EQUIPO EMPLEADO DEBE SER CERTIFICADO POR UL Ó ANCE.
- VER MEMORIA DESCRIPTIVA Y DE CÁLCULO DE INSTALACIONES ELÉCTRICAS.
- PARA LOS EQUIPOS EXISTENTES SE DEBERÁ CONSIDERAR, LA LIMPIEZA, REUBICACIÓN SI ES NECESARIO, MANTENIMIENTO Y PUESTA A PUNTO POR PARTE DEL INSTALADOR.
- PARA EL SISTEMA DE TIERRAS SE USARÁ MALLA DE 40 AWG DESNUDO C.U. 0.8MM Y VARILLAS COOPERWELD DE 3M.
- CUMPLIENDO CON LO ESTABLECIDO EN EL DOCUMENTO "CUARTOS DE COMUNICACIONES IDF'S Y MDF'S INSTITUCIONALES", LOS CONDUCTORES DE ALIMENTADORES NEUTROS DE CONTACTOS REGULADOS SE SOBREDIMENSIONARÁN CON UN FACTOR DE 1.73 VECES EL CALIBRE DE LAS FASES PARA LOS TABLEROS DE ENERGÍA REGULADA.

PLANO APTO PARA CONSTRUCCION