

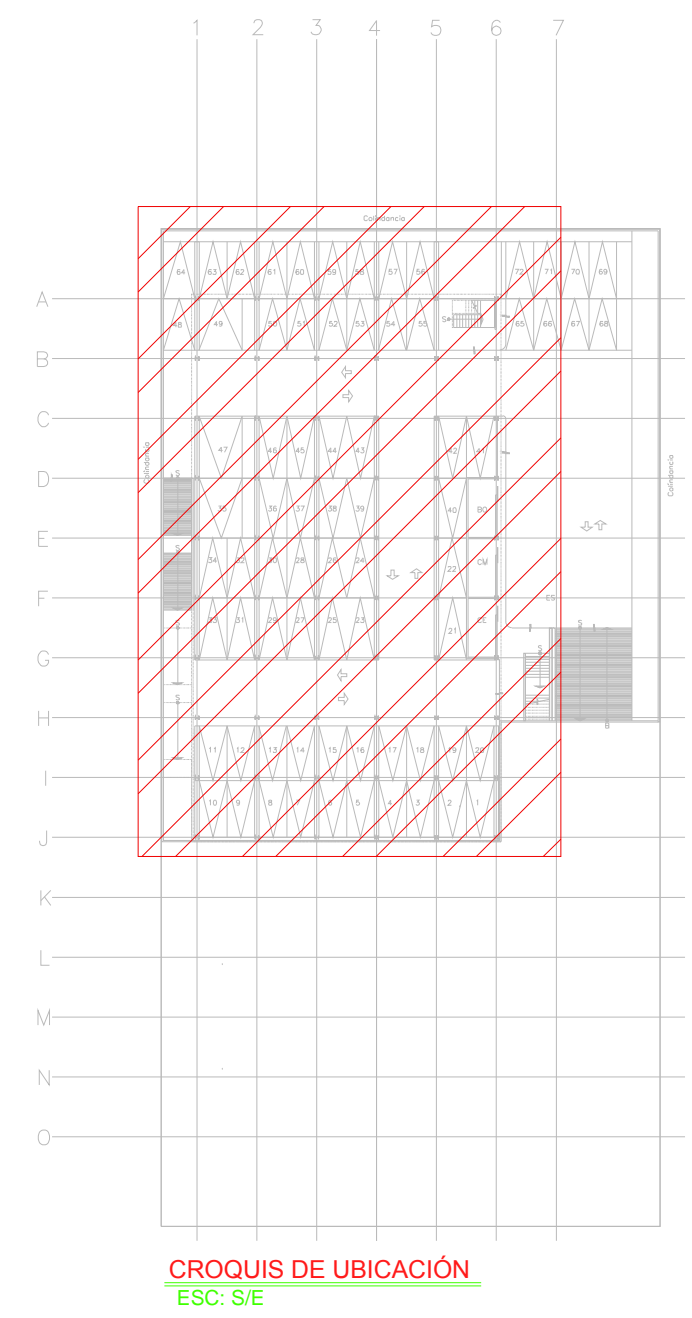


DISTRIBUCIÓN DE DETECTORES DE HUMO/TEMPERATURA N.P.T. -0.15 mts.
ESC: 1:125

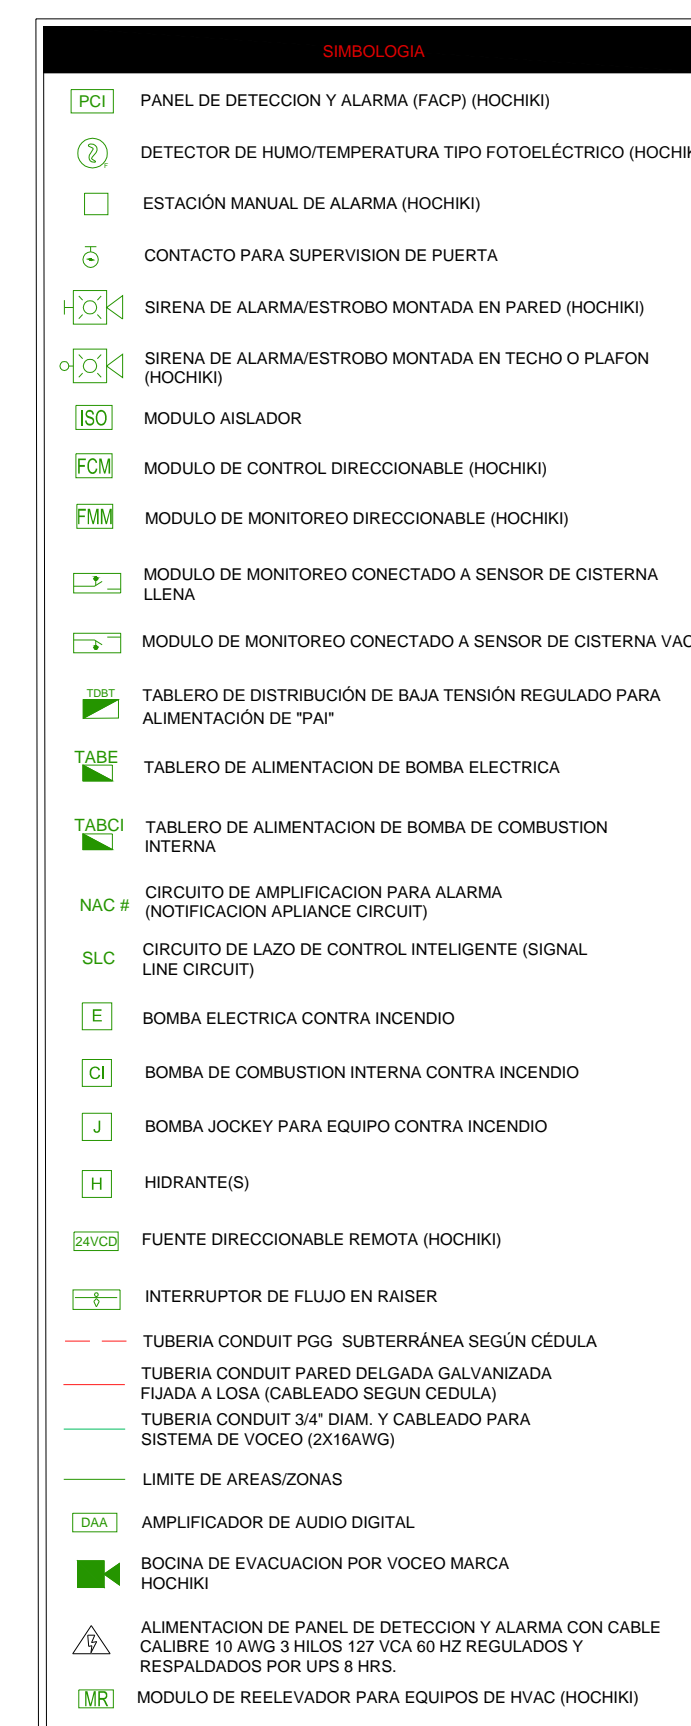


CROQUIS DE UBICACION
ESC: SE

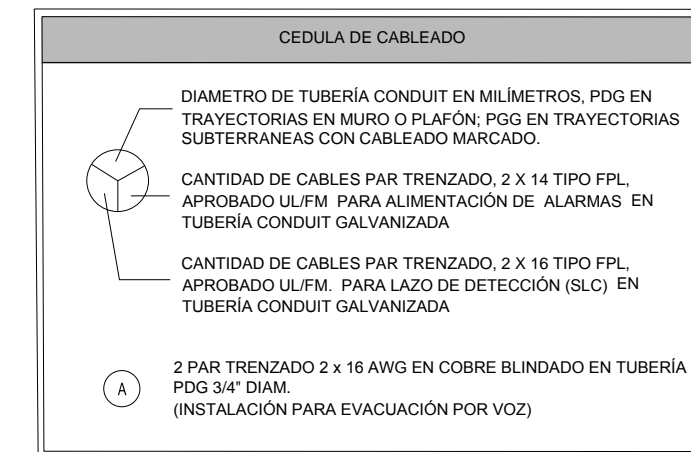

CENTRO DE SERV. INFONAVIT Y DELEGACIÓN CESI / DELEGACIÓN / SALTILLO

C. Jose Ma. La Fragua Esq. Con C. Veracruz, Col. Guanajuato Oriente, Saltillo Coahuila.

PROYECTO EJECUTIVO INSTALACIÓN DETECCIÓN

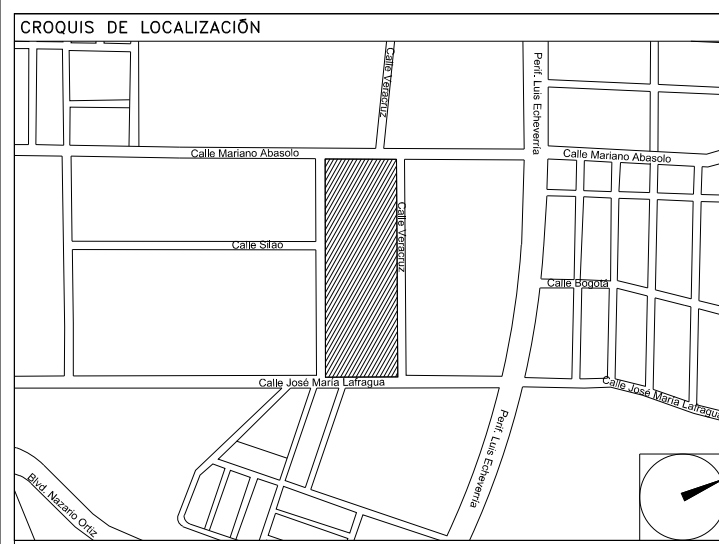

INSTALACIÓN DE DETECCIÓN Y ALARMA (ESTACIONAMIENTO)

NUMERO DEL PLANO: SA-E-PL-DH-004-00
 FECHA: 00-00-00 ACOTACION: MTS ESCALA: 1:125
 UBICACION DEL ARCHIVO:



USO ESPECIFICO DEL PREDIO:
TIPO DE TRAMITE:

DATOS DEL PROPIETARIO		DATOS DEL PREDIO		USO
NOMBRE:	No.:	CLAVE CATASTRAL:	AREA: M2.	HABITACIONAL <input type="checkbox"/>
CALLE:		CONDOMINIO:	LOTE: FONDO: m	UNIFAMILIAR <input type="checkbox"/>
DELEGACION:		DIRECCION:	No OFICIAL:	PLURIFAMILIAR (CONDOMINIO) <input type="checkbox"/>
TELEFONO:		CALLE:		COMERCIAL <input type="checkbox"/>
FIRMA:		ENTRE LA CALLE:		SERVICIOS <input type="checkbox"/>
DATOS DEL D.R.O		DICTAMEN DE USO DE SUELO		INDUSTRIAL <input type="checkbox"/>
NOMBRE: XX		No. DE FOLIO:	FECHA:	
CEDULA PROFESIONAL: XX		NORMATIVIDAD		
DIRECCION: XX		CONCEPTO	NORMA	PROYECTO
DELEGACION: XX		ALTURA MAXIMA PERMITIDA		OF
TELEFONO: XX		COEFICIENTE DE OCUPACION DEL SUELO		
FIRMA:		COEFICIENTE DE UTILIZACION DEL SUELO		
DATOS DEL D.R.O		PORCENTAJE DEL AREA LIBRE		
NOMBRE: ..	COL.	RESTRICCION AL FRENTE		
DIRECCION: ..		CAJONES DE ESTACIONAMIENTO		
DELEGACION: ..		RESTRICCIONES DIC. USO DE SUELO		
TELEFONO: ..				
FIRMA:				

RIVERO BORRELL - GUTIERREZ ARQUITECTOS ingenor

DATOS DE LA CONSTRUCCION					
CONCEPTO	A. CONSTRUIDA	OBRA NUEVA	REGULARIZACION	LICENCIA ANTERIOR	
SOTANO:				No. LIC.	FECHA
PLANTA BAJA					METROS
1er NIVEL					
MEZZANINE					
2do. NIVEL					
3er NIVEL					
VOLADOS					
OTROS ESTACIONAMIENTO					
TOTAL DE M ²					
BARDEO ML					
ALINEAMIENTO ML					
DEMOLICION					
ESCALA:	SELO				
1:125					
COTAS:	METROS				
CLAVE:	DH-04				
	Este plano sustituye a los anteriores				
	REVISIÓN - 00 6 marzo 2018				

PLANO APTO PARA CONSTRUCCION