




DRENAJE PLUVIAL - COBERTURA
PLANTA NIVEL -1.50
ESC. 1:130

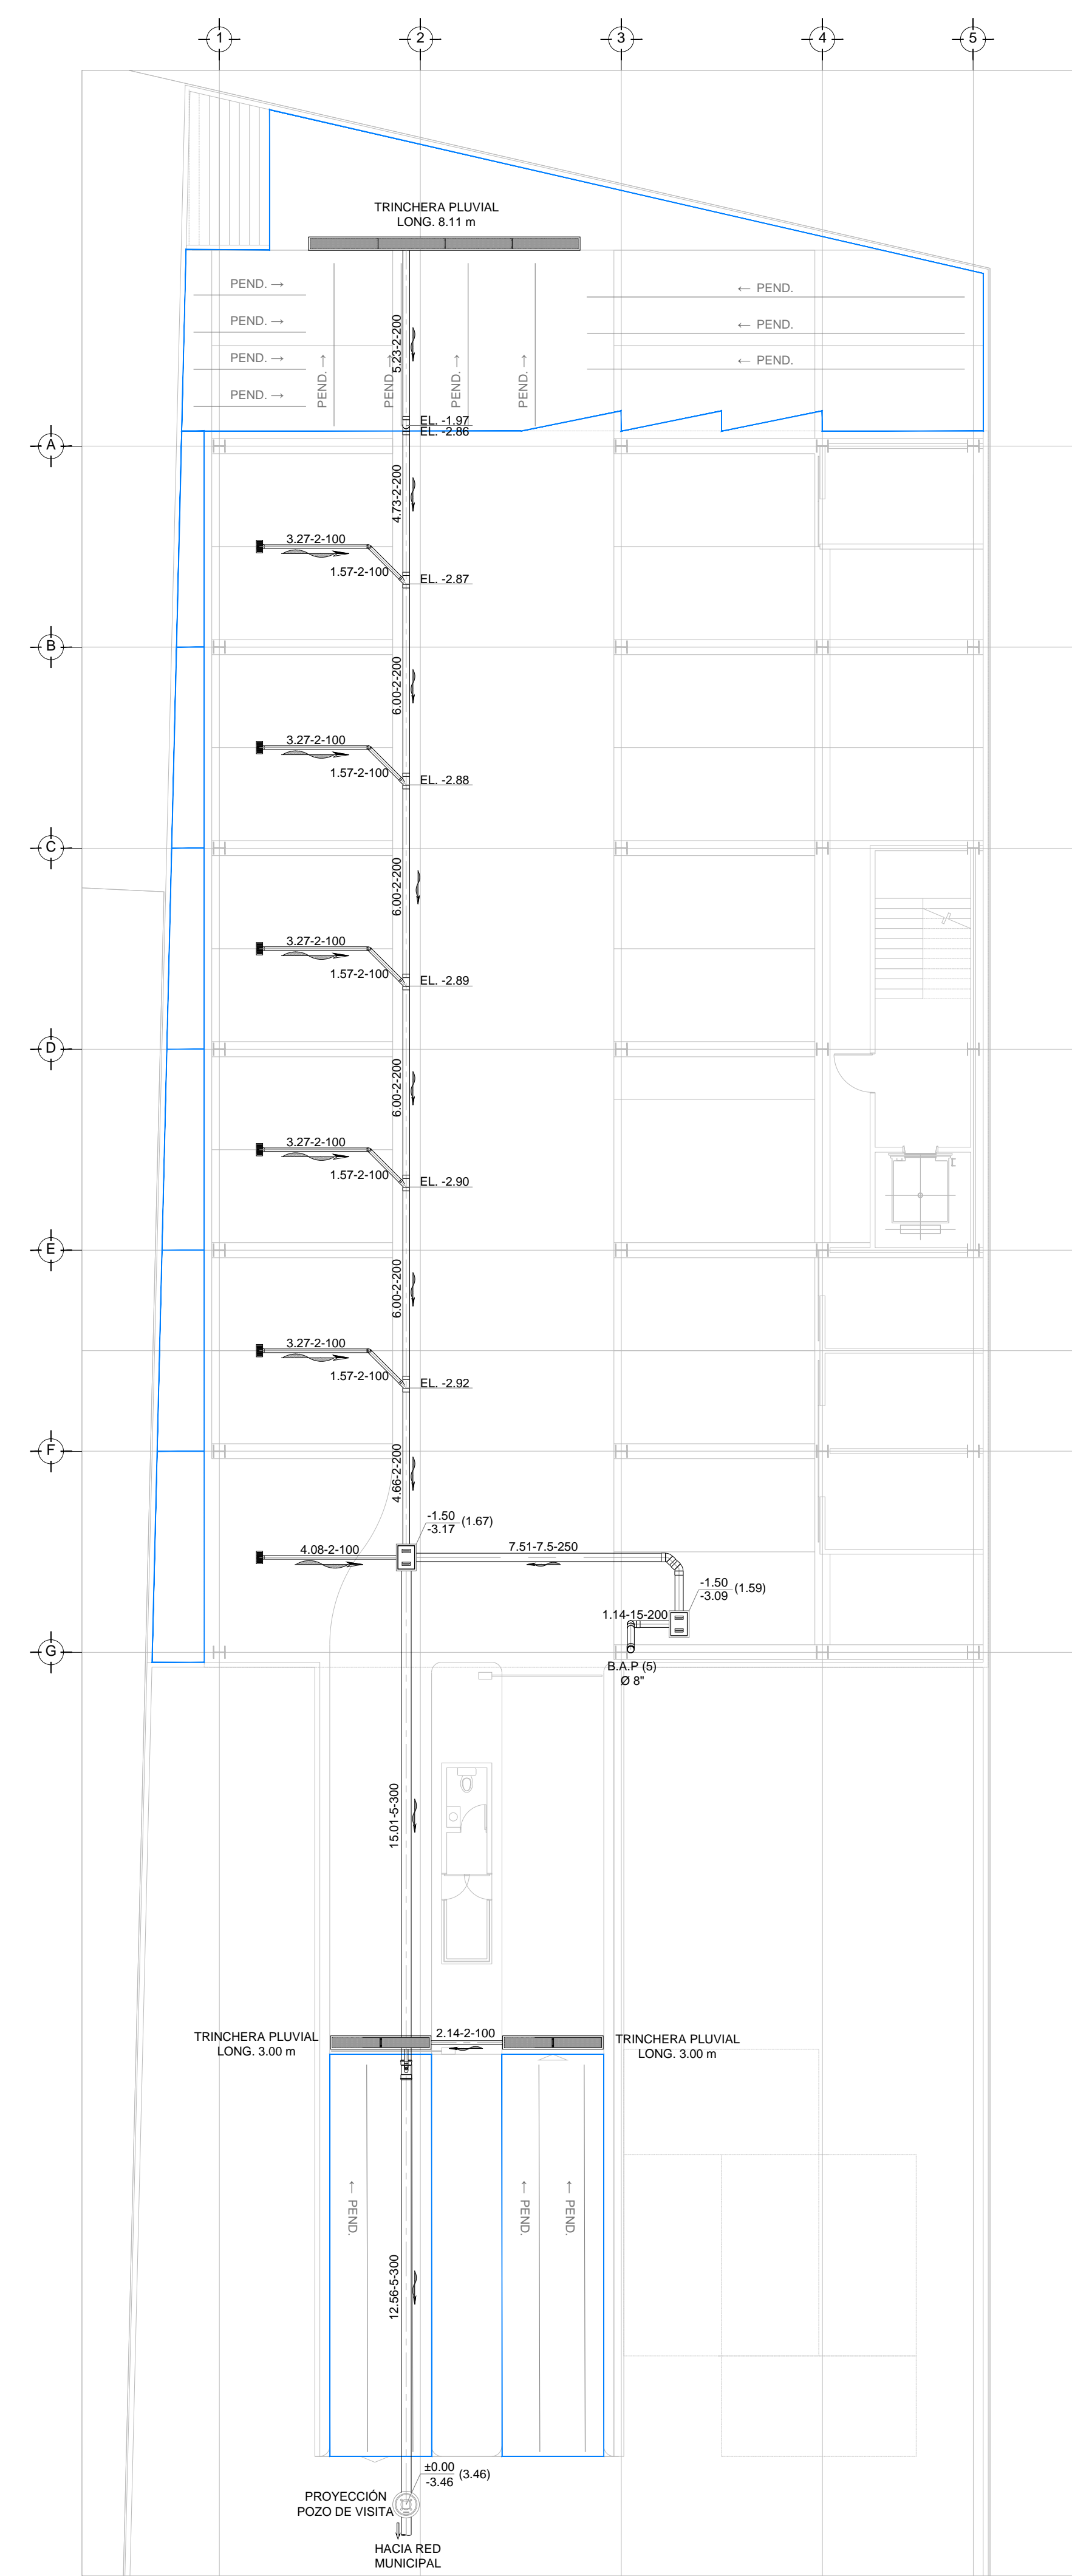


DRENAJE PLUVIAL - DISTRIBUCIÓN
PLANTA NIVEL -1.50
ESC. 1:130

PLANO APTO PARA CONSTRUCCION

**CENTRO DE SERVICIO INFONAVIT
TULA**
**CARRETERA TULA-JOROBAS COLONIA EL LLANO
MUNICIPIO DE TULA. EDO. DE HIDALGO**

**PROYECTO EJECUTIVO
INSTALACIÓN PLUVIAL**

- NOTAS
- LA UBICACION DEL COLECTOR MARGINAL SE TENDRA QUE CONFIRMAR DE ACUERDO A LA FACTIBILIDAD.
 - TODAS LAS INSTALACIONES DE DRENAJE DE AGUAS NEGRAS, DEBERAN SOMETERSE A UNA PRUEBA HIDROSTATICA DE 10 m.c.a. (1 kg/cm²) DURANTE UN TIEMPO MINIMO DE 2 HORAS, ADEMÁS DE QUE DICHA PRUEBA SE REALIZARA POR SECCIONES Y ANTES DE TERMINARSE MUROS Y PISOS, PERO ASEGURANDO LA CORRECTA UNIÓN DE TODAS LAS CONEXIONES DE ACUERDO A LA NORMA: NOM-001-CONAGUA-2009.
 - LAS PUNTAS DE LA TUBERÍA INSTALADA DEBERAN SER TAPADAS PROVISIONALMENTE, PARA EVITAR LA ENTRADA DE BASURA.
 - ANTES DE COLOCAR LOS ELEMENTOS ESTRUCTURALES DE CONCRETO: MUROS, TRABES Y LOSAS, DEBERÁ DE PREVENIRSE LA PREPARACIÓN PARA PASOS DE TUBERÍA DEJANDO UNA CAMISA DE TUBERÍA DE PVC, DE UN DIÁMETRO MAYOR AL DIÁMETRO DEL PROYECTO, DEBIENDOSE RESPETAR DIÁMETROS, POSICIÓN EN PLANTA Y ELEVACION.
 - CUALQUIER INTERFERENCIA QUE SE TENGA CON LA INSTALACION PROYECTADA, CON LAS OTRAS INSTALACIONES DEBERA DE RESOLVERSE CON LA COORDINACIÓN Y APROBACION DE LA SUPERVISION PARA SU CORRECTA Y ADECUADA COLOCACION POR PARTE DEL CONTRATISTA.

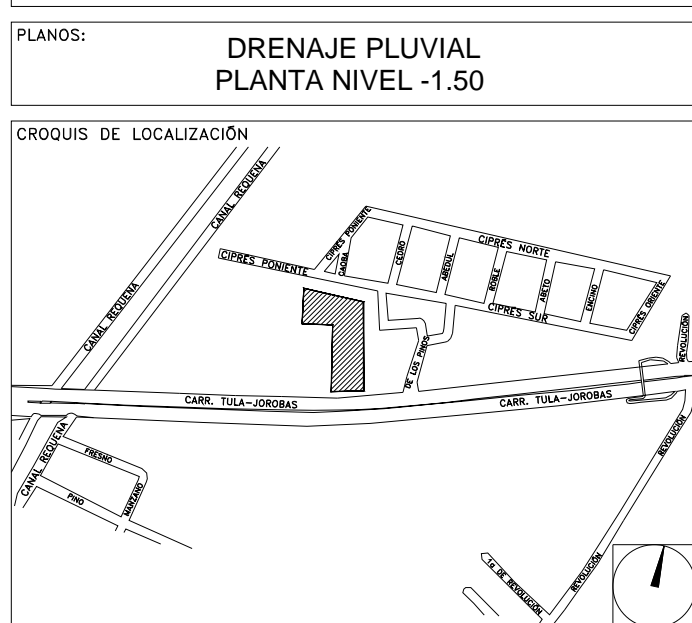

INFONAVIT TULA
DATOS GENERALES DE PROYECTO

| | |
|------------------------------|-----------------|
| SISTEMA PROYECTADO | DRENAJE PLUVIAL |
| AREA DE CAPTACION | 1434.87m² |
| COEFICIENTE DE ESCURRIMIENTO | 0.95 |
| INTENSIDAD DE LLUVIA | 175mm/hr |
| GASTO PLUVIAL | 0.0662m³/s |
| PERIODO DE RETORNO | 10 AÑOS |
| TIEMPO DE CONCENTRACION | 5 MINUTOS |

SIMBOLOGIA

| | |
|----------------|----------------|
| TUBERIA | SENT. DE FLUJO |
| COLADERA | CODO A 90° |
| YEE | REGISTRO |
| CODO A 45° | POZO DE VISITA |
| TAPON REGISTRO | TRINCHERA |

NOMENCLATURA

XXX-XX-XXX
 → DIAMETRO EN MM
 → INCLINACION EN MILESIMAS
 → LONGITUD EN METROS

NUMERO DEL PLANO:
TU-E-PL-HP-001-00

FECHA: 00-00-00
ACOTACION: MTS
ESCALA: 1:130

UBICACION DEL ARCHIVO:



USO ESPECIFICO DEL PREDIO:

TIPO DE TRAMITE:

DATOS DEL PROPIETARIO

NOMBRE: No.:
 CALLE:
 COLONIA:
 DELEGACION:
 TELEFONO:
 FIRMA:
DATOS DEL D.R.O
 NOMBRE: XX
 CEDULA PROFESIONAL: XX
 DIRECCION: XX
 DELEGACION: XX
 TELEFONO: XX
 FIRMA:
CORRESPBLE. INGENIERIAS
 NOMBRE: XX
 CEDULA PROFESIONAL: XX
 DIRECCION: XX
 DELEGACION: XX
 TELEFONO: XX
 FIRMA:
DATOS DEL D.R.O
 NOMBRE: ..
 CEDULA PROFESIONAL: ..
 DIRECCION: ..
 DELEGACION: ..
 TELEFONO: ..
 FIRMA:

DATOS GENERALES

DATOS DEL PREDIO

CLAVE CATASTRAL: AREA: M2.
 MEDIDA DEL FRENTE: FONDO: m
 DIRECCION: No OFICIAL:
 CALLE: ENTRE LA CALLE: Y LA CALLE:
 COLONIA: DELEGACION:
 DICTAMEN DE USO DE SUELO
 No. DE FOLIO: FECHA:

USO

HABITACIONAL
 UNIFAMILIAR
 PLURIFAMILIAR (CONDOMINIO)
 COMERCIAL
 SERVICIOS
 INDUSTRIAL

NORMATIVIDAD

| CONCEPTO | NORMA | PROYECTO | OP. |
|--------------------------------------|-------|----------|-----|
| ALTURA MAXIMA PERMITIDA | | | |
| COEFICIENTE DE OCUPACION DEL SUELO | | | |
| COEFICIENTE DE UTILIZACION DEL SUELO | | | |
| PORCENTAJE DEL AREA LIBRE | | | |
| RESTRICCION AL FRENTE | | | |
| CAJONES DE ESTACIONAMIENTO | | | |
| RESTRICCIONES DIC. USO DE SUELO | | | |

RIVERO BORRELL - GUTIERREZ
ARQUITECTOS ingenor

DATOS DE LA CONSTRUCCION

| CONCEPTO | A. CONSTRUCCION | OBRA NUEVA | REGULARIZACION | LICENCIA ANTERIOR | N. LIC. | FECHA | METROS |
|-------------------------|-----------------|------------|----------------|-------------------|---------|-------|--------|
| SOTANO | | | | | | | |
| PLANTA BAJA | | | | | | | |
| 1er NIVEL | | | | | | | |
| MEZZANINE | | | | | | | |
| 2do. NIVEL | | | | | | | |
| 3er NIVEL | | | | | | | |
| VOLADOS | | | | | | | |
| ESTACIONAMIENTO | | | | | | | |
| OTROS | | | | | | | |
| TOTAL DE M ² | | | | | | | |
| BARDEO ML | | | | | | | |
| ALINEAMIENTO ML | | | | | | | |
| DEMOLICION | | | | | | | |

ESCALA:
1 : 130

COTAS:
METROS

CLAVE:
HP-01

Este plano sustituye a los anteriores

REVISION - 00 28 febrero 2018

SELLO

SELLO