




1 ALZADO FRONTAL  
ESC 1:50

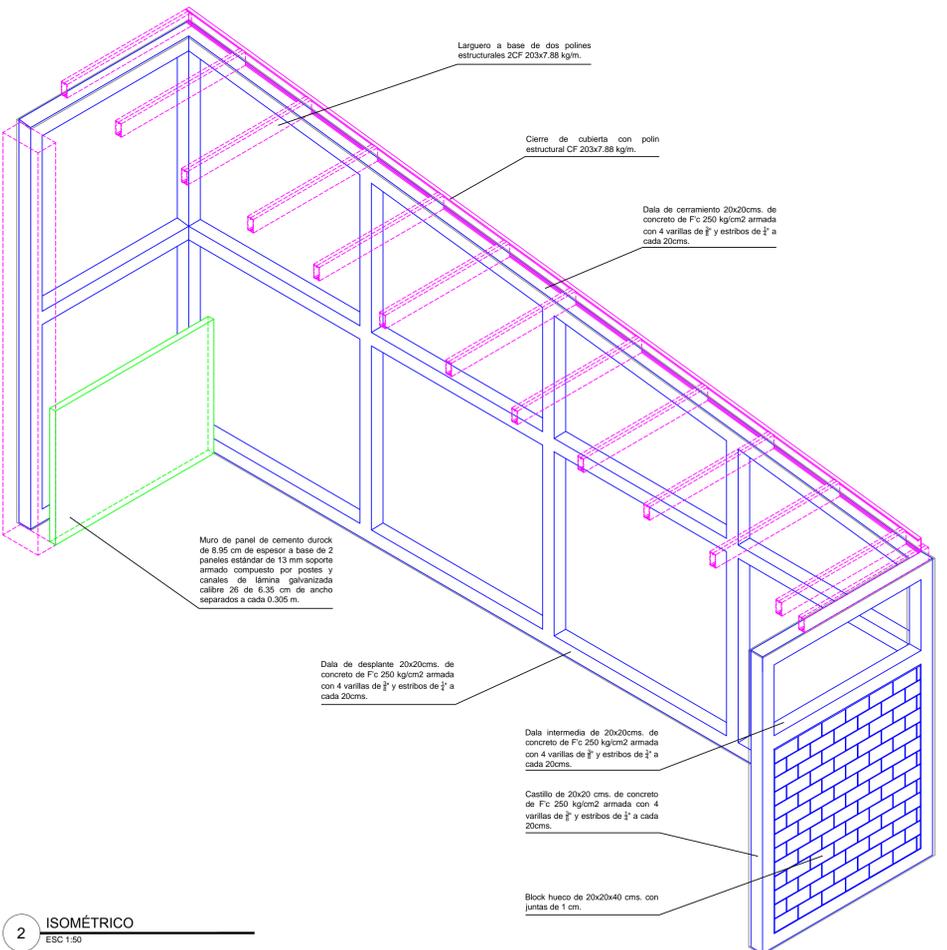


2 ISOMÉTRICO  
ESC 1:50

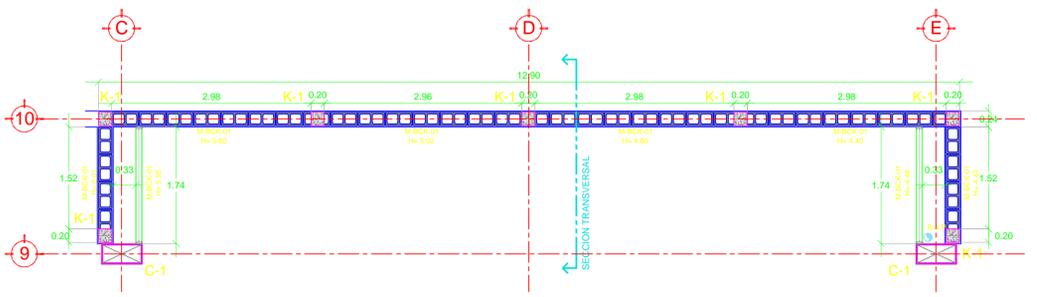


3 PLANTA  
ESC 1:50

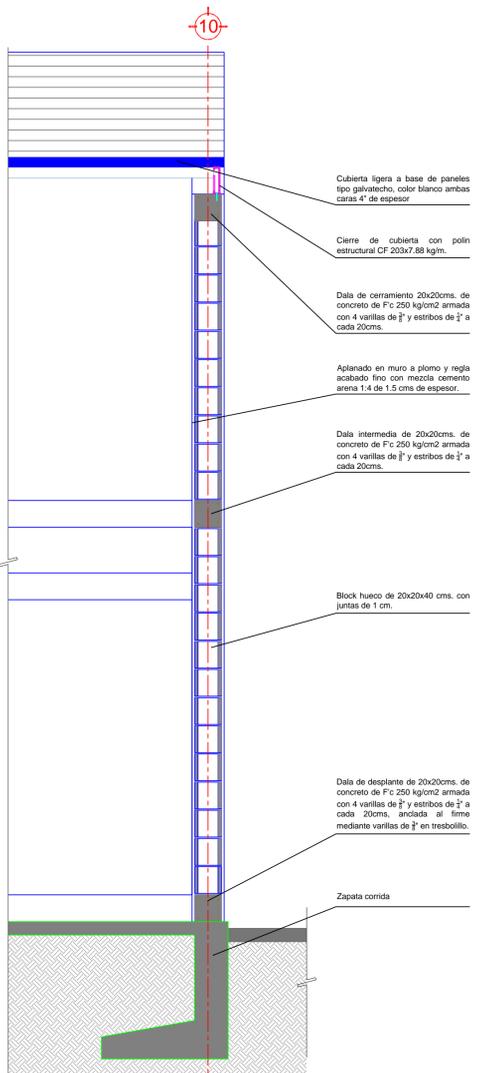

4 CORTE TRANSVERSAL  
ESC 1:25

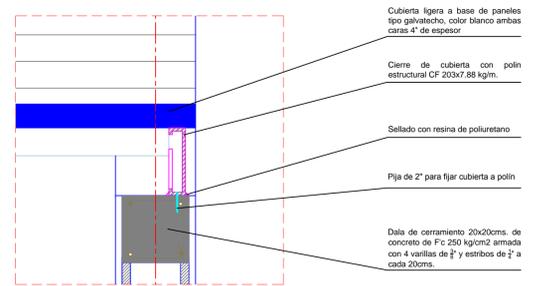

5 DETALLE SUJECIÓN POLÍN  
ESC 1:10

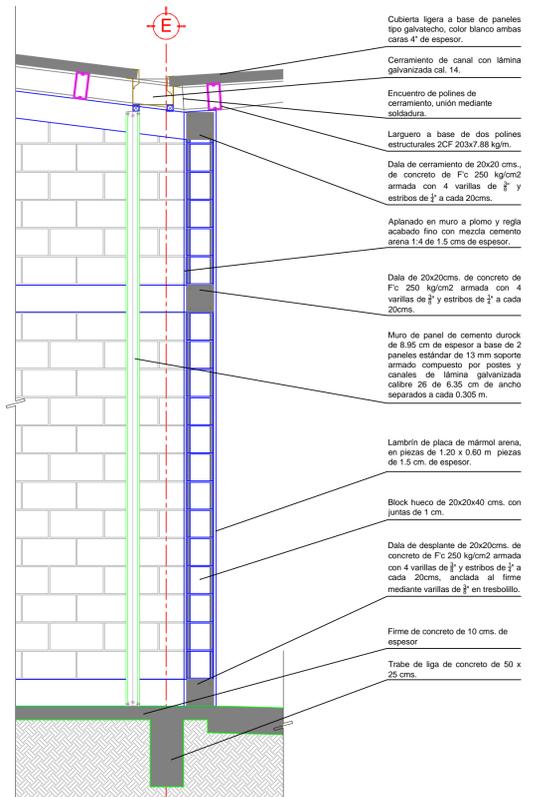

6 DETALLE ALZADO FRONTAL  
ESC 1:25

DETALLE MURO COLINDANCIA

1:50

SIMBOLOGÍA GENERAL		NOMENCLATURA GENERAL	
INDICA LINEA DE EJE	N.P.T.	NIVEL DE PISO TERMINADO	
INDICA LINEA DE CORTE	N.L.B.C.	NIVEL LIECHO BAJO DE LOSA DE CIMENTACION	
INDICA PROYECCION	N.L.A.C.	NIVEL LIECHO ALTO DE CUBIERTA	
INDICA SUBE O BAJA DE RAMPA O ESC.	N.L.B.C.	NIVEL LIECHO BAJO DE CUBIERTA	
INDICA DIRECCION DE PENDIENTE	N.L.B.L.	NIVEL LIECHO BAJO DE LOSA ESTRUCTURAL	
INDICA CAMBIO DE NIVEL EN PLANTA	N.L.B.P.	NIVEL LIECHO BAJO DE FUNDOS	
INDICA CAMBIO DE NIVEL EN PISO	N.L.A.H.	NIVEL LIECHO ALTO DE CUBIERTA	
INDICA NIVEL EN PLANTA	N.P.	NIVEL PRETEL.	
INDICA NIVEL EN ALZADO	N.C.M.	NIVEL CORNAMENTO DE MURO	
INDICA COTA ENTRE EJES	N.L.H.E.	NIVEL DE LIECHO ALTO ESTRUCTURAL	
INDICA COTA A CENTRO	N.L.B.T.	NIVEL LIECHO BAJO DE TRABE	
INDICA COTA A PAROS	N.B.	NIVEL DE BANQUETA	
INDICA NOMENCLATURA DE EJES	N.L.	NIVEL DE SEREN	
	N.G.	NIVEL DE QUANTACION	
	N.A.V.	NIVEL DE ARROYO (VHOLLAR)	

SIMBOLOGÍA

FECHA REVISIÓN OBSERVACIONES

FECHA	REVISIÓN	OBSERVACIONES

COORDINADOR GENERAL	ARQ. JUAN JOSÉ ASTORGA RUÍZ DEL HOYO
JEFE DE TALLER	ARQ. MARISA CASTILLO FLORES
DEBILLO	ARQ. EMILIO RUBIO GARCIA
	ELIZABETH LEÓN RIVERA
	DANIEL CARRANZA VARGAS
	ALFREDO REYES GARCIA
	ARQ. DANIEL ESPINAL HERNANDEZ
	ARQPSJ. ARMANDO MARAVILLA RAMIREZ

CUADRO DE CONSTRUCCION		
Uso del Predio	OFICINAS	Área ajardinada 201.32 M2
Superficie del predio	1,964.78 M2	Número de cajones 16 x 256c.
Superficie de desplante	770.97 M2	

PROYECTO MODELO TIPO CENTRO DE SERVICIOS INFONAVIT "CESI"

DIRECCION PROYECTO EJECUTIVO

DETALLE MURO COLINDANCIA CLAVE ALB-03

PARTIDA	Albañilería	CLAVE	ALB-03
---------	-------------	-------	--------

ESCALA 1:50 UNIDADES: metros