




1 PLANTA AZOTEA BODEGA DE BASURA
ESC 1:25

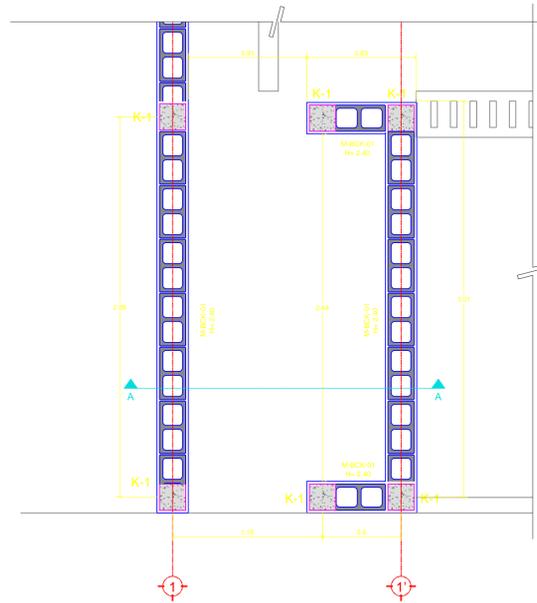


2 PLANTA BAJA BODEGA DE BASURA
ESC 1:25

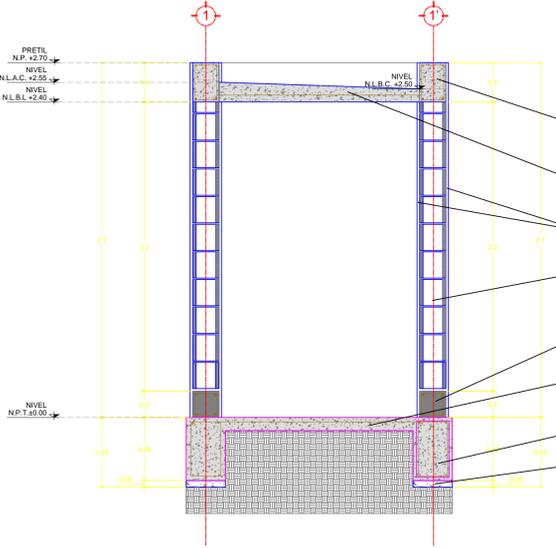


3 CORTE A-A BODEGA DE BASURA
ESC 1:25

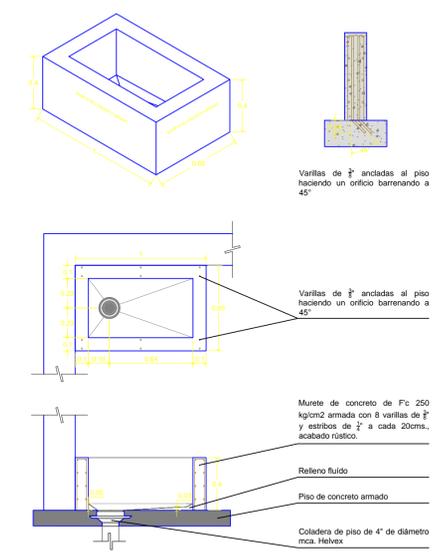


4 TARJA CUARTO DE ASEO (MOB-01)
ESC 1:25

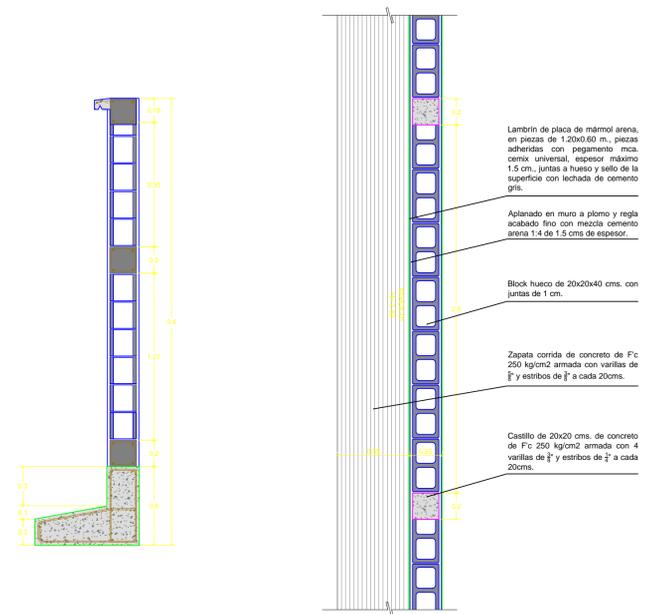

5 MURO DE COLINDANCIA (M-BCK-01)
ESC 1:25

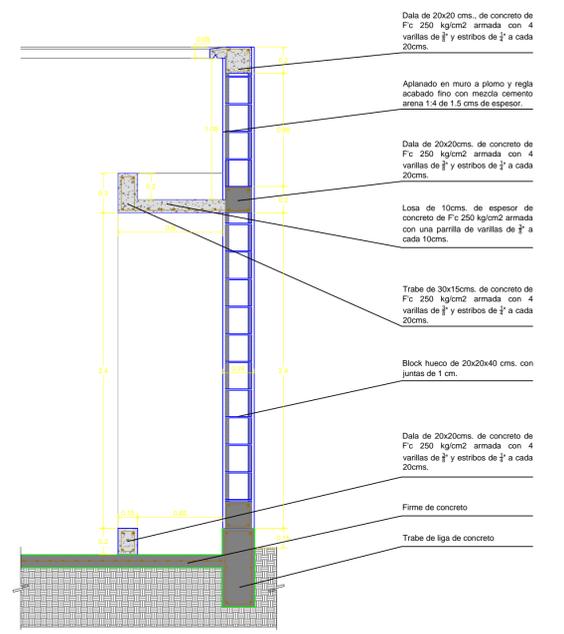

6 CLOSET DE BOMBEO
ESC 1:25

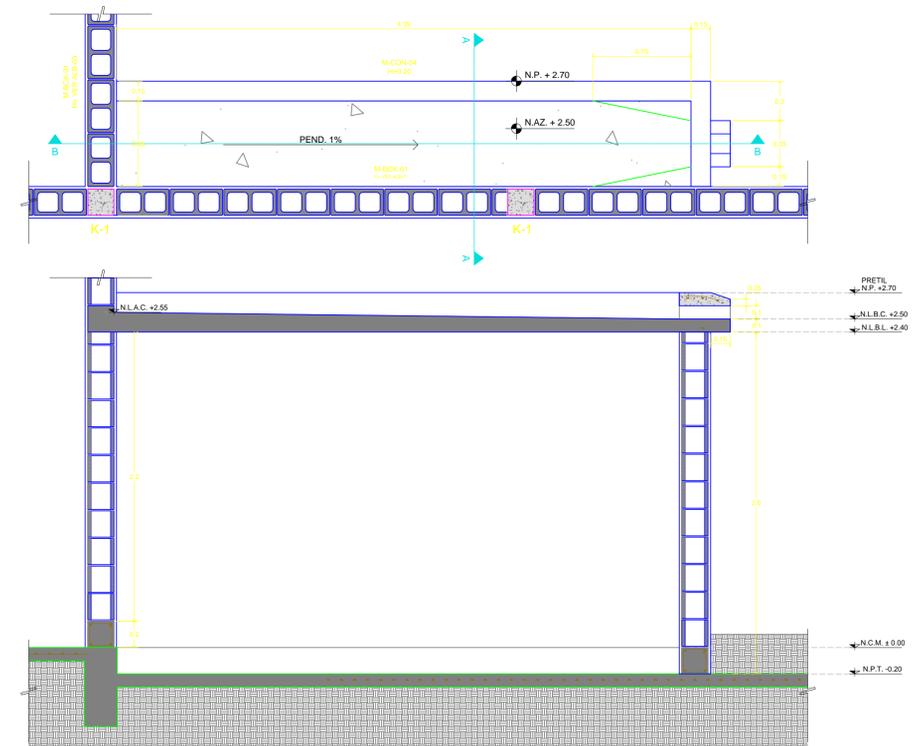

DETALLES
1:25

SIMBOLOGÍA GENERAL		NOMENCLATURA GENERAL	
[Symbol]	INDICA LINEA DE CORTE	N.P.T.	NIVEL DE PISO TERMINADO
[Symbol]	INDICA DIRECCIÓN DE PENDIENTE	N.L.B.L.C.	NIVEL LECHO BAJO DE LOSA DE CIMENTACIÓN
[Symbol]	INDICA CAMBIO DE NIVEL EN PLANTA	N.L.A.C.	NIVEL LECHO ALTO DE CIMENTACIÓN
[Symbol]	INDICA COSTA A BAJOS	N.L.B.L.	NIVEL LECHO BAJO DE LOSA ESTRUCTURAL
[Symbol]	INDICA COSTA A ALTOS	N.L.A.H.	NIVEL LECHO ALTO DE HERRERA
[Symbol]	INDICA NIVEL EN PLANTA	N.P.	NIVEL PIEL
[Symbol]	INDICA NIVEL EN ALZADO	N.C.M.	NIVEL CORONAMIENTO DE ALARCO
[Symbol]	INDICA COSTA ENTRE EJES	N.L.A.E.	NIVEL LECHO BAJO DE PLANTA
[Symbol]	INDICA COSTA A CENTRO	N.L.S.T.	NIVEL LECHO ALTO DE TRABE
[Symbol]	INDICA COSTA A PAROS	N.B.	NIVEL DE BANQUETA
[Symbol]	INDICA NOMENCLATURA DE EJES	N.Z.	NIVEL DE ZANJÓN
		N.G.	NIVEL DE SUPERFICIE
		N.A.V.	NIVEL DE ARROJO VEHICULAR

SIMBOLOGÍA

FECHA	REVISIÓN	OBSERVACIONES

COORDINADOR GENERAL	ARQ. JUAN JOSÉ ASTORGA RUIZ DEL HOYO
JEFE DE TALLER	ARQ. MARISA CASTILLO FLORES
DESEÑO	ARQ. EMILIO RUBIO GAONA
	ELIZABETH LEÓN RIVERA
	DANIEL CARRANZA VARGAS
	ALFREDO REYES GARCÍA
	ARQ. DANIEL ESPINAL HERNÁNDEZ
	ARQ. JOSÉ ARMANDO MARAVILLA RAMÍREZ

CUADRO DE CONSTRUCCIÓN			
Uso del Predio	OFICINAS	Área ajardinada	201.32 M ²
Superficie del predio	1.964.78 M ²	Número de cajones	16 + 248cc.
Superficie de desplante	770.97 M ²		

PROYECTO
MODELO TIPO CENTRO DE SERVICIOS INFONAVIT "CESI"

DIRECCIÓN

PROYECTO EJECUTIVO

DETALLES	CLAVE
Albañilería	ALB-05

PARTIDA

ESCALA 1:25
UNIDADES: metros