

SIMBOLOGÍA GENERAL		NOMENCLATURA GENERAL	
	N.P.T.	N.P.T.	NIVEL DE PISO TERMINADO
	N.L.B.L.C.	N.L.B.L.C.	NIVEL LECHO BAJO DE LOSA DE CIMENTACIÓN
	N.L.A.C.	N.L.A.C.	NIVEL LECHO BAJO DE CUBIERTA
	N.L.B.C.	N.L.B.C.	NIVEL LECHO BAJO DE CUBIERTA
	N.L.B.E.	N.L.B.E.	NIVEL LECHO BAJO DE LOSA ESTRUCTURAL
	N.L.A.E.	N.L.A.E.	NIVEL LECHO BAJO DE PLAFÓN
	N.L.B.E.	N.L.B.E.	NIVEL LECHO BAJO DE HERRERA
	N.P.	N.P.	NIVEL PRETEL
	N.C.M.	N.C.M.	NIVEL CORONAMIENTO DE MURO
	N.L.A.E.	N.L.A.E.	NIVEL DE LECHO ALTO ESTRUCTURAL
	N.L.B.E.	N.L.B.E.	NIVEL LECHO BAJO DE PISO
	N.B.	N.B.	NIVEL DE BANQUETA
	N.J.	N.J.	NIVEL DE JARDÍN
	N.S.	N.S.	NIVEL DE GUARNICIÓN
	N.A.V.	N.A.V.	NIVEL DE ARROJO VEHICULAR

SIMBOLOGÍA

NUMERO DE CAJONES POR REGLAMENTO

Tipología	Áreas ocupadas constantemente	Total
Oficinas	385.6	Mínimo de cajones 1/30m ² 13

CENTRO DE SERVICIOS INFONAVIT "CESI"

	local	X	Y	superficie
A Área Administrativa				76.33
A.1 Gerencia	1	5.40	3.00	16.24
A.2 Oficina Delegado	1	5.40	3.00	16.24
A.3 Sala de juntas	1	5.40	6.70	36.84
B Área de Atención al Público				168.19
B.1 Módulo de informes / Directorador	1	3.00	4.80	14.40
B.2 Asesores	28	3.36	2.44	145.12
B.3 Kiosco de encuesta de salida	1	3.36	2.44	8.19
C Servicios para público				109.12
C.1 Vestibulo	1	2.75	4.88	13.40
C.2 Área de espera	1	3.66	9.15	33.49
C.3 Medios alternos y multihabilidades	1	4.41	2.39	17.88
C.4 Área de folletería y llenado de formularios	1	4.88	2.44	11.91
C.5 Servicio sanitario	1	4.88	6.71	32.74
D Área de servicio para personal				105.40
D.1 Apoyo a asesores	3	5.80	1.53	26.51
D.2 Operativos	9	2.44	2.44	55.80
D.3 Estación de servicio	1	4.27	4.88	20.84
D.4 Archivo	1	2.44	4.88	11.91
D.5 Servicio sanitario	1	4.88	6.71	32.74
E Áreas complementarias				41.88
E.1 IDF	1	3.00	4.88	14.68
E.2 Cuarto eléctrico	1	1.83	4.88	8.93
E.4 Estación de aseo	1	4.88	1.83	8.93
E.5 Caseta de vigilancia	1	2.44	3.66	8.93
F Áreas exteriores				1,178.88
F.1 Plaza de acceso	1			207.82
F.2 Estacionamiento	1			462.04
F.3 Control de acceso vehicular	1			61.79
F.4 Áreas exteriores	1			118.38
F.5 Áreas ajardinadas	1			298.82
Circulaciones				144.54
				678.58
				1,856.40

FECHA	REVISIÓN	OBSERVACIONES

COORDINADOR GENERAL	ARG. JUAN JOSE ASTORGA RUIZ DEL HOYO
JEFE DE TALLER	ARG. MARISA CASTILLO FLORES
DIBUJO	ARG. EMILIO RUBIO GAGNA
	ELIZABETH LEÓN RIVERA
	DANIEL CARRANZA VARGAS
	ALFREDO REYES GARCIA
	ARG. DANIEL ESPINAL HERNANDEZ
	ARGPSJ. ARMANDO MARAVILLA RAMIREZ

CUADRO DE CONSTRUCCIÓN


Uso del Predio	OFICINAS	Área ajardinada	201.32 M ²
Superficie del predio	1,964.78 M ²	Número de cajones	16 x 2dific.
Superficie de desplante	770.97 M ²		

PROYECTO: MODELO TIPO CENTRO DE SERVICIOS INFONAVIT "CESI"

DIRECCIÓN: PROYECTO EJECUTIVO

PLANTA BAJA CLAVE: ARQ-03

ESCALA: 1:75 UNIDADES: metros

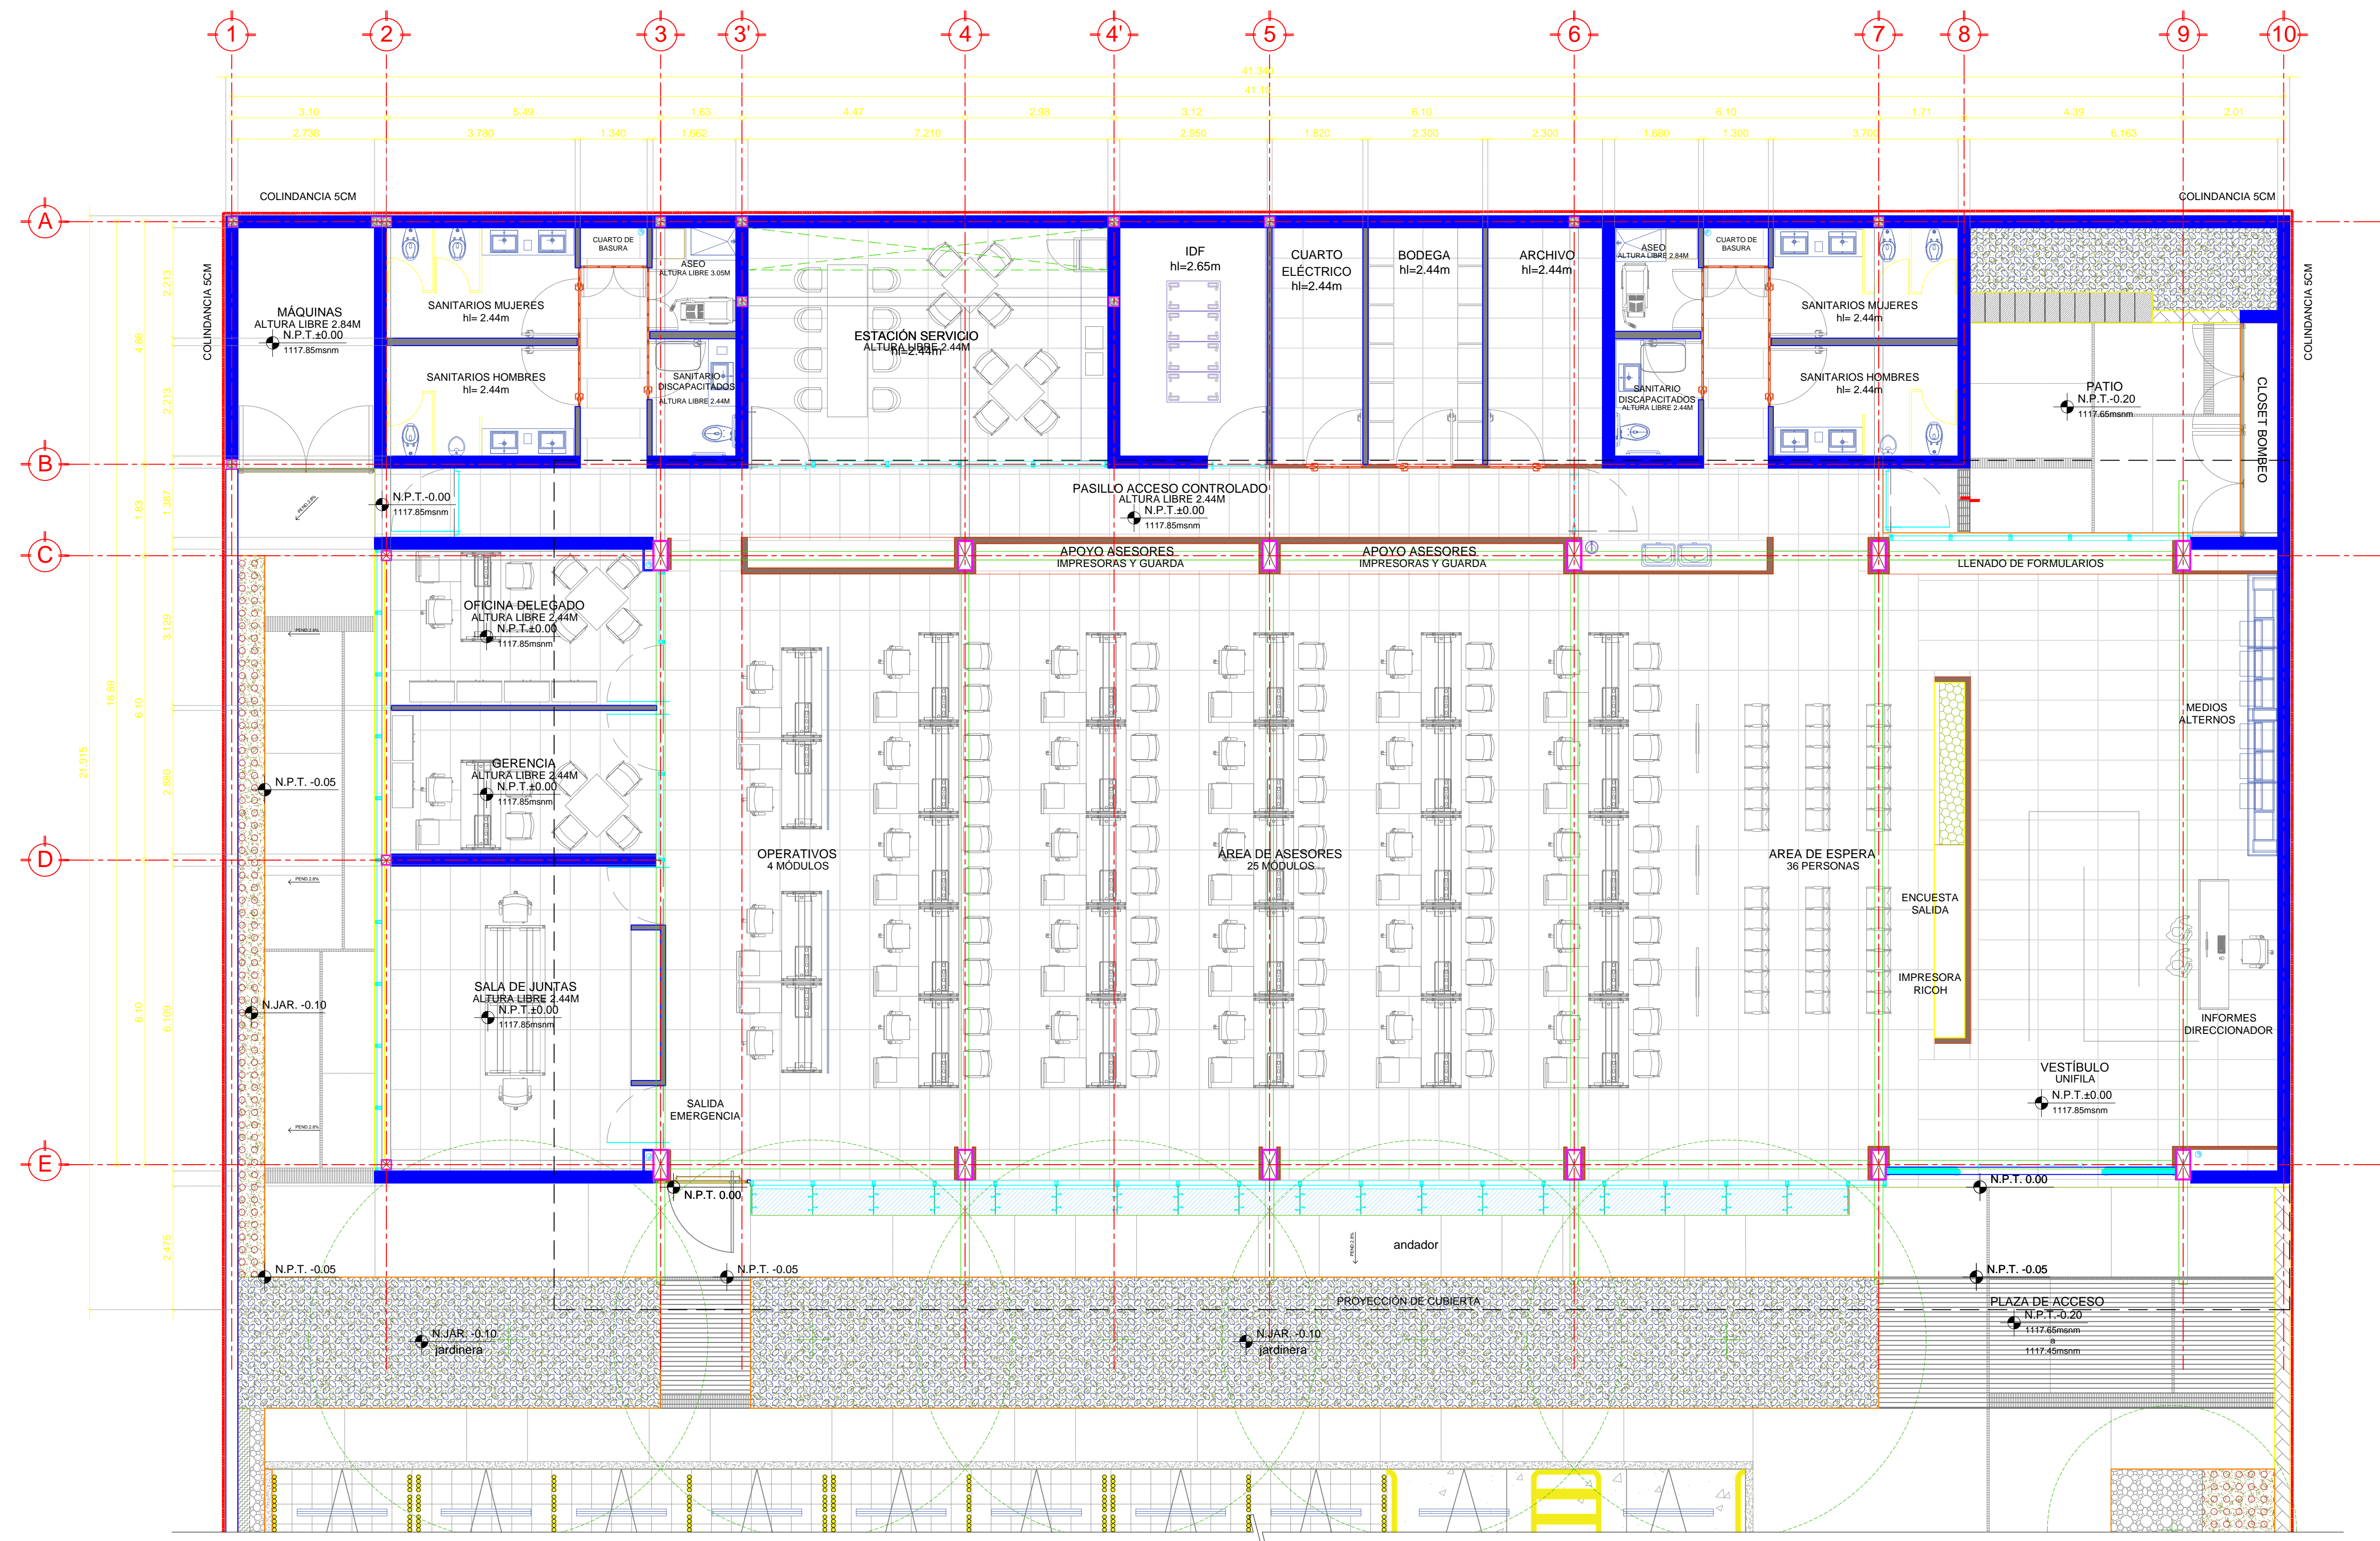

PLANTA BAJA
1:75