

INFONAVIT

NORTE



CROQUIS LOCALIZACIÓN

SIMBOLOGÍA GENERAL		NOMENCLATURA GENERAL	
---	INDICA LINEA DE EJE	N.P.T.	NIVEL DE PISO TERMINADO
---	INDICA LINEA DE CORTE	N.L.B.L.C.	NIVEL LECHO BAJO DE LOSA DE CIMENTACIÓN
---	INDICA PROYECCIÓN	N.L.A.C.	NIVEL LECHO ALTO DE CUMPIERNA
---	INDICA PASEO O BALSA DE PASARELA O ESC.	N.L.B.C.	NIVEL LECHO BAJO DE CUMPIERNA
---	INDICA DIRECCIÓN DE PENDIENTE	N.L.B.L.	NIVEL LECHO BAJO DE LOSA ESTRUCTURAL
---	INDICA CAMBIO DE NIVEL EN PLAFÓN	N.L.B.P.	NIVEL LECHO BAJO DE PLAFÓN
---	INDICA CAMBIO DE NIVEL EN PISO	N.L.A.H.	NIVEL LECHO ALTO DE HERRERA
---	INDICA NIVEL EN PLAFÓN	N.P.	NIVEL PISO
---	INDICA NIVEL EN ALZADO	N.C.M.	NIVEL CORONAMIENTO DE MURO
---	INDICA COTA ENTRE EJES	N.L.A.E.	NIVEL DE LECHO ALTO ESTRUCTURAL
---	INDICA COTA A CENTRO	N.L.B.T.	NIVEL LECHO BAJO DE TRABE
---	INDICA COTA A PARED	N.B.	NIVEL DE BANQUETA
---	INDICA NOMENCLATURA DE EJES	N.J.	NIVEL DE JARDÍN
---		N.G.	NIVEL DE GUARNICIÓN
---		N.A.V.	NIVEL DE ANCHO VEHICULAR

PLANTA DE PLAFÓN

6 CAN-06
ESC: 1:50
PLAFÓN DE MADERA

DESPIECE DE TABLETAS

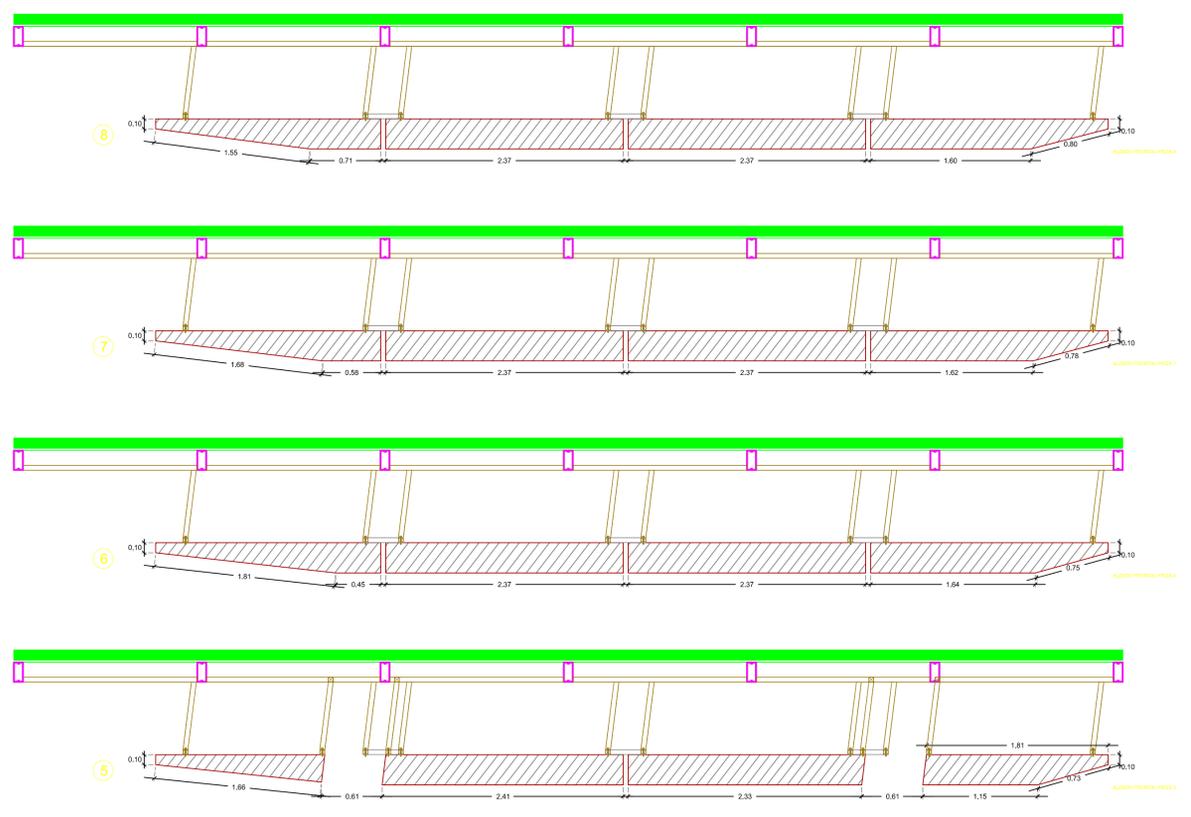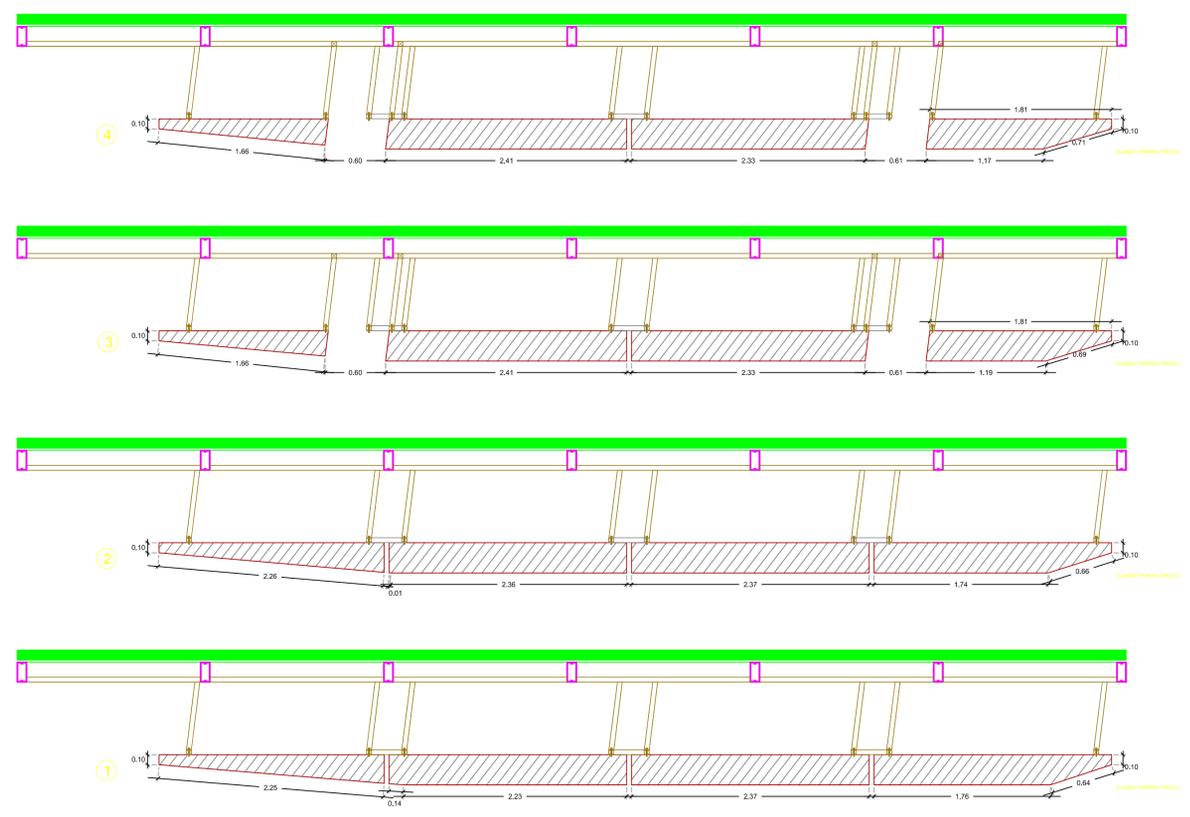

FECHA	REVISIÓN	OBSERVACIONES

COORDINADOR GENERAL: ARQ. JUAN JOSÉ ASTORGA RUIZ DEL HOYO
JEFE DE TALLER: ARQ. MARISA CASTILLO FLORES
DIBUJO: ARQ. EMILIO RUBIO GAONA
ELIZABETH LEÓN RIVERA
DANIEL CARRANZA VARGAS
ALFREDO REYES GARCIA
ARQ. DANIEL ESPINAL HERNANDEZ
ARQ.PS.J. ARMANDO MARAVILLA RAMIREZ

CUADRO DE CONSTRUCCIÓN

Uso del Predio	OFICINAS	Área ajardinada	201.32 M2
Superficie del predio	1.864.78 M2	Número de cajones	16 + 20disc.
Superficie de desplante	770.97 M2		

PROYECTO: MODELO TIPO CENTRO DE SERVICIOS INFONAVIT "CESI"

DIRECCIÓN: PROYECTO EJECUTIVO

DETALLE PLAFÓN CARPINTERÍAS

CLAVE: CAR-05

ESCALA: 1:50
UNIDADES: metros

SEPTIEMBRE 2017