

SIMBOLOGÍA GENERAL		NOMENCLATURA GENERAL	
—	INDICA LÍNEA DE EJE	N.P.T.	NIVEL DE PISO TERMINADO
—	INDICA LÍNEA DE CORTE	N.L.B.L.C.	NIVEL LECHO BAJO DE LOSA DE CIMENTACIÓN
—	INDICA PROYECCIÓN	N.L.A.C.	NIVEL LECHO BAJO DE CIMENTACIÓN
—	INDICA SALIDA O BAJA DE RAMPA O ESC.	N.L.B.C.	NIVEL LECHO BAJO DE CIMENTACIÓN
—	INDICA DIRECCIÓN DE PENDIENTE	N.L.B.S.	NIVEL LECHO BAJO DE LOSA ESTRUCTURAL
—	INDICA CAMBIO DE NIVEL EN PISO	N.L.B.P.	NIVEL LECHO BAJO DE PLACÓN
—	INDICA CAMBIO DE NIVEL EN PISO	N.L.A.P.	NIVEL LECHO ALTO DE HERRERA
—	INDICA NIVEL EN PLANTA	N.P.	NIVEL PIEL
—	INDICA NIVEL EN ALZADO	N.C.M.	NIVEL CORONAMIENTO DE MARG.
—	INDICA COTA ENTRE EJES	N.L.A.E.	NIVEL LECHO ALTO ESTRUCTURAL
—	INDICA COTA A CENTRO	N.L.S.T.	NIVEL LECHO BAJO DE TRASE
—	INDICA COTA A PAÑOS	N.B.	NIVEL DE BANQUETA
—	INDICA NOMENCLATURA DE EJES	N.Z.	NIVEL DE ZANJÓN
—		N.G.	NIVEL DE SUBSECCIÓN
—		N.A.V.	NIVEL DE ARRIBO VEHICULAR

SIMBOLOGÍA

-  ARRANQUE DE DESPIECE
-  AJUSTE DE PIEZA
-  PINTURA EPÓXICA

FECHA	REVISIÓN	OBSERVACIONES

COORDINADOR GENERAL	ARQ. JUAN JOSÉ ASTORGA RUIZ DEL HOYO
JEFE DE TALLER	ARQ. MARISA CASTILLO FLORES
DEBIDO	ARQ. EMILIO RUBIO GAONA
	ELIZABETH LEÓN RIVERA
	DANIEL CARRANZA VARGAS
	ALFREDO REYES GARCIA
	ARQ. DANIEL ESPINAL HERNANDEZ
	ARQ. J. ARMANDO MARAVILLA RAMIREZ

CUADRO DE CONSTRUCCIÓN		
Uso del Predio	OFICINAS	Área ajardinada 201.32 M ²
Superficie del predio	1,964.78 M ²	Número de cajones 16 + 248c.
Superficie de desplante	770.97 M ²	

PROYECTO: MODELO TIPO CENTRO DE SERVICIOS INFONAVIT "CESI"

DIRECCIÓN:


PROYECTO EJECUTIVO

DESPIECE DE PISOS PLANTA BAJA CLAVE DPI-01

PARTIDA Acabados

ESCALA 1:75 UNIDADES: metros

SEPTIEMBRE 2017

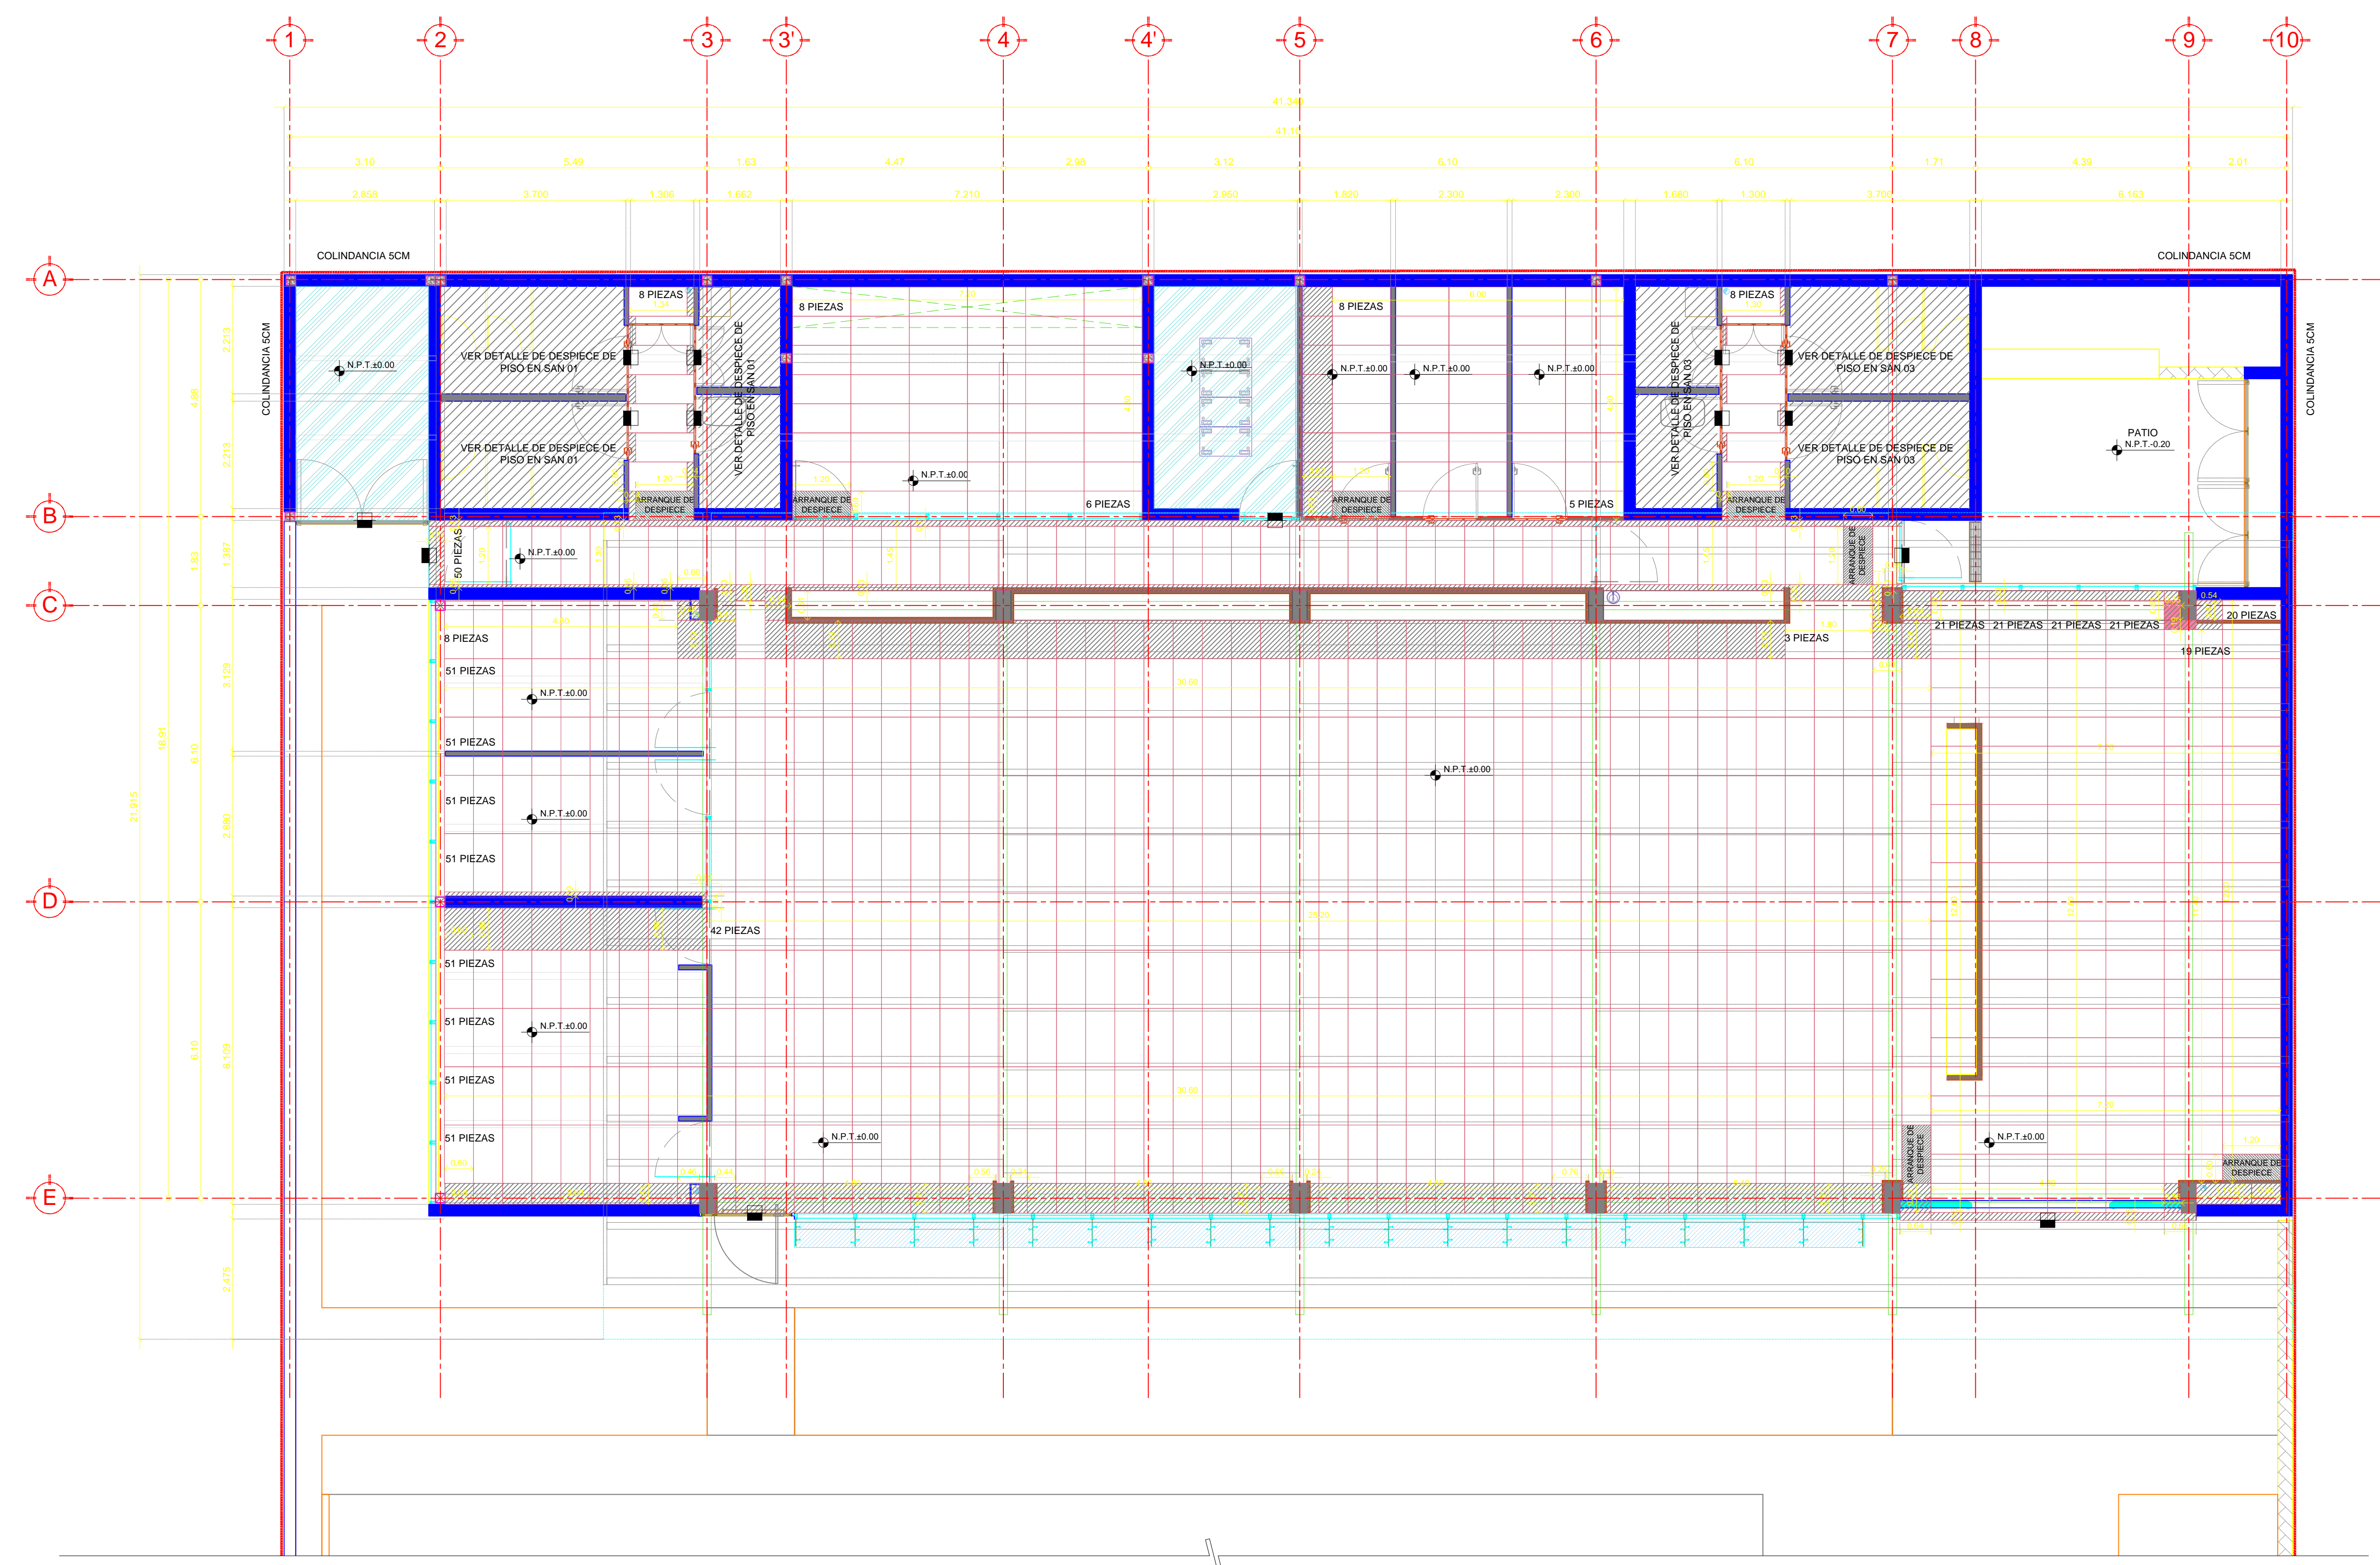

DESPIECE DE PISOS PLANTA BAJA

1:75