





SIMBOLOGÍA GENERAL		NOMENCLATURA GENERAL	
—	INDICA LINEA DE EJE	N.P.T.	NIVEL DE PISO TERMINADO
—	INDICA LINEA DE CORTE	N.L.B.G.	NIVEL LECHO BAJO DE LOSA DE DIMENSION
—	INDICA PROYECCION	N.L.C.	NIVEL LECHO ALTO DE CLAMBERA
—	INDICA SUBE O BAJA DE RAMPA O ESC.	N.L.B.C.	NIVEL LECHO BAJO DE CLAMBERA
—	INDICA DIRECCION DE PENDIENTE	N.L.B.L.	NIVEL LECHO BAJO DE LOSA ESTRUCTURAL
—	INDICA CAMBIO DE NIVEL EN PLAFON	N.L.B.P.	NIVEL LECHO BAJO DE PLAFON
—	INDICA CAMBIO DE NIVEL EN PISO	S.N.P.T.	SOBRE NIVEL DE PISO TERMINADO
—	INDICA NIVEL EN PLANTA	N.P.	NIVEL PIENL
—	INDICA NIVEL EN ALZADO	N.C.M.	NIVEL CORONAMIENTO DE MURO
—	INDICA COTA ENTRE Ejes	N.C.	NIVEL DE CORONAMIENTO
—	INDICA COTA A CENTRO	N.B.	NIVEL DE BANQUETA
—	INDICA COTA A PAROS	N.J.	NIVEL DE JARDIN
—	INDICA NOMENCLATURA DE Ejes	N.B.	NIVEL DE GUARNICION
—		N.A.V.	NIVEL DE ARROYO VEHICULAR
—		S.M.A.	SOBRE MUESTRA AFICHADA


SIMBOLOGÍA

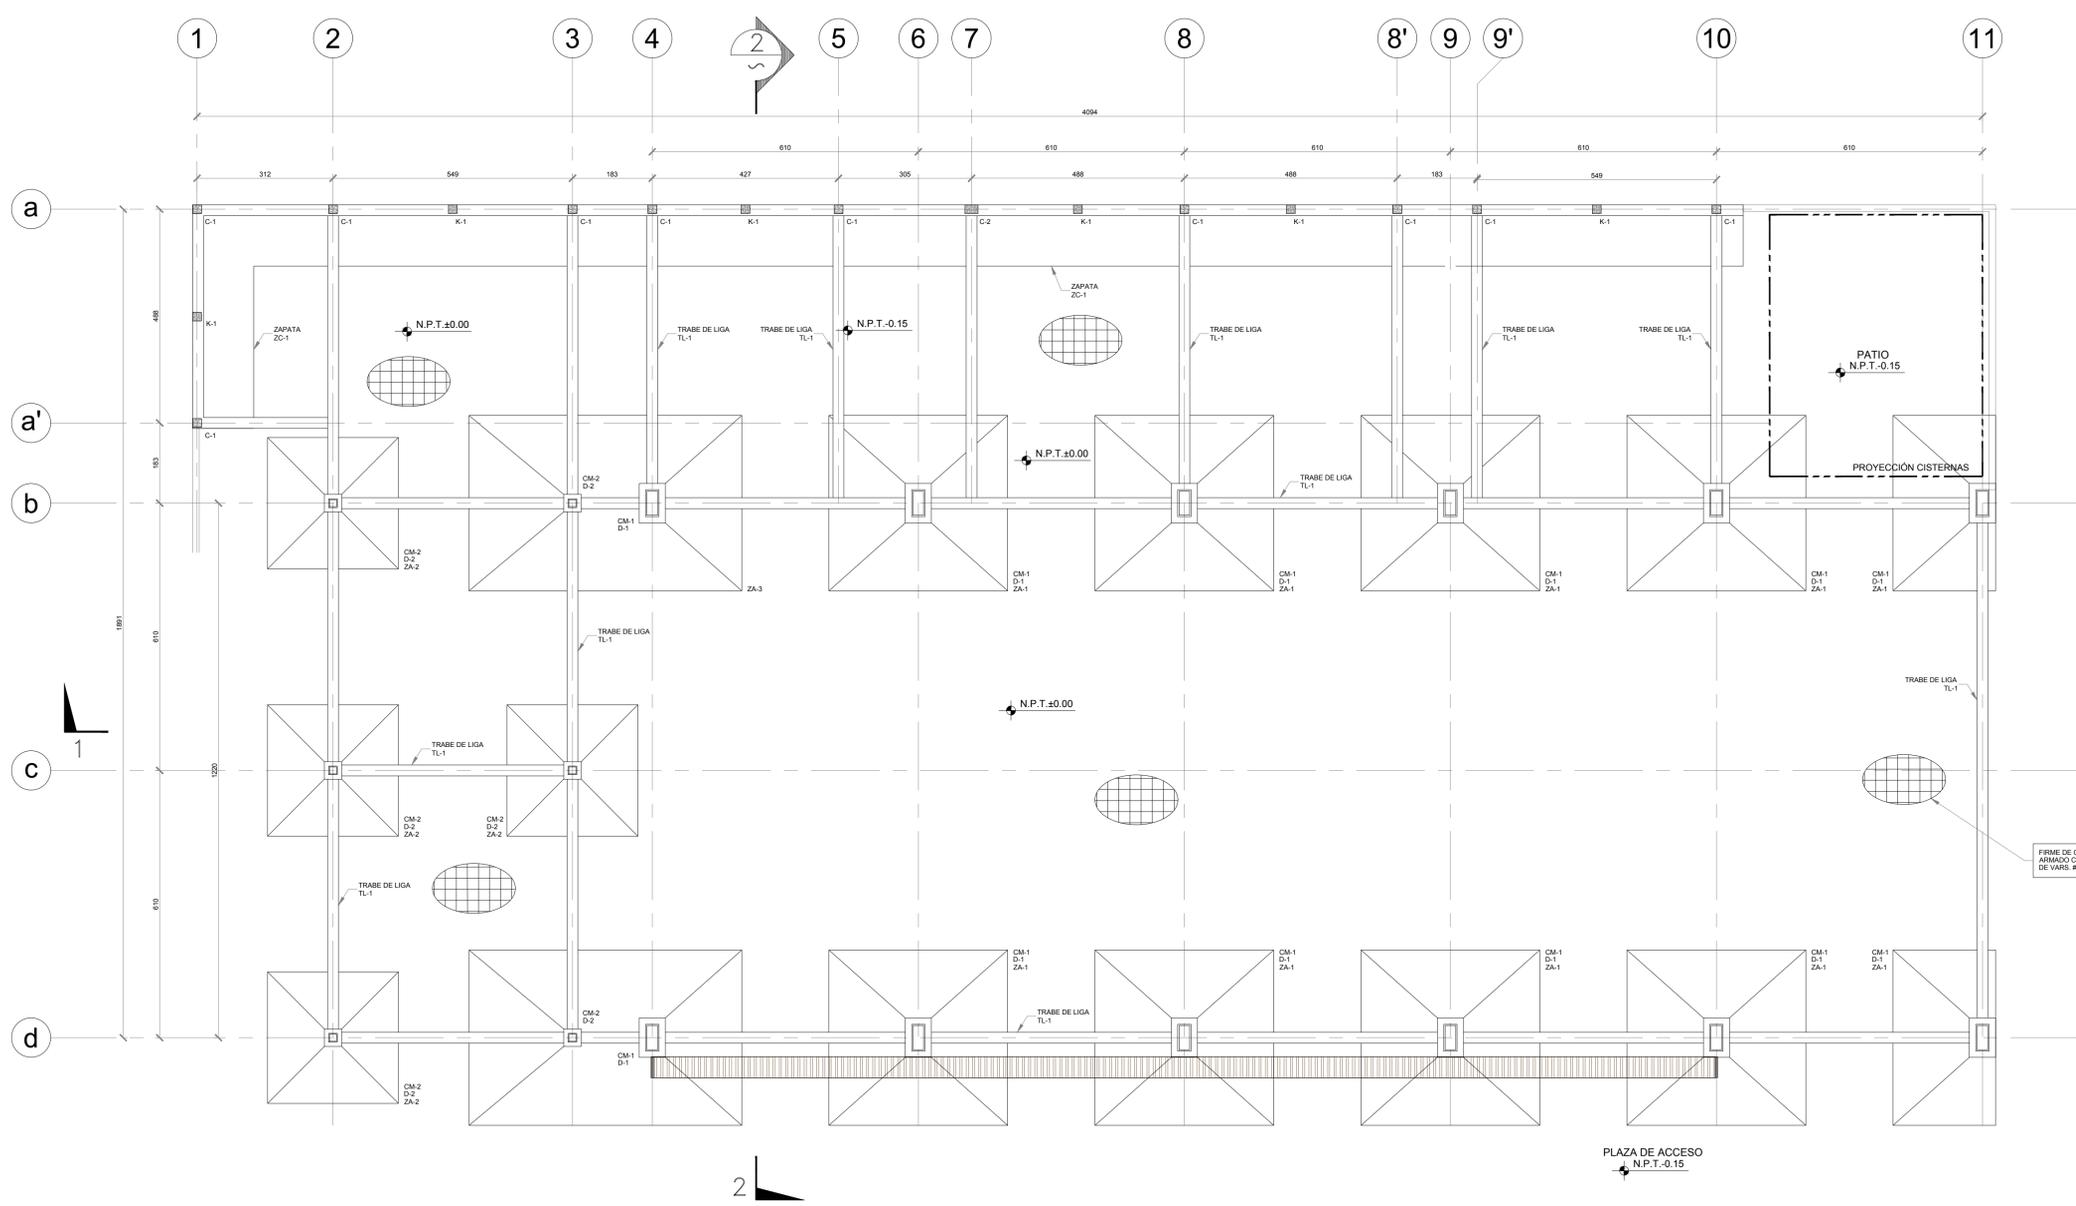


**PLANTA DE CIMENTACIÓN**  
(N.P.T. = ±0.00)

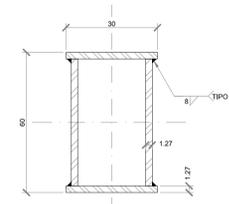


PLACAS e=1/2"  
COLUMNA CM-1

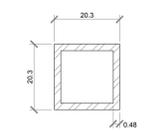


COLUMNA CM-2  
HSS 8"x8"x3/16"

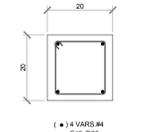


COLUMNA C-1  
(•) 4 VARS #4  
EK3 @20

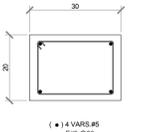

COLUMNA C-2  
(•) 4 VARS #5  
EK3 @20

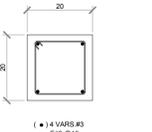

CASTILLO K-1  
(•) 4 VARS #3  
EK2 @15

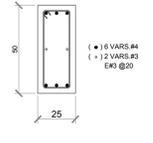

TRABE DE LIGA TL-1  
(•) 6 VARS #4  
(•) 2 VARS #3  
EK3 @20

FECHA	REVISIÓN	OBSERVACIONES

PROYECTO: CENTRO DE SERVICIOS INFONAVIT "CES"

DIRECCION: ANTEPROYECTO

PLANTA DE CIMENTACIÓN CLAVE EST-01

PARTIDA: Estructurales

ESCALA: 1:75 UNIDADES: centímetros

MAYO 2017