


SIMBOLOGÍA GENERAL	NOMENCLATURA GENERAL
(Symbol)	N.P.T. NIVEL DE PISO TERMINADO
(Symbol)	N.L.B.L.O. NIVEL LECHO BAJO DE LOSA DE CIMENTACIÓN
(Symbol)	N.L.A.C. NIVEL LECHO ALTO DE CIMENTACIÓN
(Symbol)	N.L.B.C. NIVEL LECHO BAJO DE CIMENTACIÓN
(Symbol)	N.L.B.L. NIVEL LECHO BAJO DE LOSA ESTRUCTURAL
(Symbol)	N.L.B.P. NIVEL LECHO BAJO DE PLAFÓN
(Symbol)	N.L.A.H. NIVEL LECHO ALTO DE HERRERA
(Symbol)	N.P. NIVEL PARETE
(Symbol)	N.C.M. NIVEL CORONAMIENTO DE MURO
(Symbol)	N.L.A.E. NIVEL LECHO ALTO ESTRUCTURAL
(Symbol)	N.L.B.T. NIVEL LECHO BAJO DE TRABE
(Symbol)	N.B. NIVEL DE BANQUETA
(Symbol)	N.J. NIVEL DE JARDÍN
(Symbol)	N.G. NIVEL DE GUARNICIÓN
(Symbol)	N.A.V. NIVEL DE ANCHO VEHICULAR

SIMBOLOGÍA

- (Symbol) INDICA PUNTO DE TRAZO
- (Symbol) GUARNICIÓN DE CONCRETO ARMADO F-20 (HORMIGÓN DE RESISTENCIA TIPO) 10 x 10 x 10 CM DE ALTO, PASEADO CON CIMA DE 10 CM, CON 4 VARILLAS DEL #3 (300) Y ESTRIOS DEL #4 (150) @ 20 CM.
- (Symbol) GUARNICIÓN DE CONCRETO OCULTO ARMADO F-20 (HORMIGÓN DE RESISTENCIA TIPO) 10 x 10 x 10 CM DE ALTO, PASEADO CON CIMA DE 10 CM, CON 4 VARILLAS DEL #3 (300) Y ESTRIOS DEL #4 (150) @ 20 CM.
- (Symbol) ANCHO DE CONCRETO DE 40 CM DE ALTO Y 4 CM DE ANCHO, DETECCIÓN DE CONCRETO F-20 (HORMIGÓN TIPO) DE 10 CM DE ESPESOR, PASEADO CON CIMA DE 10 CM, CON 4 VARILLAS DEL #3 (300) Y ESTRIOS DEL #4 (150) @ 20 CM.

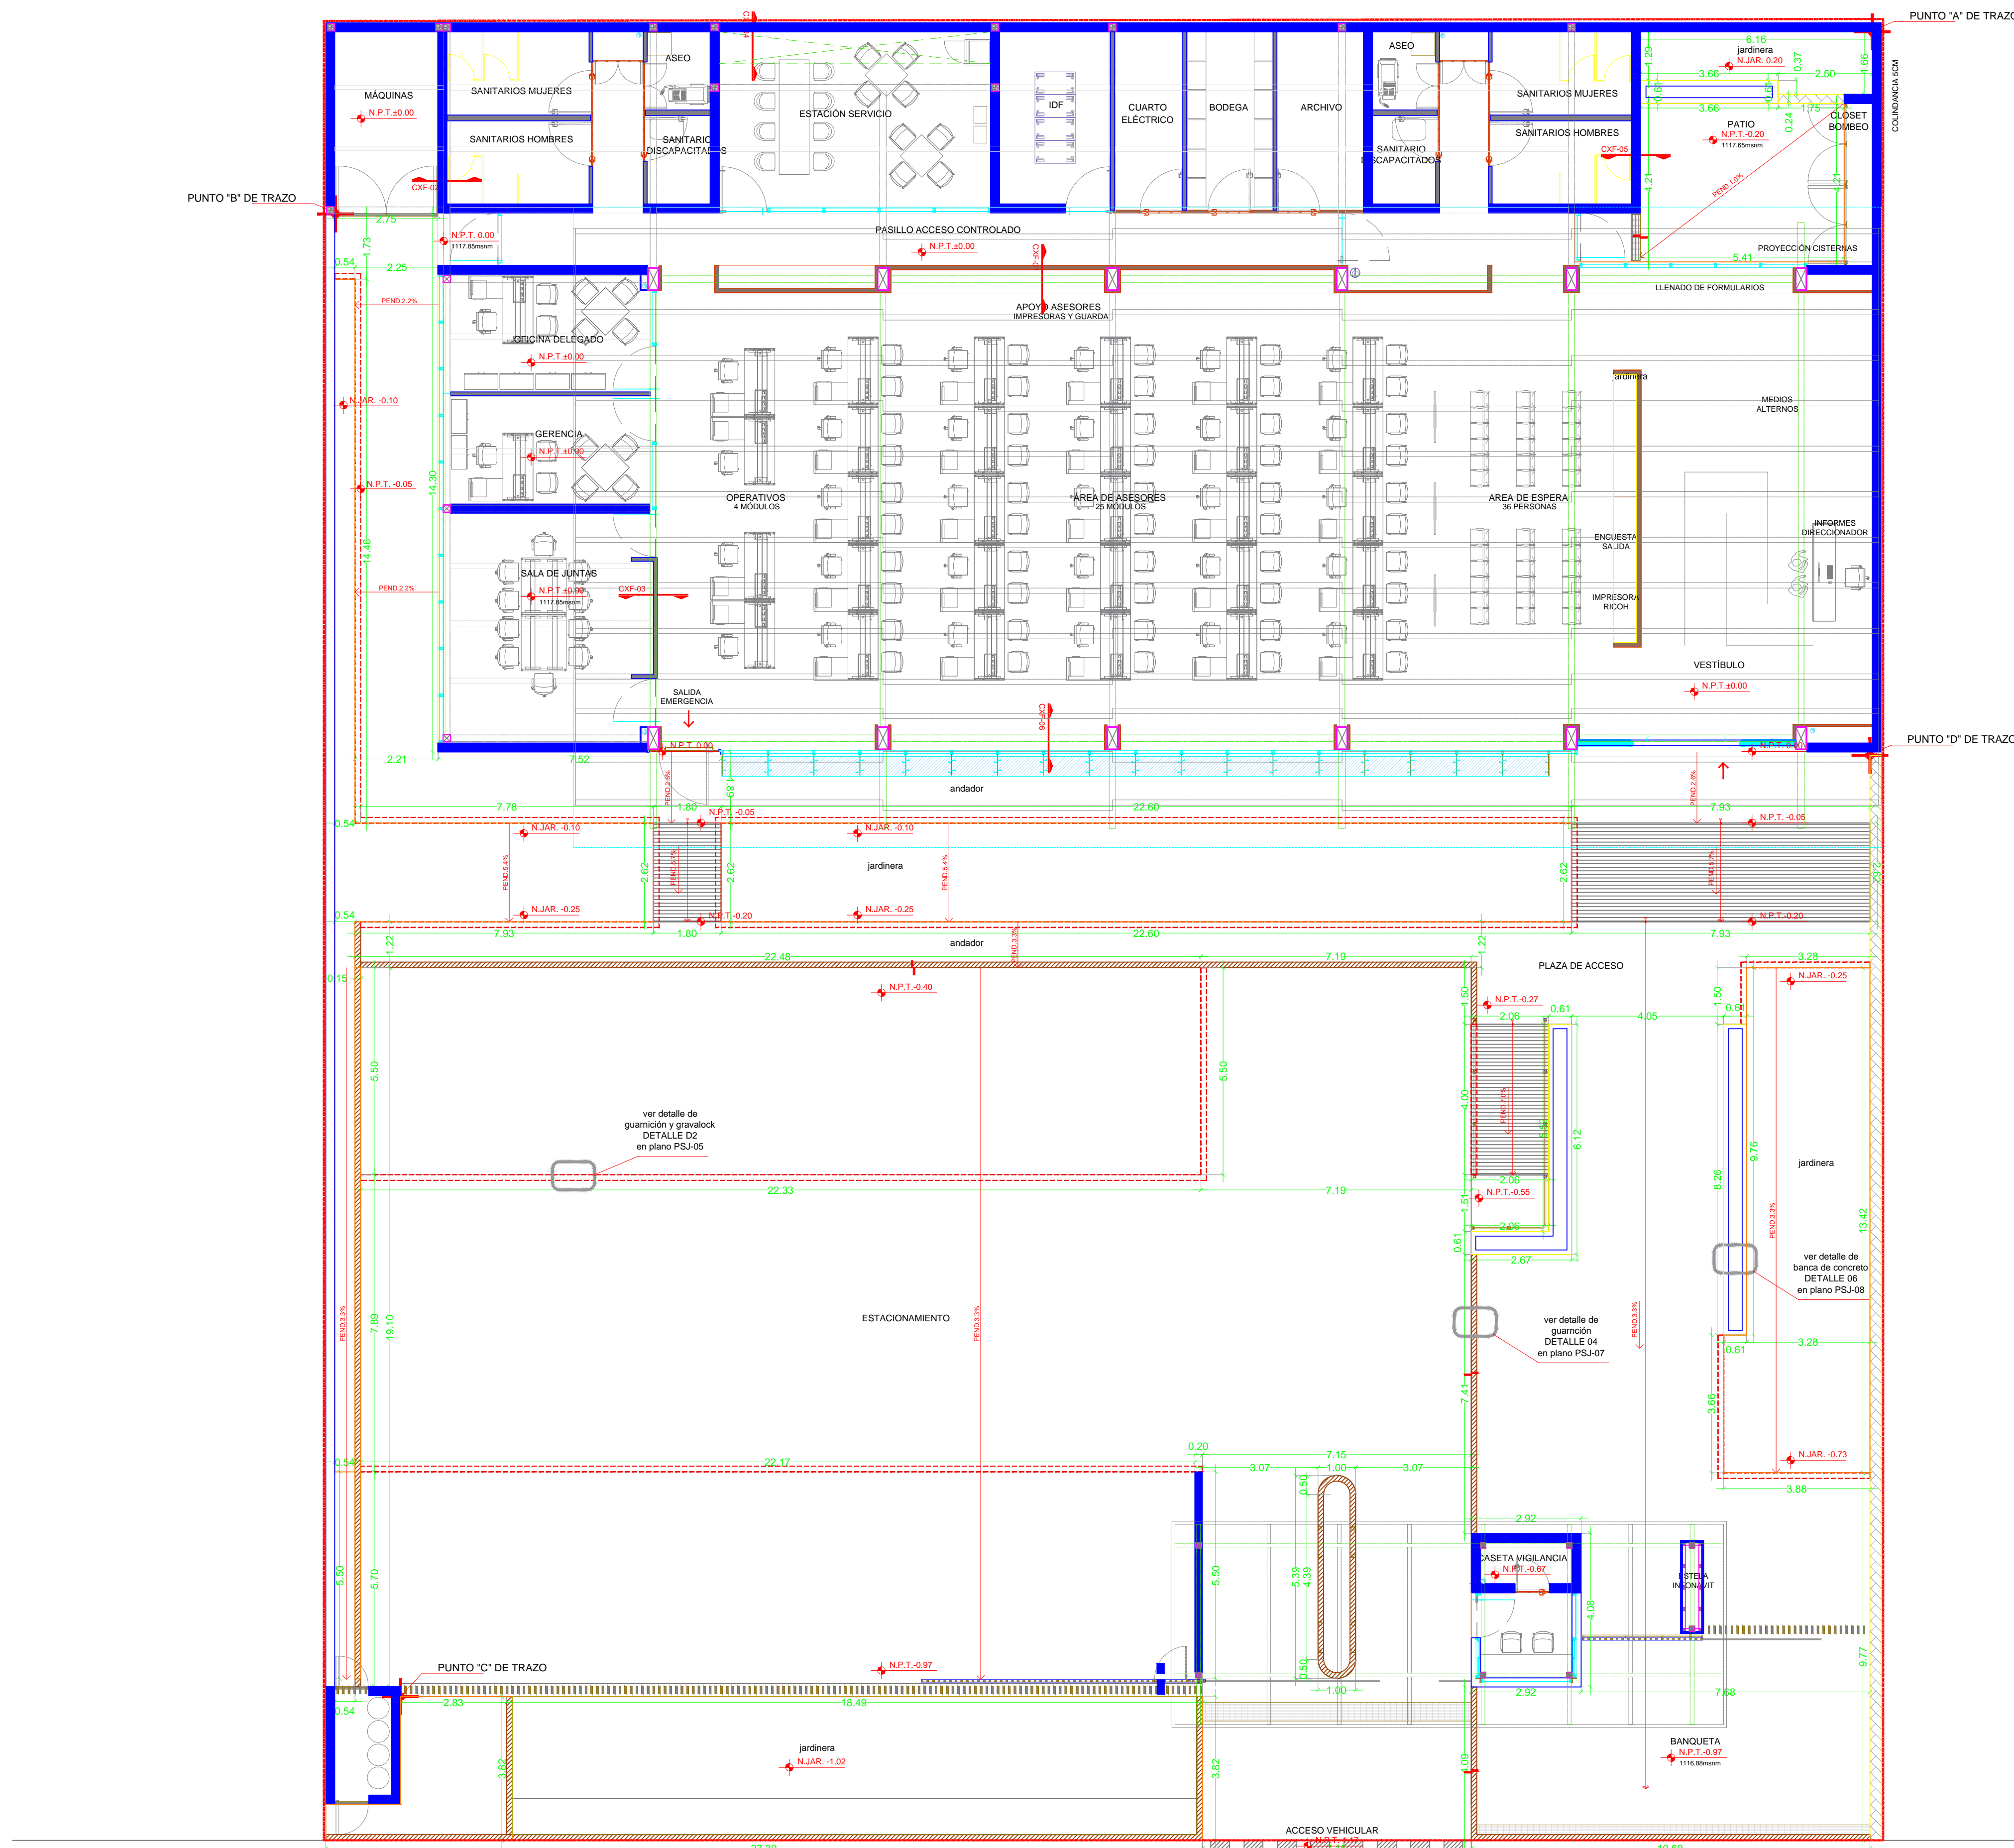

PLANTA DE CONJUNTO ALBAÑILERÍAS
1:100

FECHA	REVISIÓN	OBSERVACIONES

COORDINADOR GENERAL	ARQ. JUAN JOSÉ ASTORGA RUIZ DEL HOYO
JEFE DE TALLER	ARQ. MARISA CASTILLO FLORES
DEBIDO	ARQ. EMILIO RUBIO GAONA
	ELIZABETH LEÓN RIVERA
	DANIEL CARRANZA VARGAS
	ALFREDO REYES GARCIA
	ARQ. DANIEL ESPINAL HERNANDEZ
	ARQPSJ. ARMANDO MARAVILLA RAMIREZ

CUADRO DE CONSTRUCCIÓN			
Uso del Predio	OFICINAS	Área ajardinada	201.32 M ²
Superficie del predio	1.964.78 M ²	Número de cajones	16 + 20dc.
Superficie de desplante	770.97 M ²		

PROYECTO: MODELO TIPO CENTRO DE SERVICIOS INFONAVIT "CESI"

DIRECCIÓN: PROYECTO EJECUTIVO

ALBAÑILERÍAS CLAVE PSJ-03

ESCALA: 1:100 UNIDADES: metros