


PROYECTO EJECUTIVO

PLANOS:
ARQUITECTÓNICOS

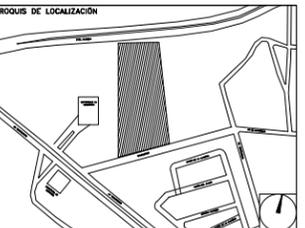

NUMERO DEL PLANO: _____ NORTE:

FECHA: 00-00-00 ACOTACION: _____ ESCALA: _____

UBICACION DEL ARCHIVO: _____



USO ESPECIFICO DEL PREDIO: _____

TIPO DE TRAMITE: _____

DATOS DEL PROPIETARIO	DATOS GENERALES		
NOMBRE: _____ No.: _____	DATOS DEL PREDIO		USO
CALLE: _____	CLAVE CATASTRAL: _____	AREA: _____ M2	HABITACIONAL <input type="checkbox"/>
COLONIA: _____	CONDominio: _____	LOTES: _____	UNIFAMILIAR <input type="checkbox"/>
DELEGACION: _____	MEDIDA DEL FRENTE: _____	FONDO: _____ m	PLURIFAMILIAR (CONDOMINIO) <input type="checkbox"/>
TELEFONO: _____	DIRECCION: _____	No OFICIAL: _____	COMERCIAL <input type="checkbox"/>
FIRMA: _____	CALLE: _____		SERVICIOS <input type="checkbox"/>
DATOS DEL D.R.O	ENTRE LA CALLE Y LA CALLE: _____		INDUSTRIAL <input type="checkbox"/>
NOMBRE: XX	COLONIA: _____		
CEDULA PROFESIONAL: XX	DICTAMEN DE USO DE SUELO		
DIRECCION: XX	No. DE FOLIO: _____	FECHA: _____	
DELEGACION: XX	NORMATIVIDAD		
TELEFONO: XX	CONCEPTO		
FIRMA: _____	ALTURA MAXIMA PERMITIDA		
CORRESPBLE. INGENIERIAS	COEFICIENTE DE OCUPACION DEL SUELO		
NOMBRE: XX	COEFICIENTE DE UTILIZACION DEL SUELO		
CEDULA PROFESIONAL: XX	COEFICIENTE DE ABSORCION DEL SUELO		
DIRECCION: XX	PORCENTAJE DE AREA LIBRE		
DELEGACION: XX	RESTRICCION AL FRENTE		
TELEFONO: XX	CAJONES DE ESTACIONAMIENTO		
FIRMA: _____	RESTRICCIONES DIC. USO DE SUELO		
DATOS DEL D.R.O			
NOMBRE: _____			
CEDULA PROFESIONAL: ...			
DIRECCION: ...			
DELEGACION: ...			
TELEFONO: ...			
FIRMA: _____			

**RIVERO BORRELL - GUTIERREZ
A R Q U I T E C T O S**

DATOS DE LA CONSTRUCCION					
CONCEPTO	A. CONSTRUIDA	OBRAS NUEVAS	REGULARIZACION	LICENCIA ANTERIOR	
SOTANO				No. LIC.	FECHA
PLANTA BAJA					METROS
1er NIVEL					
MEZZANINE					
2do. NIVEL					
3er NIVEL					
VOLADOS					
ESTACIONAMIENTO					
OTROS					
TOTAL DE M ²					
BARDEO ML					
ALINEAMIENTO ML					
DEMOLICION					

SELLO


ESCALA: 1 : 20

COTAS: METROS


CLAVE: A-22

SELLO

Este plano sustituye a los anteriores
REVISIÓN - 00 / 21 febrero 2018

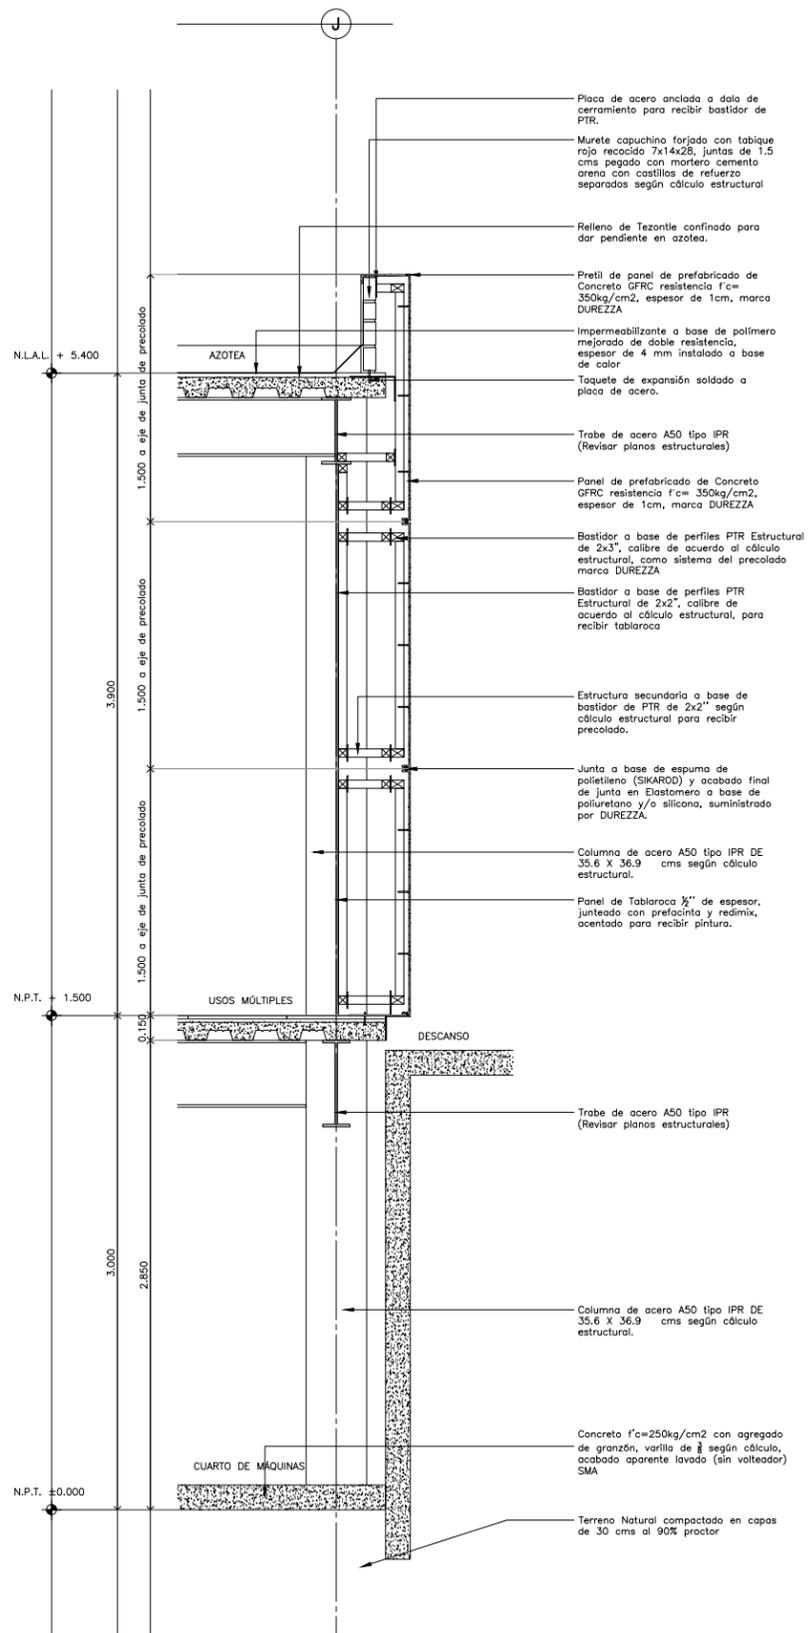

CORTE POR FACHADA CFX-17

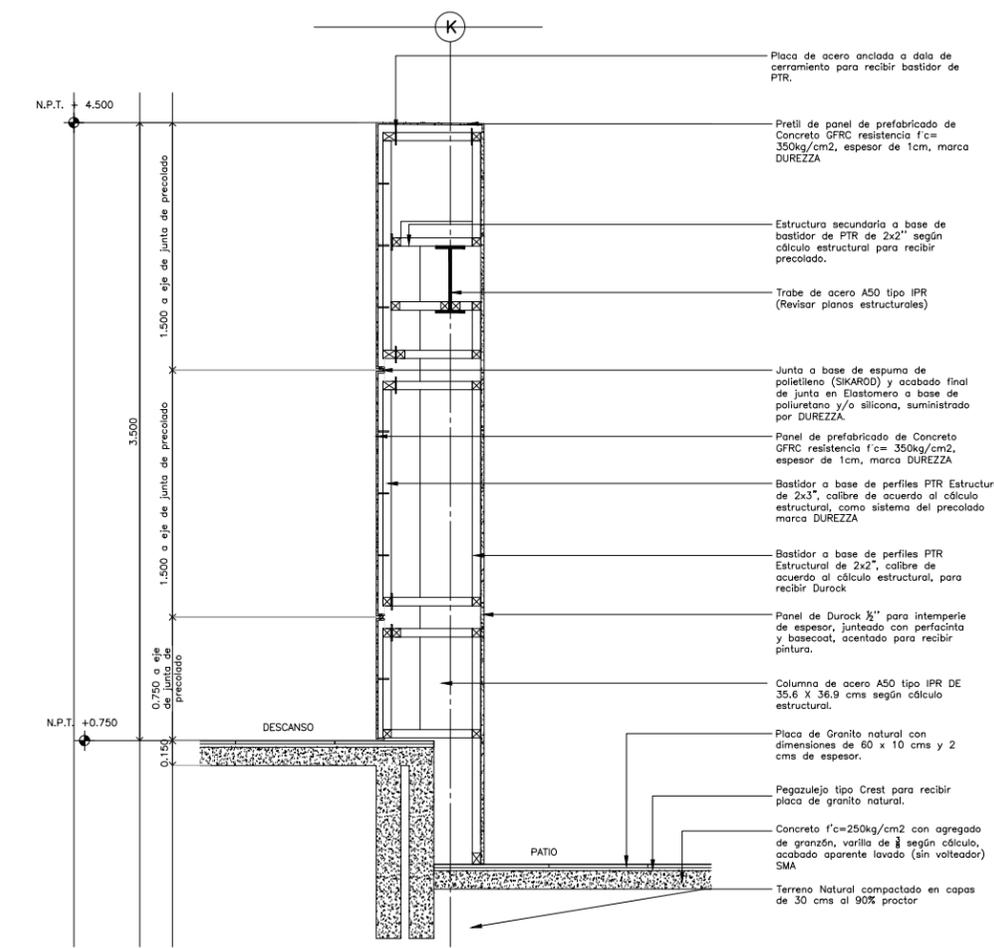

CORTE POR FACHADA CFX-18