


CENTRO DE SERVICIO INFONAVIT
AGUASCALIENTES
CALLE BALNEARIOS FRACC. EJIDO DE OJO CALIENTE
MUNICIPIO DE AGUASCALIENTES EDO. DE AGUASCALIENTES

PROYECTO EJECUTIVO

PLANOS: CANCELERÍAS

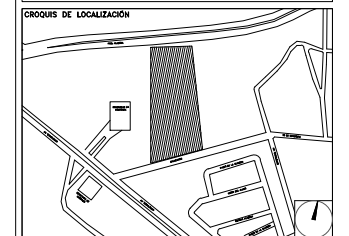

NUMERO DEL PLANO: _____ NORTE:

FECHA: 00-00-00 ACOTACION: _____ ESCALA: _____

UBICACION DEL ARCHIVO: _____



USO ESPECIFICO DEL PREDIO: _____

TIPO DE TRAMITE: _____

DATOS DEL PROPIETARIO		DATOS GENERALES	
NOMBRE: _____	No.: _____	DATOS DEL PREDIO	
CALLE: _____		CLAVE CATASTRAL: _____	USO
COLONIA: _____		CONDOMINIO: _____	HABITACIONAL <input type="checkbox"/>
DELEGACION: _____		AREA: _____ M2.	UNIFAMILIAR <input type="checkbox"/>
TELEFONO: _____		LOTES: _____	PLURIFAMILIAR (CONDOMINIO) <input type="checkbox"/>
FIRMA: _____		MEDIDA DEL FRENTE: _____	COMERCIAL <input type="checkbox"/>
DATOS DEL D.R.O		NORMATIVIDAD	
NOMBRE: XX		CONCEPTO	NORMA
REGULA PROFESIONAL: XX		ALTIMA MAXIMA PERMITIDA	PROYECTO
DIRECCION: XX		COEFICIENTE DE OCUPACION DEL SUELO	DP.
COLONIA: XX		COEFICIENTE DE UTILIZACION DEL SUELO	
DELEGACION: XX		COEFICIENTE DE ABSORCION DEL SUELO	
TELEFONO: XX		PORCENTAJE DEL AREA LIBRE	
FIRMA: _____		RESTRICCION AL FRENTE	
CORRESPBLE. INGENIERIAS		DATOS DEL D.R.O	
NOMBRE: XX		NOMBRE: ..	
REGULA PROFESIONAL: XX		REGULA PROFESIONAL: ..	
DIRECCION: XX		DIRECCION: ..	
COLONIA: XX		COLONIA: ..	
DELEGACION: XX		DELEGACION: ..	
TELEFONO: XX		TELEFONO: ..	
FIRMA: _____		FIRMA: ..	

RIVERO BORRELL - GUTIERREZ
ARQUITECTOS

DATOS DE LA CONSTRUCCION

CONCEPTO	A. CONSTRUIDA	OBRA NUEVA	REGULARIZACION	LICENCIA ANTIGUA	
				NIL. LIC.	PRODA
SOTANO					
PLANTA BAJA					
1er NIVEL					
MEZZANINE					
2do. NIVEL					
3er NIVEL					
VOLADOS					
ESTACIONAMIENTO					
OTROS					
TOTAL DE M ²					
BARDEO ML					
ALINEAMIENTO ML					
DEMOLICION					

SELLO


ESCALA: 1 : 125

GOTAS: METROS

CLAVE: CA-01

SELLO

Este plano sustituye a los anteriores
REVISIÓN - 00 / 21 febrero 2018

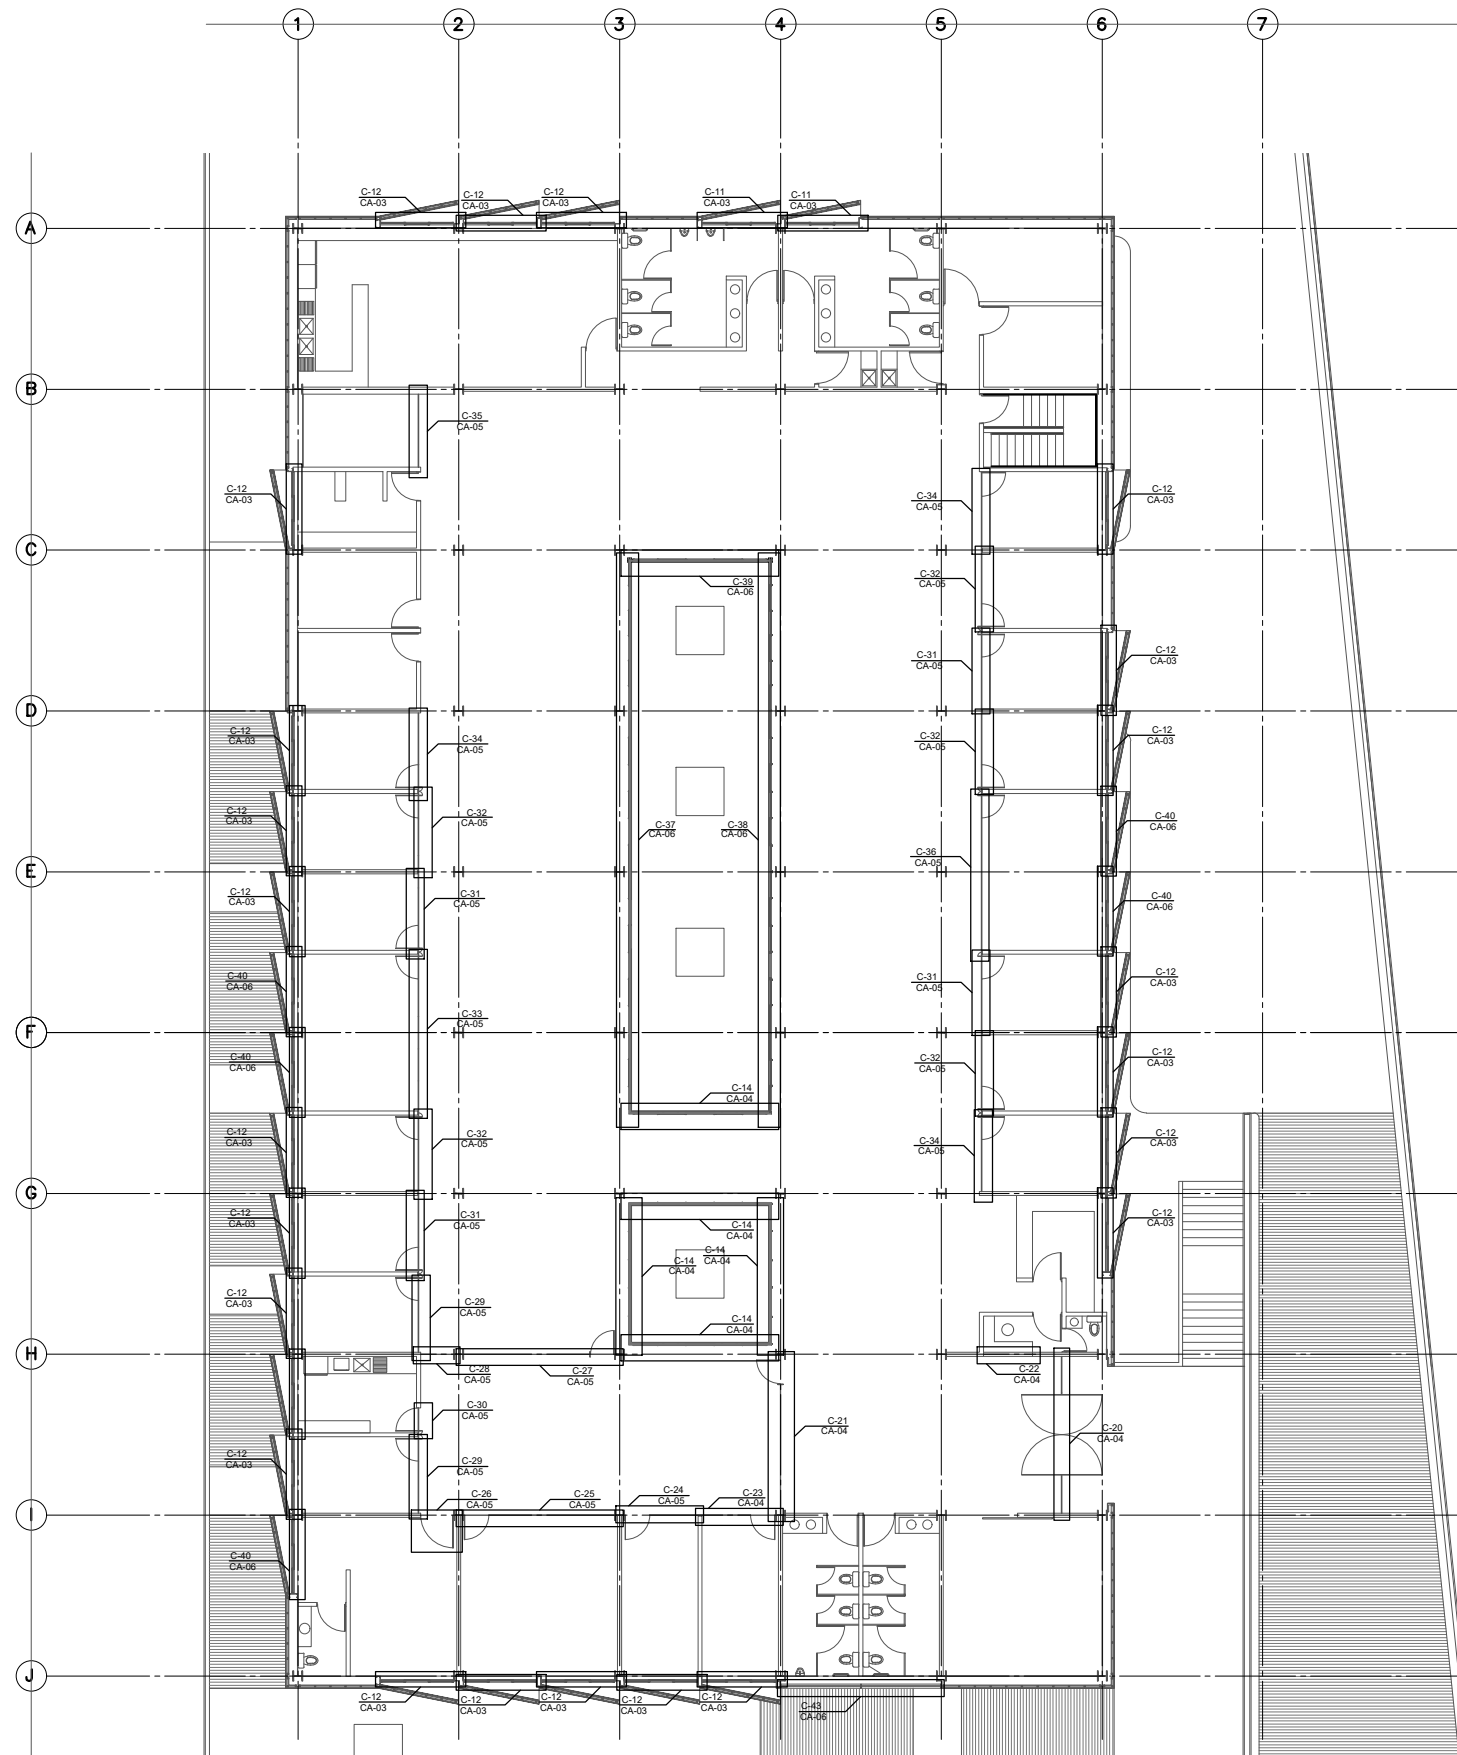

PLANTA ARQUITECTÓNICA NIVEL +01.50

No. de Cancel	Ubicación	Con Puerta de Cristal		Dimensión Total Cancel	
		Izquierda	Derecha	Acotado	Alto
C-01	± 0.000	1	1	1.50x3.30m	5.80m
C-02 (SE OMITIO)					
C-03 (SE OMITIO)					
C-04	± 0.000	1		1.25x3.30m	1.25m
C-05	± 0.000				1.993m
C-06	± 0.000				2.314m
C-07	± 0.000				2.90m
C-08	± 0.000		1	1.00x2.25m	3.00m
C-09	± 0.000		1	1.00x2.25m	9.00m
C-10	± 0.000		1	0.975x2.25m	2.925m
C-11	± 0.000 / +1.500				2.738m
C-12	+1.500				2.738m
C-13	± 0.000				11.250m
C-14	± 0.000 / +1.500				5.25m
C-15	± 0.000				3.00m
C-16	± 0.000				15.00m
C-17	± 0.000				5.644m
C-18	± 0.000				11.644m
C-19	± 0.000				5.644m
C-20	+1.500	1	1	1.50x2.25	8.85m
C-21	+1.500		1	0.98x2.25	6.00m
C-22	+1.500				1.95m
C-23	+1.500	1	1	2.775x2.25m	2.775m
C-24	+1.500		1	0.925x2.25m	2.775m
C-25	+1.500		1	0.925x2.25m	5.55m
C-26	+1.500	1		1.274x2.25m	1.274m
C-27	+1.500	1		0.925x2.25m	5.55m
C-28	+1.500				1.265m
C-29	+1.500		1	0.975x2.25m	2.925m
C-30	+1.500	1		1.00x2.25m	1.00m
C-31	+1.500		1	1.00x2.25m	3.00m
C-32	+1.500		1	1.00x2.25m	3.00m
C-33	+1.500		1	1.00x2.25m	6.00m
C-34	± 0.000	1	1	0.975x2.25m	2.925m
C-35	+1.500				2.70m
C-36	+1.500	1		1.00x2.25m	6.00m
C-37	+1.500				20.625m
C-38	+1.500				20.625m
C-39	+1.500				5.250m
C-40	+1.500				2.738m
C-41	± 0.000				3.66m
C-42	± 0.000				4.55m
C-43	+1.500				6.00m
C-44	± 0.000				6.20m