


PROYECTO EJECUTIVO

PLANOS:
CARP. / PUERTAS

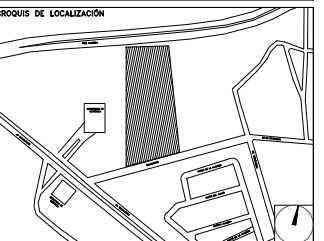

NUMERO DEL PLANO: _____ NORTE:

FECHA: 00-00-00 ACOTACION: ESCALA: _____

UBICACION DEL ARCHIVO: _____



USO ESPECIFICO DEL PREDIO: _____

TIPO DE TRAMITE: _____

DATOS DEL PROPIETARIO		DATOS GENERALES	
NOMBRE: _____ No.: _____	CONDOMINIO: _____	DATOS DEL PREDIO	
CALLE: _____	DELEGACION: _____	CLAVE CATASTRAL: _____	USO
TELEFONO: _____	FIRMA: _____	AREA: _____ M2. LOTE: _____ m	
DATOS DEL D.R.O		DIRECCION: _____	
NOMBRE: XX	CEDULA PROFESIONAL: XX	CALLE: _____	
DIRECCION: XX	DELEGACION: XX	ENTRE LA CALLE Y LA CALLE: _____	
TELEFONO: XX	FIRMA: XX	COLOMIA: _____	
CORRESPBLE. INGENIERIAS		DELEGACION: XX	
NOMBRE: XX	CEDULA PROFESIONAL: XX	DICTAMEN DE USO DE SUELO	
DIRECCION: XX	DELEGACION: XX	FECHA: _____	
TELEFONO: XX	FIRMA: XX	NORMATIVIDAD	
DATOS DEL D.R.O		CONCEPTO	
NOMBRE: ..	CEDULA PROFESIONAL: ..	ALTURA MAXIMA PERMITIDA	
DIRECCION: COL.	FIRMA: ..	COEFICIENTE DE OCUACION DEL SUELO	
FIRMA: _____		COEFICIENTE DE UTILIZACION DEL SUELO	
		PORCENTAJE DE ABSORCION DEL SUELO	
		PORCENTAJE DEL AREA LIBRE	
		RESTRICCION AL FRENTE	
		CAJONES DE ESTACIONAMIENTO	
		RESTRICCIONES DIC. USO DE SUELO	

RIVERO BORRELL - GUTIERREZ
ARQUITECTOS

DATOS DE LA CONSTRUCCION					
CONCEPTO	A. CONSTRUIDA	OBRA NUEVA	REGULARIZACION	LICENCIA ANTERIOR	
				NO. LIC.	FECHA
SOTANO					
PLANTA BAJA					
1er NIVEL					
MEZZANINE					
2do. NIVEL					
3er NIVEL					
VOLADOS					
ESTACIONAMIENTO					
OTROS					
TOTAL DE M ²					
BARRIDO ML					
ALINEAMIENTO ML					
DEMOLICION					

SELLO

ESCALA: 1 : 125

COTAS: METROS

CLAVE: CP-01

SELLO

Este plano sustituye a los anteriores
REVISIÓN - 00 / 21 febrero 2018

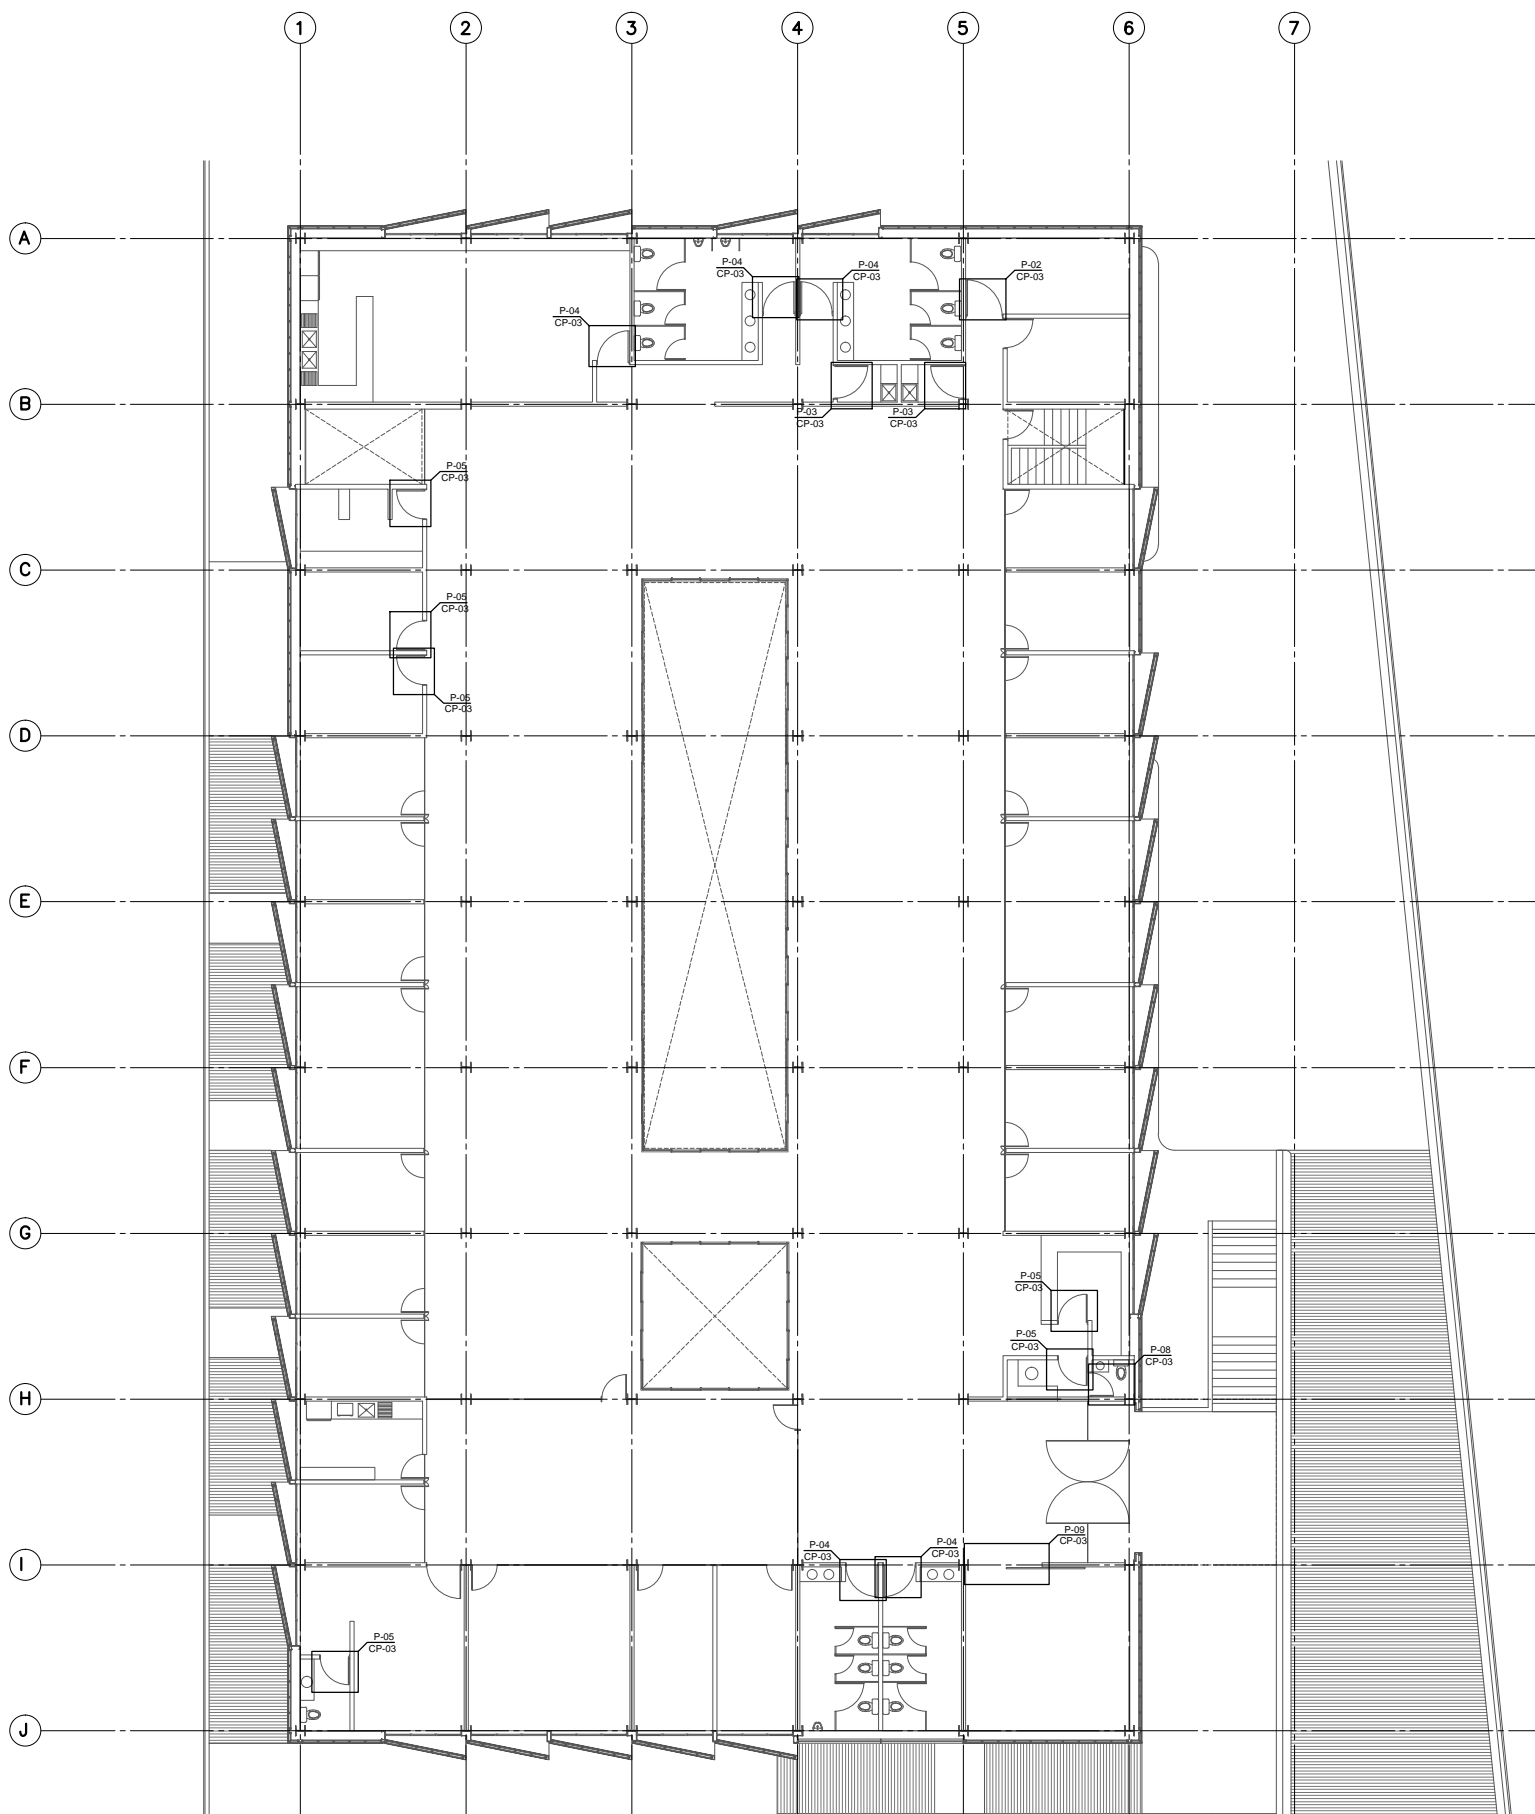


TABLA DE PUERTAS TIPO											
CLAVE	DIMENSION			MATERIAL	HERRAJES / CERRAJERIA		ABATIMIENTO		SUBTOTAL	TOTAL	
	ALTO (MTS)	ANCHO (MTS)	ESPESOR (MTS)		TIPO	IZQUIERDO	DERECHO				
P-01	2.25	1.45	0.05	Puerta en madera de Caobilla en acabado de laca color blanco mate, con dos mancos de poliuretano. Bastidor a base de peñinos de 1.5x1.5"	PARA INTERCOMUNICACION: Bisagras para puerta de madera EUROLATON Mod. 3030. Cerradura especial canto recto de acero inoxidable EUROLATON, mod. 358 Serie Inox. Manilla de Acero Inoxidable con roseta EUROLATON, Mod. 8002 Serie Inox.			0	0	0	0
P-02	2.25	1.35	0.05	Puerta en madera de Caobilla en acabado de laca color blanco mate, con dos mancos de poliuretano. Bastidor a base de peñinos de 1.5x1.5"	PARA INTERCOMUNICACION: Bisagras para puerta de madera EUROLATON Mod. 3030. Cerradura especial canto recto de acero inoxidable EUROLATON, mod. 358 Serie Inox. Manilla de Acero Inoxidable con roseta EUROLATON, Mod. 8002 Serie Inox.	2	0	0	0	2	2
P-03	2.25	1.25	0.05	Puerta en madera de Caobilla en acabado de laca color blanco mate, con dos mancos de poliuretano. Bastidor a base de peñinos de 1.5x1.5"	PARA INTERCOMUNICACION: Bisagras para puerta de madera EUROLATON Mod. 3030. Cerradura especial canto recto de acero inoxidable EUROLATON, mod. 358 Serie Inox. Manilla de Acero Inoxidable con roseta EUROLATON, Mod. 8002 Serie Inox.	2	2	0	0	4	4
P-04	2.25	1.20	0.05	Puerta en madera de Caobilla en acabado de laca color blanco mate, con dos mancos de poliuretano. Bastidor a base de peñinos de 1.5x1.5"	PARA INTERCOMUNICACION: Bisagras para puerta de madera EUROLATON Mod. 3030. Cerradura especial canto recto de acero inoxidable EUROLATON, mod. 358 Serie Inox. Manilla de Acero Inoxidable con roseta EUROLATON, Mod. 8002 Serie Inox.	4	4	0	0	8	9
P-05	2.25	1.10	0.05	Puerta en madera de Caobilla en acabado de laca color blanco mate, con dos mancos de poliuretano. Bastidor a base de peñinos de 1.5x1.5"	PARA INTERCOMUNICACION: Bisagras para puerta de madera EUROLATON Mod. 3030. Cerradura especial canto recto de acero inoxidable EUROLATON, mod. 358 Serie Inox. Manilla de Acero Inoxidable con roseta EUROLATON, Mod. 8002 Serie Inox.	6	4	0	0	10	11
P-06	2.25	1.00	0.05	Puerta en madera de Caobilla en acabado de laca color blanco mate, con dos mancos de poliuretano. Bastidor a base de peñinos de 1.5x1.5"	PARA INTERCOMUNICACION: Bisagras para puerta de madera EUROLATON Mod. 3030. Cerradura especial canto recto de acero inoxidable EUROLATON, mod. 358 Serie Inox. Manilla de Acero Inoxidable con roseta EUROLATON, Mod. 8002 Serie Inox.	0	0	0	0	0	0
P-07	2.25	0.95	0.05	Puerta en madera de Caobilla en acabado de laca color blanco mate, con dos mancos de poliuretano. Bastidor a base de peñinos de 1.5x1.5"	PARA INTERCOMUNICACION: Bisagras para puerta de madera EUROLATON Mod. 3030. Cerradura especial canto recto de acero inoxidable EUROLATON, mod. 358 Serie Inox. Manilla de Acero Inoxidable con roseta EUROLATON, Mod. 8002 Serie Inox.	0	0	0	0	0	0
P-08	2.25	0.90	0.05	Puerta en madera de Caobilla en acabado de laca color blanco mate, con dos mancos de poliuretano. Bastidor a base de peñinos de 1.5x1.5"	PARA INTERCOMUNICACION: Bisagras para puerta de madera EUROLATON Mod. 3030. Cerradura especial canto recto de acero inoxidable EUROLATON, mod. 358 Serie Inox. Manilla de Acero Inoxidable con roseta EUROLATON, Mod. 8002 Serie Inox.	0	1	0	0	1	1
P-09	2.40	2.85	0.05	Puerta corrediza a base de bastidor metalico de PTR de 2x2" y peñinos de la misma medida, forrada de triplay de 6 mm en acabado de laca color blanco mate, con dos mancos de poliuretano. Sistema de carrillos con dos ruedas en linea sobre riel de acero.	Manilla de 1.20 en Acero Inoxidable YBL, tipo "H" Mod. VMH380.	CORRIMIENTO					
						1	0	1	1	1	1
									TOTAL	28	

PLANTA ARQUITECTÓNICA PUERTAS NIVEL +1.500