

PROYECTO EJECUTIVO

PLANOS:  
CARP. / PUERTAS



NUMERO DEL PLANO: \_\_\_\_\_ NORTE:

FECHA: 00-00-00 ACOTACION: \_\_\_\_\_ ESCALA: \_\_\_\_\_

UBICACION DEL ARCHIVO: \_\_\_\_\_



**USO ESPECIFICO DEL PREDIO:** \_\_\_\_\_

**TIPO DE TRAMITE:** \_\_\_\_\_

<b>DATOS DEL PROPIETARIO</b> NOMBRE: No.: _____ CALLE: _____ DELEGACION: _____ TELEFONO: _____ FIRMA: _____	<b>DATOS GENERALES</b> <b>DATOS DEL PREDIO</b> CLAVE CATASTRAL: _____ CONDICION: _____ AREA: _____ M2. MEDIDA DEL FRENTE: _____ FONDO: _____ m DIRECCION: _____ CALLE: _____ No OFICIAL: _____ ENTRE LA CALLE Y LA CALLE: _____ COLONIA: _____ DELEGACION: _____ DICTAMEN DE USO DE SUELO: _____ No. de FOLIO: _____ FECHA: _____	<b>USO</b> HABITACIONAL <input type="checkbox"/> UNIFAMILIAR <input type="checkbox"/> PLURIFAMILIAR (CONDENADO) <input type="checkbox"/> COMERCIAL <input type="checkbox"/> SERVICIOS <input type="checkbox"/> INDUSTRIAL <input type="checkbox"/>
<b>DATOS DEL D.R.O</b> NOMBRE: XX CEDULA PROFESIONAL: XX DIRECCION: XX DELEGACION: XX TELEFONO: XX FIRMA: _____	<b>CORRESPBLE. INGENIERIAS</b> NOMBRE: XX CEDULA PROFESIONAL: XX DIRECCION: XX DELEGACION: XX TELEFONO: XX FIRMA: _____	<b>NORMATIVIDAD</b> CONCEPTO ALTURA MAXIMA PERMITIDA COEFICIENTE DE OCUPACION DEL SUELO COEFICIENTE DE UTILIZACION DEL SUELO COEFICIENTE DE ABSORCION DEL SUELO PORCENTAJE DEL AREA LIBRE RESTRICCION AL FRENTE CAJONES DE ESTACIONAMIENTO RESTRICCIONES DIC. USO DE SUELO
<b>DATOS DEL D.R.O</b> NOMBRE: .. CEDULA PROFESIONAL: .. DIRECCION: .. COL. DELEGACION: .. TELEFONO: .. FIRMA: _____		

**RIVERO BORRELL - GUTIERREZ  
ARQUITECTOS**

<b>DATOS DE LA CONSTRUCCION</b>		<b>SELLO</b>
CONCEPTO	A. CONSTRUIDA	
SOTANO		
PLANTA BAJA		
1er NIVEL		
MEZZANINE		
2do. NIVEL		
3er NIVEL		
VOLADOS		
ESTACIONAMIENTO OTROS		
TOTAL DE M <sup>2</sup> BARRIDO ML		
ALINEAMIENTO ML		
DEMOLICION		


ESCALA: 1 : 125

COTAS: METROS

CLAVE: CP-02

**SELLO**

Este plano sustituye a los anteriores  
REVISIÓN - 00 / 21 febrero 2018

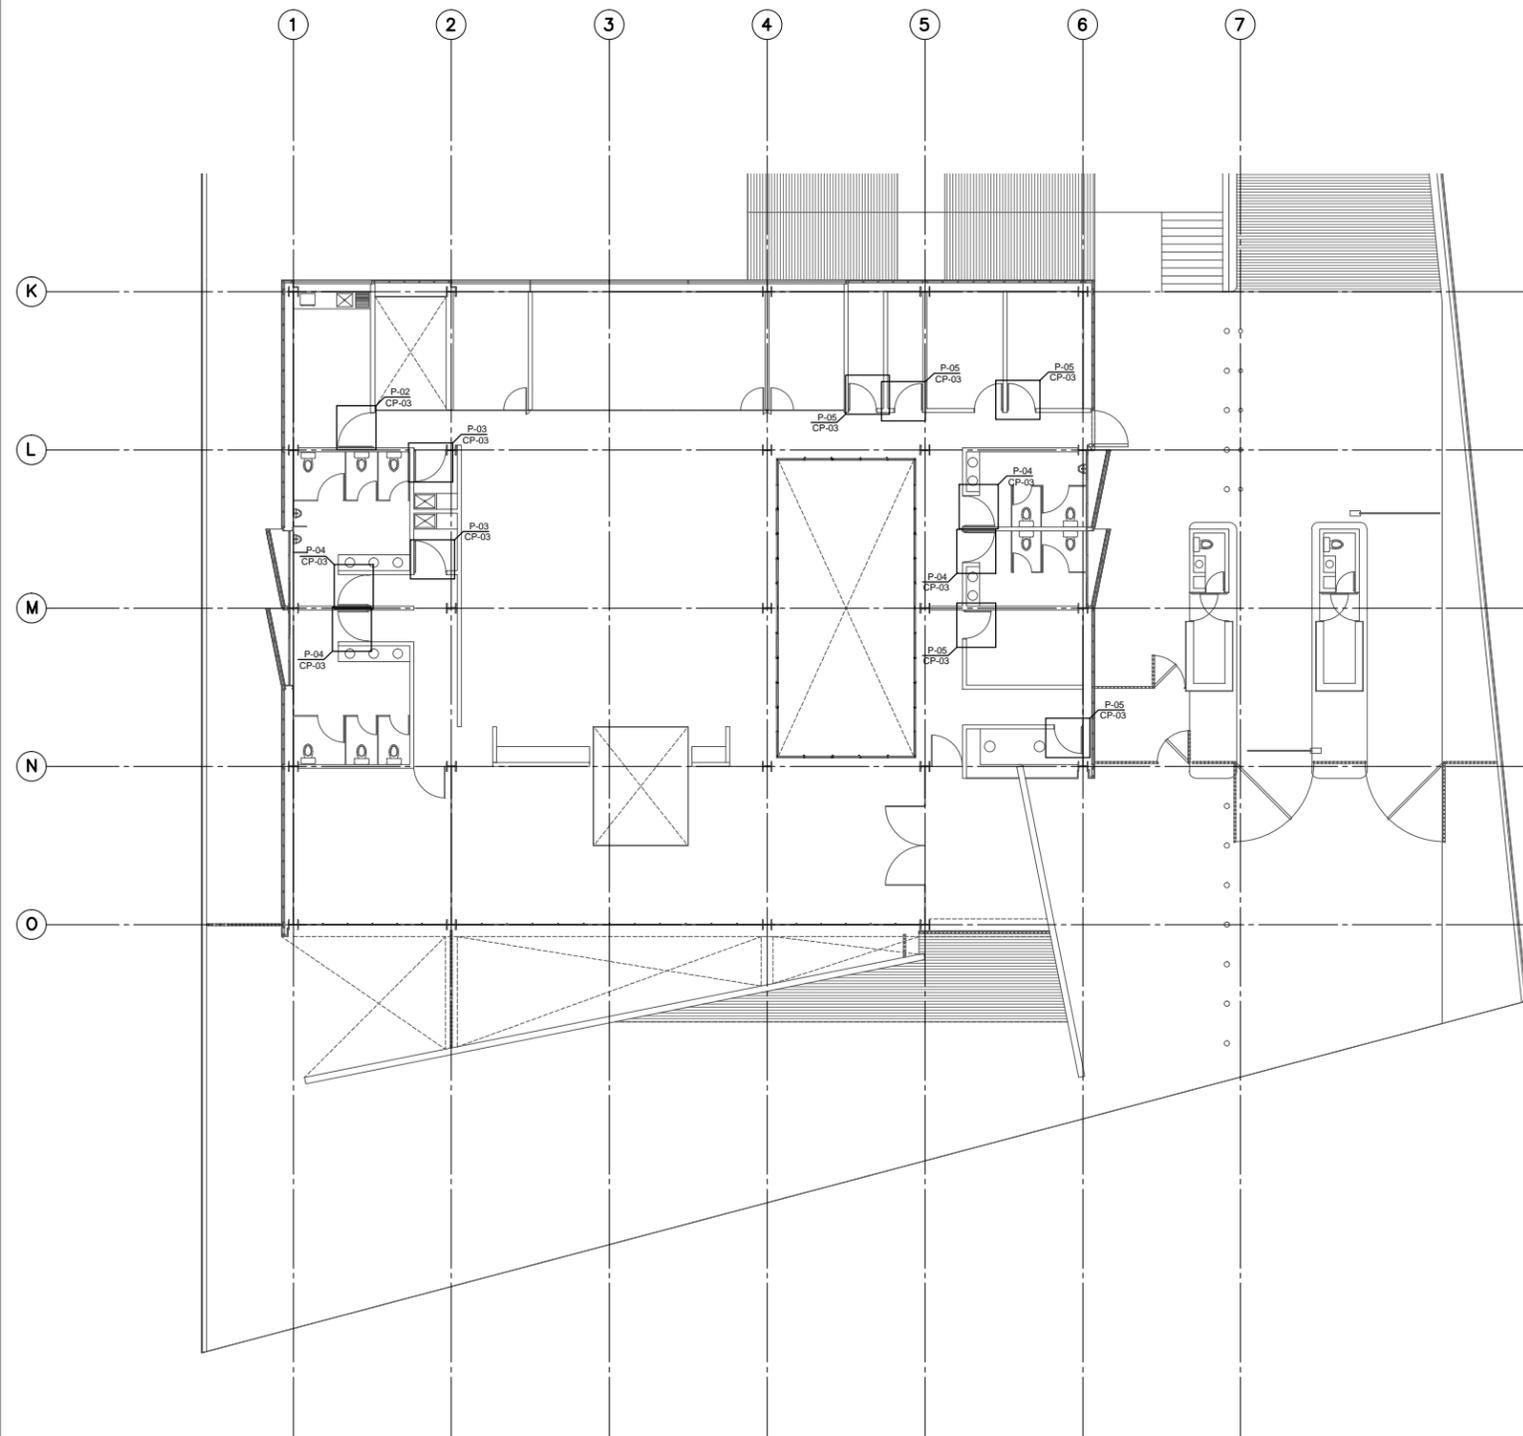

PLANTA ARQUITECTÓNICA PUERTAS NIVEL ±0.000

CLAVE	DIMENSION			MATERIAL	HERRAJES / CERRAJERIA		ABATIMIENTO	SUBTOTAL	TOTAL		
	ALTO (MTS)	ANCHO (MTS)	ESPESOR (MTS)		TIPO						
					IZQUIERDO	DERECHO					
P-01	2.25	1.45	0.05	Puerta en madera de Caobilla en acabado de laca color blanco mate, con dos mancos de poliuretano. Bastidor a base de peñinazos de 1.5x1.5".	PARA INTERCOMUNICACION: Bisagras para puerta de madera EUROLATON Mod. 3030. Cerradura especial canto recto de acero inoxidable EUROLATON, mod. 358 Serie Inox. Manilla de Acero Inoxidable con roseta EUROLATON, Mod. 8002 Serie Inox.			0	0	0	
P-02	2.25	1.35	0.05	Puerta en madera de Caobilla en acabado de laca color blanco mate, con dos mancos de poliuretano. Bastidor a base de peñinazos de 1.5x1.5".	PARA INTERCOMUNICACION: Bisagras para puerta de madera EUROLATON Mod. 3030. Cerradura especial canto recto de acero inoxidable EUROLATON, mod. 358 Serie Inox. Manilla de Acero Inoxidable con roseta EUROLATON, Mod. 8002 Serie Inox.			2	0	2	
P-03	2.25	1.25	0.05	Puerta en madera de Caobilla en acabado de laca color blanco mate, con dos mancos de poliuretano. Bastidor a base de peñinazos de 1.5x1.5".	PARA INTERCOMUNICACION: Bisagras para puerta de madera EUROLATON Mod. 3030. Cerradura especial canto recto de acero inoxidable EUROLATON, mod. 358 Serie Inox. Manilla de Acero Inoxidable con roseta EUROLATON, Mod. 8002 Serie Inox.			2	2	4	
P-04	2.25	1.20	0.05	Puerta en madera de Caobilla en acabado de laca color blanco mate, con dos mancos de poliuretano. Bastidor a base de peñinazos de 1.5x1.5".	PARA INTERCOMUNICACION: Bisagras para puerta de madera EUROLATON Mod. 3030. Cerradura especial canto recto de acero inoxidable EUROLATON, mod. 358 Serie Inox. Manilla de Acero Inoxidable con roseta EUROLATON, Mod. 8002 Serie Inox.			0	1	1	
P-05	2.25	1.10	0.05	Puerta en madera de Caobilla en acabado de laca color blanco mate, con dos mancos de poliuretano. Bastidor a base de peñinazos de 1.5x1.5".	PARA INTERCOMUNICACION: Bisagras para puerta de madera EUROLATON Mod. 3030. Cerradura especial canto recto de acero inoxidable EUROLATON, mod. 358 Serie Inox. Manilla de Acero Inoxidable con roseta EUROLATON, Mod. 8002 Serie Inox.			4	4	8	
P-06	2.25	1.00	0.05	Puerta en madera de Caobilla en acabado de laca color blanco mate, con dos mancos de poliuretano. Bastidor a base de peñinazos de 1.5x1.5".	PARA INTERCOMUNICACION: Bisagras para puerta de madera EUROLATON Mod. 3030. Cerradura especial canto recto de acero inoxidable EUROLATON, mod. 358 Serie Inox. Manilla de Acero Inoxidable con roseta EUROLATON, Mod. 8002 Serie Inox.			6	4	10	
P-07	2.25	0.95	0.05	Puerta en madera de Caobilla en acabado de laca color blanco mate, con dos mancos de poliuretano. Bastidor a base de peñinazos de 1.5x1.5".	PARA INTERCOMUNICACION: Bisagras para puerta de madera EUROLATON Mod. 3030. Cerradura especial canto recto de acero inoxidable EUROLATON, mod. 358 Serie Inox. Manilla de Acero Inoxidable con roseta EUROLATON, Mod. 8002 Serie Inox.			0	0	0	
P-08	2.25	0.90	0.05	Puerta en madera de Caobilla en acabado de laca color blanco mate, con dos mancos de poliuretano. Bastidor a base de peñinazos de 1.5x1.5".	PARA INTERCOMUNICACION: Bisagras para puerta de madera EUROLATON Mod. 3030. Cerradura especial canto recto de acero inoxidable EUROLATON, mod. 358 Serie Inox. Manilla de Acero Inoxidable con roseta EUROLATON, Mod. 8002 Serie Inox.			0	0	0	
P-09	2.40	2.85	0.05	Puerta corrediza a base de bastidor metalico de PTR de 2x2" y peñinazos de la misma medida, forrada de triplay de 6 mm en acabado de laca color blanco mate, con dos mancos de poliuretano. Sistema de carrillas con dos ruedas en linea sobre riel de acero.	PARA INTERCOMUNICACION: Bisagras para puerta de madera EUROLATON Mod. 3030. Cerradura especial canto recto de acero inoxidable EUROLATON, mod. 358 Serie Inox. Manilla de Acero Inoxidable con roseta EUROLATON, Mod. 8002 Serie Inox.						
							<b>CORRIMIENTO</b>				
							IZQUIERDO	DERECHO			
									1	0	1
											1
							<b>SUBTOTAL</b>				
							<b>TOTAL</b>				28