


**CENTRO DE SERVICIO INFONAVIT
AGUASCALIENTES**
CALLE BALNEARIOS FRACC. EJIDO DE OJO CALIENTE
MUNICIPIO DE AGUASCALIENTES EDO. DE AGUASCALIENTES

PROYECTO EJECUTIVO

PLANOS:
HERRERÍAS

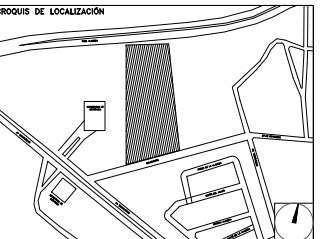

NUMERO DEL PLANO:	NORTE:
FECHA: 00-00-00	ACOTACION: ESCALA:
UBICACION DEL ARCHIVO:	




USO ESPECIFICO DEL PREDIO:
TIPO DE TRAMITE:

DATOS DEL PROPIETARIO NOMBRE: No.: COLONIA: DELEGACION: TELEFONO: FIRMA:	DATOS GENERALES DATOS DEL PREDIO CLAVE CATASTRAL: CONDOMINIO: AREA: M2. MEDIDA DEL FRENTE: LOTE: DIRECCION: FONDO: m CALLE: No OFICIAL: ENTRE LA CALLE Y LA CALLE: COLONIA: No OFICIAL: DELEGACION: DELEGACION: DICTAMEN DE USO DE SUELO No. DE FOLIO: FECHA: USO HABITACIONAL <input type="checkbox"/> UNIFAMILIAR <input type="checkbox"/> PLURIFAMILIAR (CONDOMINIO) <input type="checkbox"/> COMERCIAL <input type="checkbox"/> SERVICIOS <input type="checkbox"/> INDUSTRIAL <input type="checkbox"/>
DATOS DEL D.R.O NOMBRE: XX CEDULA PROFESIONAL: XX DIRECCION: XX DELEGACION: XX TELEFONO: XX FIRMA:	NORMATIVIDAD CONCEPTO ALTURA MAXIMA PERMITIDA COEFICIENTE DE OCUPACION DEL SUELO COEFICIENTE DE UTILIZACION DEL SUELO PORCENTAJE DEL AREA LIBRE RESTRICCION AL FRENTE CAJONES DE ESTACIONAMIENTO RESTRICCIONES DIC. USO DE SUELO
CORRESPBLE. INGENIERIAS NOMBRE: XX CEDULA PROFESIONAL: XX DIRECCION: XX DELEGACION: XX TELEFONO: XX FIRMA:	
DATOS DEL D.R.O NOMBRE: ... CEDULA PROFESIONAL: ... DIRECCION: ... COL. DELEGACION: ... TELEFONO: ... FIRMA:	

**RIVERO BORRELL - GUTIERREZ
ARQUITECTOS**

DATOS DE LA CONSTRUCCION CONCEPTO SOTANO PLANTA BAJA 1er NIVEL MEZZANINE 2do. NIVEL 3er NIVEL VOLADOS ESTACIONAMIENTO OTROS TOTAL DE M ² BARRIDO ML ALINEAMIENTO ML DEMOLICION ESCALA: 1 : 125 COTAS: METROS CLAVE: HE-03	SELO SELO Este plano sustituye a los anteriores REVISIÓN - 00 / 21 febrero 2018
---	--

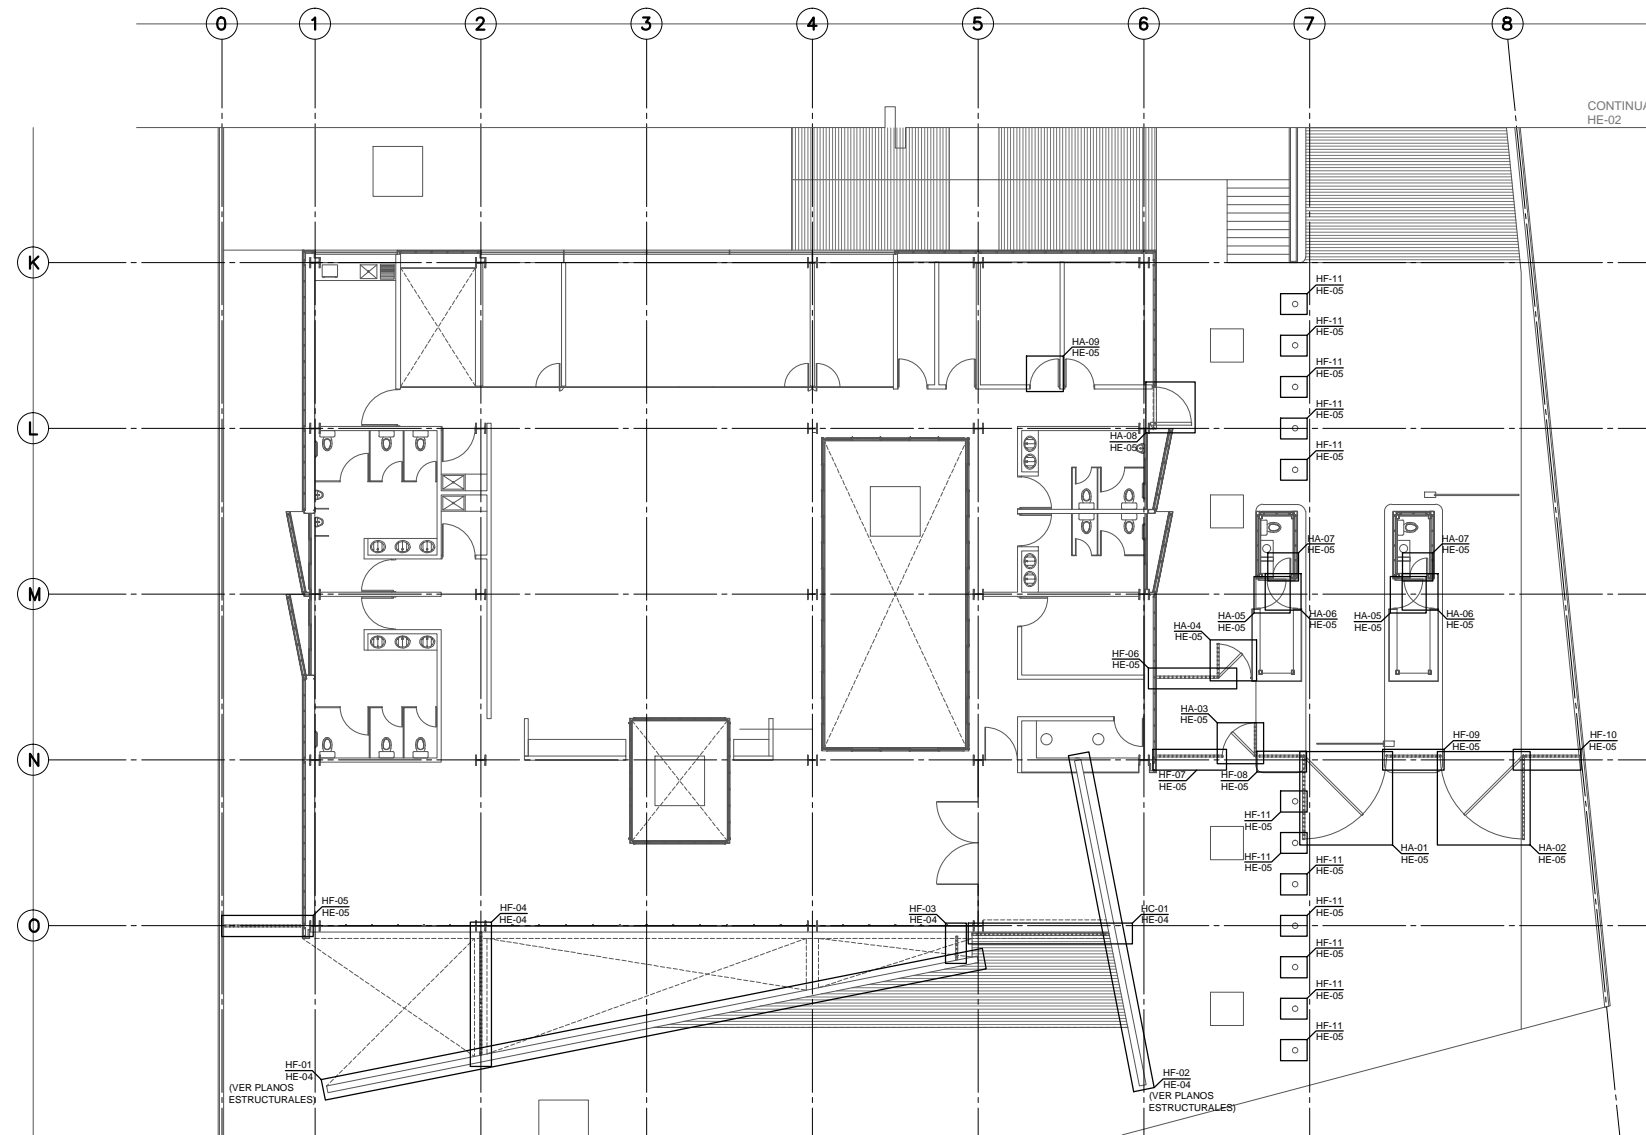

PLANTA ARQUITECTÓNICA HERRERÍAS NIVEL ±0.000

NO. DE HERRERÍA	UBICACIÓN	UBICACIÓN			DIMENSIÓN TOTAL HERRERÍA		
		Izquierda	Derecha	Corrediza	Dimensión	Ancho	Alto
HERRERÍA ABATIBLE							
HA-01	±0.000	1			3.00x2.25 m	3.00 m	2.25 m
HA-02	±0.000		1		3.00x2.25 m	3.00 m	2.25 m
HA-03	±0.000	1			1.20x2.25 m	1.20 m	2.25 m
HA-04	±0.000		1		1.20x2.25 m	1.20 m	2.25 m
HA-05	±0.000	1			1.10x2.25 m	1.10 m	2.25 m
HA-06	±0.000		1		1.10x2.25 m	1.10 m	2.25 m
HA-07	±0.000		1		0.75x2.25 m	0.75 m	2.25 m
HA-08	±0.000		1		1.48x3.00 m	1.48 m	3.00 m
HA-09	±0.000		1		1.10x2.25 m	1.10 m	2.25 m
HA-10	+1.500	1			1.10x2.25 m	1.10 m	2.25 m
HERRERÍA CORREDIZA							
HC-01	±0.000			1	4.95x3.00 m	4.95 m	3.00 m
HC-02	-1.500			1	1.50x2.25 m	1.50 m	2.25 m
HC-03	-1.500			2	3.00x2.25 m	1.50 m	2.25 m
HERRERÍA FIJA							
HF-01	(VER PLANOS ESTRUCTURALES)						
HF-02	(VER PLANOS ESTRUCTURALES)						
HF-03	+0.000					0.75 m	2.25 m
HF-04	+0.000					4.35 m	2.25 m
HF-05	+0.000					2.70 m	2.25 m
HF-06	+0.000					1.95 m	2.25 m
HF-07	+0.000					2.25 m	2.25 m
HF-08	+0.000					1.50 m	2.25 m
HF-09	+0.000					1.95 m	2.25 m
HF-10	+0.000					1.95 m	2.25 m
HF-11	+0.000					0.20 m	0.60 m