

CENTRO DE SERVICIO INFONAVIT
CESI / ALTAMIRA
BOULEVARD ALLENDE No. 902 COL. LA POTOSINA
MUNICIPIO ALTAMIRA TAMAULIPAS

PROYECTO EJECUTIVO
INSTALACIÓN PCI



SISTEMA DE PROTECCION CONTRA INCENDIO
PLANO LLAVE

NUMERO DEL PLANO:
AL-E-PL-PCI-000-00

FECHA: 00-00-00 ACOTACION: MTS ESCALA: 1:250

UBICACION DEL ARCHIVO:

NORTE



USO ESPECIFICO DEL PREDIO:

TIPO DE TRAMITE:


<p>DATOS DEL PROPIETARIO</p> <p>NOMBRE: No.:</p> <p>CALLE:</p> <p>COLONIA:</p> <p>DELEGACION:</p> <p>TELEFONO:</p> <p>FIRMA:</p>	<p>DATOS DEL PREDIO</p> <p>CLAVE CATASTRAL:</p> <p>CONDominio: AREA: M2</p> <p>MEDIDA DEL FRENTE: FONDO: m</p> <p>DIRECCION:</p> <p>CALLE: No OFICIAL:</p> <p>ENTRE LA CALLE:</p> <p>Y LA CALLE:</p> <p>COLONIA:</p> <p>DELEGACION:</p> <p>DICTAMEN DE USO DE SUELO</p> <p>No. DE FOLIO: FECHA:</p>	<p>USO</p> <p>HABITACIONAL <input type="checkbox"/></p> <p>UNIFAMILIAR <input type="checkbox"/></p> <p>PLURIFAMILIAR (CONDominio) <input type="checkbox"/></p> <p>COMERCIAL <input type="checkbox"/></p> <p>SERVICIOS <input type="checkbox"/></p> <p>INDUSTRIAL <input type="checkbox"/></p>																																				
<p>DATOS DEL D.R.O</p> <p>NOMBRE: xx</p> <p>CEDULA PROFESIONAL: xx</p> <p>DIRECCION: xx</p> <p>DELEGACION: xx</p> <p>TELEFONO: xx</p> <p>FIRMA:</p>	<p>CORRESPBLE. INGENIERIAS</p> <p>NOMBRE: xx</p> <p>CEDULA PROFESIONAL: xx</p> <p>DIRECCION: xx</p> <p>DELEGACION: xx</p> <p>TELEFONO: xx</p> <p>FIRMA:</p>	<p>NORMATIVIDAD</p> <table border="1"> <thead> <tr> <th>CONCEPTO</th> <th>NORMA</th> <th>PROYECTO</th> <th>OP.</th> </tr> </thead> <tbody> <tr> <td>ALTURA MAXIMA PERMITIDA</td> <td></td> <td></td> <td></td> </tr> <tr> <td>COEFICIENTE DE OCUPACION DEL SUELO</td> <td></td> <td></td> <td></td> </tr> <tr> <td>COEFICIENTE DE UTILIZACION DEL SUELO</td> <td></td> <td></td> <td></td> </tr> <tr> <td>COEFICIENTE DE ABSORCION DEL SUELO</td> <td></td> <td></td> <td></td> </tr> <tr> <td>PORCENTAJE DEL AREA LIBRE</td> <td></td> <td></td> <td></td> </tr> <tr> <td>RESTRICCION AL FRENTE</td> <td></td> <td></td> <td></td> </tr> <tr> <td>CAJONES DE ESTACIONAMIENTO</td> <td></td> <td></td> <td></td> </tr> <tr> <td>RESTRICCIONES DIC. USO DE SUELO</td> <td></td> <td></td> <td></td> </tr> </tbody> </table>	CONCEPTO	NORMA	PROYECTO	OP.	ALTURA MAXIMA PERMITIDA				COEFICIENTE DE OCUPACION DEL SUELO				COEFICIENTE DE UTILIZACION DEL SUELO				COEFICIENTE DE ABSORCION DEL SUELO				PORCENTAJE DEL AREA LIBRE				RESTRICCION AL FRENTE				CAJONES DE ESTACIONAMIENTO				RESTRICCIONES DIC. USO DE SUELO			
CONCEPTO	NORMA	PROYECTO	OP.																																			
ALTURA MAXIMA PERMITIDA																																						
COEFICIENTE DE OCUPACION DEL SUELO																																						
COEFICIENTE DE UTILIZACION DEL SUELO																																						
COEFICIENTE DE ABSORCION DEL SUELO																																						
PORCENTAJE DEL AREA LIBRE																																						
RESTRICCION AL FRENTE																																						
CAJONES DE ESTACIONAMIENTO																																						
RESTRICCIONES DIC. USO DE SUELO																																						
<p>DATOS DEL D.R.O</p> <p>NOMBRE: ..</p> <p>CEDULA PROFESIONAL: .. COL.</p> <p>DIRECCION: ..</p> <p>DELEGACION: ..</p> <p>TELEFONO: ..</p> <p>FIRMA:</p>																																						

RIVERO BORRELL - GUTIERREZ


ARQUITECTOS

<p>DATOS DE LA CONSTRUCCION</p> <table border="1"> <thead> <tr> <th rowspan="2">CONCEPTO</th> <th colspan="3">A. CONSTRUCCION</th> <th colspan="3">LICENCIA ANTERIOR</th> </tr> <tr> <th>NO. LIC.</th> <th>FECHA</th> <th>METROS</th> <th>NO. LIC.</th> <th>FECHA</th> <th>METROS</th> </tr> </thead> <tbody> <tr> <td>SOTANO</td> <td></td> <td></td> <td></td> <td></td> <td></td> <td></td> </tr> <tr> <td>PLANTA BAJA</td> <td></td> <td></td> <td></td> <td></td> <td></td> <td></td> </tr> <tr> <td>1er NIVEL</td> <td></td> <td></td> <td></td> <td></td> <td></td> <td></td> </tr> <tr> <td>MEZZANINE</td> <td></td> <td></td> <td></td> <td></td> <td></td> <td></td> </tr> <tr> <td>2do. NIVEL</td> <td></td> <td></td> <td></td> <td></td> <td></td> <td></td> </tr> <tr> <td>3er NIVEL</td> <td></td> <td></td> <td></td> <td></td> <td></td> <td></td> </tr> <tr> <td>VOLADOS</td> <td></td> <td></td> <td></td> <td></td> <td></td> <td></td> </tr> <tr> <td>ESTACIONAMIENTO</td> <td></td> <td></td> <td></td> <td></td> <td></td> <td></td> </tr> <tr> <td>OTROS</td> <td></td> <td></td> <td></td> <td></td> <td></td> <td></td> </tr> <tr> <td>TOTAL DE M²</td> <td></td> <td></td> <td></td> <td></td> <td></td> <td></td> </tr> <tr> <td>BARDEO ML.</td> <td></td> <td></td> <td></td> <td></td> <td></td> <td></td> </tr> <tr> <td>ALINEAMIENTO ML.</td> <td></td> <td></td> <td></td> <td></td> <td></td> <td></td> </tr> <tr> <td>DEMOLICION</td> <td></td> <td></td> <td></td> <td></td> <td></td> <td></td> </tr> </tbody> </table>	CONCEPTO	A. CONSTRUCCION			LICENCIA ANTERIOR			NO. LIC.	FECHA	METROS	NO. LIC.	FECHA	METROS	SOTANO							PLANTA BAJA							1er NIVEL							MEZZANINE							2do. NIVEL							3er NIVEL							VOLADOS							ESTACIONAMIENTO							OTROS							TOTAL DE M ²							BARDEO ML.							ALINEAMIENTO ML.							DEMOLICION							<p>ESCALA: 1:250</p> <p>COTAS: METROS</p> <p>CLAVE: PC-00</p> <p align="center">SELO</p> <p align="center">Este plano sustituye a los anteriores</p> <p align="center">REVISIÓN - 00 6 marzo 2018</p>
CONCEPTO		A. CONSTRUCCION			LICENCIA ANTERIOR	
	NO. LIC.	FECHA	METROS	NO. LIC.	FECHA	METROS	
SOTANO	
PLANTA BAJA	
1er NIVEL	
MEZZANINE	
2do. NIVEL	
3er NIVEL	
VOLADOS	
ESTACIONAMIENTO	
OTROS	
TOTAL DE M ²	
BARDEO ML.	
ALINEAMIENTO ML.	
DEMOLICION	

NUMERO DE PLANO	
	PC-01
	PC-02

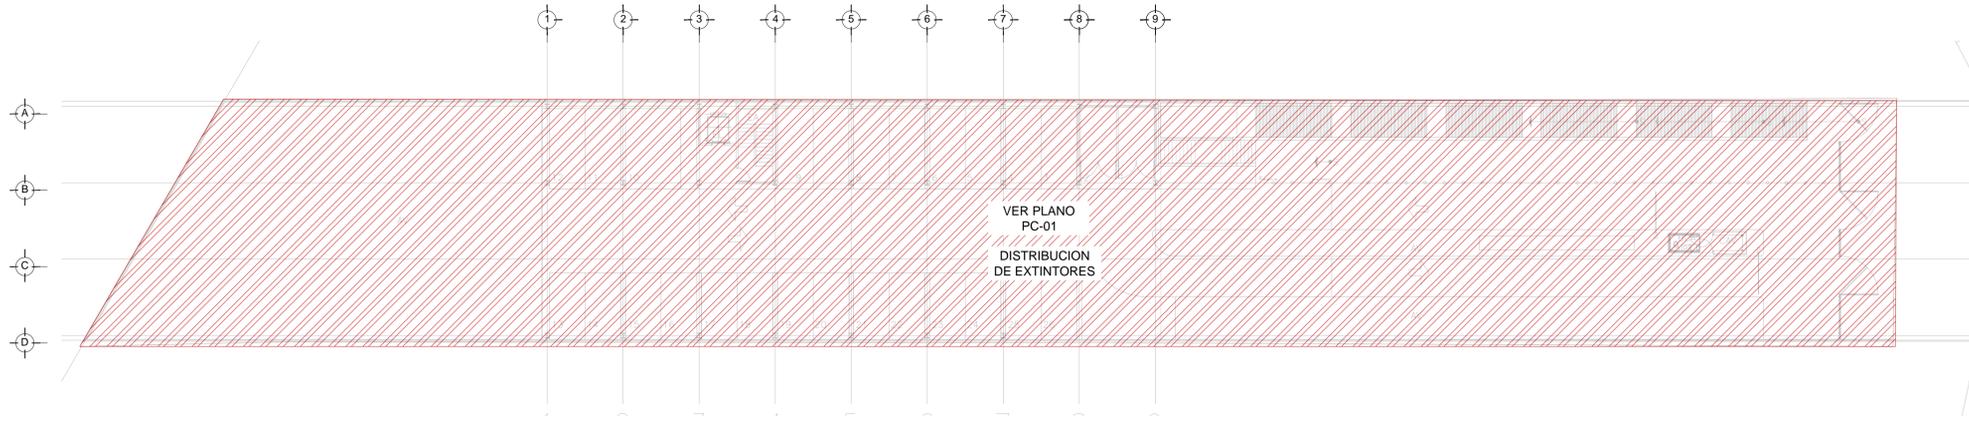

PLANTA BAJA NIVEL 0.00
 ESC. 1:250

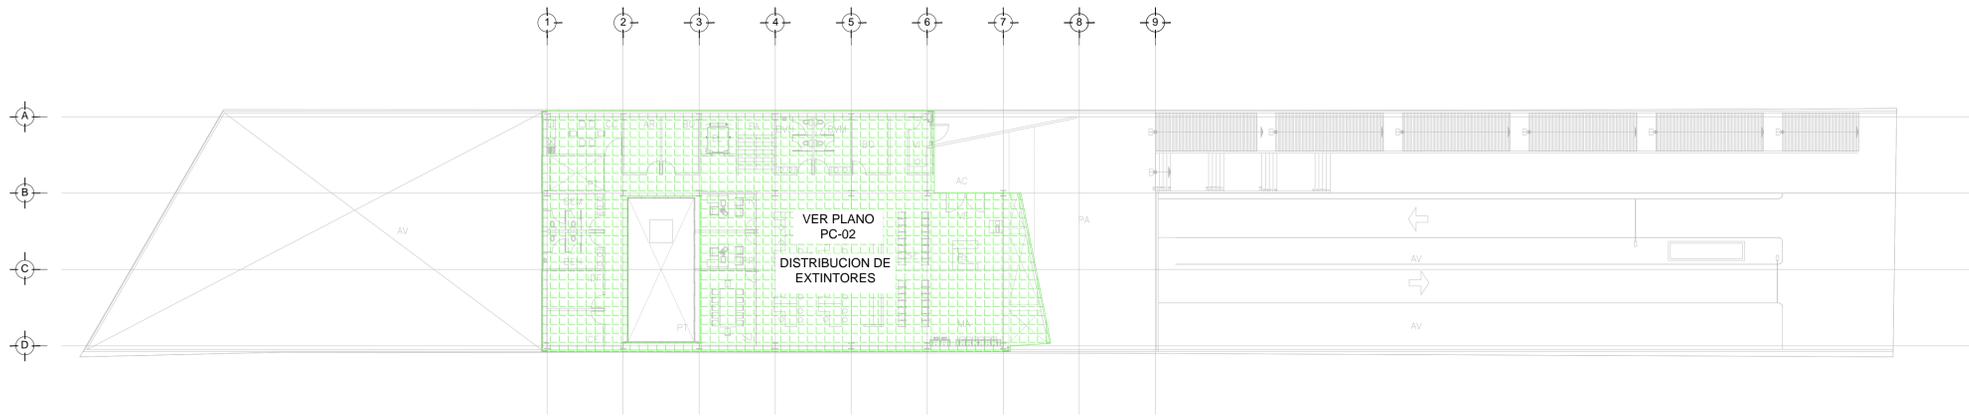

PLANTA ALTA NIVEL 3.00
 ESC. 1:250

PLANO APTO PARA CONSTRUCCION