


**CENTRO DE ATENCIÓN CESI INFONAVIT
CAMPECHE**
Lote 14-A, Av. Miguel Aleman, San Francisco de Campeche,
Campeche

**PROYECTO EJECUTIVO
INSTALACIÓN ESPECIALES**

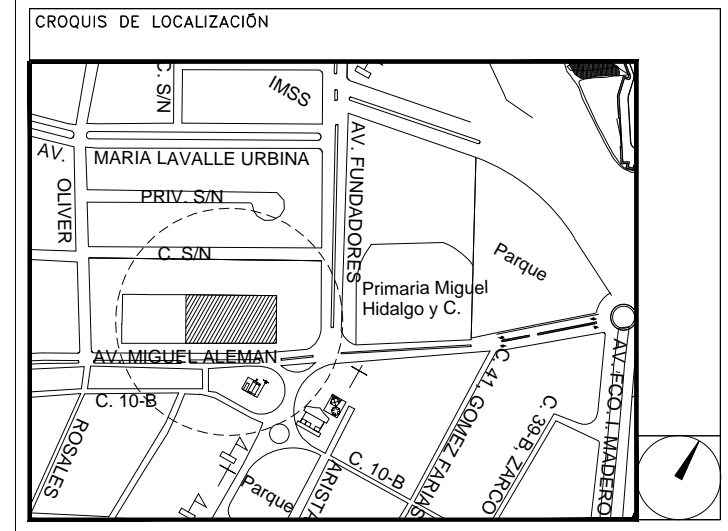

**INSTALACION DE WIFI
(DELEGACION)**

NUMERO DEL PLANO:
CA-E-PL-ES-004-00

FECHA: 00-00-00 ACOTACION: MTS ESCALA: 1:125

UBICACION DEL ARCHIVO:




USO ESPECIFICO DEL PREDIO:

TIPO DE TRAMITE:


DATOS DEL PROPIETARIO		DATOS DEL PREDIO		USO																																				
NOMBRE: _____ No.: _____ CALLE: _____ COLONIA: _____ DELEGACION: _____ TELEFONO: _____ FIRMA: _____		CLAVE CATASTRAL: _____ CONDOMINIO: _____ AREA: M2. _____ MEDIDA DEL FRENTE: _____ LOTES: m _____ DIRECCION: _____ CALLE: _____ No OFICIAL: _____ ENTRE LA CALLE: _____ Y LA CALLE: _____ COLONIA: _____ DELEGACION: _____ DICTAMEN DE USO DE SUELO: _____ No. DE FOLIO: _____ FECHA: _____		HABITACIONAL <input type="checkbox"/> UNIFAMILIAR <input type="checkbox"/> PLURIFAMILIAR (CONDOMINIO) <input type="checkbox"/> COMERCIAL <input type="checkbox"/> SERVICIOS <input type="checkbox"/> INDUSTRIAL <input type="checkbox"/>																																				
DATOS DEL D.R.O NOMBRE: XX CEDULA PROFESIONAL: XX DIRECCION: XX DELEGACION: XX TELEFONO: XX FIRMA: _____		RESPONSABLE DE INSTALACION NOMBRE: JUAN CARLOS APOLOONIO CONTLA CEDULA PROFESIONAL: 8256972 DIRECCION: Rio Amazonas 30, Piso 1, Col. Cuauhtémoc DELEGACION: Cuauhtémoc, Ciudad de México TELEFONO MOVIL: (044) 95 - 40 - 31 - 74 - 98 FIRMA: _____																																						
DATOS DEL D.R.O NOMBRE: .. CEDULA PROFESIONAL: .. DIRECCION: .. DELEGACION: .. TELEFONO: .. FIRMA: _____		NORMATIVIDAD <table border="1"> <thead> <tr> <th>CONCEPTO</th> <th>NORMA</th> <th>PROYECTO</th> <th>DEF.</th> </tr> </thead> <tbody> <tr> <td>ALTURA MAXIMA PERMITIDA</td> <td></td> <td></td> <td></td> </tr> <tr> <td>COEFICIENTE DE OCUPACION DEL SUELO</td> <td></td> <td></td> <td></td> </tr> <tr> <td>COEFICIENTE DE UTILIZACION DEL SUELO</td> <td></td> <td></td> <td></td> </tr> <tr> <td>COEFICIENTE DE ABSORCION DEL SUELO</td> <td></td> <td></td> <td></td> </tr> <tr> <td>PORCENTAJE DEL AREA LIBRE</td> <td></td> <td></td> <td></td> </tr> <tr> <td>RESTRICCION AL FRENTE</td> <td></td> <td></td> <td></td> </tr> <tr> <td>CAJONES DE ESTACIONAMIENTO</td> <td></td> <td></td> <td></td> </tr> <tr> <td>RESTRICCIONES DIC. USO DE SUELO</td> <td></td> <td></td> <td></td> </tr> </tbody> </table>			CONCEPTO	NORMA	PROYECTO	DEF.	ALTURA MAXIMA PERMITIDA				COEFICIENTE DE OCUPACION DEL SUELO				COEFICIENTE DE UTILIZACION DEL SUELO				COEFICIENTE DE ABSORCION DEL SUELO				PORCENTAJE DEL AREA LIBRE				RESTRICCION AL FRENTE				CAJONES DE ESTACIONAMIENTO				RESTRICCIONES DIC. USO DE SUELO			
CONCEPTO	NORMA	PROYECTO	DEF.																																					
ALTURA MAXIMA PERMITIDA	
COEFICIENTE DE OCUPACION DEL SUELO	
COEFICIENTE DE UTILIZACION DEL SUELO	
COEFICIENTE DE ABSORCION DEL SUELO	
PORCENTAJE DEL AREA LIBRE	
RESTRICCION AL FRENTE	
CAJONES DE ESTACIONAMIENTO	
RESTRICCIONES DIC. USO DE SUELO	

RIVERO BORRELL - GUTIERREZ ingenor
A R Q U I T E C T O S

DATOS DE LA CONSTRUCCION		SELO	
<table border="1"> <thead> <tr> <th rowspan="2">CONCEPTO</th> <th colspan="2">A. CONSTRUIDA</th> <th colspan="2">OPERA NUEVA</th> <th colspan="2">REGULACIONES</th> <th colspan="2">LICENCIA ANTERIOR</th> </tr> <tr> <th>NO. LIC.</th> <th>FECHA</th> <th>NO. LIC.</th> <th>FECHA</th> <th>NO. LIC.</th> <th>FECHA</th> <th>NO. LIC.</th> <th>FECHA</th> </tr> </thead> <tbody> <tr> <td>SOTANO</td> <td></td><td></td><td></td><td></td><td></td><td></td><td></td><td></td> </tr> <tr> <td>PLANTA BAJA</td> <td></td><td></td><td></td><td></td><td></td><td></td><td></td><td></td> </tr> <tr> <td>1er NIVEL</td> <td></td><td></td><td></td><td></td><td></td><td></td><td></td><td></td> </tr> <tr> <td>MEZZANINE</td> <td></td><td></td><td></td><td></td><td></td><td></td><td></td><td></td> </tr> <tr> <td>2do. NIVEL</td> <td></td><td></td><td></td><td></td><td></td><td></td><td></td><td></td> </tr> <tr> <td>3er NIVEL</td> <td></td><td></td><td></td><td></td><td></td><td></td><td></td><td></td> </tr> <tr> <td>VOLADOS</td> <td></td><td></td><td></td><td></td><td></td><td></td><td></td><td></td> </tr> <tr> <td>ESTACIONAMIENTO</td> <td></td><td></td><td></td><td></td><td></td><td></td><td></td><td></td> </tr> <tr> <td>OTROS</td> <td></td><td></td><td></td><td></td><td></td><td></td><td></td><td></td> </tr> <tr> <td>TOTAL DE M²</td> <td></td><td></td><td></td><td></td><td></td><td></td><td></td><td></td> </tr> <tr> <td>BARDEO MI</td> <td></td><td></td><td></td><td></td><td></td><td></td><td></td><td></td> </tr> <tr> <td>ALINEAMIENTO ML</td> <td></td><td></td><td></td><td></td><td></td><td></td><td></td><td></td> </tr> <tr> <td>DEMOLICION</td> <td></td><td></td><td></td><td></td><td></td><td></td><td></td><td></td> </tr> </tbody> </table>			CONCEPTO	A. CONSTRUIDA		OPERA NUEVA		REGULACIONES		LICENCIA ANTERIOR		NO. LIC.	FECHA	NO. LIC.	FECHA	NO. LIC.	FECHA	NO. LIC.	FECHA	SOTANO									PLANTA BAJA									1er NIVEL									MEZZANINE									2do. NIVEL									3er NIVEL									VOLADOS									ESTACIONAMIENTO									OTROS									TOTAL DE M ²									BARDEO MI									ALINEAMIENTO ML									DEMOLICION							
CONCEPTO	A. CONSTRUIDA			OPERA NUEVA		REGULACIONES		LICENCIA ANTERIOR	
	NO. LIC.	FECHA	NO. LIC.	FECHA	NO. LIC.	FECHA	NO. LIC.	FECHA	
SOTANO	
PLANTA BAJA	
1er NIVEL	
MEZZANINE	
2do. NIVEL	
3er NIVEL	
VOLADOS	
ESTACIONAMIENTO	
OTROS	
TOTAL DE M ²	
BARDEO MI	
ALINEAMIENTO ML	
DEMOLICION	
ESCALA: 1:125	SELO	
COTAS: METROS	
CLAVE: ES-04	
Este plano sustituye a los anteriores. REVISIÓN - 00/16 de marzo 2018	

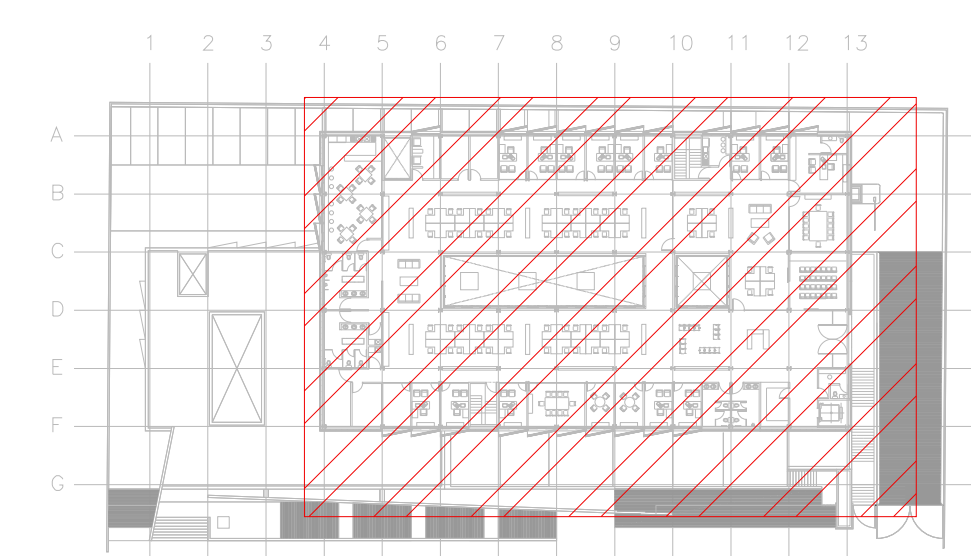

CROQUIS DE UBICACION
ESC: S/E

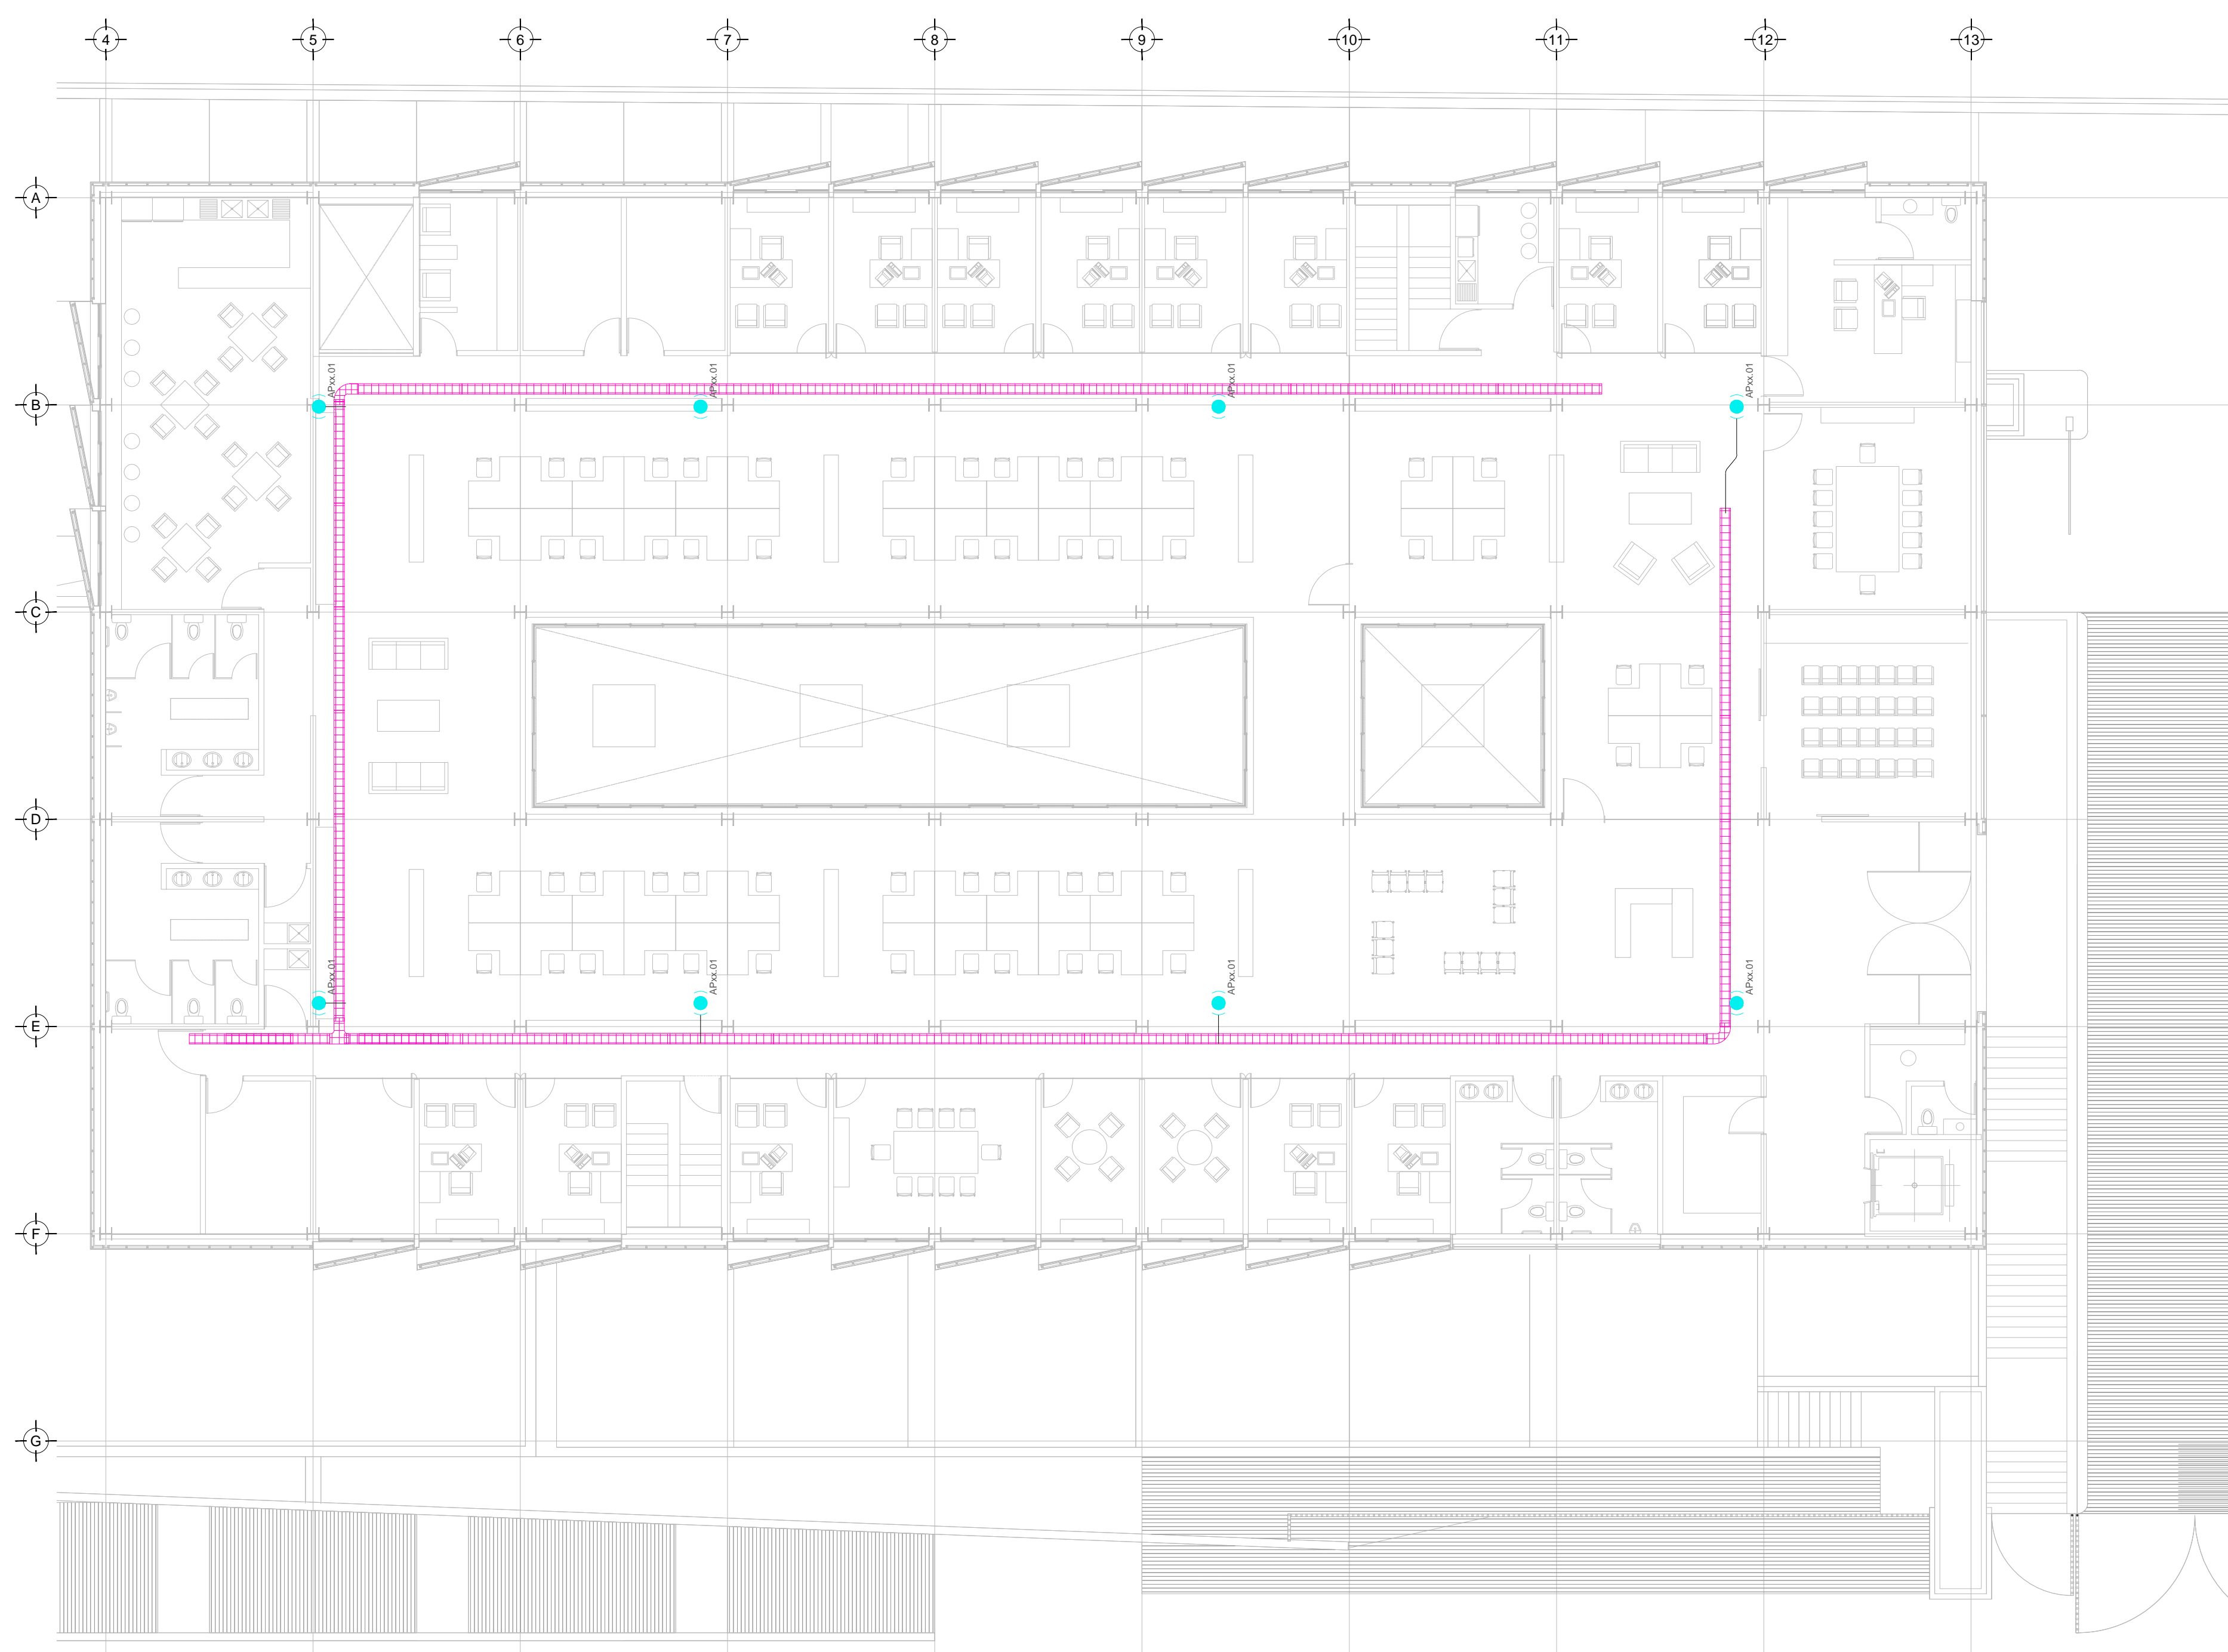

TENDIDO DE INSTALACIÓN WIFI (DELEGACION), N.P.T +3.90 mts.
ESC: 1:125

SIMBOLOGÍA WIFI	
●	ANTENA PARA WIFI
○	ANTENA PARA WIFI MARCA RUCKUS MODELO ZONEFLEX R710
—	CABLE MCA. BELDEN 2413 4 PARES 23 AWG UTP CMP PLENUM SEGUN CÉDULA
□	SWITCH NECESARIO PARA WIFI. EQUIPO WIFI, RUCKUS ZONEFLEX™ R710.
□	WIFI. EQUIPO ADMINISTRADOR DE AP - WIFI, RUCKUS ZONEFLEX™ ZONEDIRECTOR 3000.
□	CHAROLA TIPO MALLA, 10 CMS PROFUNDIDAD. MARCA TECNOTRAY O SIMILAR.
□	N.L.B. NIVEL DE LECHO BAJO DE CHAROLA

NOTAS ADICIONALES	
EN AUSENCIA DE CHAROLA, SE USARÁ TUBERÍA CONDUIT PDG 21MM (3/4") COMO CANALIZACIÓN A MENOS QUE SE INDIQUE LO CONTRARIO EN CEDULA.	
LA CEDULA INDICA CANTIDAD DE CABLES EN CANALIZACIÓN DEL TIPO ESPECIFICADO EN LA SIMBOLOGÍA DE ACUERDO AL TIPO DE INSTALACIÓN.	

CANTIDAD DE EQUIPOS	

PLANO APTO PARA CONSTRUCCION