


**CENTRO DE ATENCIÓN CESI INFONAVIT  
CAMPECHE**  
Lote 14-A, Av. Miguel Aleman, San Francisco de Campeche,  
Campeche

**PROYECTO EJECUTIVO  
INSTALACIÓN ESPECIALES**

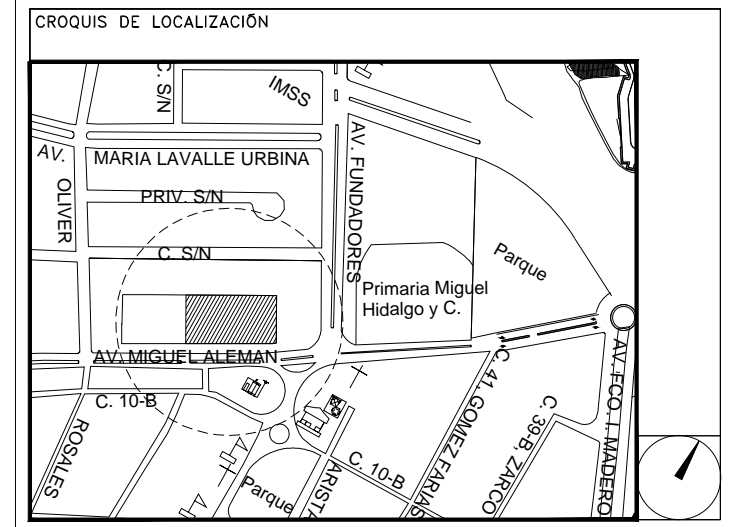

DETALLES GENERALES

NUMERO DEL PLANO: CA-E-PL-ES-009-00		
FECHA: 00-00-00	ACOTACION: MTS	ESCALA: 1:125
UBICACION DEL ARCHIVO:		



**USO ESPECIFICO DEL PREDIO:**  
**TIPO DE TRAMITE:**


<b>DATOS DEL PROPIETARIO</b>		<b>DATOS DEL PREDIO</b>		<b>USO</b>
NOMBRE:	No.:	CLAVE CATASTRAL:	AREA: M2.	HABITACIONAL <input type="checkbox"/>
CALLE:		CONDOMINIO:	LOTE:	UNIFAMILIAR <input type="checkbox"/>
COLOMIA:		MEDIDA DEL FRENTE:	FONDO: m	PLURIFAMILIAR (CONDOMINIO) <input type="checkbox"/>
DELEGACION:		DIRECCION:	No OFICIAL:	COMERCIAL <input type="checkbox"/>
TELEFONO:		CALLE:		SERVICIOS <input type="checkbox"/>
<b>DATOS DEL D.R.O</b>		ENTRE LA CALLE:		INDUSTRIAL <input type="checkbox"/>
NOMBRE: XX		Y LA CALLE:		
CEDULA PROFESIONAL: XX		COLONIA:		
DIRECCION: XX		DELEGACION:		
DELEGACION: XX		TELEFONO: XX		
FIRMA:		DICTAMEN DE USO DE SUELO		
		No. DE FOLIO:	FECHA:	
<b>RESPONSABLE DE INSTALACION</b>		<b>NORMATIVIDAD</b>		
NOMBRE: JUAN CARLOS APOLONIO CONTLA		<b>CONCEPTO</b>		
CEDULA PROFESIONAL: 8256972		ALTA MAXIMA PERMITIDA	NORMA	PROYECTO
DIRECCION: Rio Amazonas 30, Piso 1, Col. Cuauhtémoc		COEFICIENTE DE OCUPACION DEL SUELO		
DELEGACION: Cuauhtémoc, Ciudad de México		COEFICIENTE DE UTILIZACION DEL SUELO		
TELEFONO MOVIL: (044) 95 - 40 - 31 - 74 - 98		COEFICIENTE DE ABSORCION DEL SUELO		
FIRMA:		PORCENTAJE DEL AREA LIBRE		
		RESTRICCION AL FRENTE		
<b>DATOS DEL D.R.O</b>		CAJONES DE ESTACIONAMIENTO		
NOMBRE: ..		RESTRICCIONES DIC. USO DE SUELO		
CEDULA PROFESIONAL: ..	COL.			
DIRECCION: ..				
DELEGACION: ..				
TELEFONO: ..				
FIRMA:				

**RIVERO BORRELL - GUTIERREZ**  
**ARQUITECTOS ingenor**

<b>DATOS DE LA CONSTRUCCION</b>		<b>SELO</b>																														
CONCEPTO	LICENCIA ANTERIOR																															
SOTANO	A. CONSTRUIDA	<table border="1"> <tr> <th>NO. LIC.</th> <th>FECHA</th> <th>METROS</th> </tr> <tr><td> </td><td> </td><td> </td></tr> <tr><td> </td><td> </td><td> </td></tr> <tr><td> </td><td> </td><td> </td></tr> <tr><td> </td><td> </td><td> </td></tr> <tr><td> </td><td> </td><td> </td></tr> <tr><td> </td><td> </td><td> </td></tr> <tr><td> </td><td> </td><td> </td></tr> <tr><td> </td><td> </td><td> </td></tr> <tr><td> </td><td> </td><td> </td></tr> </table>	NO. LIC.	FECHA	METROS																											
NO. LIC.	FECHA		METROS																													
PLANTA BAJA	OPRA NUEVA																															
1er NIVEL	REGULACION																															
MEZZANINE																																
2do. NIVEL																																
3er NIVEL																																
VOLADOS																																
ESTACIONAMIENTO																																
OTROS																																
TOTAL DE M <sup>2</sup>																																
BARRIDO M <sup>2</sup>																																
ALINEAMIENTO ML																																
DEMOLICION																																


ESCALA: 1:125	<b>SELO</b>
COTAS: METROS	
CLAVE: ES-09	
Este plano sustituye a los anteriores <b>REVISIÓN - 00/16 de marzo 2018</b>	

PLANO APTO PARA CONSTRUCCION

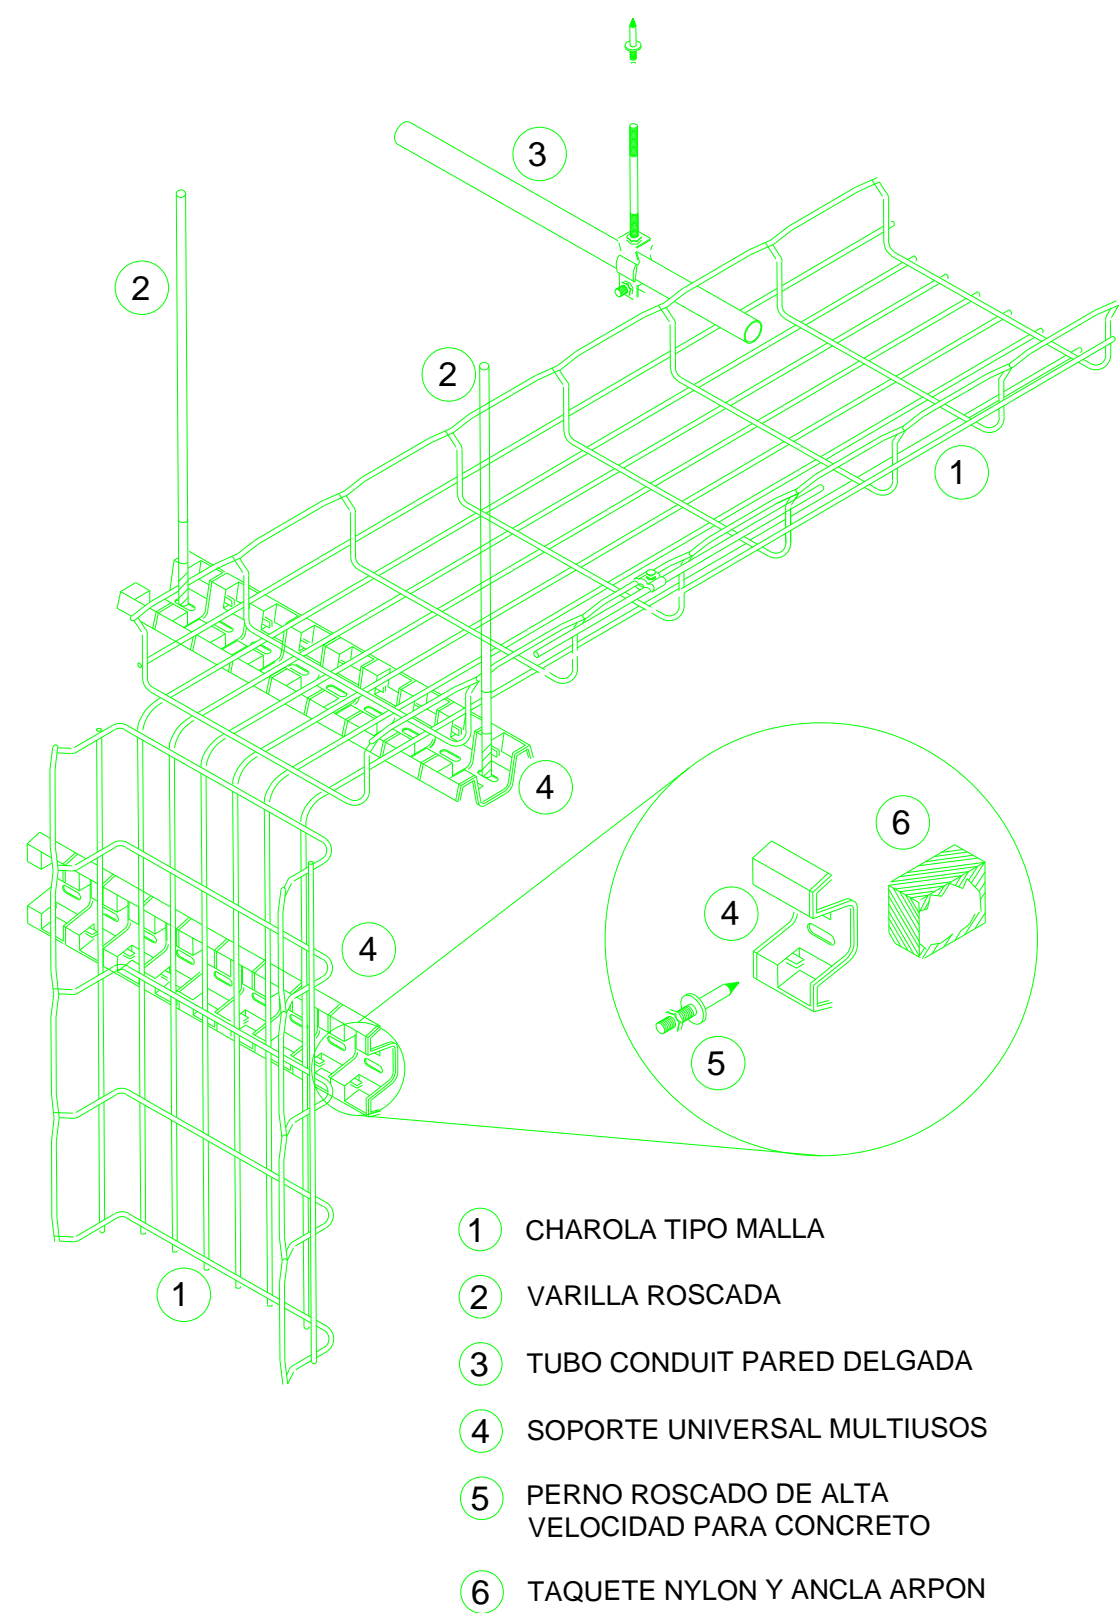


- 1 CHAROLA TIPO MALLA
- 2 VARILLA ROSCADA
- 3 TUBO CONDUIT PARED DELGADA
- 4 SOPORTE UNIVERSAL MULTIUSOS
- 5 PERNO ROSCADO DE ALTA VELOCIDAD PARA CONCRETO
- 6 TAQUETE NYLON Y ANCLA ARPON

**MONTAJE DE CHAROLA TIPO MALLA EN BAJADA O CURVA HORIZONTAL**  
ESC: S/E

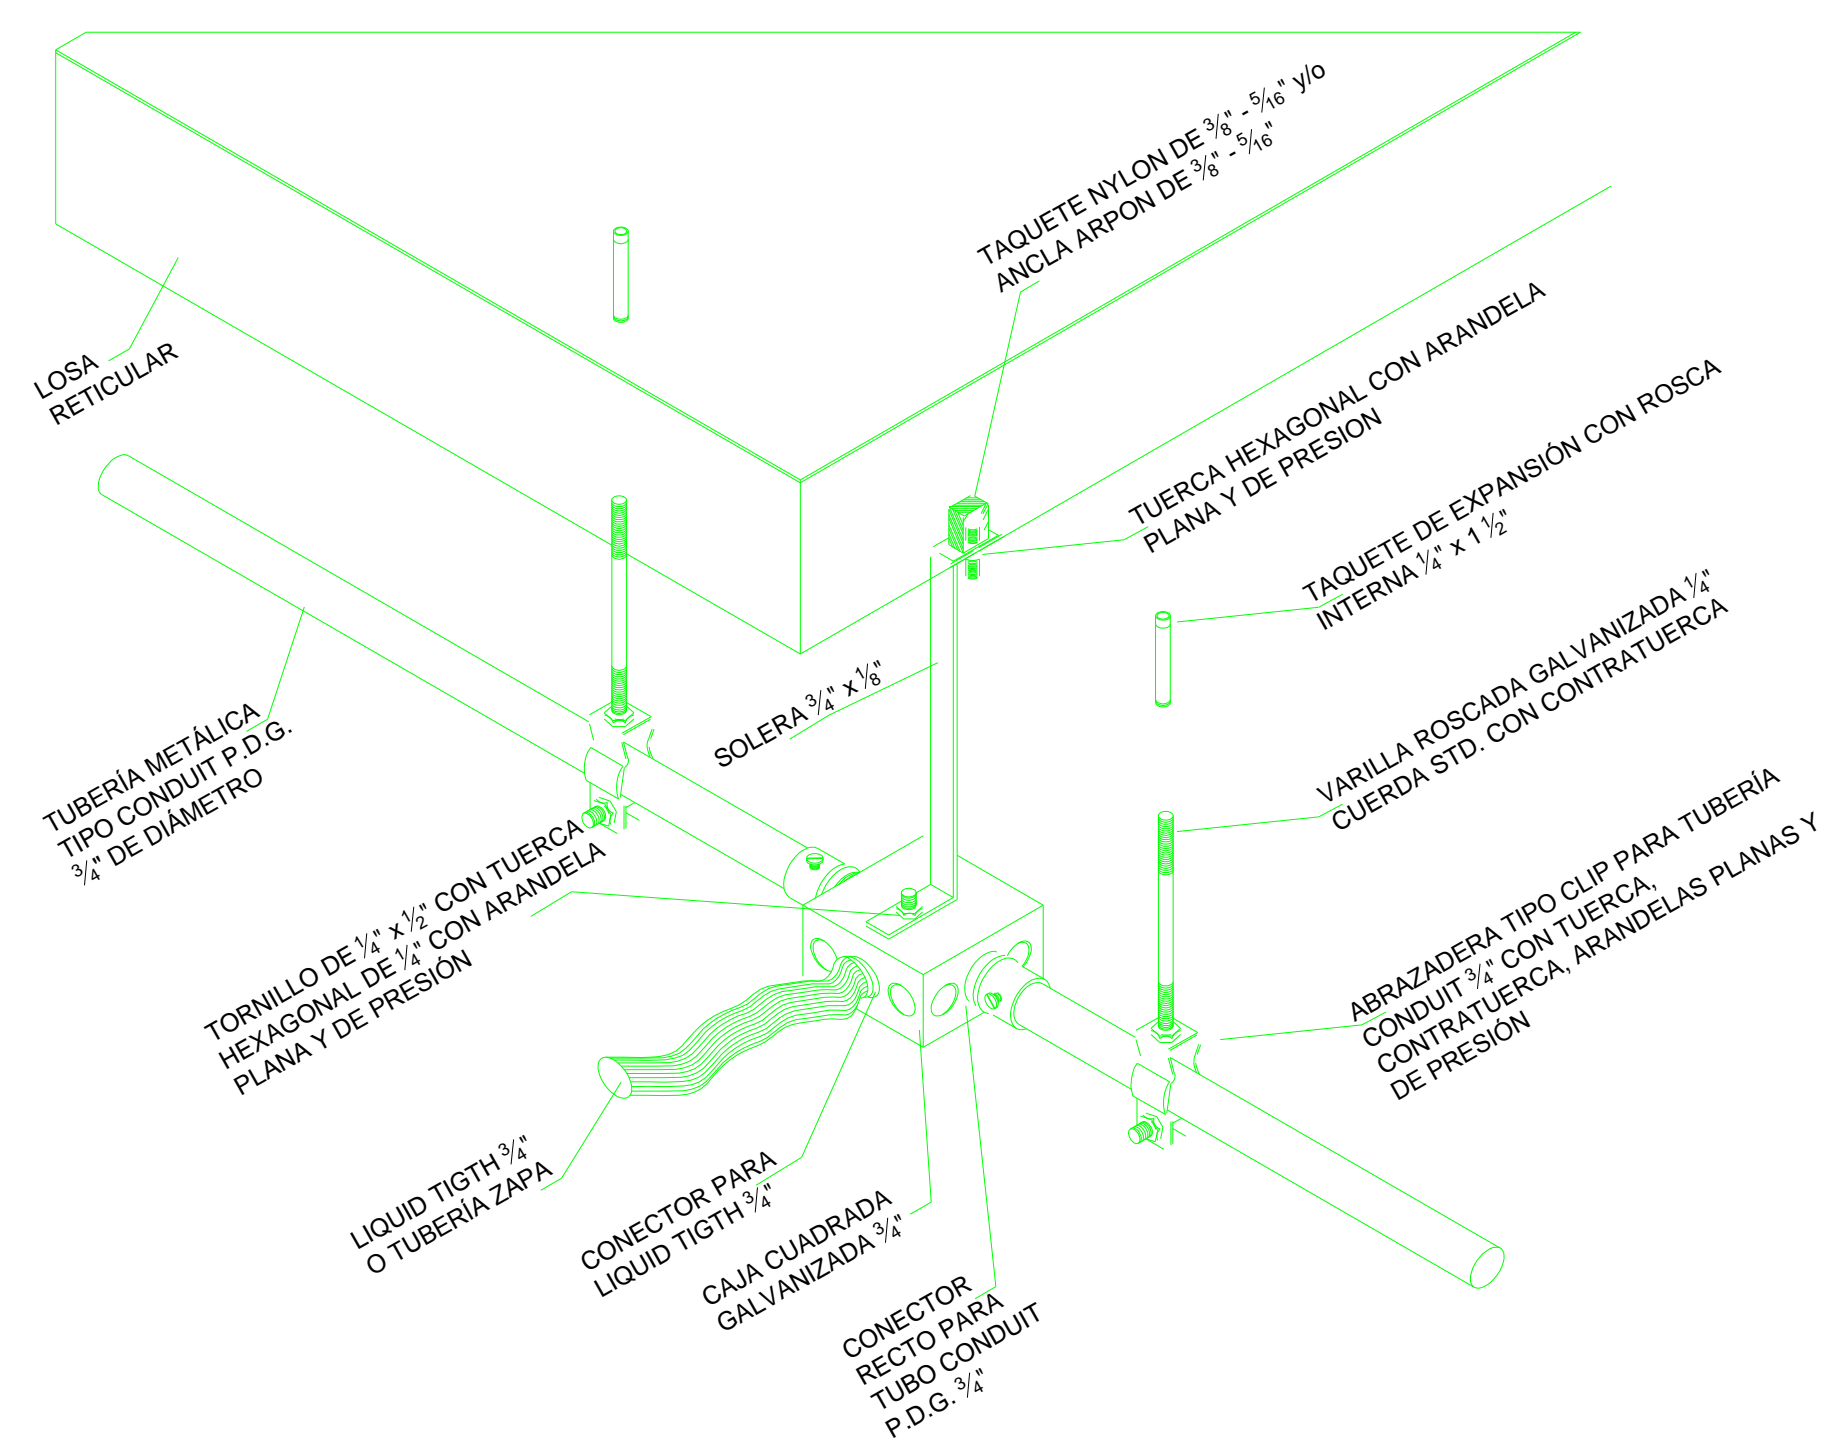


**ISOMÉTRICO TÍPICO DE CANALIZACIÓN EN TUBERÍA CONDUIT FIJADA A LOSA**  
ESC: S/E

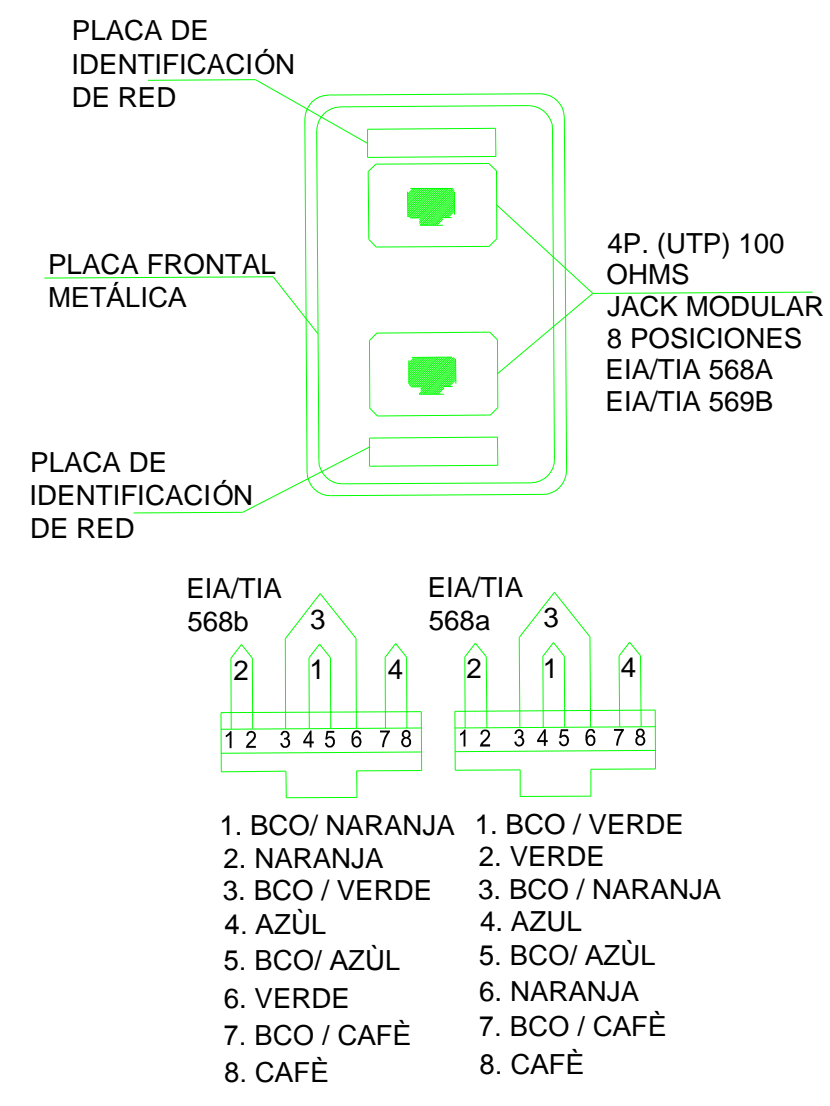


- |                 |                  |
|-----------------|------------------|
| EIA/TIA 568b    | EIA/TIA 568a     |
| 2 1 3 4 5 6 7 8 | 2 1 3 4 5 6 7 8  |
| 1. BCO/ NARANJA | 1. BCO / VERDE   |
| 2. NARANJA      | 2. VERDE         |
| 3. BCO / VERDE  | 3. BCO / NARANJA |
| 4. AZUL         | 4. AZUL          |
| 5. BCO/ AZUL    | 5. BCO/ AZUL     |
| 6. VERDE        | 6. NARANJA       |
| 7. BCO / CAFÉ   | 7. BCO / CAFÉ    |
| 8. CAFÉ         | 8. CAFÉ          |


**JACK MODULAR 8 POSICIONES (ASIGNACIÓN DE PAREDES)**  
ESC: S/E

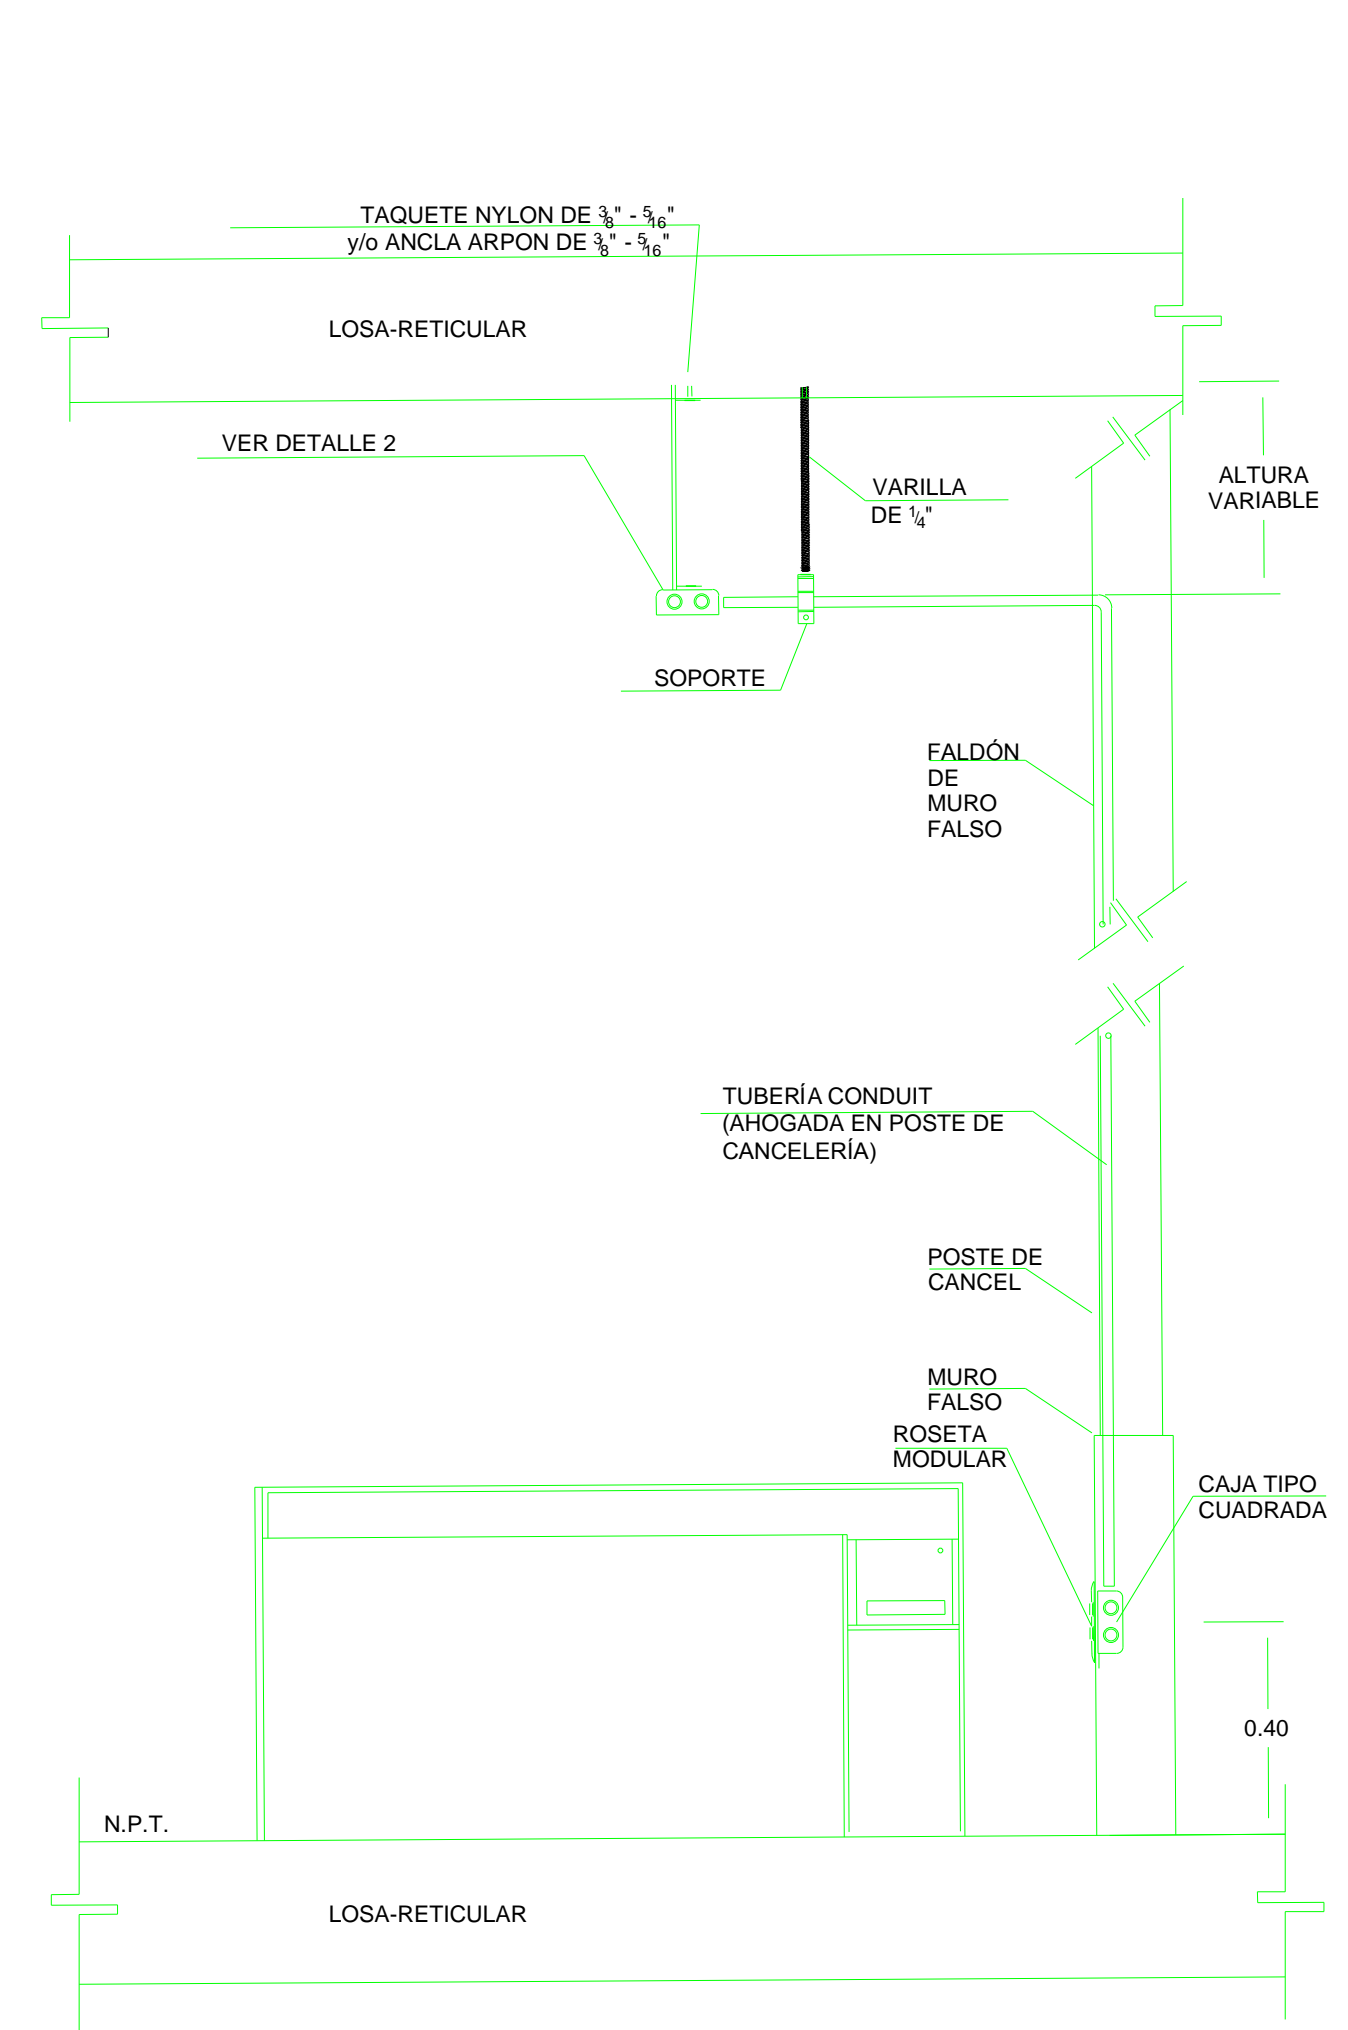

**ALZADO DE INSTALACIONES DE VOZ Y DATOS EN MURO FALSO**  
ESC: S/E

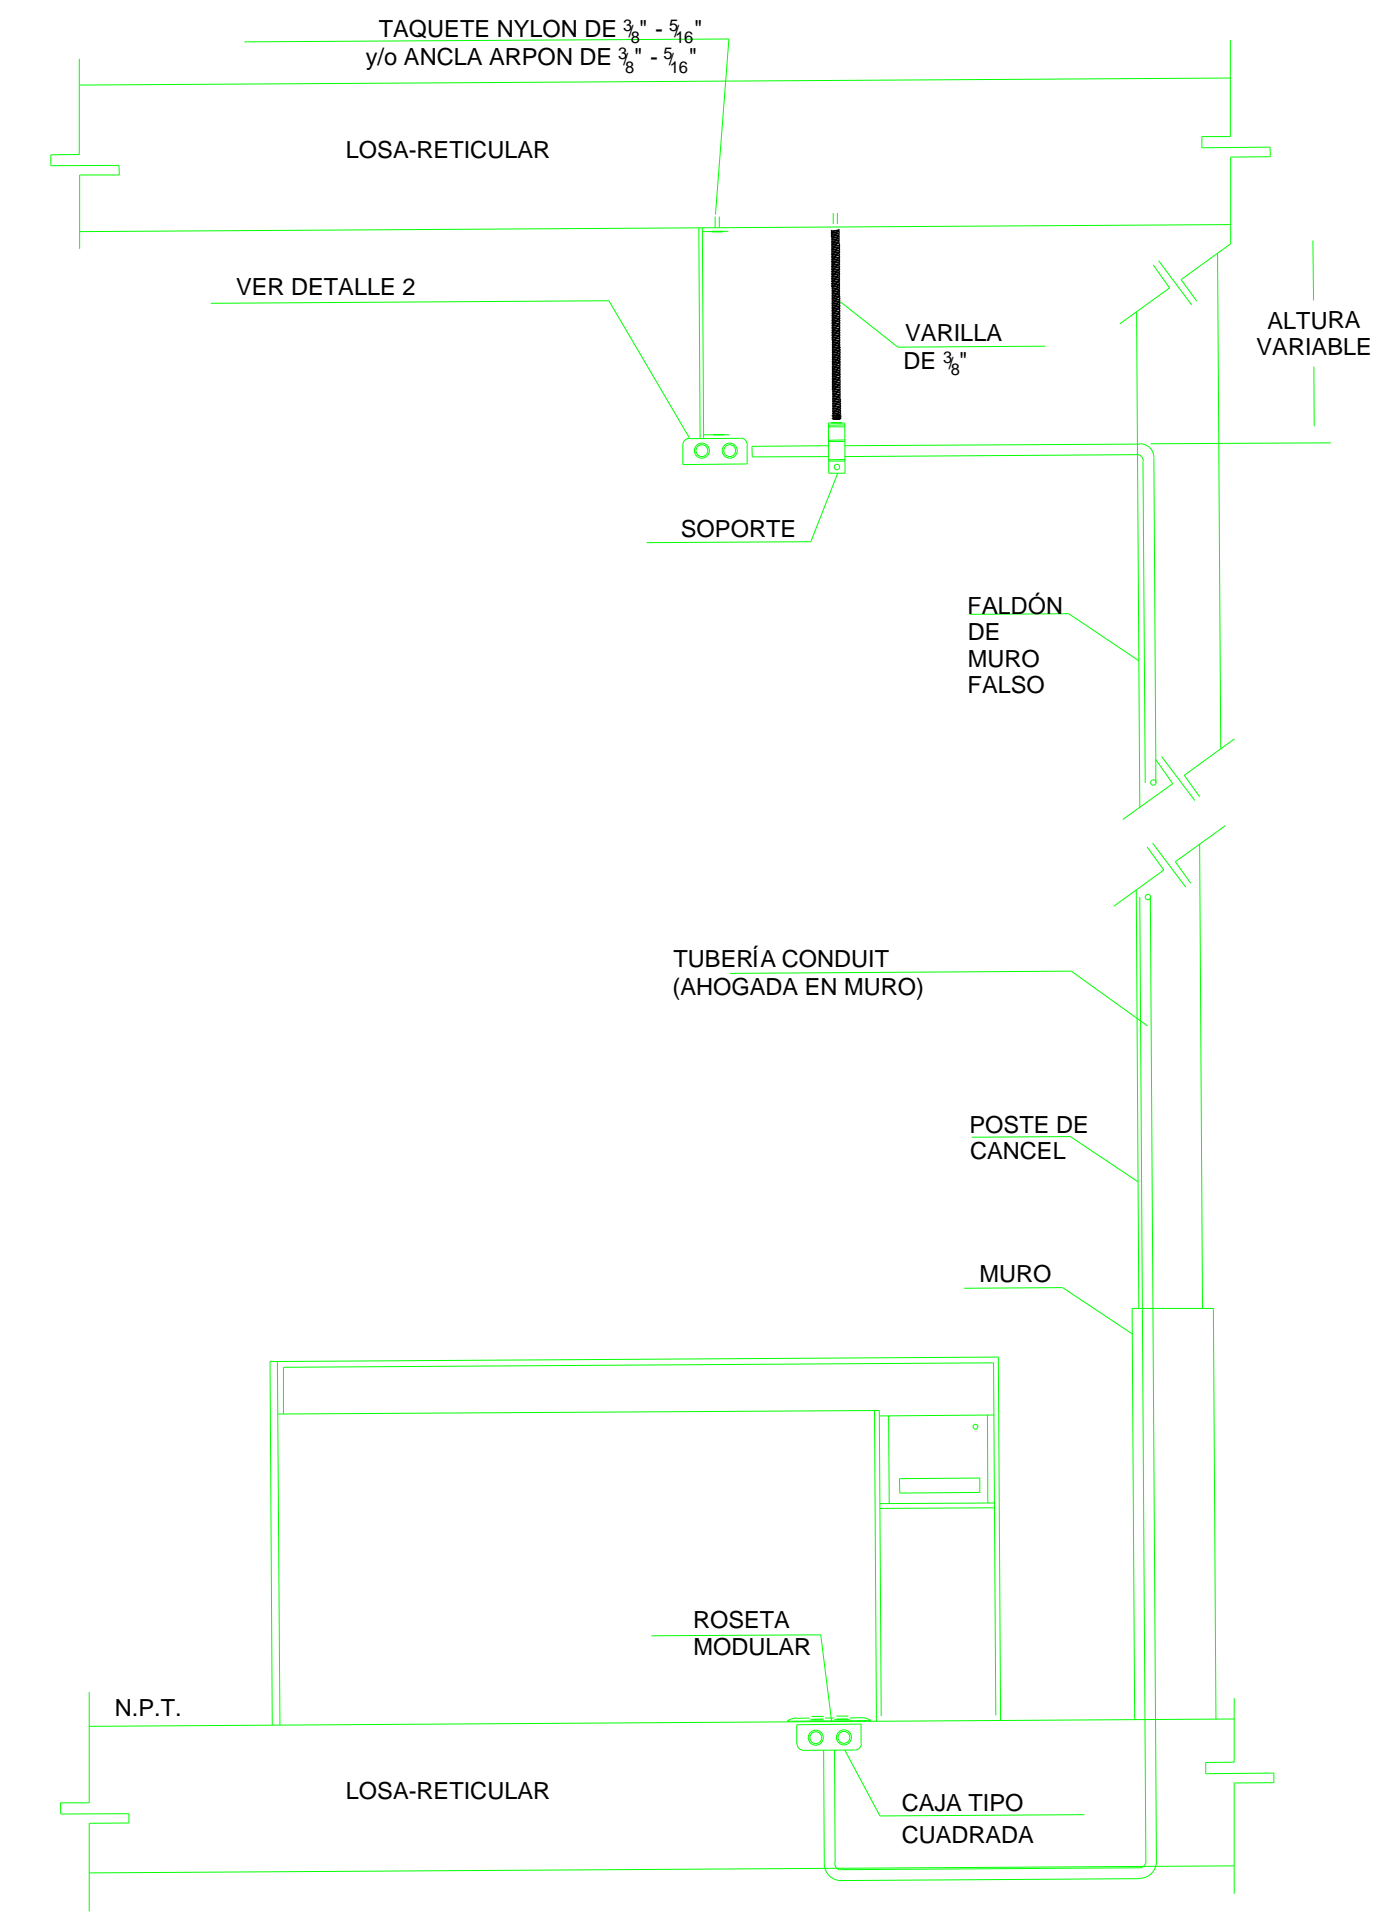

**ALZADO DE INSTALACIÓN DE VOZ Y DATOS EN PISO**  
ESC: S/E

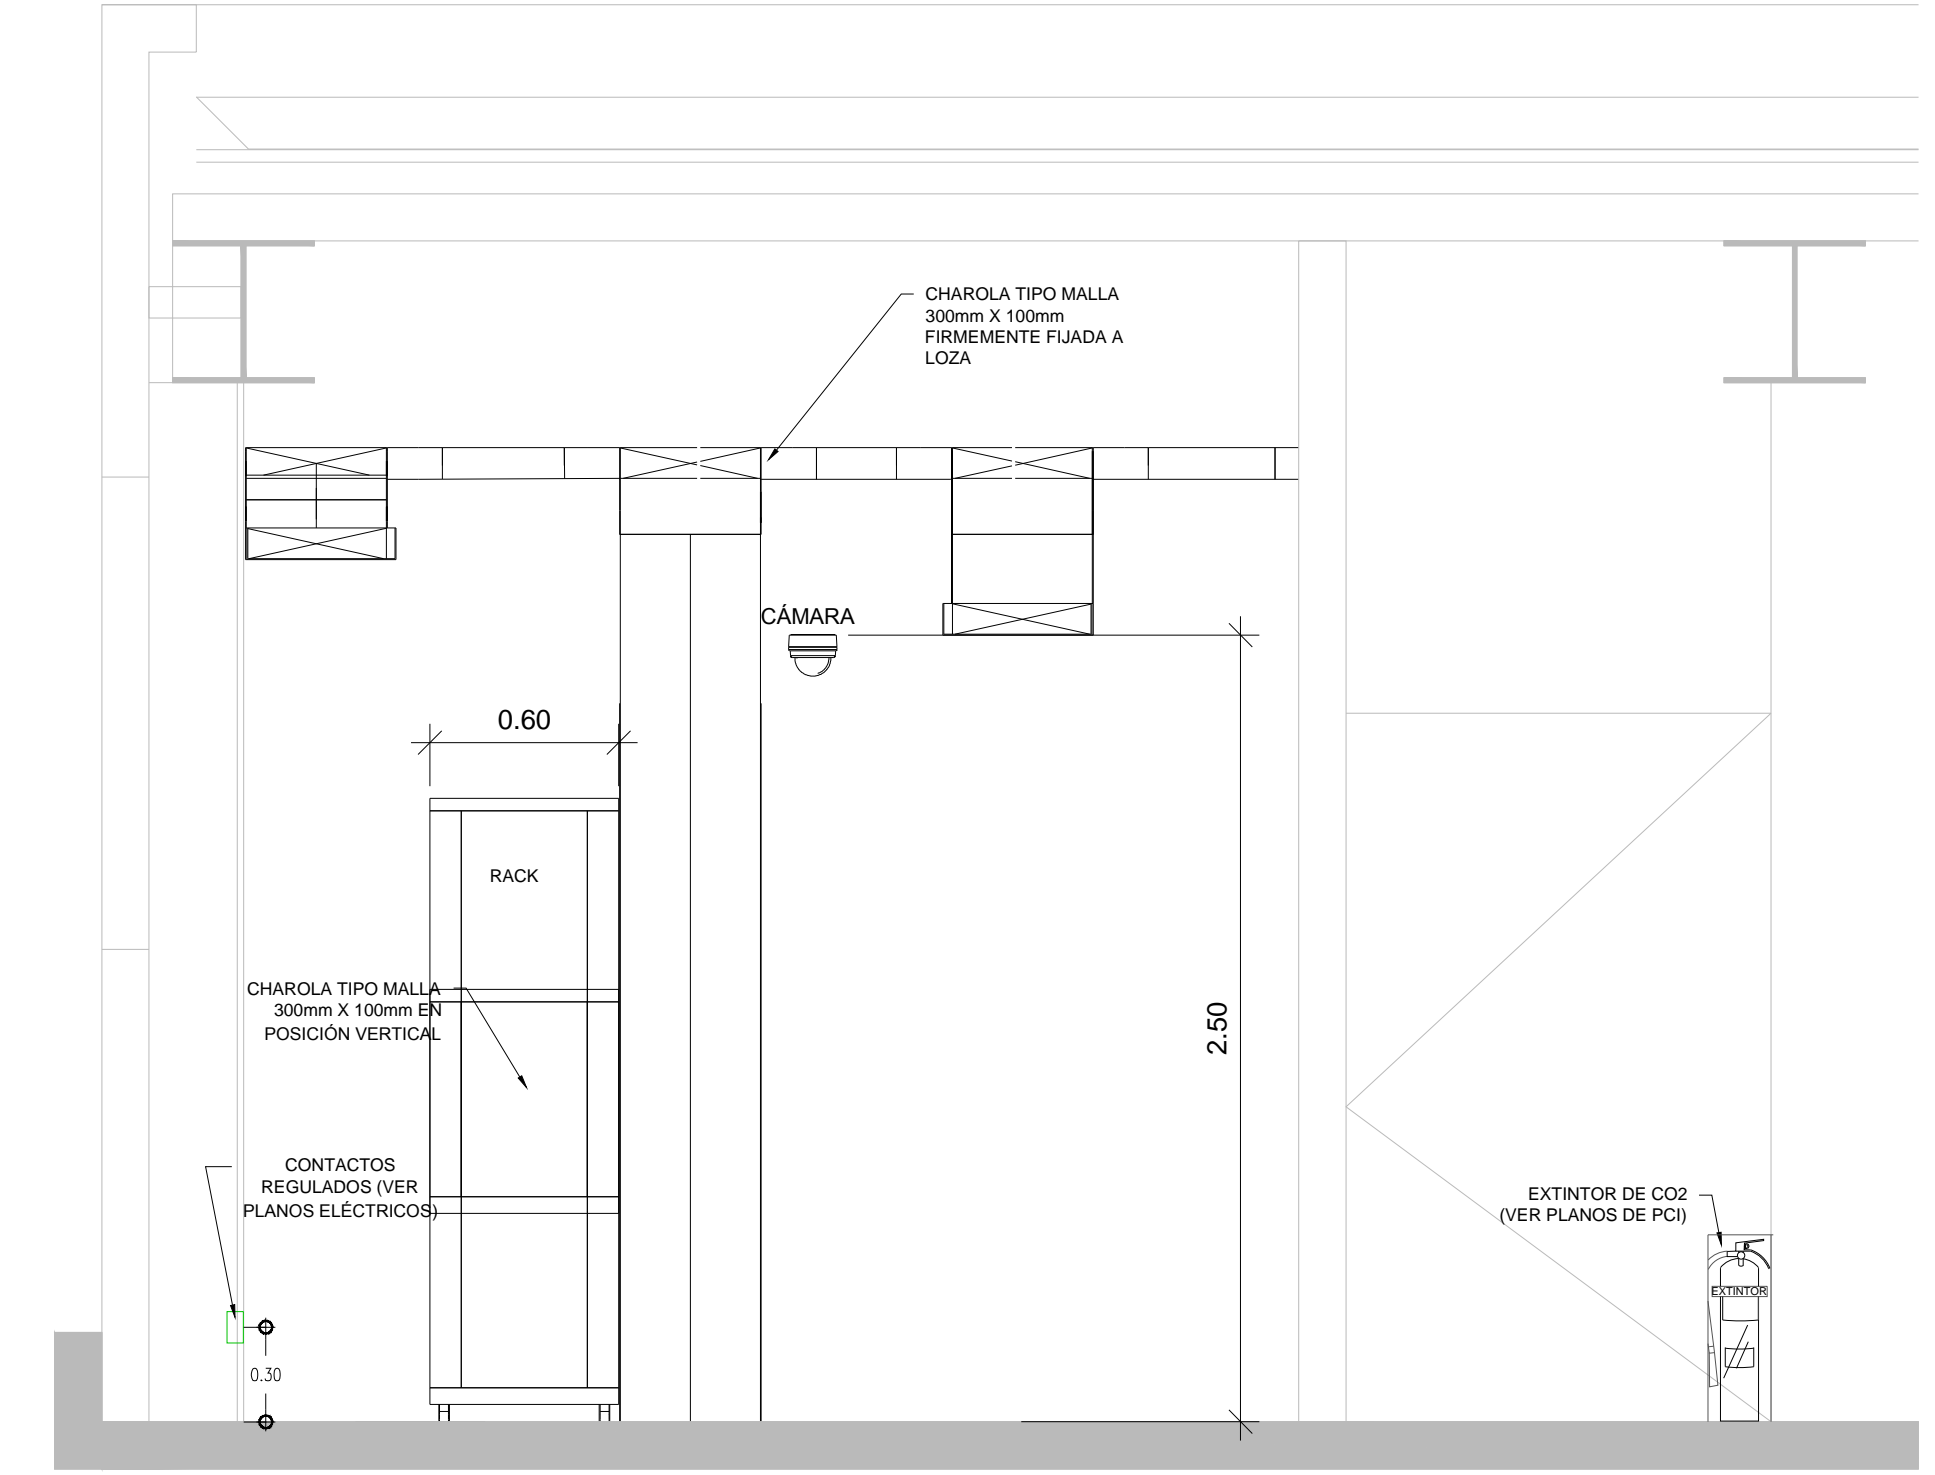

**ALZADO DE ALTURAS DE INSTALACIONES ESPECIALES**  
ESC: S/E