


**CENTRO DE ATENCIÓN CESI INFONAVIT
CAMPECHE**

**Lote 14-A, Av. Miguel Aleman, San Francisco de Campeche,
Campeche**

**PROYECTO EJECUTIVO
INSTALACIÓN HIDRÁULICA**

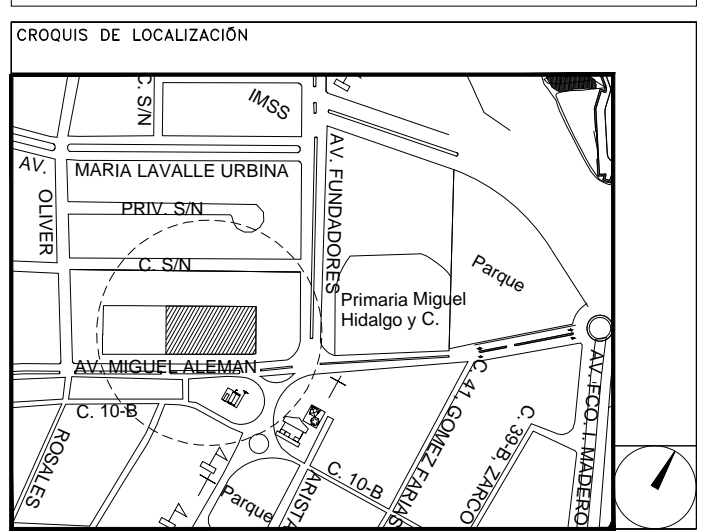

**INSTALACION HIDRAULICA
PLANO LLAVE**

NUMERO DEL PLANO:
CA-E-PL-HI-000-00

FECHA: 00-00-00 ACOTACION: MTS ESCALA: 1:200

UBICACION DEL ARCHIVO:




**USO ESPECIFICO
DEL PREDIO:**

TIPO DE TRAMITE:


DATOS DEL PROPIETARIO		DATOS DEL PREDIO		USO
NOMBRE:	No.:	CLAVE CATASTRAL:	AREA: M2.	HABITACIONAL <input type="checkbox"/>
COLONIA:		CONDOMINIO:	LOTE:	UNIFAMILIAR <input type="checkbox"/>
DELEGACION:		MEDIDA DEL FRENTE:	FONDO: m	PLURIFAMILIAR (CONDOMINIO) <input type="checkbox"/>
TELEFONO:		DIRECCION:	No OFICIAL:	COMERCIAL <input type="checkbox"/>
FIRMA:		CALLE:		SERVICIOS <input type="checkbox"/>
DATOS DEL D.R.O		ENTRE LA CALLE:		INDUSTRIAL <input type="checkbox"/>
NOMBRE: XX		Y LA CALLE:		
CEDULA PROFESIONAL: XX		COLONIA:		
DIRECCION: XX		DELEGACION:		
DELEGACION: XX		DICTAMEN DE USO DE SUELO		
TELEFONO: XX		No. DE FOLIO:	FECHA:	
FIRMA:		NORMATIVIDAD		
CALCULISTA MECÁNICO		CONCEPTO		
NOMBRE: GERARDO MIGUEL JURADO DOMINGUEZ		ALTURA MAXIMA PERMITIDA	NORMA	PROYECTO
CEDULA PROFESIONAL: 6148259		COEFICIENTE DE OCUPACION DEL SUELO		
DIRECCION: Rio Amazonas 30, Piso 1, Col. Cuauhtémoc.		COEFICIENTE DE UTILIZACION DEL SUELO		
DELEGACION: Cuauhtémoc, Ciudad de México		COEFICIENTE DE ABSORCION DEL SUELO		
TELEFONO MOVIL: (044) 55-39-26-20-81		PORCENTAJE DE AREA LIBRE		
FIRMA:		RESTRICCION AL FRENTE		
DATOS DEL D.R.O		CAJONES DE ESTACIONAMIENTO		
NOMBRE: ..		RESTRICCIONES DIC. USO DE SUELO		
CEDULA PROFESIONAL: ..	COL.			
DIRECCION: ..				
DELEGACION:				
TELEFONO:				
FIRMA:				

RIVERO BORRELL - GUTIERREZ
ARQUITECTOS ingenor

DATOS DE LA CONSTRUCCION		SELO
CONCEPTO	A. CONSTRUCCION OBRAS NUEVAS REGULARIZACION LICENCIA ANTERIOR	
SOTANO		
PLANTA BAJA		
1er NIVEL		Este plano sustituye a los anteriores
MEZZANINE		
2do. NIVEL		
3er NIVEL		
VOLADOS		
ESTACIONAMIENTO		
OTROS		
TOTAL DE M ²		
BARDEO ML		
ALINEAMIENTO ML		
DEMOLICION		
ESCALA:	1:200	SELO
COTAS:	METROS	
CLAVE:	HI-00	
REVISIÓN - 00		16 marzo 2018

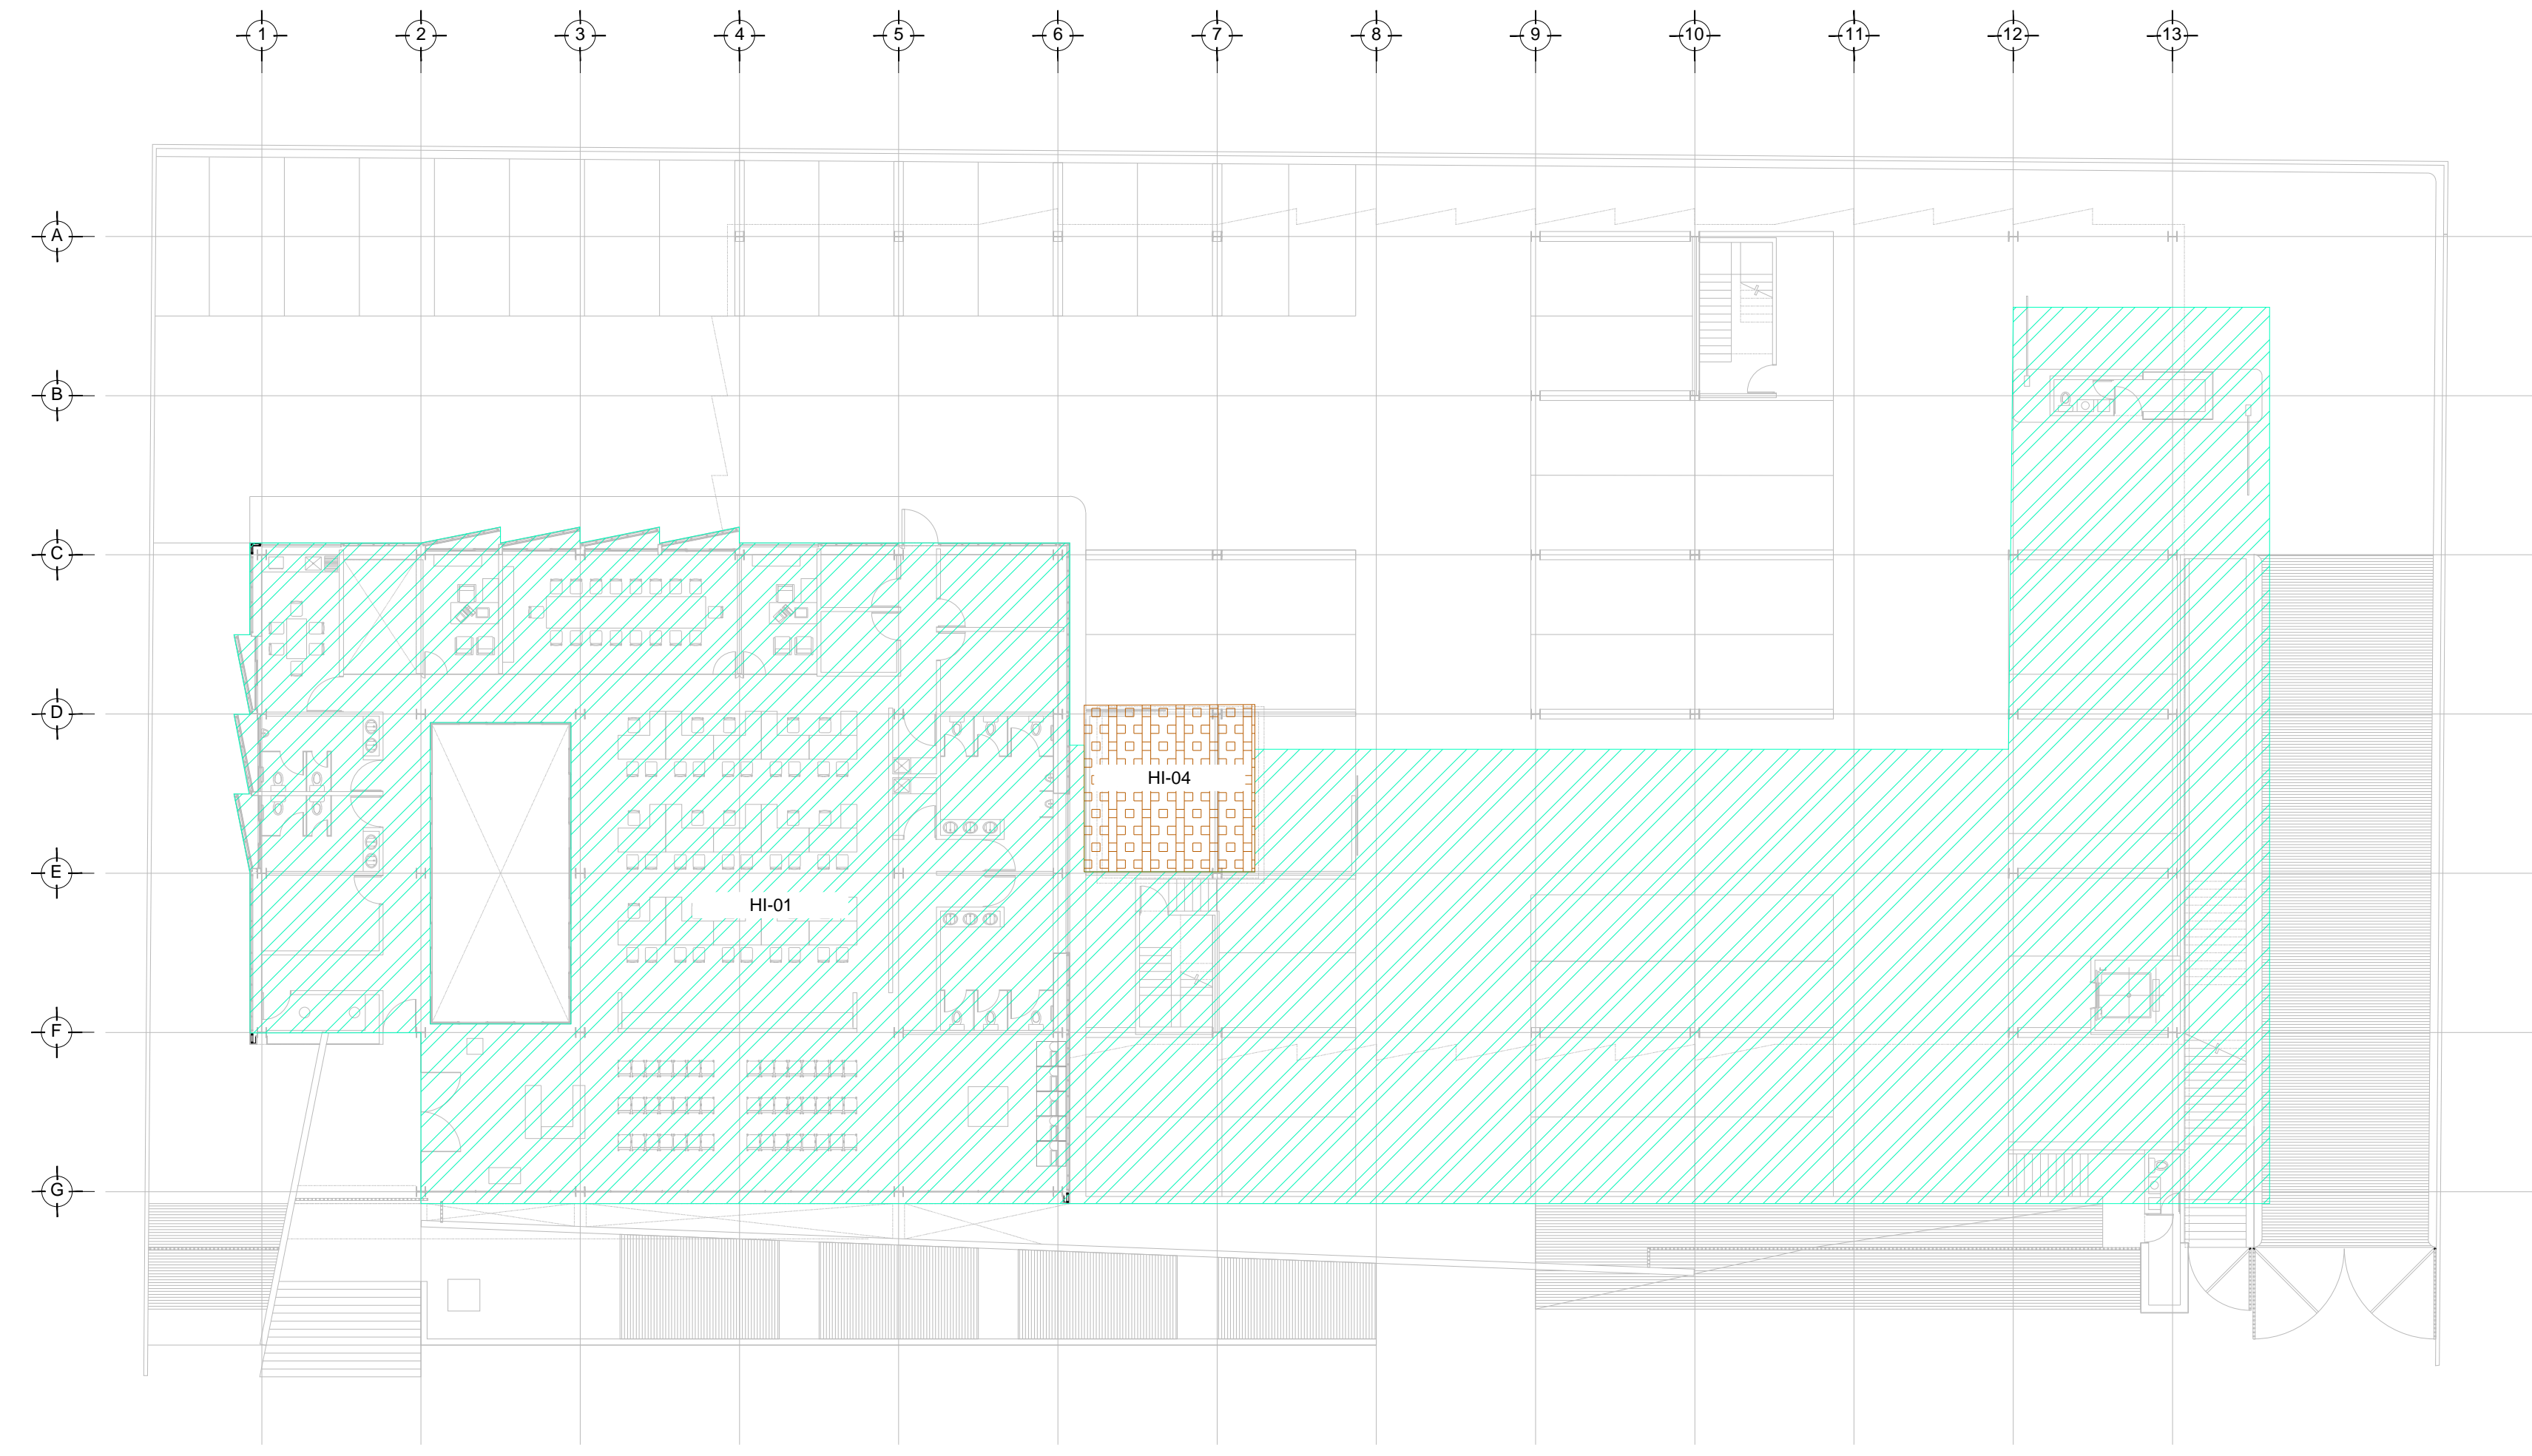

PLANTA BAJA - CAMPECHE NIVEL 0.00
ESC.: 1:200

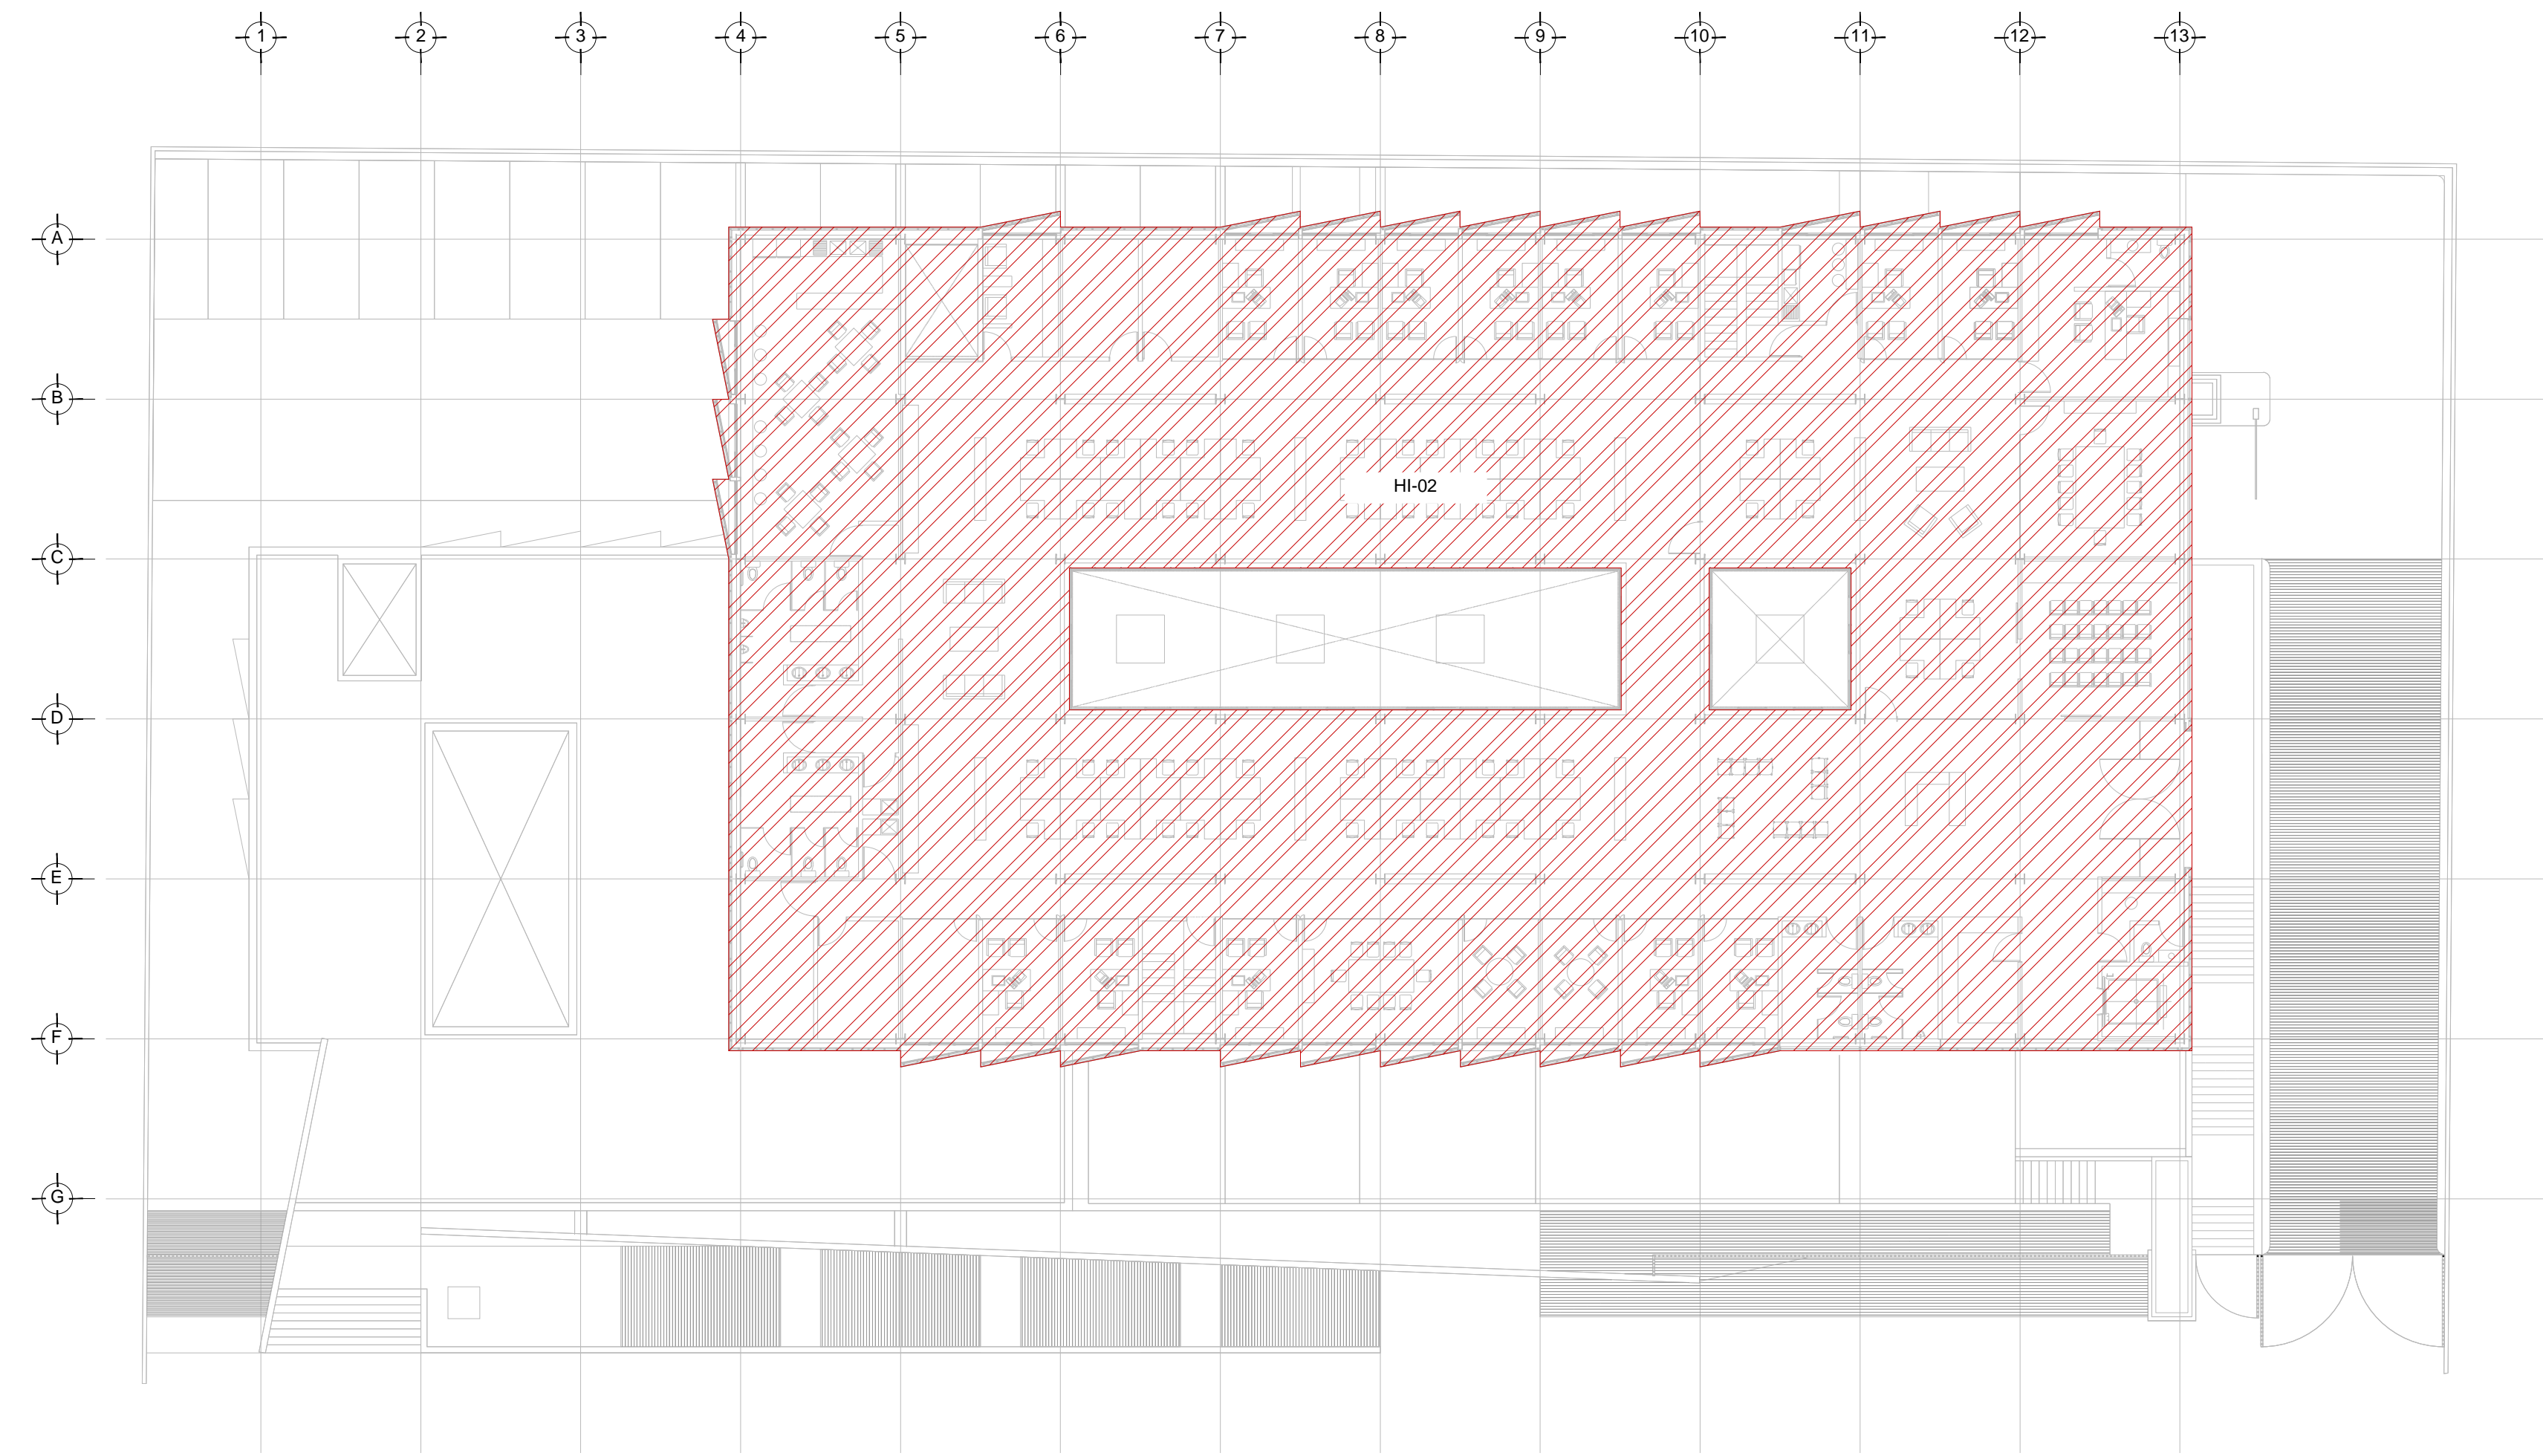

PLANTA ALTA - CAMPECHE NIVEL +3.90
ESC.: 1:200

NUMERO DE PLANO	
	HI-01
	HI-02
	HI-04

PLANO APTO PARA CONSTRUCCION