


**CENTRO DE ATENCIÓN CESI INFONAVIT
CAMPECHE**
Lote 14-A, Av. Miguel Aleman, San Francisco de Campeche,
Campeche

**PROYECTO EJECUTIVO
INSTALACIÓN ELÉCTRICA**


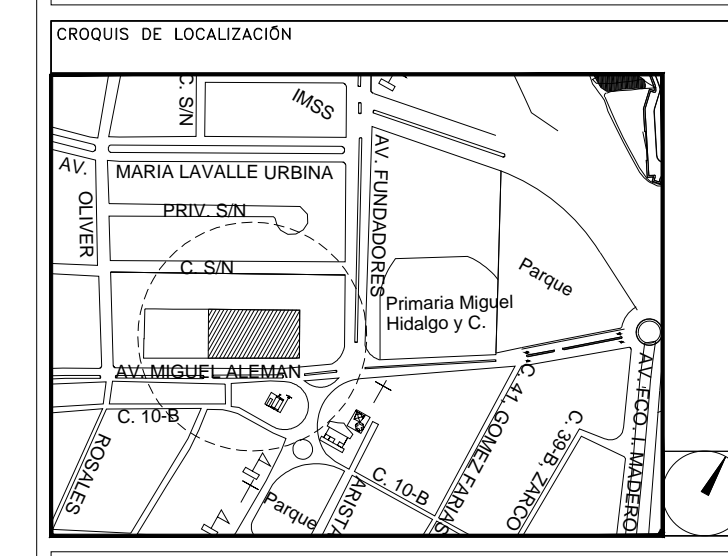


PLANO LLAVE CONTACTOS REGULADOS

NUMERO DEL PLANO:
CA-E-PL-IE-00D-00

FECHA: 00-00-00 ACOTACION: MTS 1:250 ESCALA:

UBICACION DEL ARCHIVO:

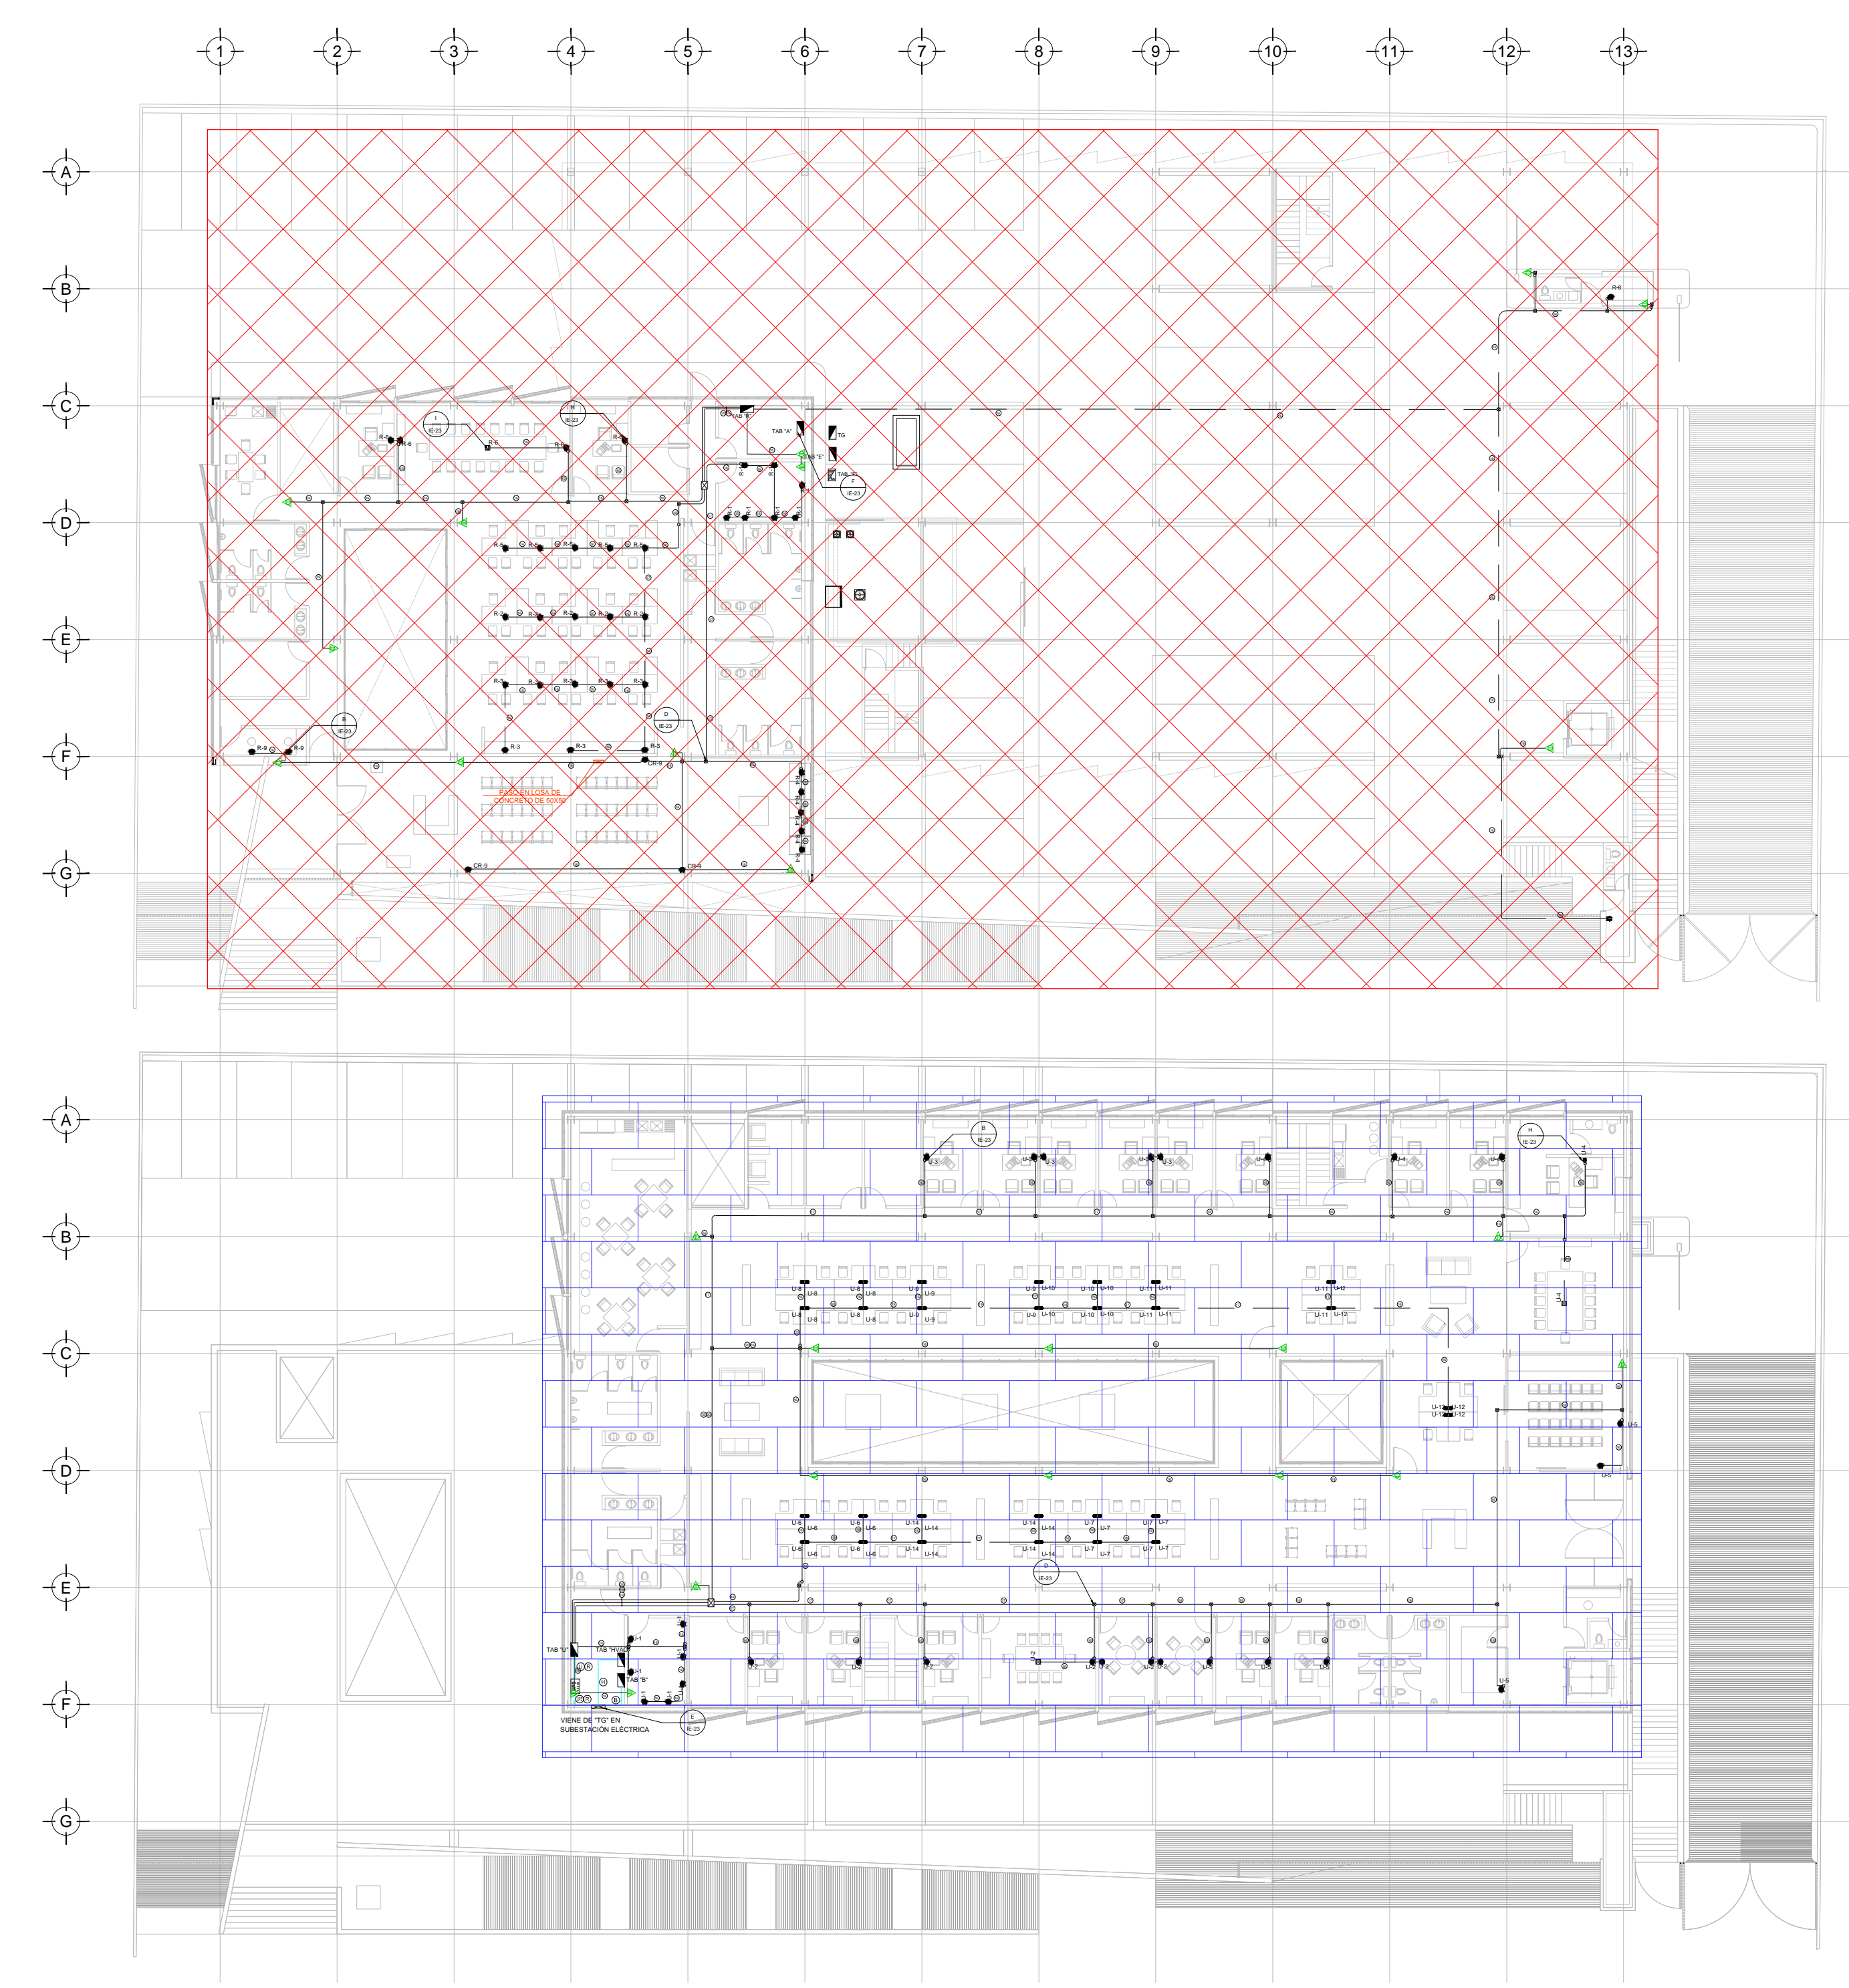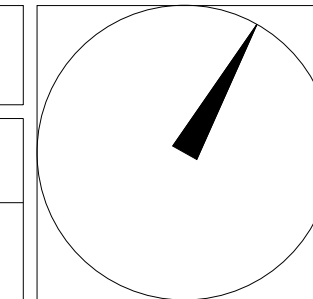

PLANO LLAVE N.P.T. +0.00mts., +0.15mts.
ESC: 1:250

PLANO LLAVE N.P.T. +3.90mts.
ESC: 1:250

USO ESPECIFICO DEL PREDIO:

TIPO DE TRAMITE:

DATOS DEL PROPIETARIO

NOMBRE: No.:

CALLE: No.:

COLONIA: No.:

DELEGACION: No.:

TELEFONO: No.:

FIRMA:

DATOS GENERALES

DATOS DEL PREDIO		USO
CLAVE CATASTRAL:	AREA: M2.	HABITACIONAL <input type="checkbox"/>
CONDominio: MEDIDA DEL FRENTE: FONDO: m	LOTE: m	UNIFAMILIAR <input type="checkbox"/>
DIRECCION: ENTRE LA CALLE Y LA CALLE: No OFICIAL:		PLURIFAMILIAR (CONDominio) <input type="checkbox"/>
CALLE: COLONIA: DELEGACION:		COMERCIAL <input type="checkbox"/>
DICTAMEN DE USO DE SUELO No. DE FOLIO: FECHA:		SERVICIOS <input type="checkbox"/>
		INDUSTRIAL <input type="checkbox"/>

DATOS DEL D.R.O

NOMBRE: XX

CEDULA PROFESIONAL: XX

DIRECCION: XX

DELEGACION: XX

TELEFONO: XX

FIRMA:

CALCULISTA ELÉCTRICO

NOMBRE: JUAN CARLOS APOLONIO CONTLA

CEDULA PROFESIONAL: 8256972

DIRECCION: Rio Amazonas 30, Piso 1, Col. Cuauhtémoc

DELEGACION: Cuauhtémoc, Ciudad de México

TELEFONO MÓVIL: (044) 55-40-31-74-96

FIRMA:

DATOS DEL D.R.O

NOMBRE: ..

CEDULA PROFESIONAL: .. COL

DIRECCION: ..

DELEGACION: ..

TELEFONO: ..

FIRMA:

NORMATIVIDAD

CONCEPTO	NORMA	PROYECTO	DF.
ALTURA MAXIMA PERMITIDA			
COEFICIENTE DE OCUPACION DEL SUELO			
COEFICIENTE DE UTILIZACION DEL SUELO			
COEFICIENTE DE ABSORCION DEL SUELO			
PORCENTAJE DEL AREA LIBRE			
RESTRICCION AL FRENTE			
CAJONES DE ESTACIONAMIENTO			
RESTRICCIONES DIC. USO DE SUELO			

RIVERO BORRELL - GUTIERREZ
ARQUITECTOS ingenor

DATOS DE LA CONSTRUCCION

CONCEPTO	A. CONSTRUIDA			OBRA NUEVA			REGULARIZACION			LICENCIA ANTERIOR:		
	Nº	ML	M2	Nº	ML	M2	Nº	ML	M2	Nº	ML	M2
SOTANO												
PLANTA BAJA												
1er NIVEL												
MEZZANINE												
2do. NIVEL												
3er NIVEL												
VOLADOS												
ESTACIONAMIENTO												
OTROS												
TOTAL DE M ²												
BARDEO ML												
ALINEAMIENTO ML												
DEMOLICION												

ESCALA: 1:250

COTAS: METROS

CLAVE: IE-00 D

Este plano sustituye a los anteriores

REVISIÓN - 00/16 de marzo 2018

SELLO

PLANO APTO PARA CONSTRUCCION