



PLANTA - NIVEL 0.00 Y -0.15 - PLANTA ESTACIONAMIENTO
ESC.: 1:200

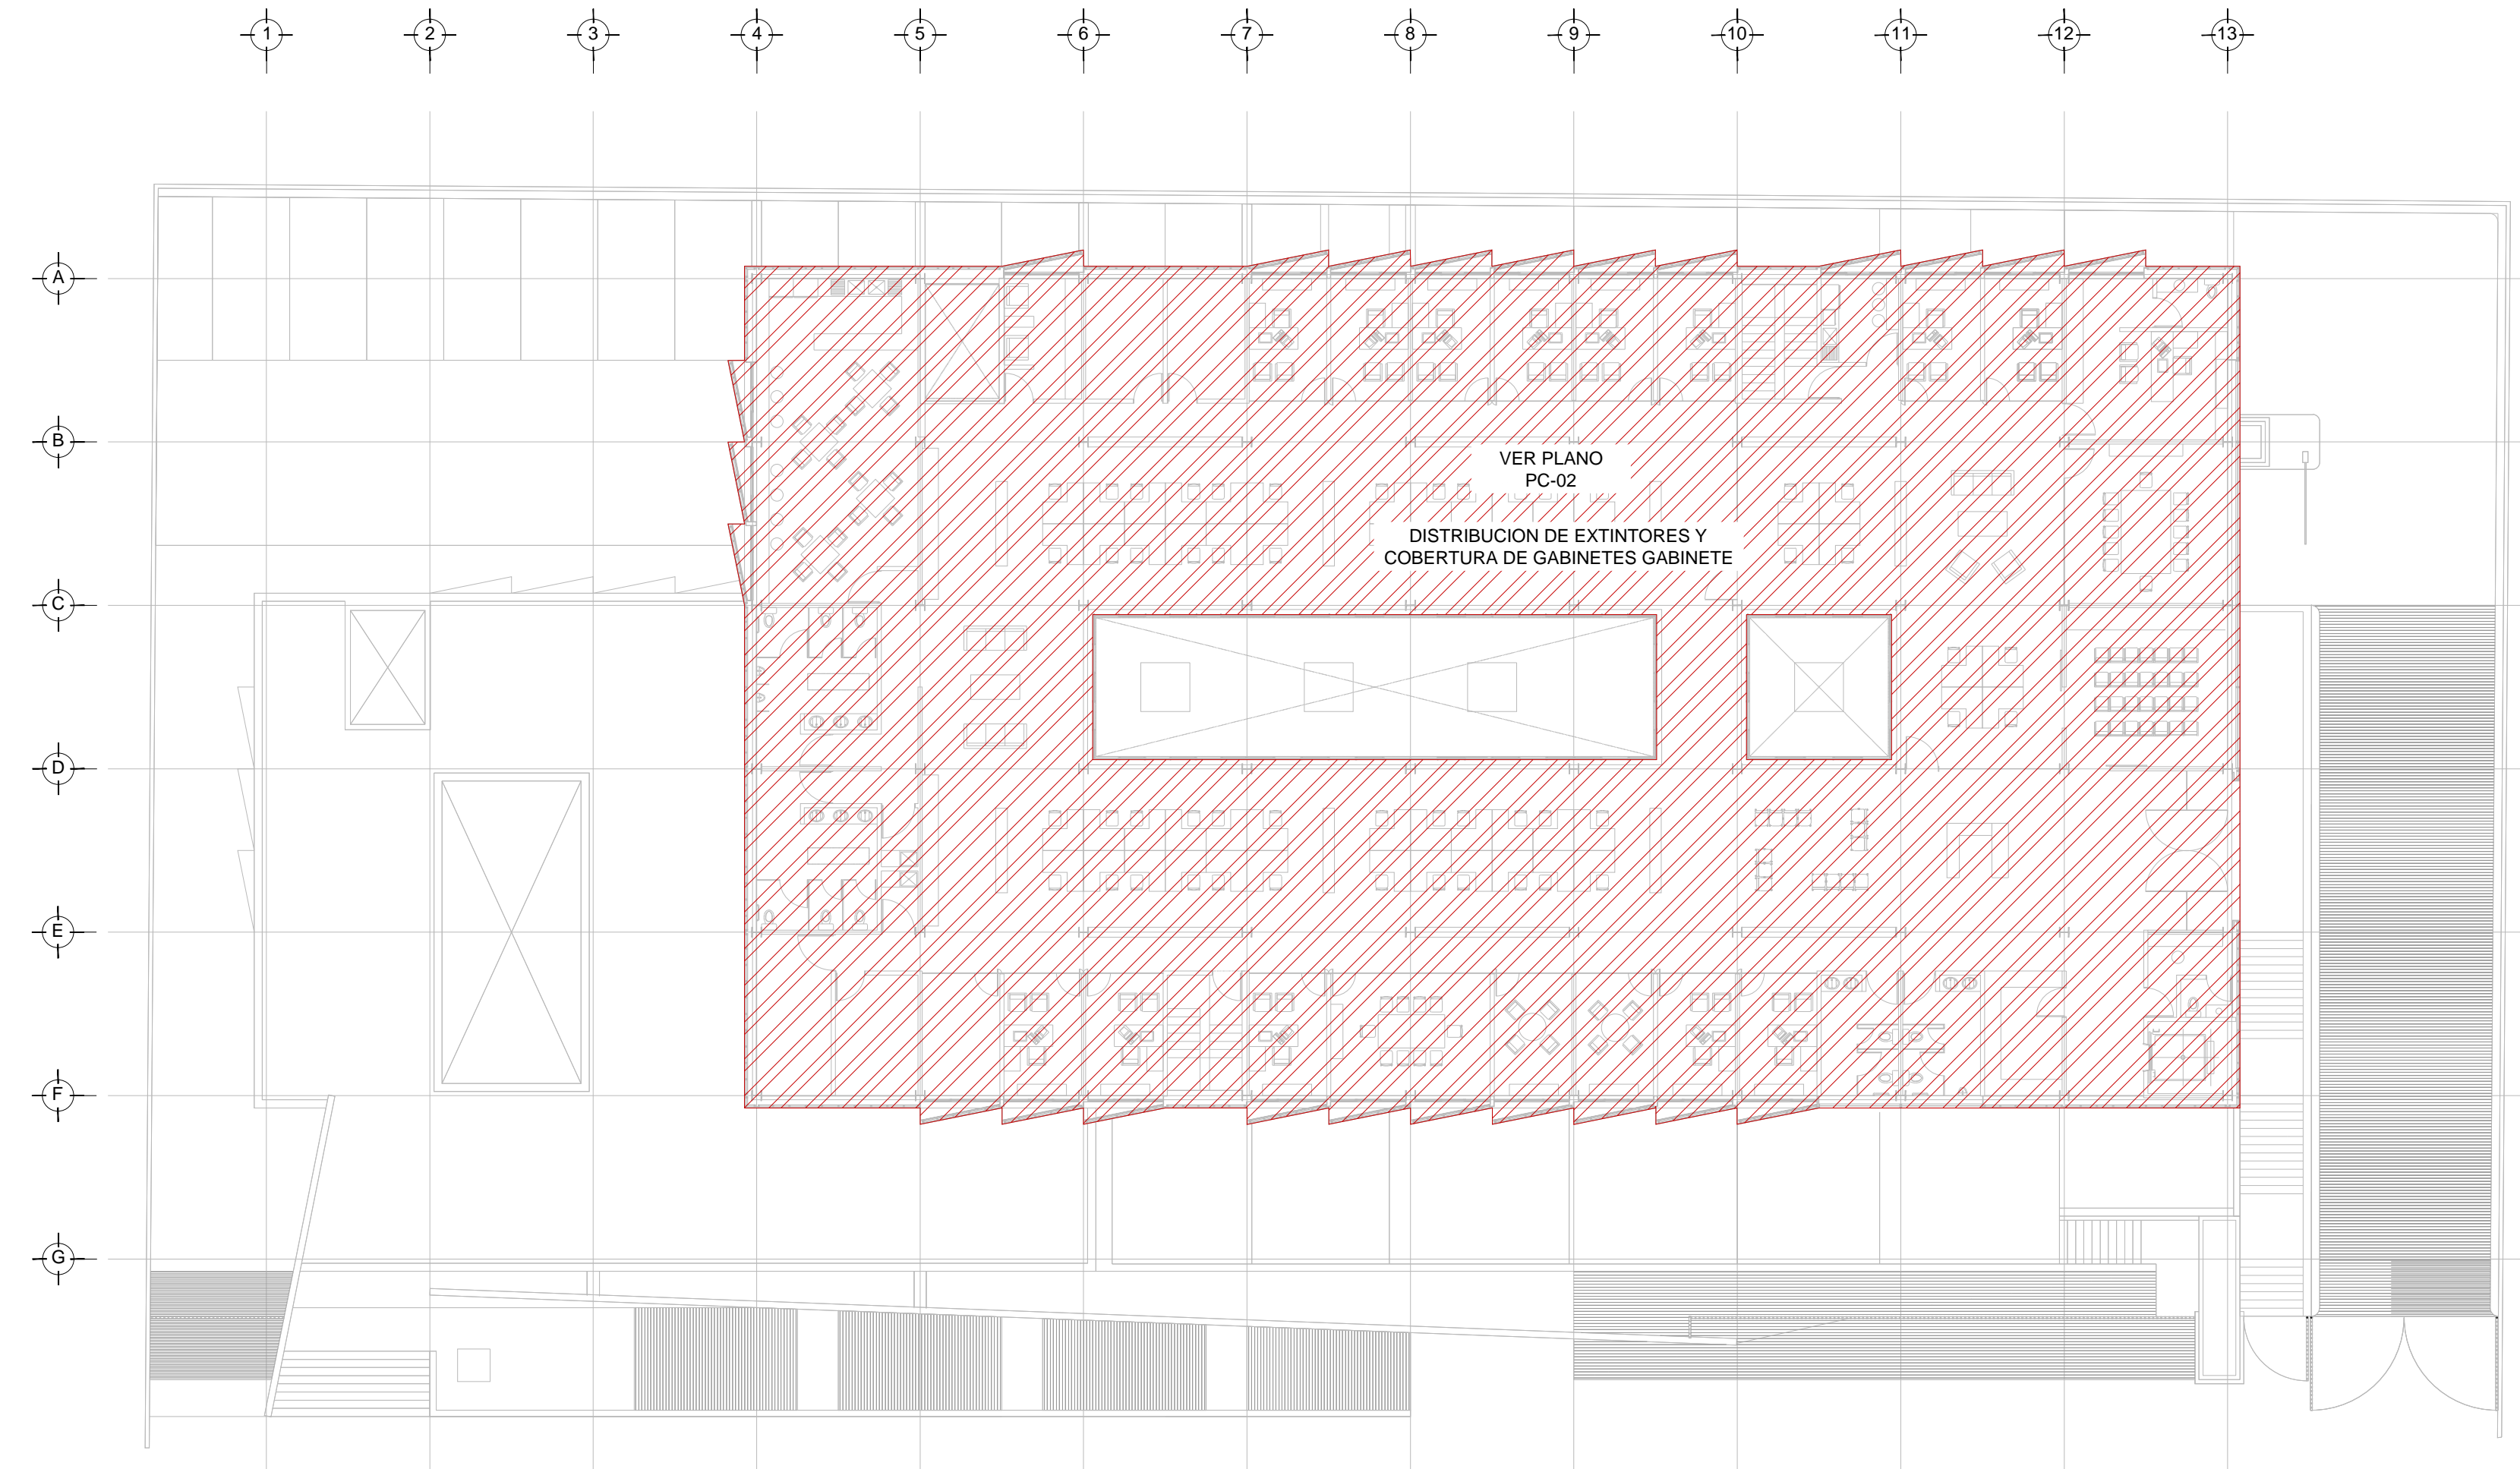

PLANTA - NIVEL +3.90 - PLANTA BAJA
ESC.: 1:200

CENTRO DE ATENCIÓN CESI INFONAVIT
CAMPECHE
Lote 14-A, Av. Miguel Aleman, San Francisco de Campeche, Campeche

PROYECTO EJECUTIVO
INSTALACIÓN PCI

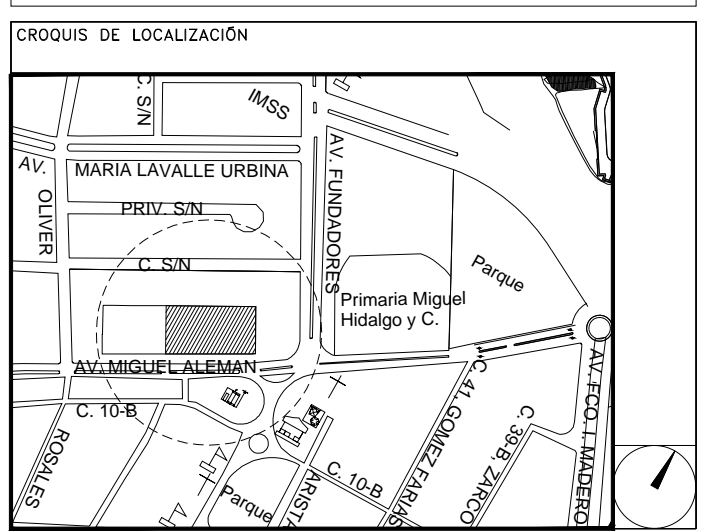

SISTEMA CONTRA INCENDIOS
PLANO LLAVE

NUMERO DEL PLANO:
CA-E-PL-PCI-000-00

FECHA: 00-00-00 ACOTACION: MTS ESCALA: 1:200

UBICACION DEL ARCHIVO:



USO ESPECIFICO DEL PREDIO:

TIPO DE TRAMITE:

DATOS DEL PROPIETARIO		DATOS DEL PREDIO		USO
NOMBRE:	No.:	CLAVE CATASTRAL:	AREA: M2.	HABITACIONAL <input type="checkbox"/>
CALLE:		CONDominio:	LOTE:	UNIFAMILIAR <input type="checkbox"/>
COLONIA:		MEIDA DEL FRENTE:	FONDO: m	PLURIFAMILIAR (CONDominio) <input type="checkbox"/>
DELEGACION:		DIRECCION:	No OFICIAL:	COMERCIAL <input type="checkbox"/>
TELEFONO:		CALLE:		SERVICIOS <input type="checkbox"/>
FIRMA:		ENTRE LA CALLE:		INDUSTRIAL <input type="checkbox"/>
DATOS DEL D.R.O		Y LA CALLE:		
NOMBRE: xx		COLONIA:		
CEDULA PROFESIONAL: xx		DELEGACION:		
DIRECCION: xx		TELEFONO: xx		
DELEGACION: xx				
TELEFONO: xx				
FIRMA:				
CALCULISTA MECÁNICO		NORMATIVIDAD		
NOMBRE: GERARDO MIGUEL JURADO DOMINGUEZ		CONCEPTO	NORMA	PROYECTO
CEDULA PROFESIONAL: 6148259		ALTURA MAXIMA PERMITIDA		
DIRECCION: Rio Amazonas 30, Piso 1, Col. Cuauhtémoc.		COEFICIENTE DE OCUPACION DEL SUELO		
DELEGACION: Cuauhtémoc, Ciudad de México		COEFICIENTE DE UTILIZACION DEL SUELO		
TELEFONO MOVIL: (044) 55-39-26-20-61		COEFICIENTE DE ABSORCION DEL SUELO		
FIRMA:		PORCENTAJE DE AREA LIBRE		
DATOS DEL D.R.O		RESTRICCION AL FRENTE		
NOMBRE: ..		CAJONES DE ESTACIONAMIENTO		
CEDULA PROFESIONAL: ..	COL.	RESTRICCIONES DIC. USO DE SUELO		
DIRECCION: ..				
DELEGACION:				
TELEFONO:				
FIRMA:				

RIVERO BORRELL - GUTIERREZ
ARQUITECTOS ingenor

DATOS DE LA CONSTRUCCION				
CONCEPTO	A. CONSTRUCCION	OBRA NUEVA	REGULARIZACION	LICENCIA ANTERIOR
SOTANO				
PLANTA BAJA				
1er NIVEL				
MEZZANINE				
2do. NIVEL				
3er NIVEL				
VOLADOS				
ESTACIONAMIENTO				
OTROS				
TOTAL DE M ²				
BARDEO ML.				
ALINEAMIENTO ML.				
DEMOLICION				
ESCALA:	1:200			
COTAS:	METROS			
CLAVE:	PC-00			
Este plano sustituye a los anteriores				
REVISIÓN - 00 16 marzo 2018				

PLANO APTO PARA CONSTRUCCION

SELLO

SELLO