
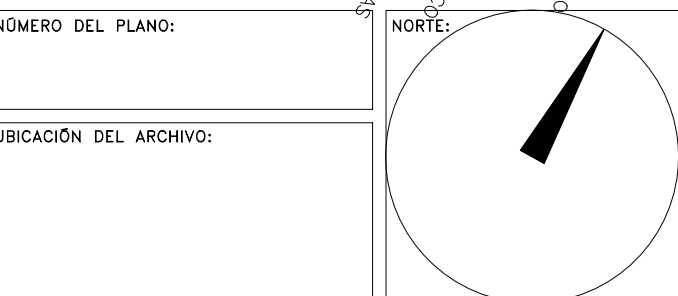


**PROYECTO EJECUTIVO**

**BOLETINES**

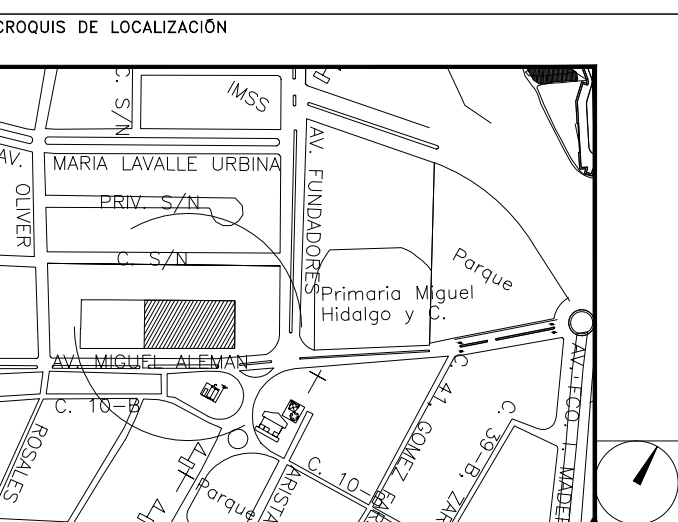

**BOLETÍN ARQUITECTÓNICO**

<b>DATOS DEL PROPIETARIO</b>		<b>DATOS GENERALES</b>	
NOMBRE: No.: CALLE: COLONIA: DELEGACIÓN: TELÉFONO: FIRMA:		<table border="1"> <tr> <th colspan="2">DATOS DEL PREDIO</th> <th>USO</th> </tr> <tr> <td>CLAVE CATASTRAL:</td> <td></td> <td></td> </tr> <tr> <td>ÁREA:</td> <td>M2.</td> <td>HABITACIONAL <input type="checkbox"/></td> </tr> <tr> <td>LOTJE:</td> <td>FONDO: m</td> <td>UNIFAMILIAR <input type="checkbox"/></td> </tr> <tr> <td>MEDIDA DEL FRENTE:</td> <td>No OFICIAL:</td> <td>PLURIFAMILIAR (CONDOMINIO) <input type="checkbox"/></td> </tr> <tr> <td>DIRECCIÓN:</td> <td></td> <td>COMERCIAL <input type="checkbox"/></td> </tr> <tr> <td>CALLE:</td> <td></td> <td>SERVICIOS <input type="checkbox"/></td> </tr> <tr> <td>ENTRE LA CALLE:</td> <td></td> <td>INDUSTRIAL <input type="checkbox"/></td> </tr> <tr> <td>Y LA CALLE:</td> <td></td> <td></td> </tr> <tr> <td>COLONIA:</td> <td></td> <td></td> </tr> <tr> <td>DELEGACIÓN:</td> <td></td> <td></td> </tr> <tr> <td>TELÉFONO:</td> <td></td> <td></td> </tr> <tr> <td>FIRMA:</td> <td></td> <td></td> </tr> </table>		DATOS DEL PREDIO		USO	CLAVE CATASTRAL:			ÁREA:	M2.	HABITACIONAL <input type="checkbox"/>	LOTJE:	FONDO: m	UNIFAMILIAR <input type="checkbox"/>	MEDIDA DEL FRENTE:	No OFICIAL:	PLURIFAMILIAR (CONDOMINIO) <input type="checkbox"/>	DIRECCIÓN:		COMERCIAL <input type="checkbox"/>	CALLE:		SERVICIOS <input type="checkbox"/>	ENTRE LA CALLE:		INDUSTRIAL <input type="checkbox"/>	Y LA CALLE:			COLONIA:			DELEGACIÓN:			TELÉFONO:			FIRMA:		
DATOS DEL PREDIO		USO	
CLAVE CATASTRAL:	
ÁREA:	M2.	HABITACIONAL <input type="checkbox"/>	
LOTJE:	FONDO: m	UNIFAMILIAR <input type="checkbox"/>	
MEDIDA DEL FRENTE:	No OFICIAL:	PLURIFAMILIAR (CONDOMINIO) <input type="checkbox"/>	
DIRECCIÓN:		COMERCIAL <input type="checkbox"/>	
CALLE:		SERVICIOS <input type="checkbox"/>	
ENTRE LA CALLE:		INDUSTRIAL <input type="checkbox"/>	
Y LA CALLE:	
COLONIA:	
DELEGACIÓN:	
TELÉFONO:	
FIRMA:	
<b>DATOS DEL D.R.O.</b> NOMBRE: CÉDULA PROFESIONAL: DIRECCIÓN: DELEGACIÓN: TELÉFONO: FIRMA:		<b>CORRESP. INGENIERIAS</b> NOMBRE: CÉDULA PROFESIONAL: DIRECCIÓN: DELEGACIÓN: TELÉFONO: FIRMA:	
<b>CORRESP. INGENIERIAS</b> NOMBRE: CÉDULA PROFESIONAL: DIRECCIÓN: DELEGACIÓN: TELÉFONO: FIRMA:		<b>NORMATIVIDAD</b> <table border="1"> <tr> <th>CONCEPTO</th> <th>NORMA</th> <th>PROYECTO</th> <th>DF.</th> </tr> <tr> <td>ALTURA MÁXIMA PERMITIDA</td> <td></td> <td></td> <td></td> </tr> <tr> <td>COEFICIENTE DE OCUPACIÓN DEL SUELO</td> <td></td> <td></td> <td></td> </tr> <tr> <td>COEFICIENTE DE UTILIZACIÓN DEL SUELO</td> <td></td> <td></td> <td></td> </tr> <tr> <td>COEFICIENTE DE ABSORCIÓN DEL SUELO</td> <td></td> <td></td> <td></td> </tr> <tr> <td>PORCENTAJE DE ÁREA LIBRE</td> <td></td> <td></td> <td></td> </tr> <tr> <td>RESTRICCIÓN AL FRENTE</td> <td></td> <td></td> <td></td> </tr> <tr> <td>CAJONES DE ESTACIONAMIENTO</td> <td></td> <td></td> <td></td> </tr> <tr> <td>RESTRICCIÓNES DIC. USO DE SUELO</td> <td></td> <td></td> <td></td> </tr> </table>		CONCEPTO	NORMA	PROYECTO	DF.	ALTURA MÁXIMA PERMITIDA				COEFICIENTE DE OCUPACIÓN DEL SUELO				COEFICIENTE DE UTILIZACIÓN DEL SUELO				COEFICIENTE DE ABSORCIÓN DEL SUELO				PORCENTAJE DE ÁREA LIBRE				RESTRICCIÓN AL FRENTE				CAJONES DE ESTACIONAMIENTO				RESTRICCIÓNES DIC. USO DE SUELO						
CONCEPTO	NORMA	PROYECTO	DF.																																							
ALTURA MÁXIMA PERMITIDA	
COEFICIENTE DE OCUPACIÓN DEL SUELO	
COEFICIENTE DE UTILIZACIÓN DEL SUELO	
COEFICIENTE DE ABSORCIÓN DEL SUELO	
PORCENTAJE DE ÁREA LIBRE	
RESTRICCIÓN AL FRENTE	
CAJONES DE ESTACIONAMIENTO	
RESTRICCIÓNES DIC. USO DE SUELO	

**RIVERO BORRELL - GUTIERREZ  
ARQUITECTOS**

FECHA:  
2018\_08\_07

NOTA:  
Se anexa Boletín como información complementaria a Proyecto Ejecutivo.  
Detalle de caseta de vigilancia donde se ve el despiece de prefabricados de concreto y cimentación (ver planos estructurales).

ESCALA:  
1:25

COTAS:  
METROS

CLAVE:  
BA-44

