


**CENTRO DE SERVICIO INFONAVIT
CESI / GÓMEZ PALACIO**
**LOTE 10 FRACC. B-2 CALZADA CARLOS HERRERA ARLUCE
EJIDO EMILIANO ZAPATA MPIO. DE GÓMEZ PALACIO DGO.**


**PROYECTO EJECUTIVO
INSTALACIÓN DE PLACAS**

GRAFICA SOLAR PARA EFECTOS DE ASOLEAMIENTO
ESTE PLANO SE DEBERÁ LEER EN CONJUNTO CON ESTUDIO
BIOClimATICO

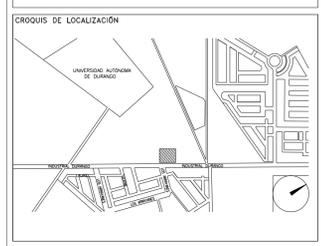

GRAFICA DE RECORRIDO SOLAR

NUMERO DEL PLANO: GP-E-PL-EB-001-00	ORIENTACION: NORTE	
FECHA: 00-00-00	ACOTACION: MTS	ESCALA: 1:125
UBICACION DEL ARCHIVO:		

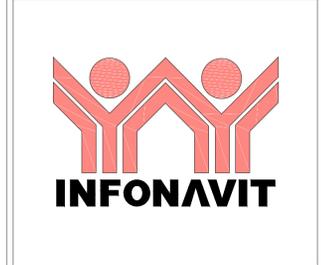


USO ESPECIFICO DEL PREDIO:
TIPO DE TRAMITE:


DATOS DEL PROPIETARIO NOMBRE: No.: CALLE: COLONIA: DELEGACION: TELEFONO: FIRMA:	DATOS DEL PREDIO CLAVE CATASTRAL: CONDOMINIO: AREA: M2. MEDIDA DEL FRENTE: FONDO: m DIRECCION: CALLE: No OFICIAL: ENTRE LA CALLE: Y LA CALLE: COLONIA: DELEGACION: DICTAMEN DE USO DE SUELO No. DE FOLIO: FECHA:	USO <input type="checkbox"/> HABITACIONAL <input type="checkbox"/> UNIFAMILIAR <input type="checkbox"/> PLURIFAMILIAR (CONDOMINIO) <input type="checkbox"/> COMERCIAL <input type="checkbox"/> SERVICIOS <input type="checkbox"/> INDUSTRIAL
DATOS DEL D.R.O NOMBRE: XX CEDULA PROFESIONAL: XX DIRECCION: XX DELEGACION: XX TELEFONO: XX FIRMA:	CORRESPBLE. INGENIERIAS NOMBRE: XX CEDULA PROFESIONAL: XX DIRECCION: XX DELEGACION: XX TELEFONO: XX FIRMA:	NORMATIVIDAD CONCEPTO ALTURA MAXIMA PERMITIDA COEFICIENTE DE OCUPACION DEL SUELO COEFICIENTE DE UTILIZACION DEL SUELO COEFICIENTE DE ABSORCIÓN DEL SUELO PORCENTAJE DEL AREA LIBRE RESTRICCION AL FRENTE CAJONES DE ESTACIONAMIENTO RESTRICCIONES DIC. USO DE SUELO
DATOS DEL D.R.O NOMBRE: .. CEDULA PROFESIONAL: .. DIRECCION: .. DELEGACION: .. TELEFONO: .. FIRMA:	DATOS DE LA CONSTRUCCION	

**RIVERO BORRELL - GUTIERREZ ingenor
A R Q U I T C T O S**

DATOS DE LA CONSTRUCCION	SELO	
<table border="1"> <thead> <tr> <th rowspan="2">CONCEPTO</th> <th colspan="2">A. CONSTRUIDA</th> <th rowspan="2">OPERA NUEVA</th> <th rowspan="2">REGULARIZACION</th> <th colspan="2">LICENCIA ANTERIOR</th> </tr> <tr> <th>No. LIC.</th> <th>FECHA</th> <th>No. LIC.</th> <th>FECHA</th> <th>METROS</th> </tr> </thead> <tbody> <tr><td>SOTANO</td><td></td><td></td><td></td><td></td><td></td><td></td></tr> <tr><td>PLANTA BAJA</td><td></td><td></td><td></td><td></td><td></td><td></td></tr> <tr><td>1er NIVEL</td><td></td><td></td><td></td><td></td><td></td><td></td></tr> <tr><td>MEZZANINE</td><td></td><td></td><td></td><td></td><td></td><td></td></tr> <tr><td>2do. NIVEL</td><td></td><td></td><td></td><td></td><td></td><td></td></tr> <tr><td>3er NIVEL</td><td></td><td></td><td></td><td></td><td></td><td></td></tr> <tr><td>VOLADOS</td><td></td><td></td><td></td><td></td><td></td><td></td></tr> <tr><td>ESTACIONAMIENTO</td><td></td><td></td><td></td><td></td><td></td><td></td></tr> <tr><td>OTROS</td><td></td><td></td><td></td><td></td><td></td><td></td></tr> <tr><td>TOTAL DE M²</td><td></td><td></td><td></td><td></td><td></td><td></td></tr> <tr><td>BARRIDO ML</td><td></td><td></td><td></td><td></td><td></td><td></td></tr> <tr><td>ALINEAMIENTO ML</td><td></td><td></td><td></td><td></td><td></td><td></td></tr> <tr><td>DEMOLICION</td><td></td><td></td><td></td><td></td><td></td><td></td></tr> </tbody> </table>		CONCEPTO	A. CONSTRUIDA		OPERA NUEVA	REGULARIZACION	LICENCIA ANTERIOR		No. LIC.	FECHA	No. LIC.	FECHA	METROS	SOTANO							PLANTA BAJA							1er NIVEL							MEZZANINE							2do. NIVEL							3er NIVEL							VOLADOS							ESTACIONAMIENTO							OTROS							TOTAL DE M ²							BARRIDO ML							ALINEAMIENTO ML							DEMOLICION					
CONCEPTO	A. CONSTRUIDA		OPERA NUEVA	REGULARIZACION			LICENCIA ANTERIOR	
	No. LIC.	FECHA			No. LIC.	FECHA	METROS	
SOTANO	
PLANTA BAJA	
1er NIVEL	
MEZZANINE	
2do. NIVEL	
3er NIVEL	
VOLADOS	
ESTACIONAMIENTO	
OTROS	
TOTAL DE M ²	
BARRIDO ML	
ALINEAMIENTO ML	
DEMOLICION	
<table border="1"> <tr><td>ESCALA:</td><td>S/E</td></tr> <tr><td>COTAS:</td><td>METROS</td></tr> <tr><td>CLAVE:</td><td>EB-01</td></tr> </table>	ESCALA:	S/E	COTAS:	METROS	CLAVE:	EB-01	<p align="center">SELO</p> <p align="center">Este plano sustituye a los anteriores</p> <p align="center">REVISIÓN - 00 23 febrero 2018</p>	
ESCALA:	S/E	
COTAS:	METROS	
CLAVE:	EB-01	

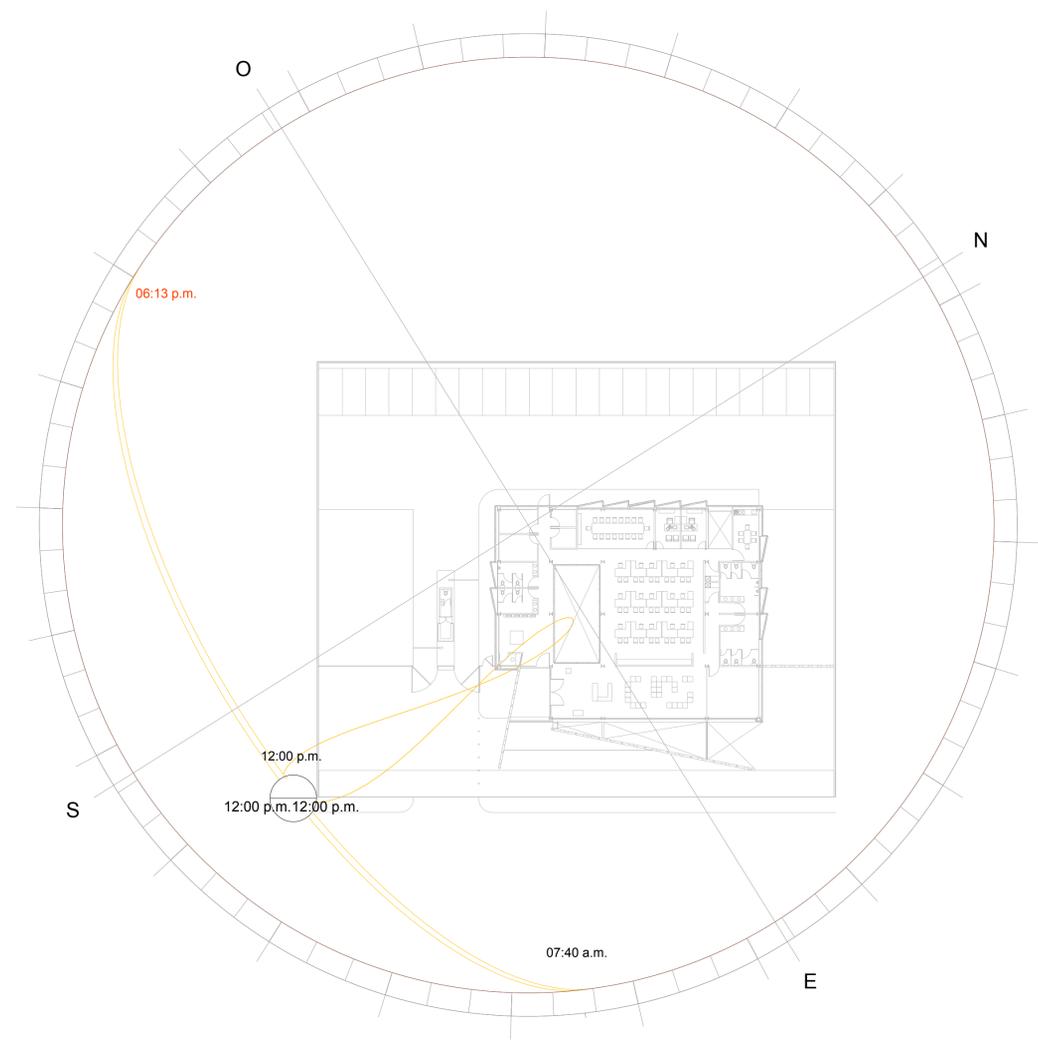

GRAFICA SOLAR EN PLANTA
SE

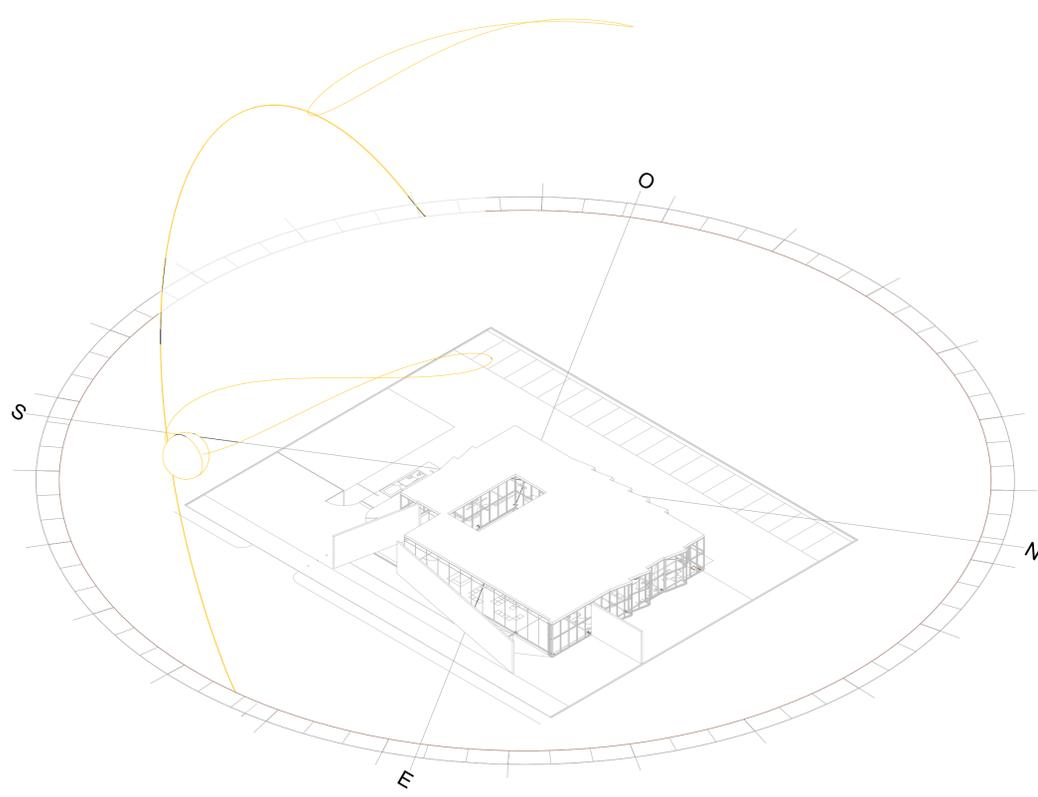

GRAFICA SOLAR EN ISOMETRICO
SN EBC

AIRE ACONDICIONADO
GRAFICAS SOLARES

S/E 0.00

PLANO APTO PARA CONSTRUCCION