



Planta Escala: 1:20

Detalle 01 Escalera Marina

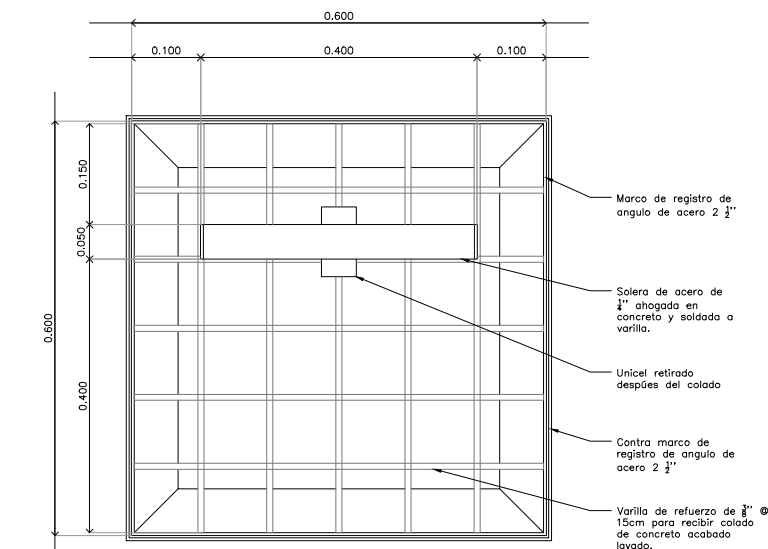


Planta Escala: 1:5

Detalle 02 Tapa registro

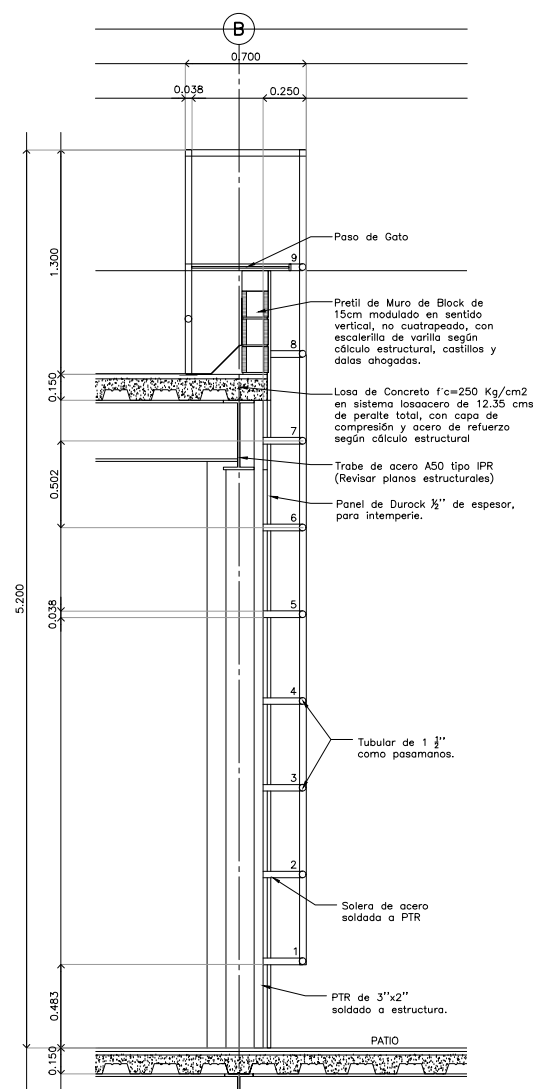

Corte 1 Escala: 1:20

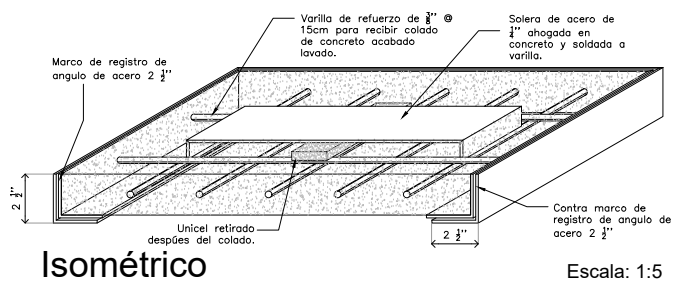

Isométrico Escala: 1:5

**CENTRO DE SERVICIO INFONAVIT**  
**AGUASCALIENTES**  
**CALLE BALNEARIOS FRACC. EJIDO DE OJO CALIENTE**  
**MUNICIPIO DE AGUASCALIENTES EDO. DE AGUASCALIENTES**

---

NOTAS GENERALES

1. LAS DIMENSIONES Y COTAS DESCRITAS EN ESTOS DIBUJOS DEBERÁN TENER PRECEDENCIA SOBRE LA E S C A L A .
2. LOS CONTRATISTAS DEBERÁN VERIFICAR Y SER RESPONSABLES POR TODAS LAS DIMENSIONES Y CONDICIONES EN EL TRABAJO Y RIVERO BORRELL - GUTIERREZ ARQUITECTOS DEBE SER NOTIFICADA DE CUALQUIER VARIACIÓN EN LAS DIMENSIONES Y CONDICIONES INDICADAS EN CADA UNO DE LOS PLANOS.
3. LAS ESPECIFICACIONES Y DETALLES EN LA ESCALA ADECUADA DEBERÁN SER SOMETIDOS A LA APROBACIÓN POR RIVERO BORRELL - GUTIERREZ ARQUITECTOS PARA PROCEDER A LA FABRICACIÓN DE LOS ELEMENTOS QUE SE INDICAN.
4. TODAS LAS IDEAS, DISEÑOS, ACOMODOS Y PLANES INDICADOS O REPRESENTADOS EN ESTOS PLANOS PERTENECEN Y SON PROPIEDAD DE RIVERO BORRELL - GUTIERREZ ARQUITECTOS; Y FUERON CREADOS Y DESARROLLADOS PARA SU USO EN RELACION CON EL PROYECTO ESPECIFICADO. NINGUNO DE DICHS DISEÑOS, IDEAS, ACOMODOS Y PLANES DEBERÁN SER USADOS Y PRESENTADOS A PERSONAS, FIRMAS O COMPAÑIAS POR NINGÚN MOTIVO CUALQUIERA QUE SEA SIN EL PERMISO ESCRITO DE RIVERO BORRELL - GUTIERREZ ARQUITECTOS.
5. CONSULTE LAS FECHAS Y REVISIONES SUBSECUENTES DE CADA PLANO; LOS PLANOS ARQUITECTONICOS RIGEN SOBRE LOS PLANOS ESTRUCTURALES, DE INSTALACIONES, ETC., EN CASO DE EXISTIR DISCREPANCIAS, SE CONSULTARÁN CON RIVERO BORRELL - GUTIERREZ ARQUITECTOS.
6. LAS MODIFICACIONES REALIZADAS EN EL PRESENTE PLANO CANCELAN TODOS LOS ANTERIORES.
7. TODAS LAS MEDIDAS DE PAÑOS, ÁNGULOS Y NIVELES QUE SE RELACIONEN CON LA INTERSECCIÓN DE CUALQUIER TIPO DE ELEMENTOS DEBERÁN SER VERIFICADOS EN OBRA.
8. LAS COTAS EN LOS PLANOS QUE CONTIENEN ELEMENTOS DESDOBLADOS REPRESENTAN MEDIDAS EN VERDADERA MAGNITUD, POR LO QUE NO NECESARIAMENTE COINCIDEN CON LAS COTAS EN OTROS PLANOS DONDE LOS MISMOS ELEMENTOS APARECEN EN PROYECCIÓN.

PROYECTO EJECUTIVO

HERRERÍAS

PLANOS:

CROQUIS DE LOCALIZACIÓN

NUMERO DEL PLANO: \_\_\_\_\_ NORTE:

FECHA: 00-00-00 ACOTACION: \_\_\_\_\_ ESCALA: \_\_\_\_\_

UBICACION DEL ARCHIVO: \_\_\_\_\_

**INFONAVIT**

---

**USO ESPECIFICO DEL PREDIO:**

**TIPO DE TRAMITE:**

---

**DATOS DEL PROPIETARIO**

NOMBRE: \_\_\_\_\_ No.: \_\_\_\_\_

COLONIA: \_\_\_\_\_

DELEGACION: \_\_\_\_\_

TELEFONO: \_\_\_\_\_

FIRMA: \_\_\_\_\_

**DATOS DEL D.R.O**

NOMBRE: XX

CEDULA PROFESIONAL: XX

DIRECCION: XX

DELEGACION: XX

TELEFONO: XX

FIRMA: \_\_\_\_\_

**CORRESPBLE. INGENIERIAS**

NOMBRE: XX

CEDULA PROFESIONAL: XX

DIRECCION: XX

DELEGACION: XX

TELEFONO: XX

FIRMA: \_\_\_\_\_

**DATOS DEL D.R.O**

NOMBRE: ..

CEDULA PROFESIONAL: ..

DIRECCION: .. COL.

DELEGACION: ..

TELEFONO: ..

FIRMA: \_\_\_\_\_

**DATOS GENERALES**

| DATOS DEL PREDIO           |                   | USO   |
|----------------------------|-------------------|---|
| CLAVE CATASTRAL:           | AREA: M2.         | HABITACIONAL <input type="checkbox"/>               |
| CONDOMINIO:                | LOTE:             | UNIFAMILIAR <input type="checkbox"/>                |
| MEDIDA DEL FRENTE:         | FONDO: m          | PLURIFAMILIAR (CONDOMINIO) <input type="checkbox"/> |
| DIRECCION:                 | No OFICIAL: _____ | COMERCIAL <input type="checkbox"/>                  |
| CALLE:                     |                   | SERVICIOS <input type="checkbox"/>                  |
| ENTRE LA CALLE Y LA CALLE: |                   | INDUSTRIAL <input type="checkbox"/>                 |
| COLONIA:                   |                   |   |
| DELEGACION:                |                   |   |
| DICTAMEN DE USO DE SUELO   |                   |   |
| No. DE FOLIO:              | FECHA:            |   |

**NORMATIVIDAD**

| CONCEPTO                             | NORMA | PROYECTO | DEF. |
|--------------------------------------|-------|----------|------|
| ALTURA MAXIMA PERMITIDA              |       |          |      |
| COEFICIENTE DE OCUPACION DEL SUELO   |       |          |      |
| COEFICIENTE DE UTILIZACION DEL SUELO |       |          |      |
| COEFICIENTE DE ABSORCION DEL SUELO   |       |          |      |
| PORCENTAJE DEL AREA LIBRE            |       |          |      |
| RESTRICCION AL FRENTE                |       |          |      |
| CAJONES DE ESTACIONAMIENTO           |       |          |      |
| RESTRICCIONES DIC. USO DE SUELO      |       |          |      |

---

RIVERO BORRELL - GUTIERREZ

ARQUITECTOS

**DATOS DE LA CONSTRUCCION**

| CONCEPTO                | A. CONSTRUIDA |       | REGULARIZACION | LICENCIA ANTERIOR |       |
|-------------------------|---------------|-------|----------------|-------------------|-------|
|                         | NO LIC.       | FECHA |                | NO LIC.           | FECHA |
| SOTANO                  |               |       |                |                   |       |
| PLANTA BAJA             |               |       |                |                   |       |
| 1er NIVEL               |               |       |                |                   |       |
| MEZZANINE               |               |       |                |                   |       |
| 2do. NIVEL              |               |       |                |                   |       |
| 3er NIVEL               |               |       |                |                   |       |
| VOLADOS                 |               |       |                |                   |       |
| ESTACIONAMIENTO         |               |       |                |                   |       |
| OTROS                   |               |       |                |                   |       |
| TOTAL DE M <sup>2</sup> |               |       |                |                   |       |
| BARROCO ML              |               |       |                |                   |       |
| ALINEAMIENTO ML         |               |       |                |                   |       |
| DEMOLICION              |               |       |                |                   |       |

SELLO

ESCALA:

VARIAS

COTAS:

METROS

CLAVE:

HE-16

SELLO

Este plano sustituye a los anteriores

REVISIÓN - 00 / 21 febrero 2018