

**CENTRO DE SERV. INFONAVIT Y DELEGACIÓN CESI / DELEGACIÓN / SALTILLO**

**C. Jose Ma. La Fragua Esq. Con C. Veracruz, Col. Guanajuato Oriente, Saltillo Coahuila.**

**PROYECTO EJECUTIVO INSTALACIÓN ELÉCTRICA**



**CONTACTOS NORMALES CESI**

NUMERO DEL PLANO:  
**SA-E-PL-IE-11-00**

FECHA: 00-00-00 ACOTACION: MTS ESCALA: 1:125

UBICACION DEL ARCHIVO:



**USO ESPECIFICO DEL PREDIO:**  
**TIPO DE TRAMITE:**

| DATOS DEL PROPIETARIO           |                        | DATOS GENERALES                      |   |
|---------------------------------|------------------------|--------------------------------------|---|
| NOMBRE:                         | No.:                   | <b>DATOS DEL PREDIO</b>              |   |
| CALLE:                          | COLONIA:               | CLAVE CATASTRAL:                     | <b>USO</b>  |
| DELEGACION:                     | TELEFONO:              | CONDOMINIO:                          | HABITACIONAL <input type="checkbox"/>               |
| FIRMA:                          |                        | AREA: M2.                            | UNIFAMILIAR <input type="checkbox"/>                |
| <b>DATOS DEL D.R.O</b>          |                        | MECIDA DEL FRENTE:                   | FONDO: m  |
| NOMBRE: XX                      | CEDULA PROFESIONAL: XX | DIRECCION:                           | No OFICIAL:   |
| DIRECCION: XX                   | DELEGACION: XX         | CALLE:                               | PLURIFAMILIAR (CONDOMINIO) <input type="checkbox"/> |
| TELEFONO: XX                    | FIRMA:                 | ENTRE LA CALLE:                      | COMERCIAL <input type="checkbox"/>                  |
| <b>CORRESPBLE. INGENIERIAS</b>  |                        | COLONIA:                             | SERVICIOS <input type="checkbox"/>                  |
| NOMBRE: XX                      | CEDULA PROFESIONAL: XX | DELEGACION:                          | INDUSTRIAL <input type="checkbox"/>                 |
| DIRECCION: XX                   | DELEGACION: XX         | TELEFONO: XX                         |   |
| FIRMA:                          |                        | <b>DICTAMEN DE USO DE SUELO</b>      |   |
| <b>DATOS DEL D.R.O</b>          |                        | No. de FOLIO:                        | FECHA:  |
| NOMBRE: ..                      | CEDULA PROFESIONAL: .. | <b>NORMATIVIDAD</b>                  |   |
| DIRECCION: ..                   | COL:                   | CONCEPTO                             |   |
| TELEFONO: ..                    | FIRMA:                 | ALTURA MAXIMA PERMITIDA              | NORMA   |
| <b>DATOS DE LA CONSTRUCCION</b> |                        | COEFICIENTE DE OCUPACION DEL SUELO   | PROYECTO  |
| CONCEPTO                        | A. CONSTRUIDA          | COEFICIENTE DE UTILIZACION DEL SUELO | DF.   |
| SOTANO                          | OBRA NUEVA             | COEFICIENTE DE ABSORCION DEL SUELO   |   |
| PLANTA BAJA                     | REGULARIZACION         | PORCENTAJE DEL AREA LIBRE            |   |
| 1er NIVEL                       | LICENCIA ANTERIOR      | RESTRICCION AL FRENTE                |   |
| MEZZANINE                       | No. LIC.               | CAJONES DE ESTACIONAMIENTO           |   |
| 2do. NIVEL                      | FECHA                  | RESTRICCIONES DIC. USO DE SUELO      |   |
| 3er NIVEL                       | METROS                 |                                      |   |
| VOLADOS                         |                        |                                      |   |
| ESTACIONAMIENTO                 |                        |                                      |   |
| OTROS                           |                        |                                      |   |
| TOTAL DE M <sup>2</sup>         |                        |                                      |   |
| BARDEO ML                       |                        |                                      |   |
| ALINEAMIENTO ML                 |                        |                                      |   |
| DEMOLICION                      |                        |                                      |   |

**RIVERO BORRELL - GUTIERREZ ARQUITECTOS ingenor**

**SELO**


ESCALA: 1:125

COTAS: METROS


CLAVE: IE-11

Este plano sustituye a los anteriores

**REVISION - 00 6 marzo 2018**

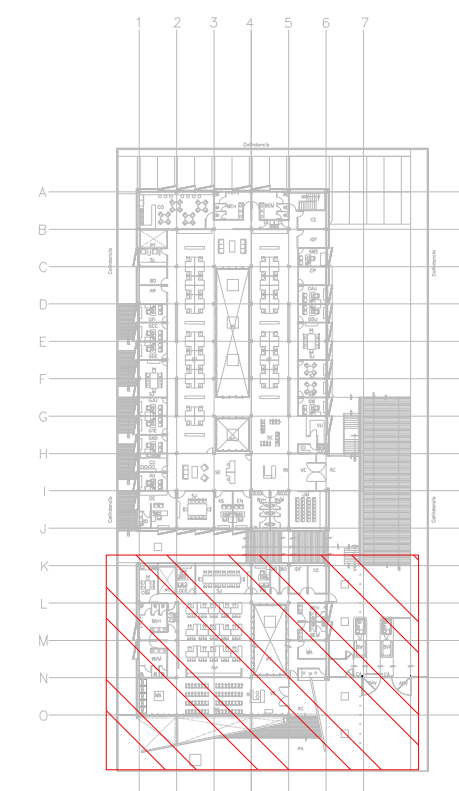

CROQUIS DE UBICACION  
ESC: 5:1

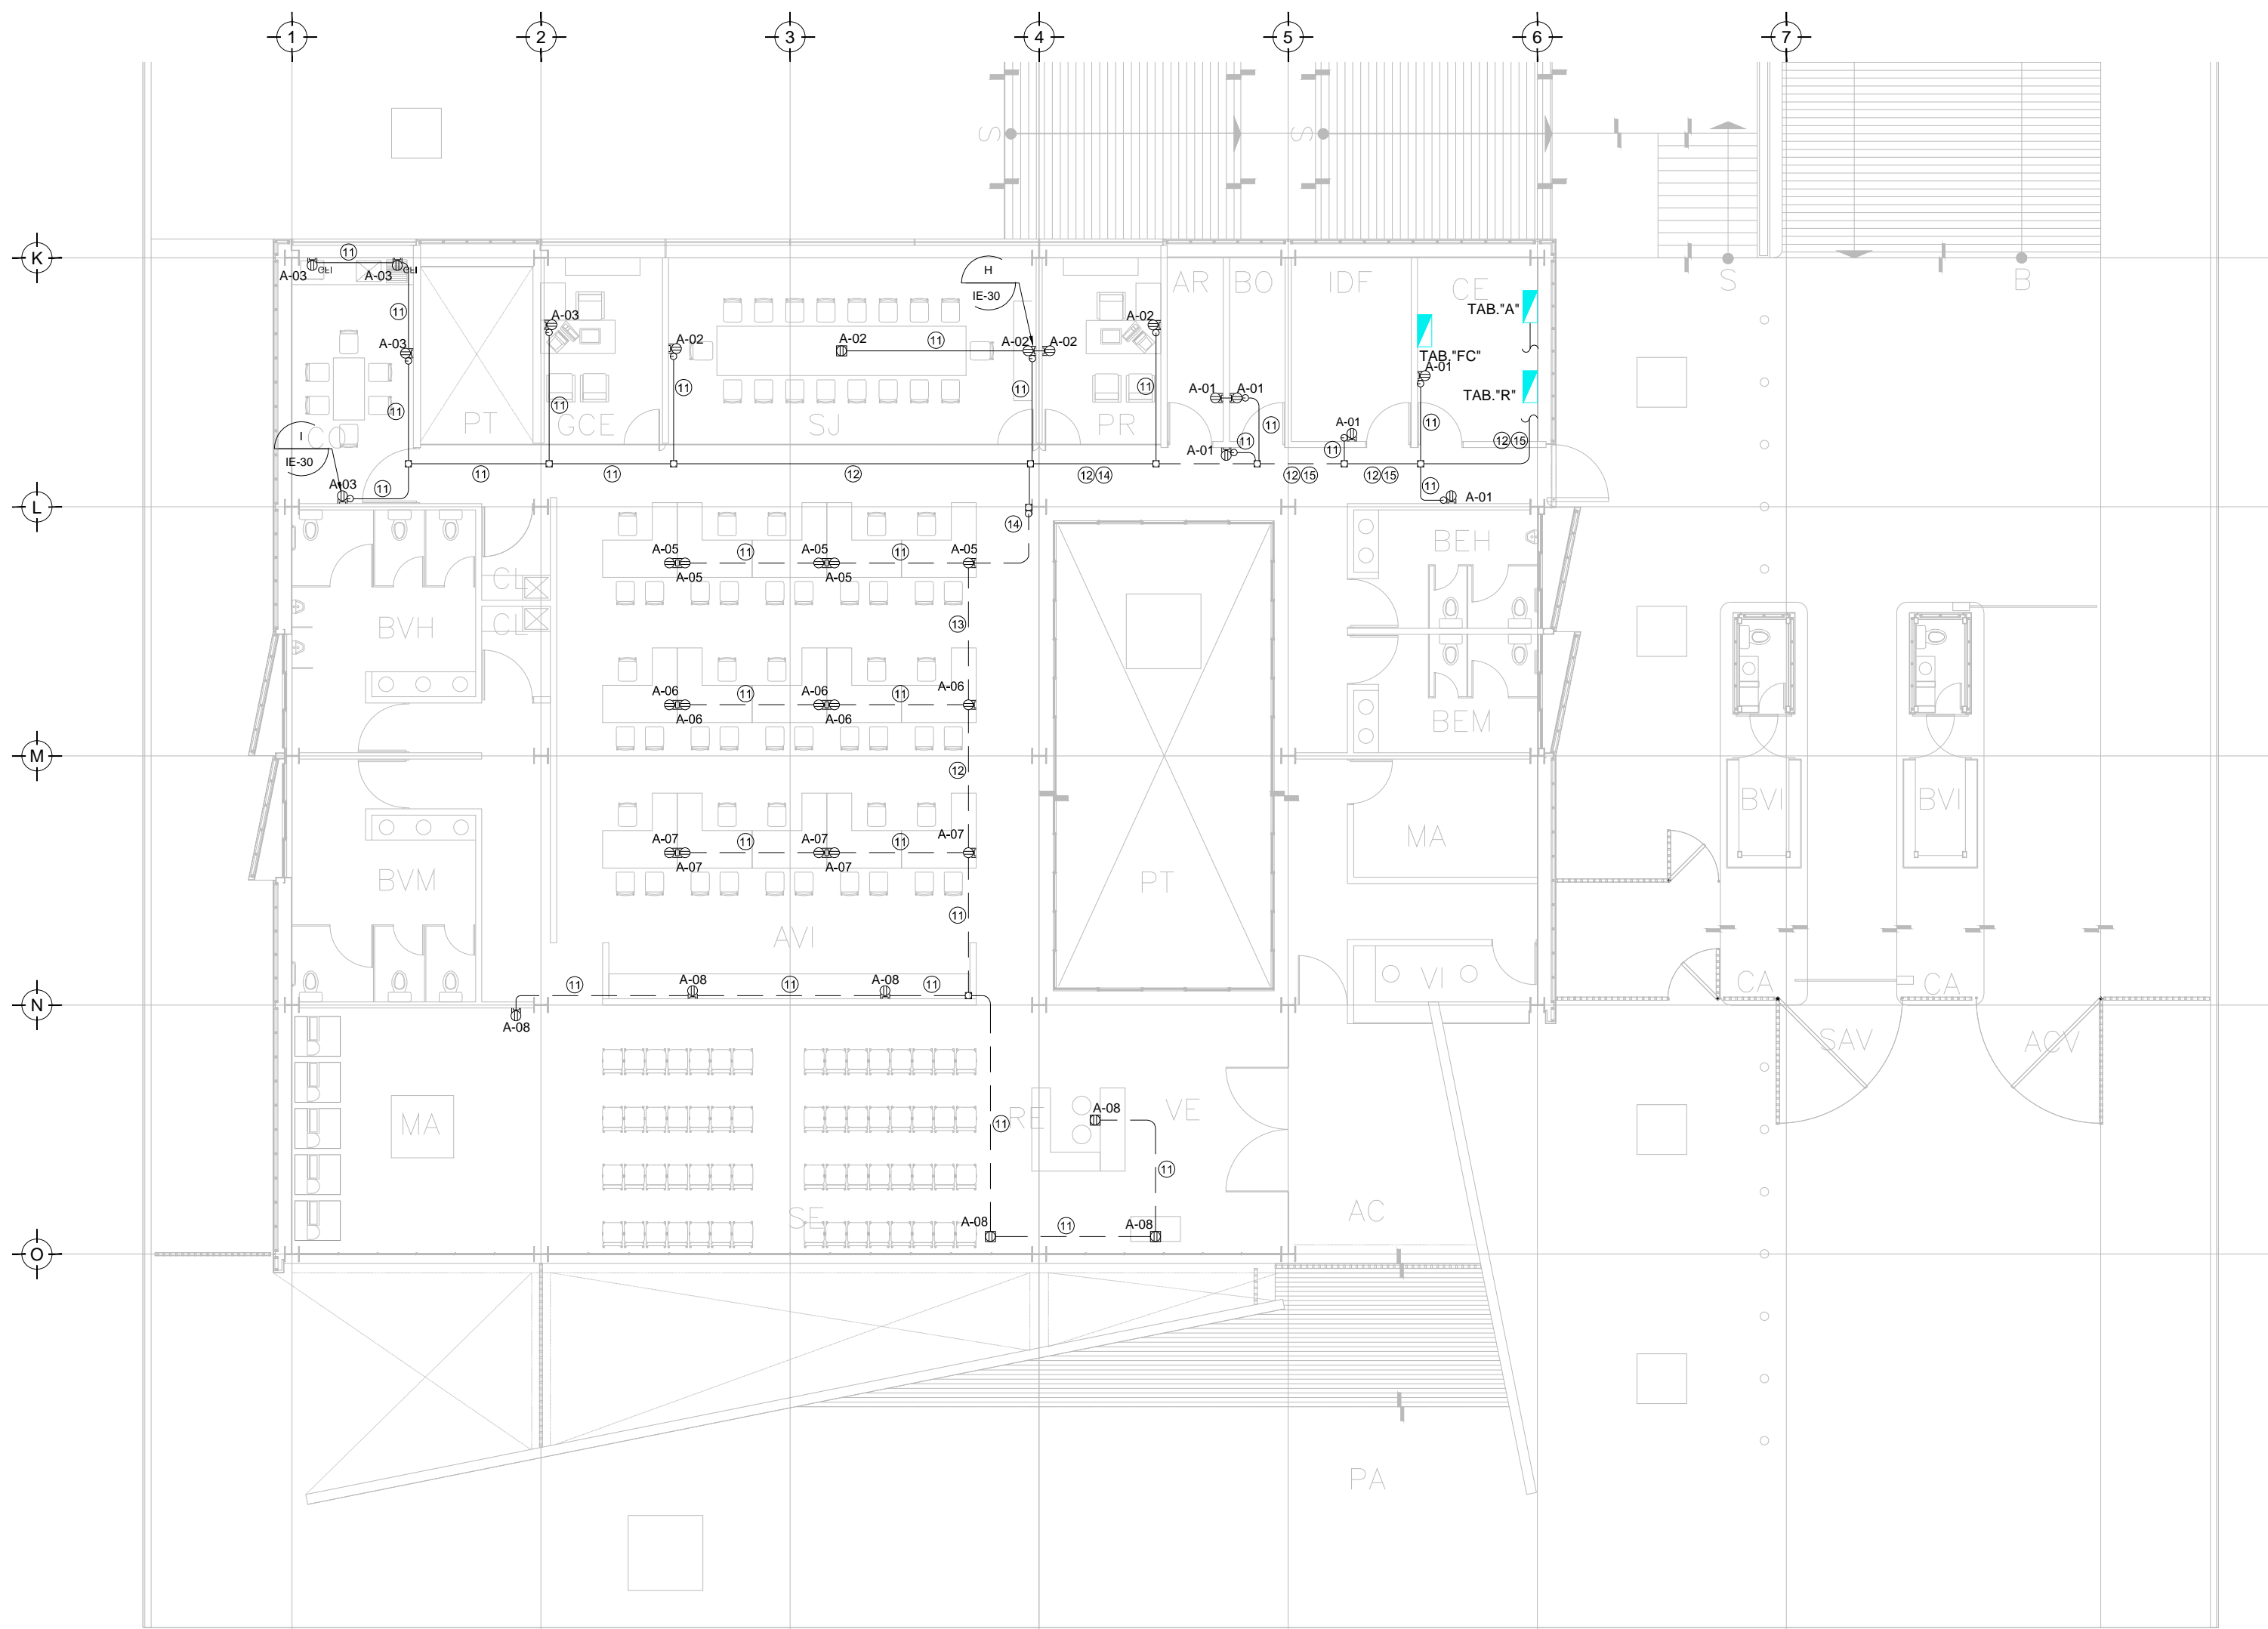

**CEDULA DE CABLEADO**

|    |                        |
|----|------------------------|
| 11 | 2X10AWG + 12d, T-21mm  |
| 12 | 4X10AWG + 12d, T-21mm  |
| 13 | 6X10AWG + 12d, T-21mm  |
| 14 | 8X10AWG + 12d, T-27mm  |
| 15 | 10X10AWG + 12d, T-27mm |

#.#.XX  
#.#.#.XX

**DISPOSITIVOS DE CARGA Y CONTROL**

|  |  |
|--|--|
|  | CONTACTO DUPLEX MONTADO EN MURO          |
|  | CONTACTO DUPLEX MONTADO EN PISO          |
|  | CONTACTO DUPLEX REGULADO MONTADO EN MURO |
|  | CONTACTO DUPLEX MONTADO EN MURO          |
|  | CONTACTO DUPLEX MONTADO EN PISO          |
|  | CONTACTO DUPLEX REGULADO MONTADO EN MURO |
|  |  |