

**CENTRO DE SERVICIO INFONAVIT**

**CESI / DELEGACIÓN / ACAPULCO**

**BLVD. DE LAS NACIONES ESQ. CALLE DIAMANTE LOTE 43 Y 29,  
MANZANA 40, COL. LA ZANJA, PLAYA DIAMANTE, ACAPULCO, GRO.**

**PROYECTO EJECUTIVO  
INSTALACIÓN SANITARIA**

**PLANOS: DRENAJE SANITARIO  
PLANO LLAVE - ESTACIONAMIENTO**



NÚMERO DEL PLANO:  
A-E-PL-HS-000 B

UBICACIÓN DEL ARCHIVO:

NORTE:



**USO ESPECÍFICO DEL PREDIO:**

**TIPO DE TRÁMITE:**

<b>DATOS DEL PROPIETARIO</b>		<b>DATOS GENERALES</b>																																					
<b>NOMBRE:</b> CALLE: No.: COLONIA: DELEGACIÓN: TELÉFONO: <b>FIRMA:</b>		<b>DATOS DEL PREDIO</b>																																					
<b>DATOS DEL D.R.O</b> <b>NOMBRE:</b> CÉDULA PROFESIONAL: DIRECCIÓN: DELEGACIÓN: TELÉFONO: <b>FIRMA:</b>		<b>CLAVE CATASTRAL:</b> ÁREA: M2. LOTE: MEDIDA DEL FRENTE: FONDO: m <b>DIRECCIÓN:</b> CALLE: No OFICIAL: ENTRE LA CALLE: Y LA CALLE: COLONIA: DELEGACIÓN: <b>DICTAMEN DE USO DE SUELO</b> No. DE FOLIO: FECHA:																																					
<b>CALCULISTA MECÁNICO</b> <b>NOMBRE:</b> GERARDO MIGUEL JURADO DOMINGUEZ CÉDULA PROFESIONAL: 6149259 DIRECCIÓN: Río Amazonas 39, Piso 1, Col. Cuauhtémoc. DELEGACIÓN: Cuauhtémoc, Ciudad de México TELÉFONO MÓVIL: (044) 55-39-28-20-91 <b>FIRMA:</b>		<b>NORMATIVIDAD</b>																																					
		<table border="1"> <thead> <tr> <th>CONCEPTO</th> <th>NORMA</th> <th>PROYECTO</th> <th>DF.</th> </tr> </thead> <tbody> <tr> <td>ALTURA MÁXIMA PERMITIDA</td> <td></td> <td></td> <td></td> </tr> <tr> <td>COEFICIENTE DE OCUPACIÓN DEL SUELO</td> <td></td> <td></td> <td></td> </tr> <tr> <td>COEFICIENTE DE UTILIZACIÓN DEL SUELO</td> <td></td> <td></td> <td></td> </tr> <tr> <td>COEFICIENTE DE ABSORCIÓN DEL SUELO</td> <td></td> <td></td> <td></td> </tr> <tr> <td>PORCENTAJE DEL ÁREA LIBRE</td> <td></td> <td></td> <td></td> </tr> <tr> <td>RESTRICCIÓN AL FRENTE</td> <td></td> <td></td> <td></td> </tr> <tr> <td>CAJONES DE ESTACIONAMIENTO</td> <td></td> <td></td> <td></td> </tr> <tr> <td>RESTRICCIONES DIC. USO DE SUELO</td> <td></td> <td></td> <td></td> </tr> </tbody> </table>		CONCEPTO	NORMA	PROYECTO	DF.	ALTURA MÁXIMA PERMITIDA				COEFICIENTE DE OCUPACIÓN DEL SUELO				COEFICIENTE DE UTILIZACIÓN DEL SUELO				COEFICIENTE DE ABSORCIÓN DEL SUELO				PORCENTAJE DEL ÁREA LIBRE				RESTRICCIÓN AL FRENTE				CAJONES DE ESTACIONAMIENTO				RESTRICCIONES DIC. USO DE SUELO			
CONCEPTO	NORMA	PROYECTO	DF.																																				
ALTURA MÁXIMA PERMITIDA																																							
COEFICIENTE DE OCUPACIÓN DEL SUELO																																							
COEFICIENTE DE UTILIZACIÓN DEL SUELO																																							
COEFICIENTE DE ABSORCIÓN DEL SUELO																																							
PORCENTAJE DEL ÁREA LIBRE																																							
RESTRICCIÓN AL FRENTE																																							
CAJONES DE ESTACIONAMIENTO																																							
RESTRICCIONES DIC. USO DE SUELO																																							
		<b>FIRMA:</b>																																					

**RIVERO BORRELL - GUTIERREZ ingenor**  
**ARQUITECTOS**

DATOS DE LA CONSTRUCCION				
CONCEPTO	A. CONSTRUIDA	OBRA NUEVA	REGULARIZACION	LICENCIA ANTERIOR
			No. LIC.	FECHA. METROS
SOTANO				
PLANTA BAJA				
1er NIVEL				
MEZZANINE				
2do. NIVEL				
3er NIVEL				
VOLADOS				
ESTACIONAMIENTO				
OTROS				
TOTAL DE M <sup>2</sup>				
BARDEO ML				
ALINEAMIENTO ML				
DEMOLICION				


**ESCALA:**  
1:200

**COTAS:**  
METROS

**CLAVE:**  
HS-00  
B

**SELO**

Este plano sustituye a los anteriores.  
**REVISIÓN - 00 02 mayo del 2018**

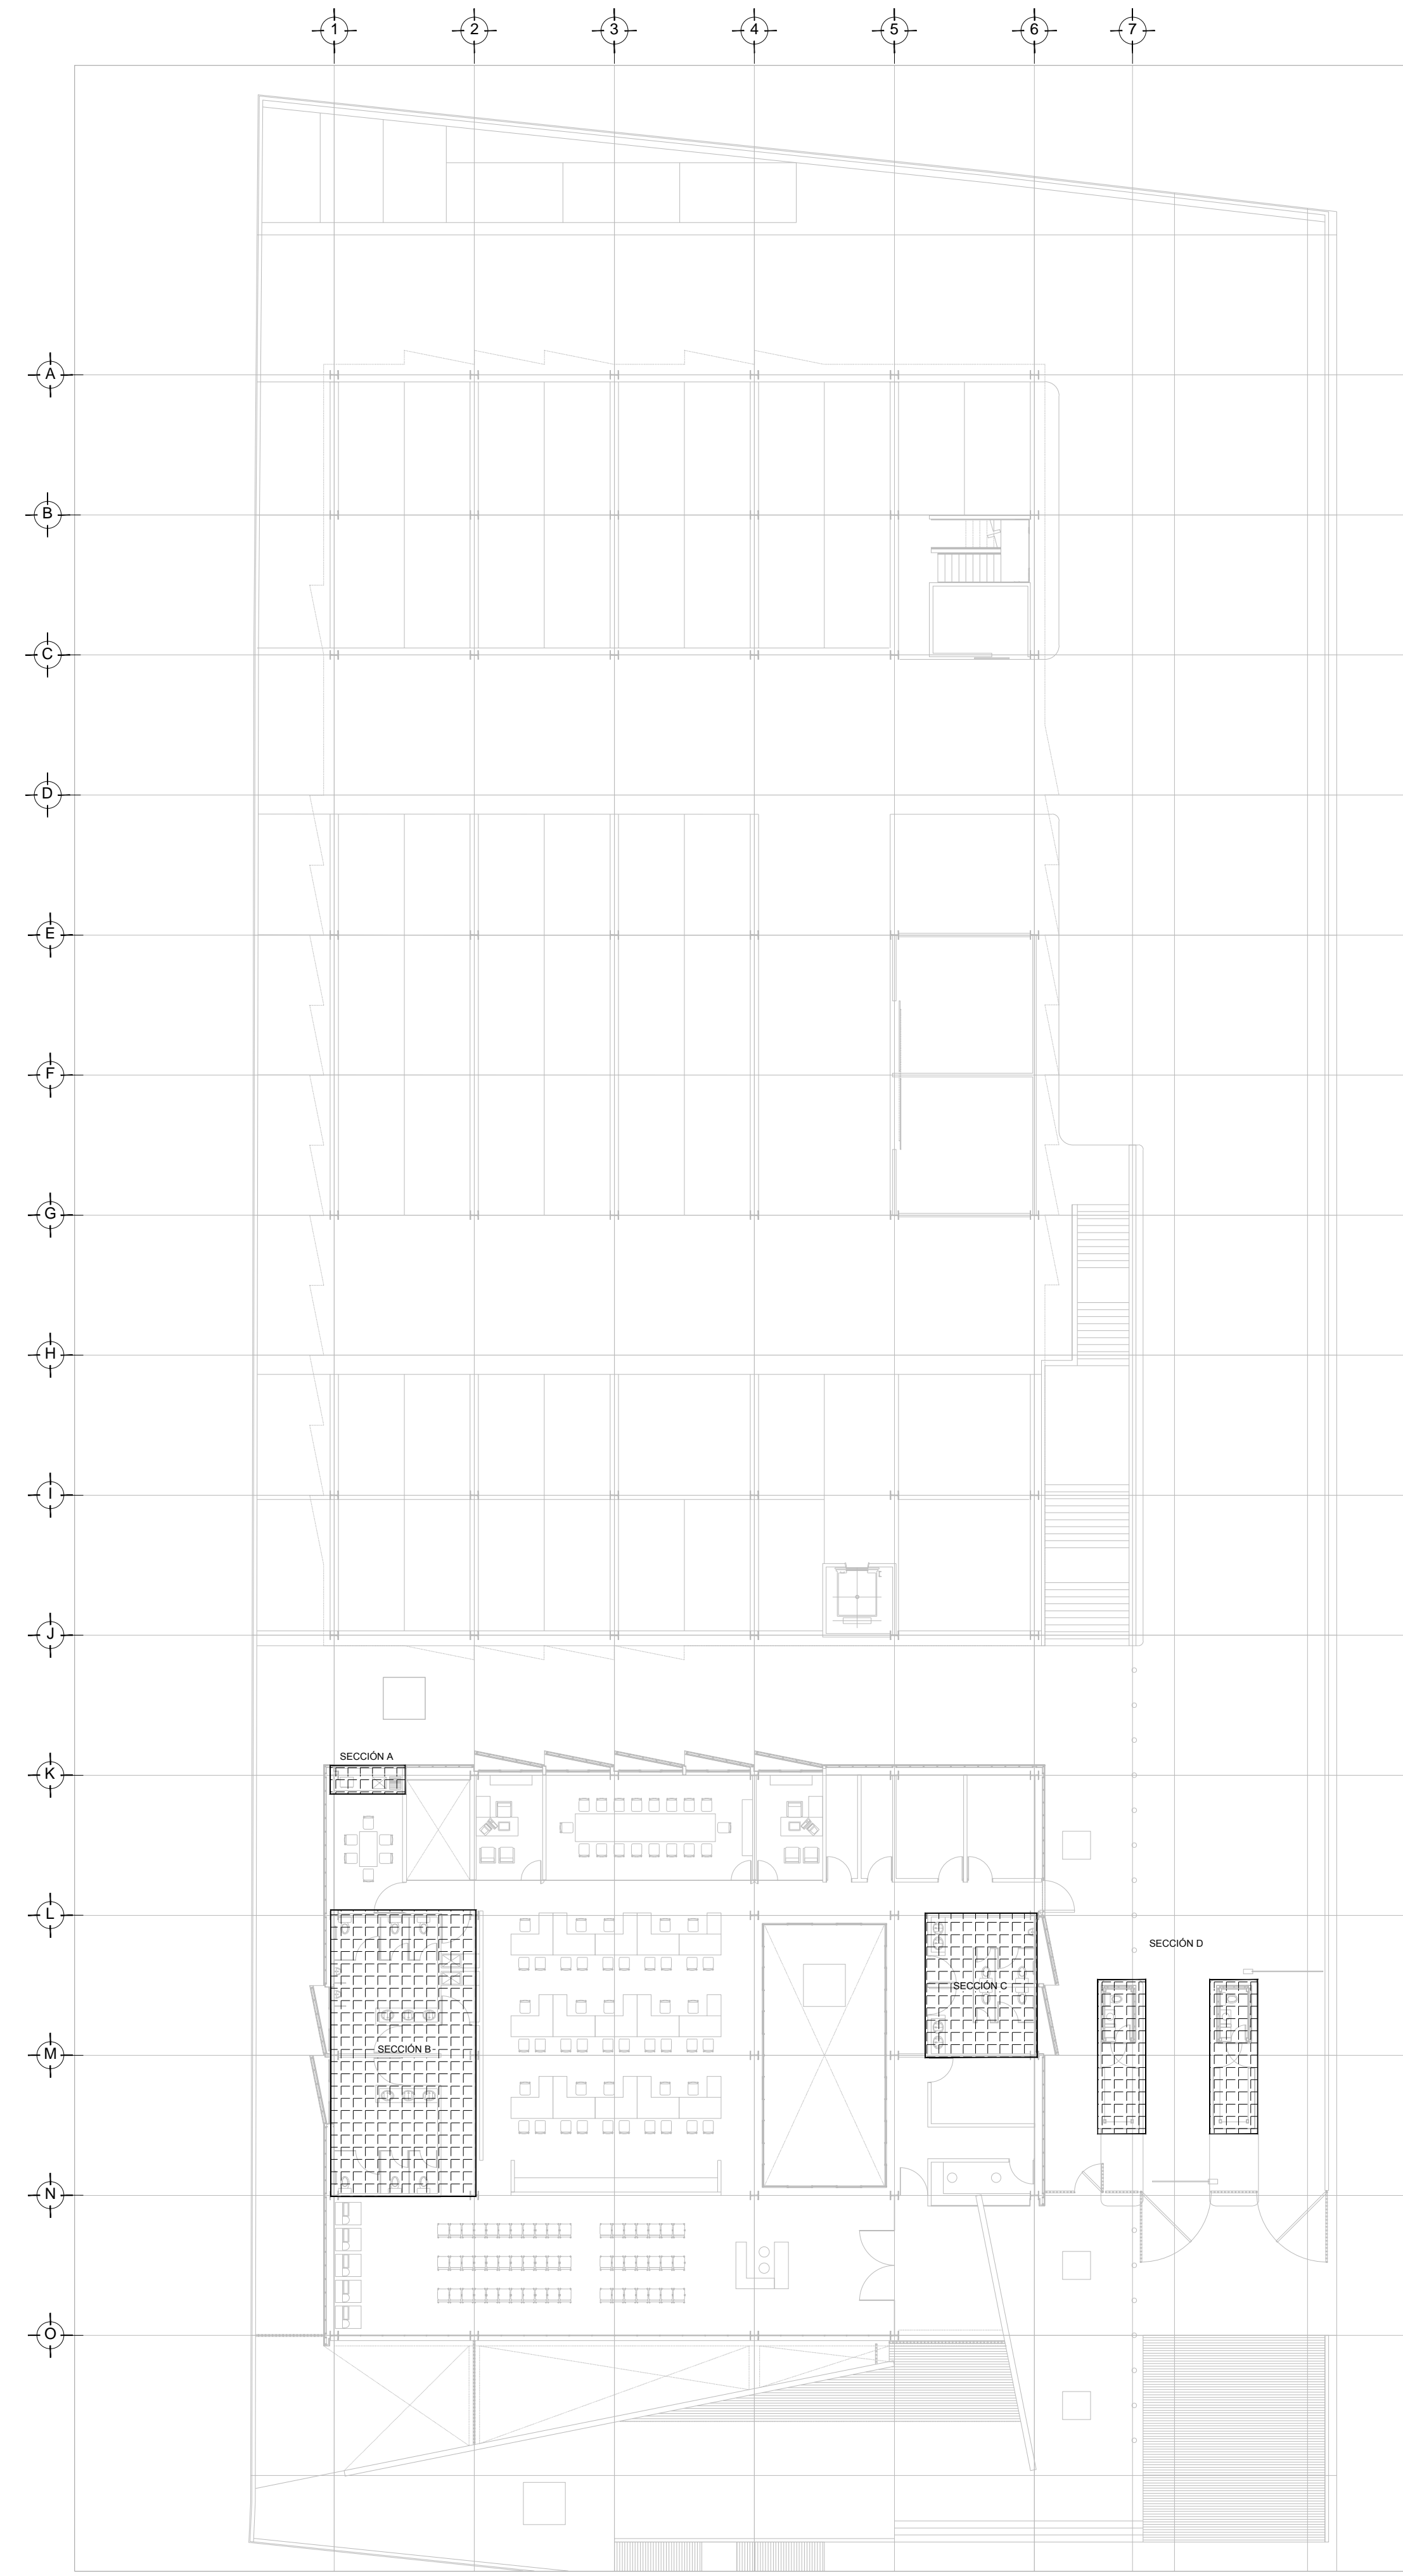

DRENAJE SANITARIO - PLANO LLAVE  
PLANTA - NIVEL ±0.00 / -0.15  
ESC. 1:200

PLANO APTO PARA CONSTRUCCIÓN