


**CENTRO DE SERVICIO INFONAVIT
CESI / DELEGACIÓN / ACAPULCO**

**BLVD. DE LAS NACIONES ESQ. CALLE DIAMANTE LOTE 43 Y 29,
MANZANA 40, COL. LA NANJA, PLAYA DIAMANTE, ACAPULCO, GRO.**


**PROYECTO EJECUTIVO
INSTALACIÓN SANITARIA**

PLANOS: DRENAJE SANITARIO
DISTRIBUCIÓN / PLANTA BAJA

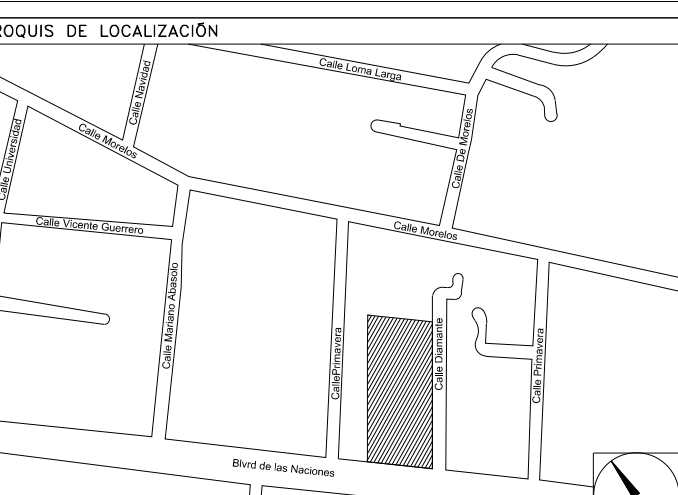

NÚMERO DEL PLANO:
A-E-PL-HS-002

UBICACIÓN DEL ARCHIVO:

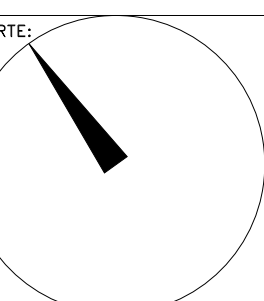

- NOTAS**
- LA UBICACIÓN DEL COLECTOR MARGINAL SE TENDRA QUE CONFIRMAR DE ACUERDO A LA FACILIDAD.
 - TODAS LAS INSTALACIONES DE DRENAJE DE AGUAS NEGRAS, DEBERAN SOMETERSE A UNA PRUEBA HIDROSTÁTICA DE 10 m.c.a. (1 kg/cm²) DURANTE UN TIEMPO MÍNIMO DE 2 HORAS, ADEMÁS DE QUE DICHA PRUEBA SE REALIZARA POR SECCIONES Y ANTES DE TERMINARSE MUROS Y PISOS, PERO ASEGURANDO LA CORRECTA UNIÓN DE TODAS LAS CONEXIONES DE ACUERDO A LA NORMA: NOM-001-CONAGUA-2009.
 - LAS PUNTAS DE LA TUBERÍA INSTALADA DEBERÁN SER TAPADAS PROVISIONALMENTE, PARA EVITAR LA ENTRADA DE BASURA.
 - ANTES DE COLOCAR LOS ELEMENTOS ESTRUCTURALES DE CONCRETO: MUROS, TRABES Y LOSAS, DEBERÁ DE PREVENIRSE LA PREPARACIÓN PARA PASOS DE TUBERÍA DEJANDO UNA CAMISA DE TUBERÍA DE PVC, DE UN DIÁMETRO MAYOR AL DIÁMETRO DEL PROYECTO, DEBIENDOSE RESPETAR DIÁMETROS, POSICIÓN EN PLANTA Y ELEVACIÓN.
 - CUICUNQUE INTERFERENCIA QUE SE TENGA CON LA INSTALACIÓN PROYECTADA, CON LAS OTRAS INSTALACIONES DEBERÁ DE RESOLVERSE CON LA COORDINACIÓN Y APROBACIÓN DE LA SUPERVISIÓN PARA SU CORRECTA Y ADECUADA COLOCACIÓN POR PARTE DEL CONTRATISTA.

SIMBOLÓGIA

| | |
|--------------------------|------------------------|
| ○ CODO 90° | ○ CODO 90° SALIDA LAT. |
| ◊ CODO 45° | ⊕ YEE SENCILLA |
| ⊕ YEE REDUCCIÓN | ⊕ TAPON REGISTRO |
| ● COLADERA | ▭ TUBERÍA |
| → DIRECCIÓN DE FLUJO | — LINEA DE CENTRO |
| — TUBERÍA DE VENTILACIÓN | ⊕ TAPA REGISTRO |
| ⊕ REGISTRO | ⊕ POZO DE VISITA |

NOMENCLATURA


B.A.N. - BAJANTE DE AGUAS NEGRAS
T.R. - TAPON REGISTRO
Ø - DIÁMETRO
○ - SUBE TUBERÍA DE VENTILACIÓN
T.V.A. - TUBERÍA DE VENTILACIÓN A AZOTEA

XXXX-XXXX
— DIÁMETRO EN MILIMETROS.
— PENDIENTE EN MILESIMAS.
— LONGITUD EN METROS.

XXXXXX
— DIÁMETRO EN MILIMETROS.
— LONGITUD EN METROS.


EQUIVALENCIAS (PENDIENTES)

| | |
|----|--------|
| 5 | - 0.5% |
| 10 | - 1.0% |
| 20 | - 2.0% |

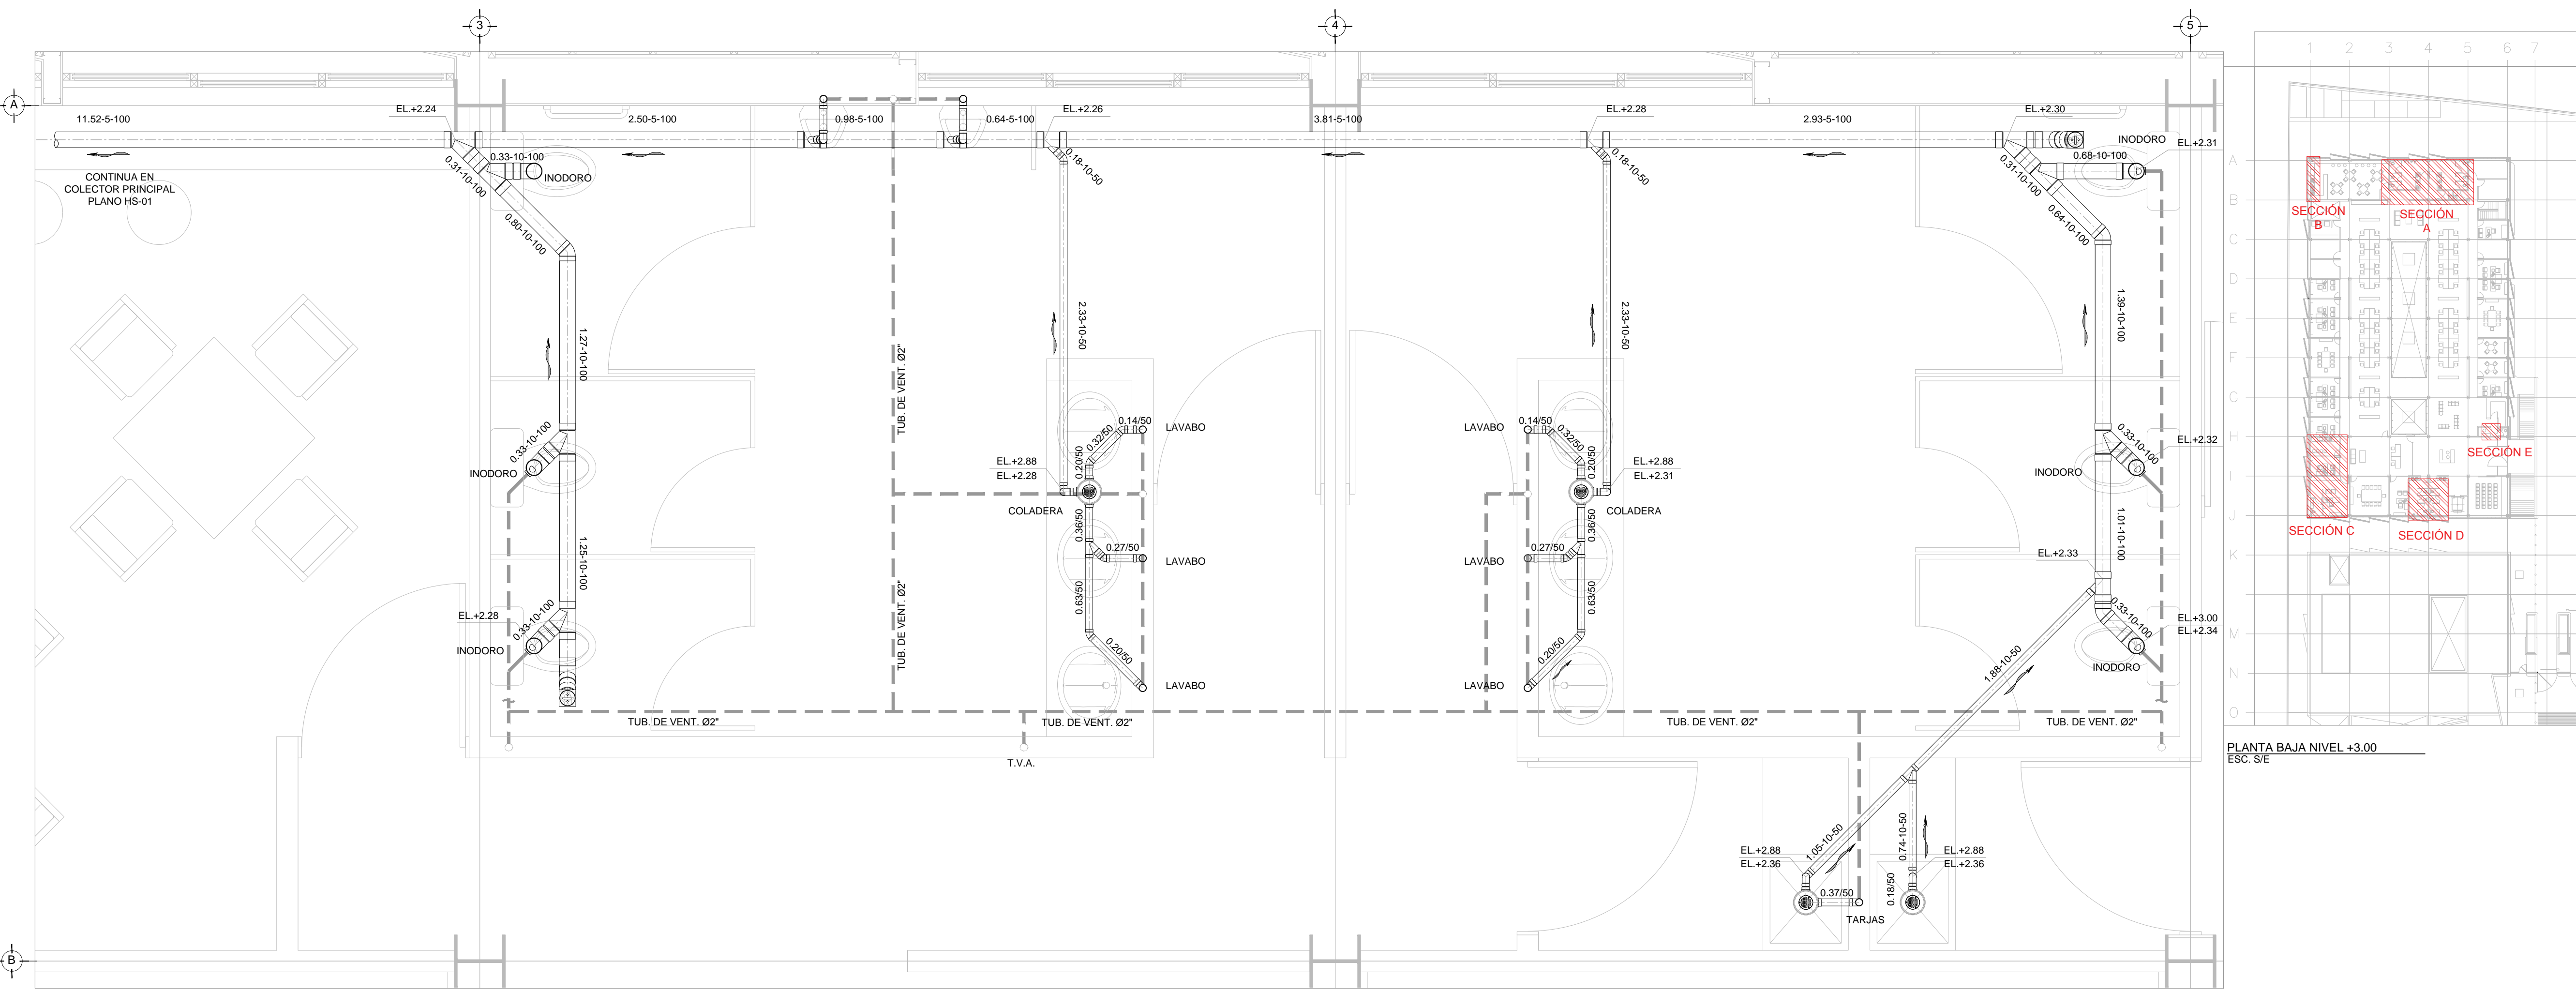


PLANTA BAJA NIVEL +3.00
ESC. 1:25


DISTRIBUCIÓN - DRENAJE SANITARIO - SECCIÓN A
PLANTA BAJA NIVEL +3.00
ESC. 1:25

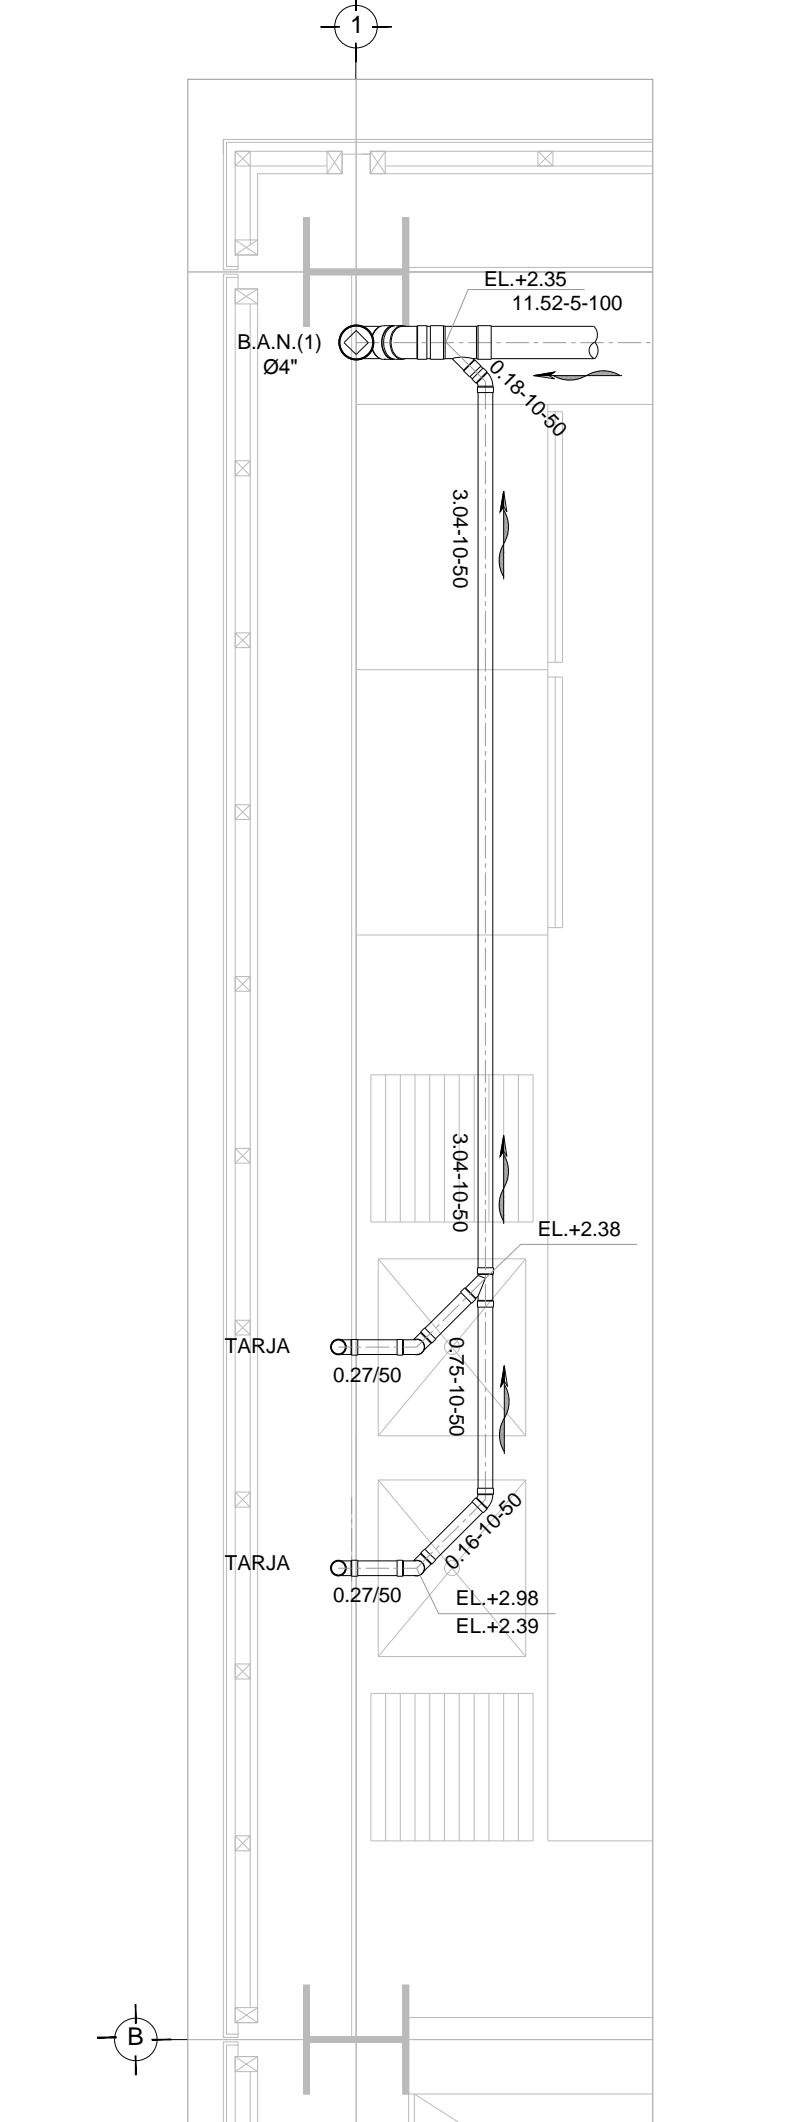


DISTRIBUCIÓN - DRENAJE SANITARIO - SECCIÓN B
PLANTA BAJA NIVEL +3.00
ESC. 1:25

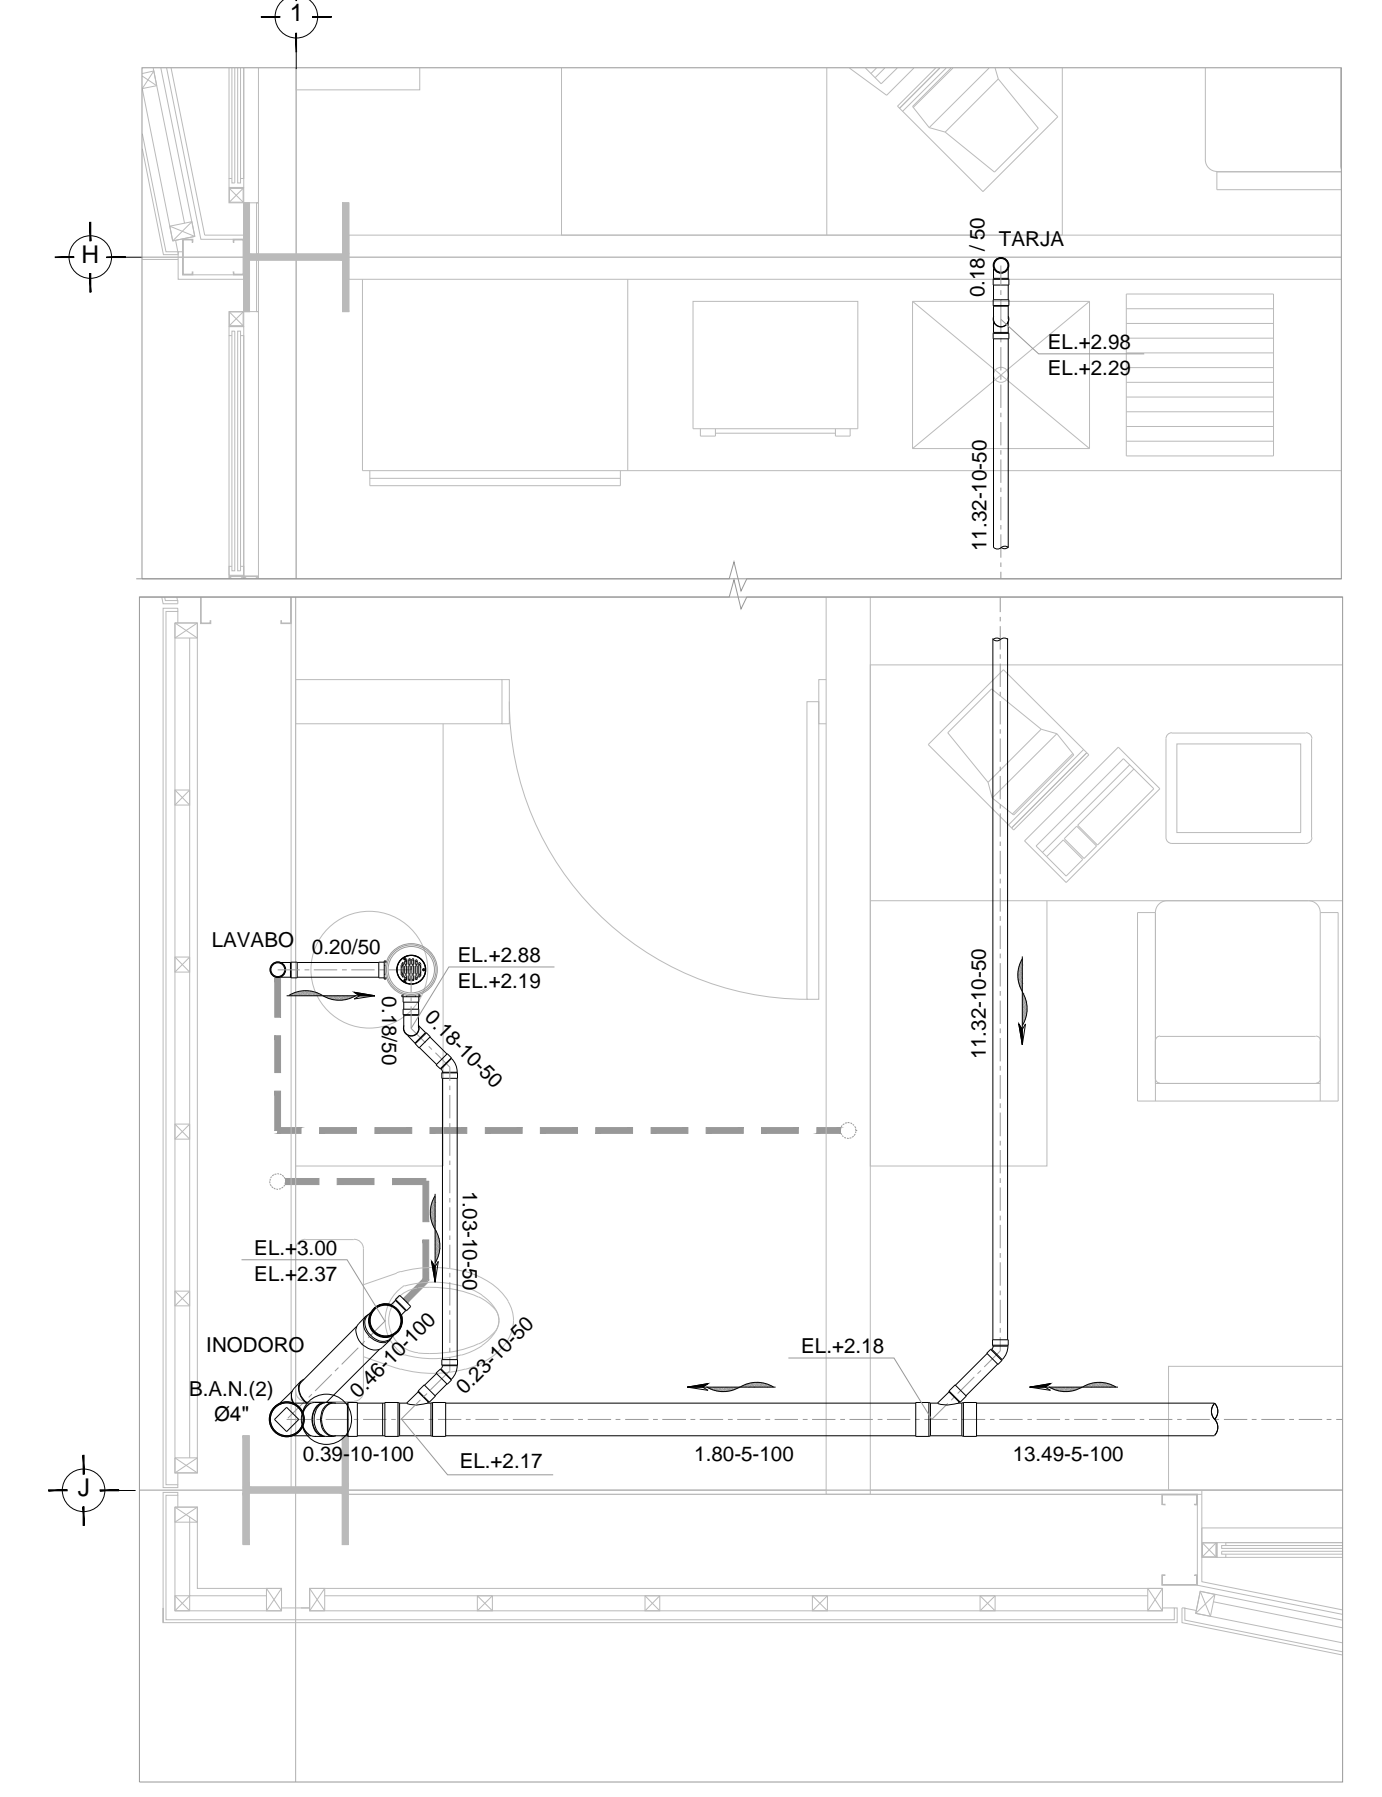

DISTRIBUCIÓN - DRENAJE SANITARIO - SECCIÓN C
PLANTA BAJA NIVEL +3.00
ESC. 1:25

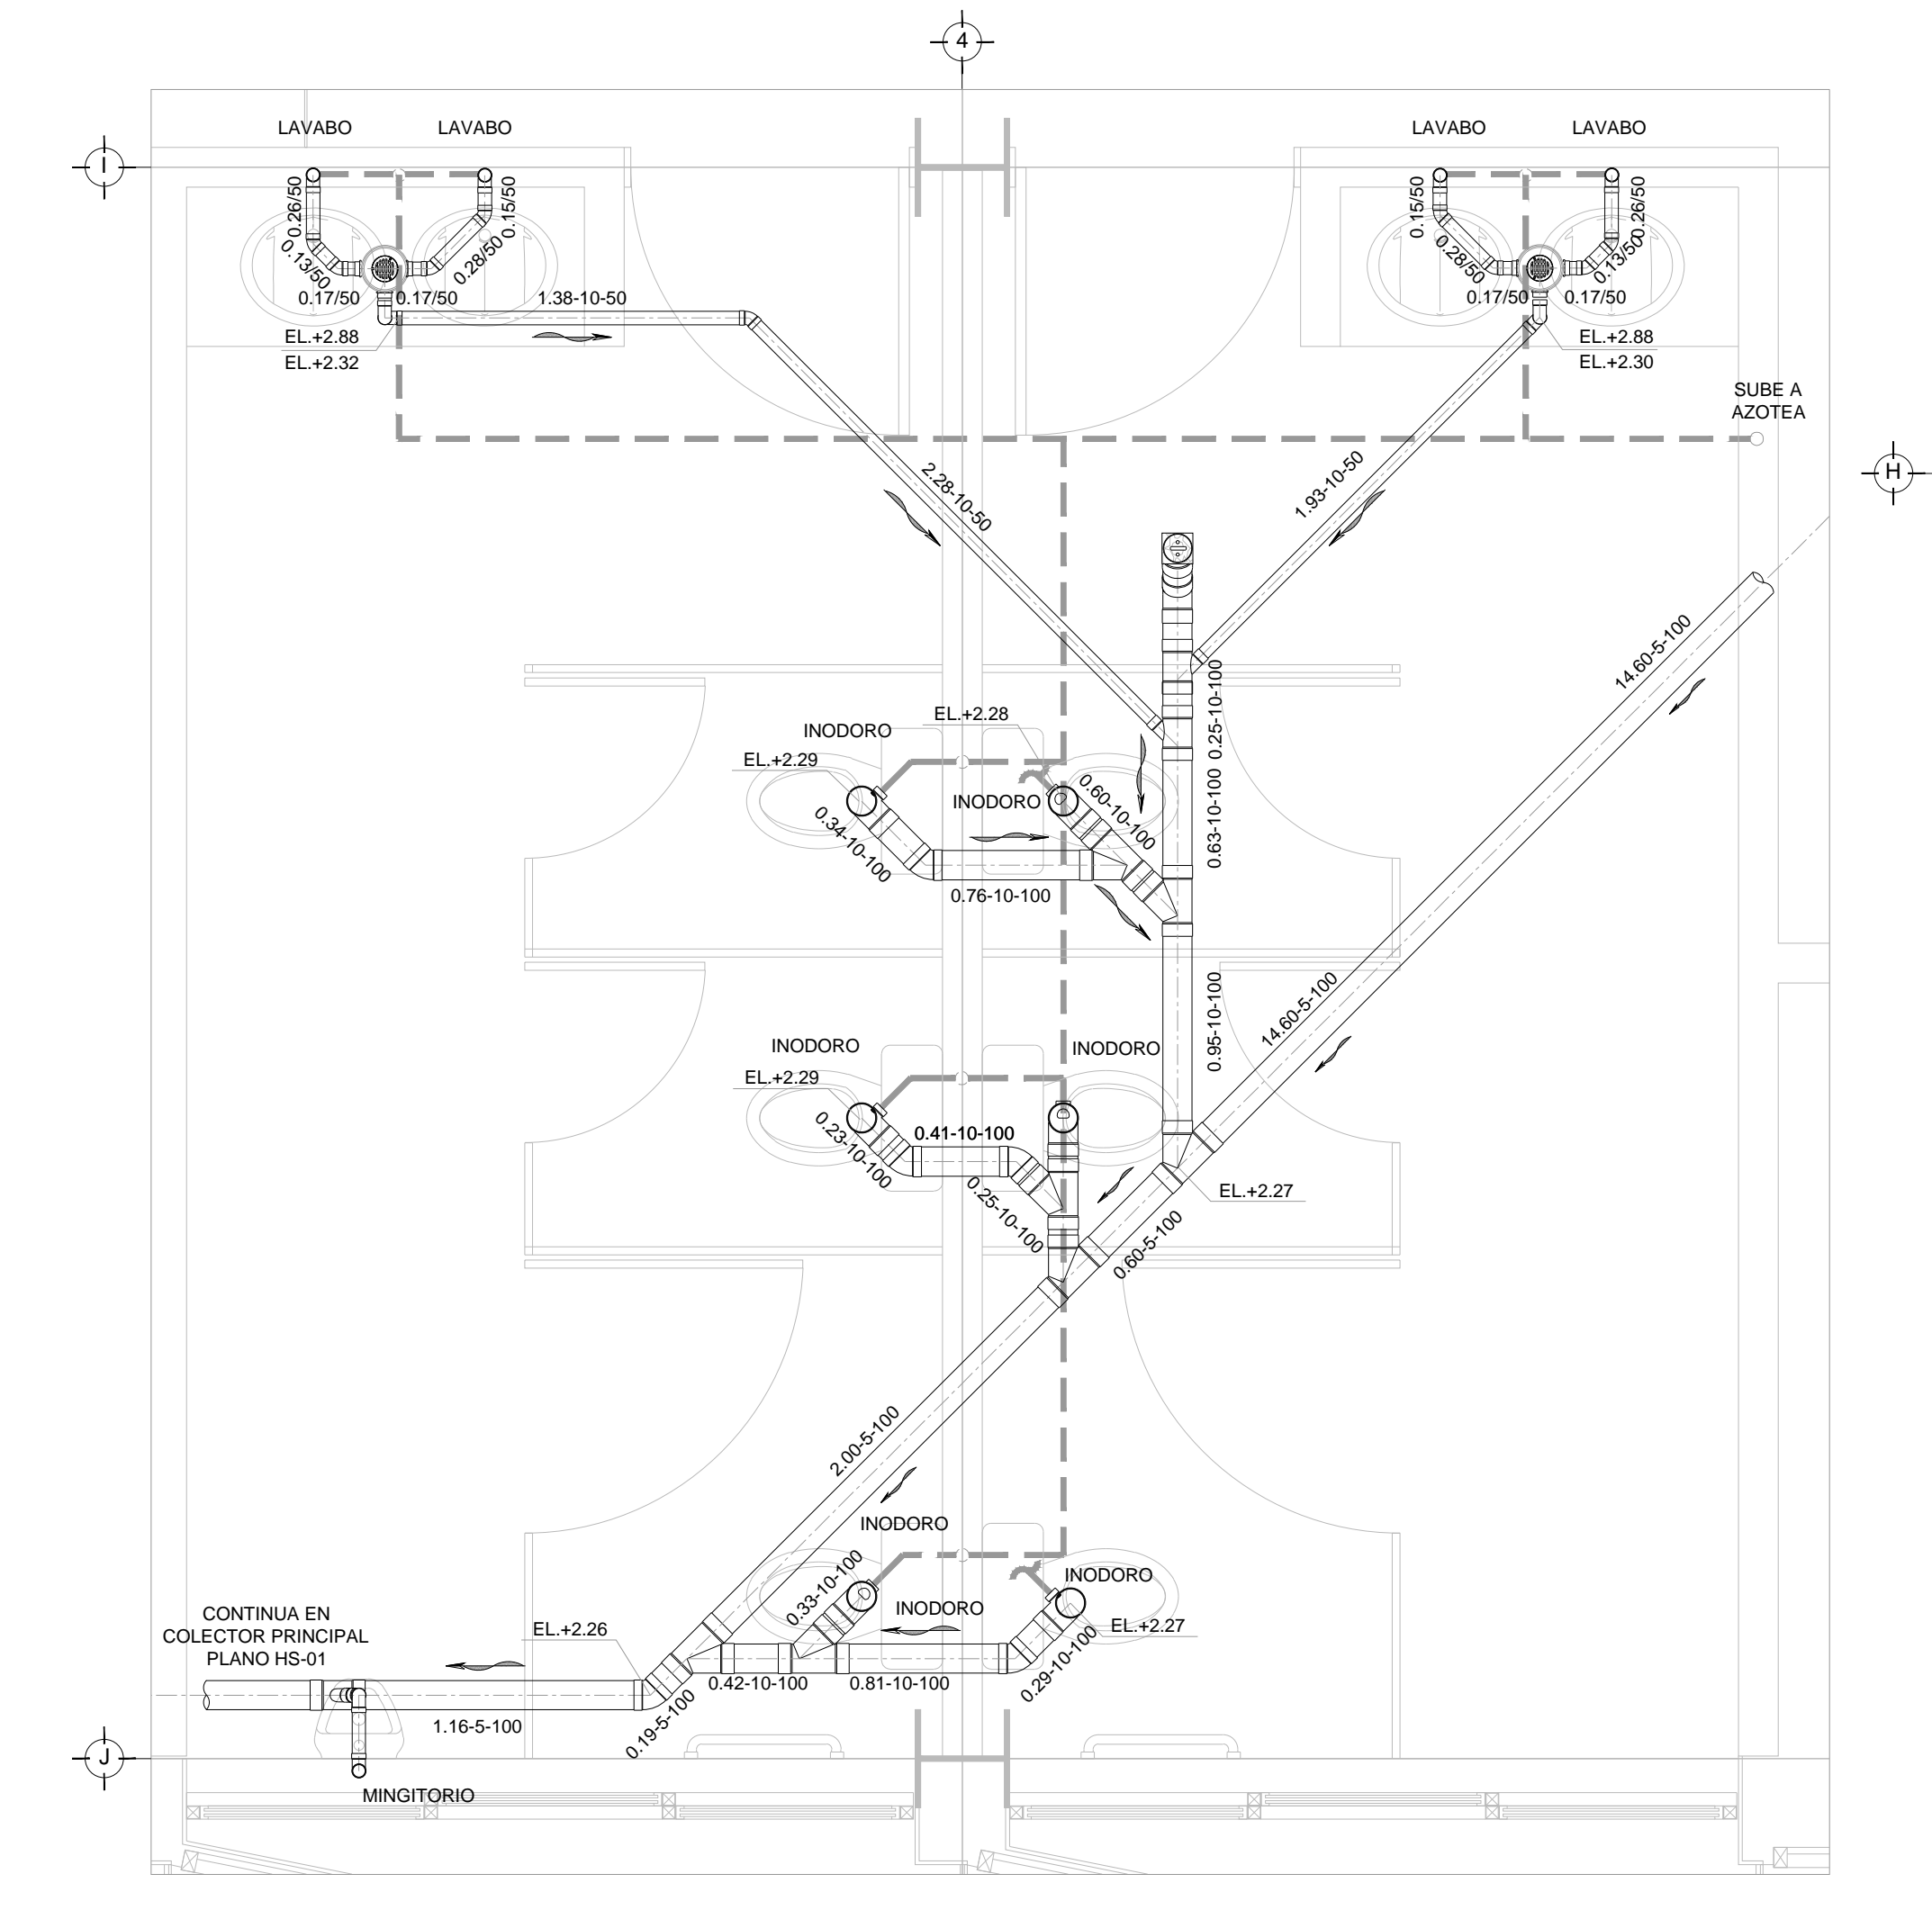

DISTRIBUCIÓN - DRENAJE SANITARIO - SECCIÓN D
PLANTA BAJA NIVEL +3.00
ESC. 1:25

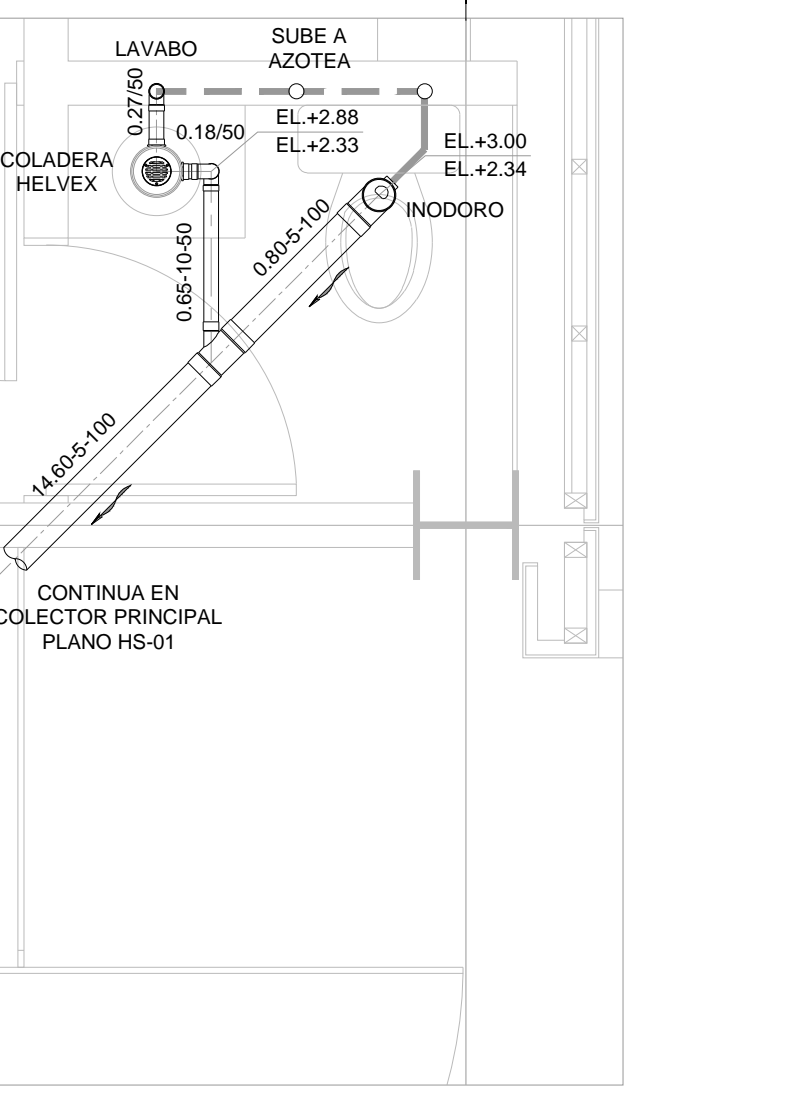

DISTRIBUCIÓN - DRENAJE SANITARIO - SECCIÓN E
PLANTA BAJA NIVEL +3.00
ESC. 1:25

USO ESPECÍFICO DEL PREDIO:

TIPO DE TRÁMITE:

| | | | | |
|------------------------------|--|--------------------------------------|----------|---|
| DATOS DEL PROPIETARIO | | DATOS DEL PREDIO | | USO |
| NOMBRE: No.: | | DATOS DEL PREDIO | | HABITACIONAL <input type="checkbox"/> UNIFAMILIAR <input type="checkbox"/> PLURIFAMILIAR (CONDOMINIO) <input type="checkbox"/> COMERCIAL <input type="checkbox"/> SERVICIOS <input type="checkbox"/> INDUSTRIAL <input type="checkbox"/> |
| CALLE: No.: | | CLAVE CATASTRAL: | | |
| COLONIA: No.: | | ÁREA: M2. | FONDO: m | |
| DELEGACIÓN: No.: | | MEDIDA DEL FRENTE: | | |
| TELÉFONO: No.: | | DIRECCIÓN: No OFICIAL: | | |
| FIRMA: No.: | | CALLE: No.: | | |
| TELÉFONO: No.: | | ENTRE LA CALLE: No.: | | |
| FIRMA: No.: | | Y LA CALLE: No.: | | |
| TELÉFONO: No.: | | COLONIA: No.: | | |
| FIRMA: No.: | | DELEGACIÓN: No.: | | |
| TELÉFONO: No.: | | DICTÁMEN DE USO DE SUELO | | |
| FIRMA: No.: | | No. DE FOLIO: No.: | | |
| TELÉFONO: No.: | | FECHA: No.: | | |
| FIRMA: No.: | | NORMATIVIDAD | | |
| TELÉFONO: No.: | | CONCEPTO | | |
| FIRMA: No.: | | ALTURA MÁXIMA PERMITIDA | | |
| TELÉFONO: No.: | | COEFICIENTE DE OCUPACIÓN DEL SUELO | | |
| FIRMA: No.: | | COEFICIENTE DE UTILIZACIÓN DEL SUELO | | |
| TELÉFONO: No.: | | COEFICIENTE DE ABSORCIÓN DEL SUELO | | |
| FIRMA: No.: | | PORCENTAJE DEL ÁREA LIBRE | | |
| TELÉFONO: No.: | | RESTRICCIÓN AL FRENTE | | |
| FIRMA: No.: | | CAJONES DE ESTACIONAMIENTO | | |
| TELÉFONO: No.: | | RESTRICCIONES DIC. USO DE SUELO | | |

RIVERO BORRELL - GUTIERREZ ingenor
ARQUITECTOS

| | | |
|---------------------------------|---|---|
| DATOS DE LA CONSTRUCCION | | SELO |
| CONCEPTO | A. CONSTRUIDA OBRAS NUEVAS REGULARIZACION LICENCIA ANTERIOR | |
| SOTANO | No. LIC. FECHA METROS | ESCALA: 1:25 SELO COTAS: METROS CLAVE: HS-02 Este plano sustituye a los anteriores. REVISIÓN - 00 02 mayo del 2018 |
| PLANTA BAJA | | |
| 1er NIVEL | | |
| MEZZANINE | | |
| 2do. NIVEL | | |
| 3er NIVEL | | |
| VOLADOS | | |
| ESTACIONAMIENTO | | |
| OTROS | | |
| TOTAL DE M ² | | |
| BARDEO ML | | |
| ALINEAMIENTO ML | | |
| DEMOLICION | | |

PLANO APTO PARA CONSTRUCCION