

**CENTRO DE SERVICIO INFONAVIT  
CESI / DELEGACIÓN / ACAPULCO**

**BLVD. DE LAS NACIONES ESQ. CALLE DIAMANTE LOTE 43 Y 29,  
MANZANA 40, COL. LA ZANJA, PLAYA DIAMANTE, ACAPULCO, GRO.**


**PROYECTO EJECUTIVO  
INSTALACIÓN ELÉCTRICA**

PLANOS:  
PLANO LLAVE CONTACTOS REGULADOS



NÚMERO DEL PLANO:  
A-E-PL-IE-00D-00

UBICACIÓN DEL ARCHIVO:

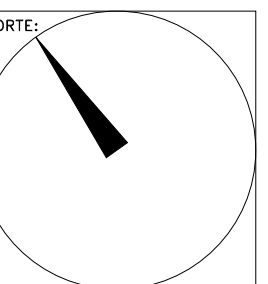

**USO ESPECÍFICO  
DEL PREDIO:**  
**TIPO DE TRÁMITE:**

**DATOS DEL PROPIETARIO**

NOMBRE: No.:  
CALLE:  
COLONIA:  
DELEGACIÓN:  
TELÉFONO:  
FIRMA:

**DATOS DEL D.R.O**

NOMBRE:  
CEDULA PROFESIONAL:  
DIRECCIÓN:  
DELEGACIÓN:  
TELÉFONO:  
FIRMA:

**CALCULISTA ELÉCTRICO**

NOMBRE: GUSTAVO ALONSO MELCHOR CASTILLO  
CEDULA PROFESIONAL: 5009975  
DIRECCIÓN: Río Amacayas 50, Piso 1, Col. Cuauhtémoc, Ciudad de México.  
DELEGACIÓN: Cuauhtémoc, Ciudad de México.  
TELÉFONO: (044) 55-37-06-30-84  
FIRMA:

FIRMA:

**DATOS GENERALES**

**DATOS DEL PREDIO**

CLAVE CATASTRAL:  
ÁREA: M2.  
LOTIF: FONDO: m  
MEDIDA DEL FRENTE: FONDO: m  
DIRECCIÓN:  
CALLE: No OFICIAL:  
ENTRE LA CALLE:  
Y LA CALLE:  
COLONIA:  
DELEGACIÓN:  
DICTAMEN DE USO DE SUELO  
No. DE FOLIO: FECHA:

**USO**

HABITACIONAL   
UNIFAMILIAR   
PLURIFAMILIAR (CONDOMINIO)   
COMERCIAL   
SERVICIOS   
INDUSTRIAL

**NORMATIVIDAD**

CONCEPTO	NORMA	PROYECTO	DF.
ALTURA MÁXIMA PERMITIDA			
COEFICIENTE DE OCUPACIÓN DEL SUELO			
COEFICIENTE DE UTILIZACIÓN DEL SUELO			
COEFICIENTE DE ABSORCIÓN DEL SUELO			
PORCENTAJE DEL ÁREA LIBRE			
RESTRICCIÓN AL FRENTE			
CAJONES DE ESTACIONAMIENTO			
RESTRICCIONES DIC. USO DE SUELO			

**RIVERO BORRELL - GUTIERREZ ingenor**  
**ARQUITECTOS**

**DATOS DE LA CONSTRUCCIÓN**

CONCEPTO	A. CONSTRUIDA			LICENCIA ANTERIOR		
	NO. LIC.	FECHA	METROS	NO. LIC.	FECHA	METROS
SOTANO						
PLANTA BAJA						
1er NIVEL						
MEZZANINE						
2do. NIVEL						
3er NIVEL						
VOLADOS						
ESTACIONAMIENTO						
OTROS						
TOTAL DE M <sup>2</sup>						
BARBECO ML						
ALINEAMIENTO ML						
DEMOLICION						

ESCALA:  
1:300


COTAS:  
METROS

CLAVE:  
IE-00D

**SELLO**

**SELLO**

Este plano sustituye a los anteriores  
**REVISIÓN - 00 02 de Mayo del 2018**

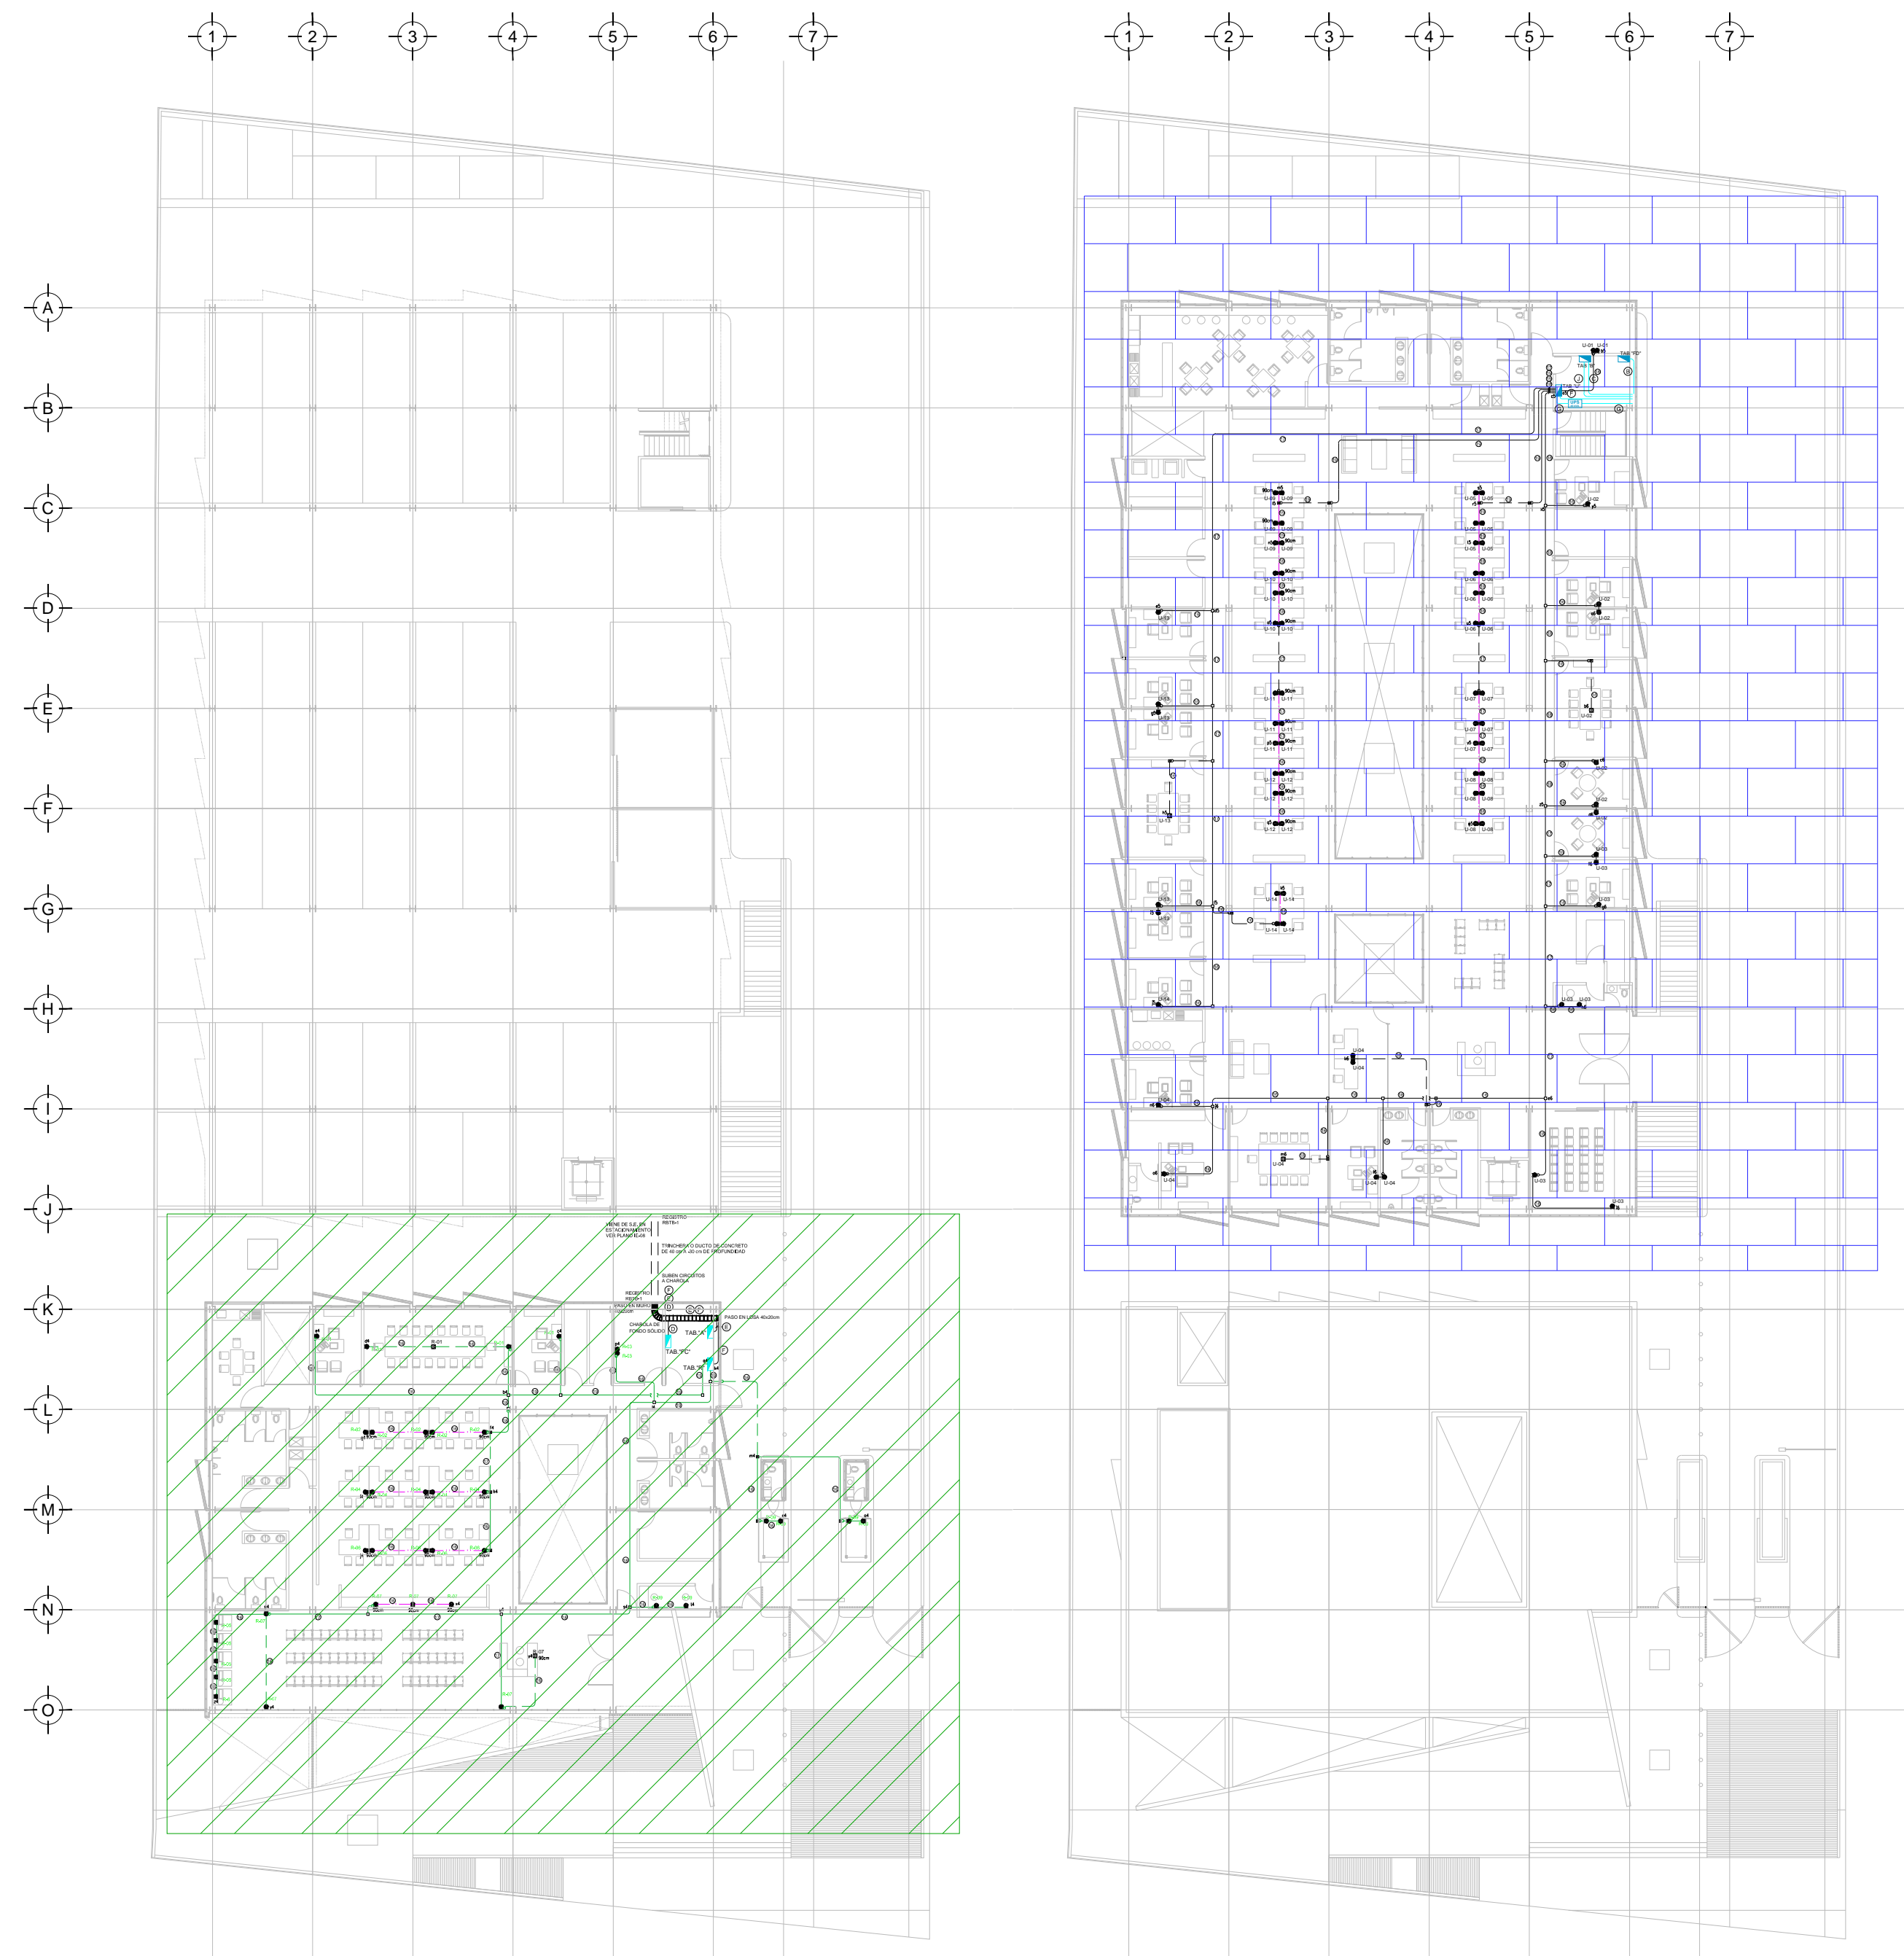

PLANO LLAVE N.P.T. -0.15 mts.  
ESC: 1:300

PLANO LLAVE N.P.T. +0.00 mts. +3.00 mts.  
ESC: 1:300

PLANO APTO PARA CONSTRUCCIÓN