


PROYECTO EJECUTIVO
INSTALACIÓN ELÉCTRICA

PLANOS:
 PLANO LLAVE ILUMINACION DE EMERGENCIA



NÚMERO DEL PLANO:
 A-E-PL-IE-00F-00

UBICACIÓN DEL ARCHIVO:

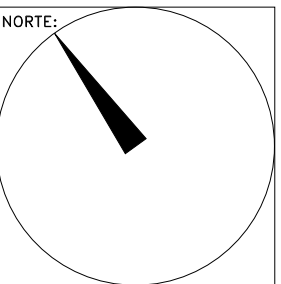

USO ESPECÍFICO DEL PREDIO:

TIPO DE TRÁMITE:

DATOS DEL PROPIETARIO		DATOS GENERALES	
NOMBRE: CALLE: COLONIA: DELEGACIÓN: TELÉFONO: FIRMA:		DATOS DEL PREDIO	
DATOS DEL D.R.O NOMBRE: CEDULA PROFESIONAL: DIRECCIÓN: DELEGACIÓN: TELÉFONO: FIRMA:		USO HABITACIONAL <input type="checkbox"/> UNIFAMILIAR <input type="checkbox"/> PLURIFAMILIAR (CONDOMINIO) <input type="checkbox"/> COMERCIAL <input type="checkbox"/> SERVICIOS <input type="checkbox"/> INDUSTRIAL <input type="checkbox"/>	
CALCULISTA ELÉCTRICO NOMBRE: GUSTAVO ALONSO MELCHOR CASTILLO CÉDULA PROFESIONAL: 5009975 DIRECCIÓN: Río Amacayas S/N. Piso 1. Col. Cuauhtémoc. DELEGACIÓN: Cuauhtémoc, Ciudad de México. TELÉFONO: (044) 55-37-06-30-84 FIRMA:		NORMATIVIDAD CONCEPTO ALTURA MÁXIMA PERMITIDA COEFICIENTE DE OCUPACIÓN DEL SUELO COEFICIENTE DE UTILIZACIÓN DEL SUELO COEFICIENTE DE ABSORCIÓN DEL SUELO PORCENTAJE DEL ÁREA LIBRE RESTRICCIÓN AL FRENTE CAJONES DE ESTACIONAMIENTO RESTRICCIONES DIC. USO DE SUELO	

RIVERO BORRELL - GUTIERREZ ingenor
A R Q U I T E C T O S

DATOS DE LA CONSTRUCCION		SELO	
CONCEPTO	A. CONSTRUIDA	OBRA NUEVA	REGULARIZACION
SOTANO			
PLANTA BAJA			
1er NIVEL			
MEZZANINE			
2do. NIVEL			
3er NIVEL			
VOLADOS			
ESTACIONAMIENTO			
OTROS			
TOTAL DE M ²			
BARBECO ML			
ALINEAMIENTO ML			
DEMOLICION			

ESCALA:
 1:300


COTAS:
 METROS

CLAVE:
IE-00F


SELO

Este plano sustituye a los anteriores


REVISIÓN - 00 02 de Mayo del 2018

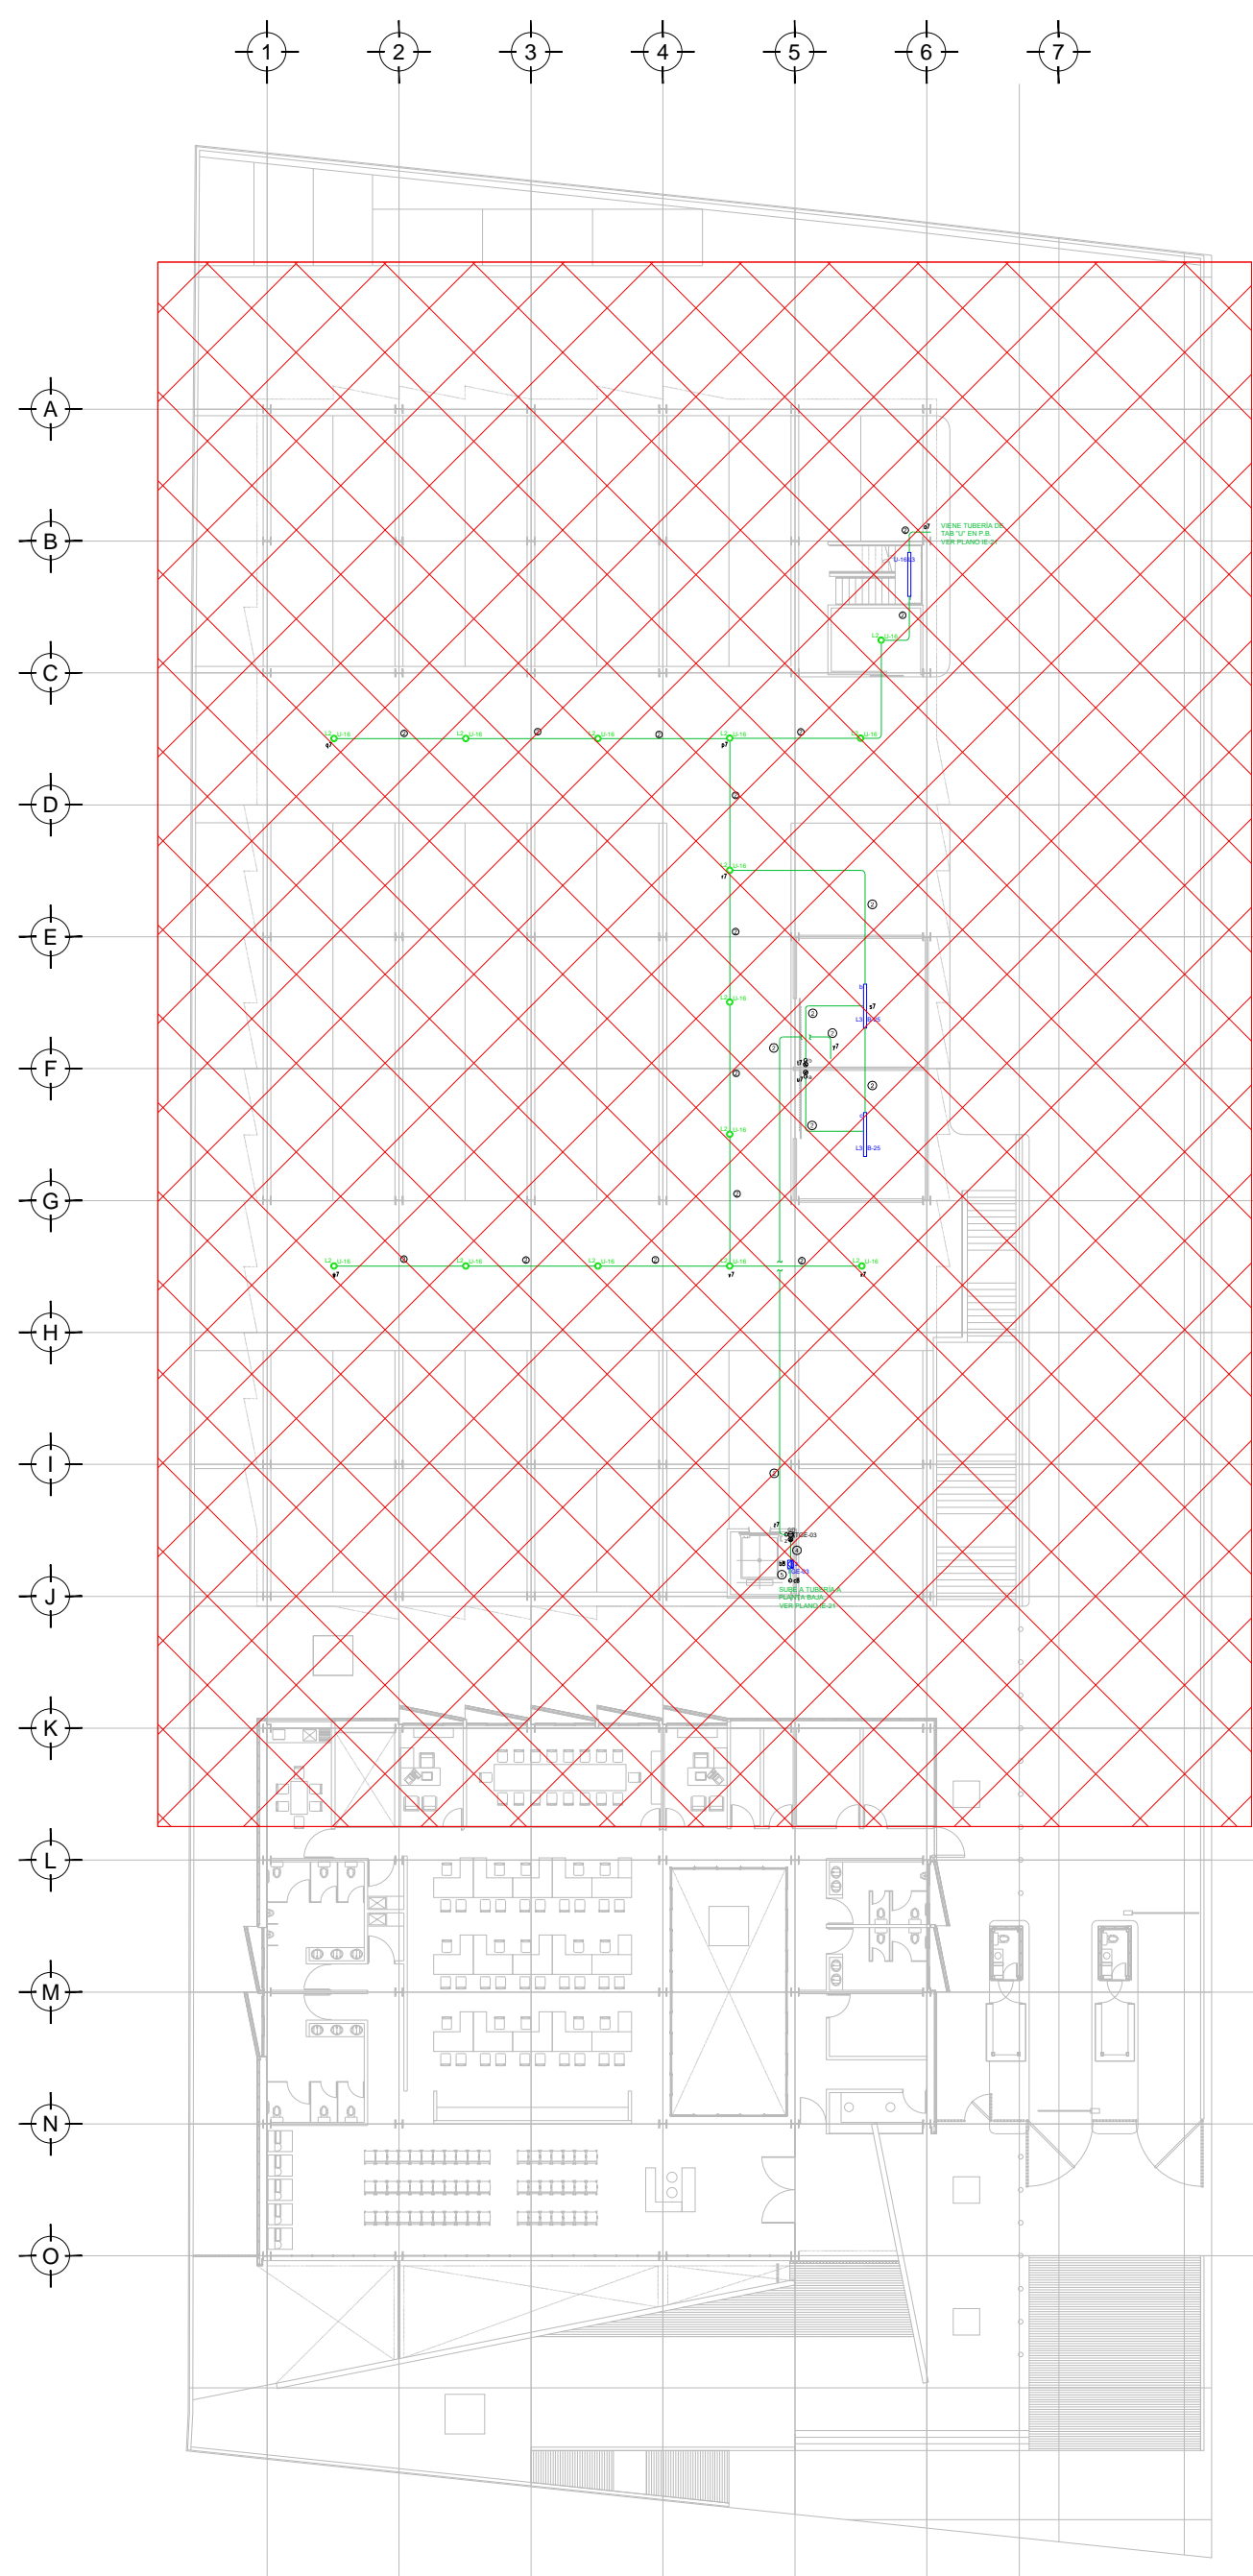

PLANO LLAVE N.P.T. -0.15 mts.
 ESC: 1:300

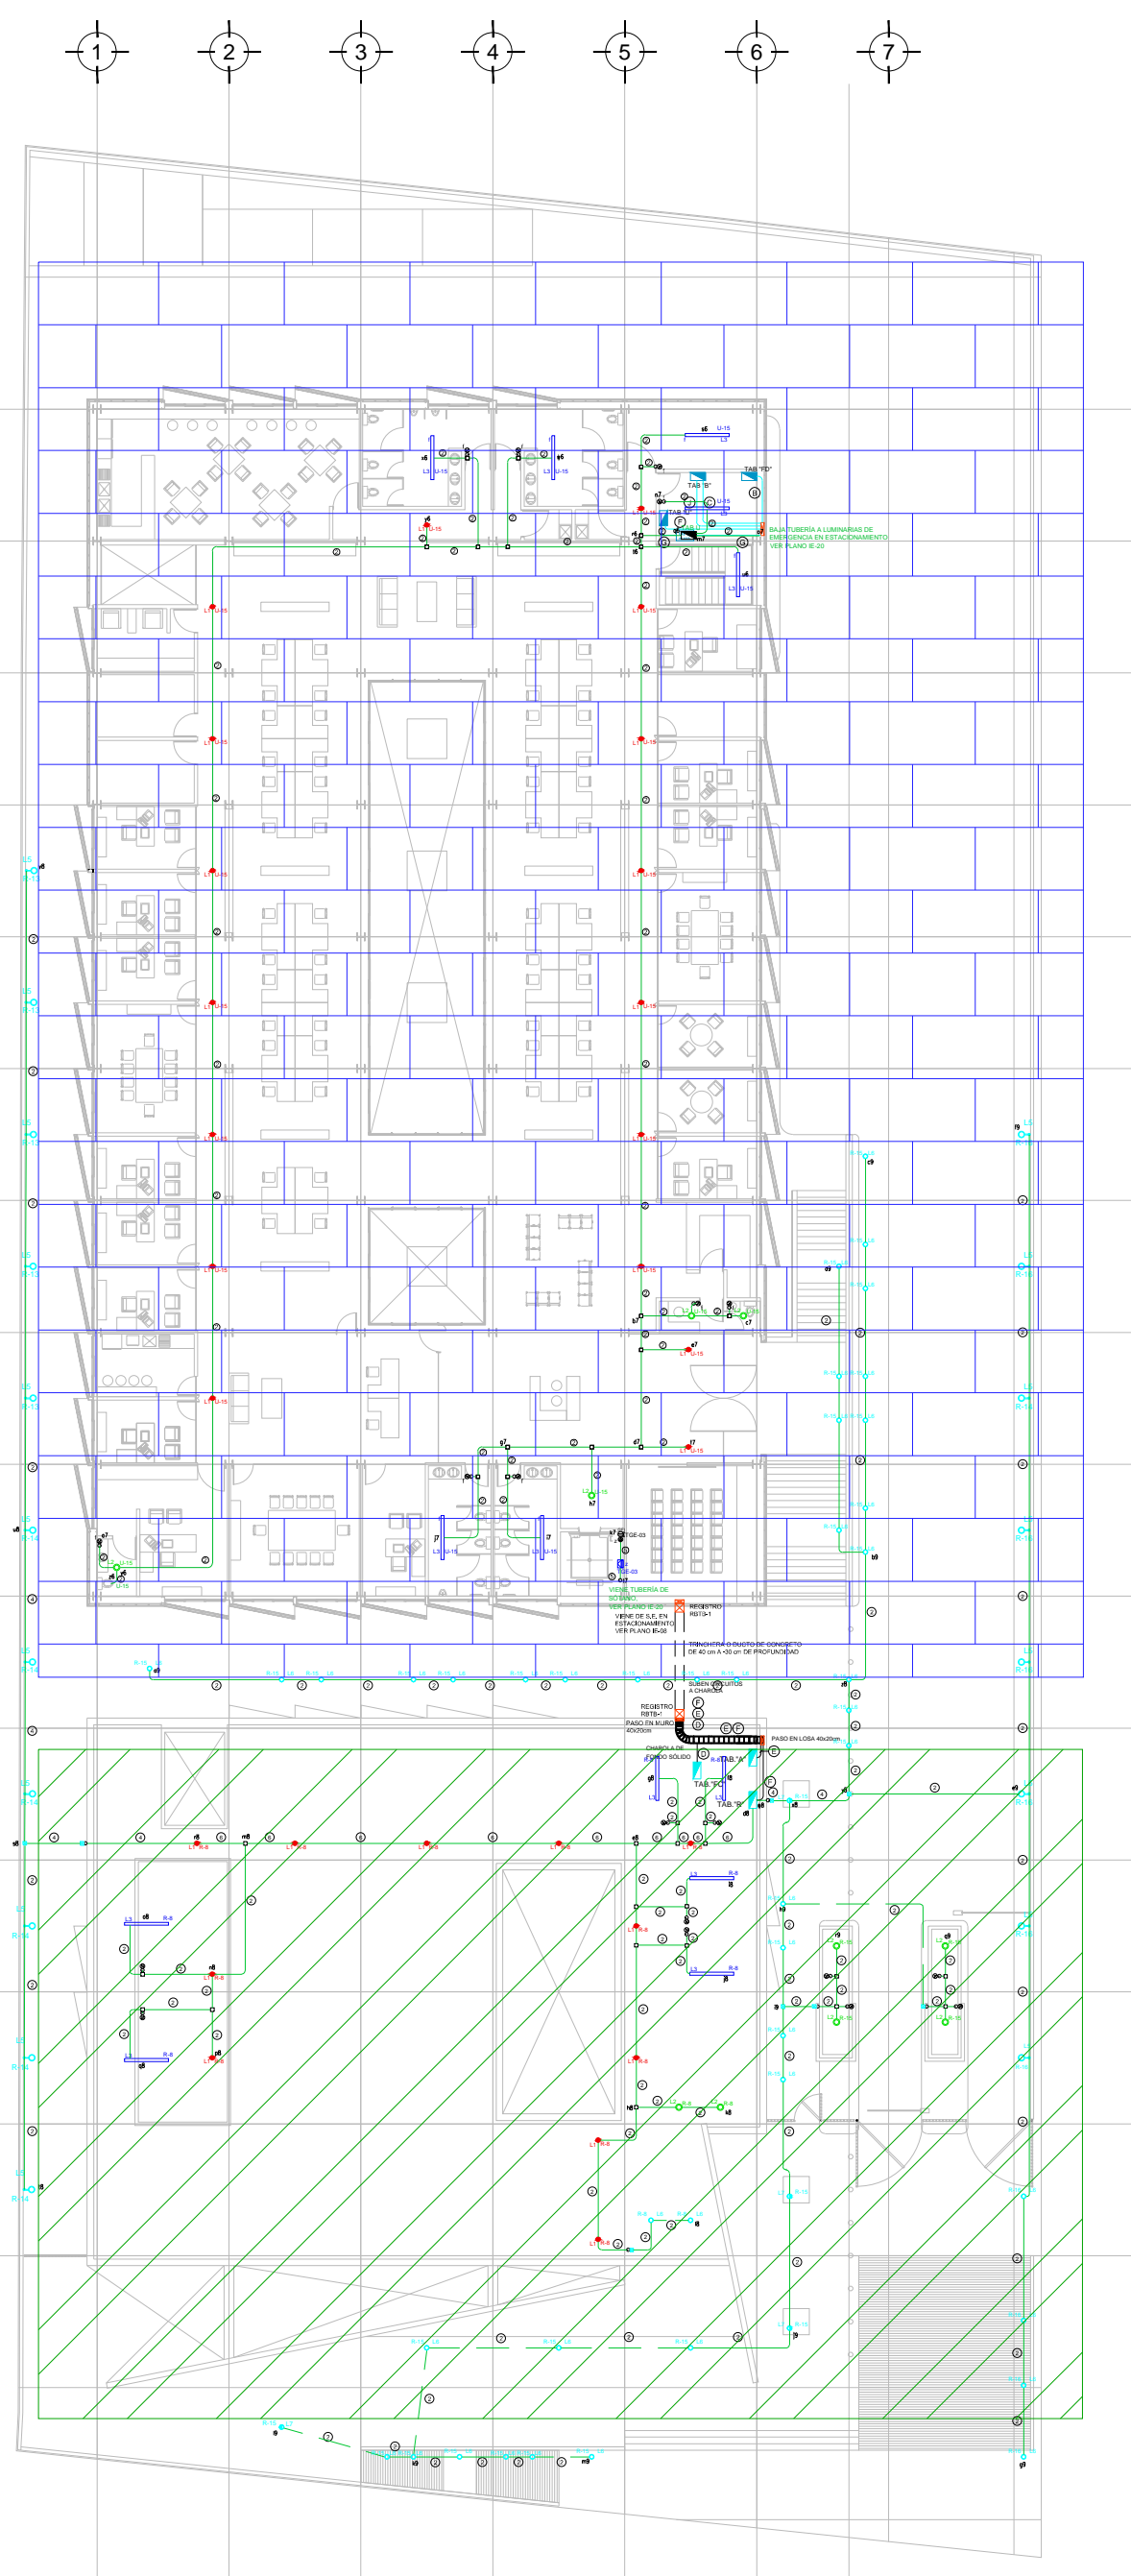

PLANO LLAVE N.P.T. +0.00 mts. +3.00 mts.
 ESC: 1:300

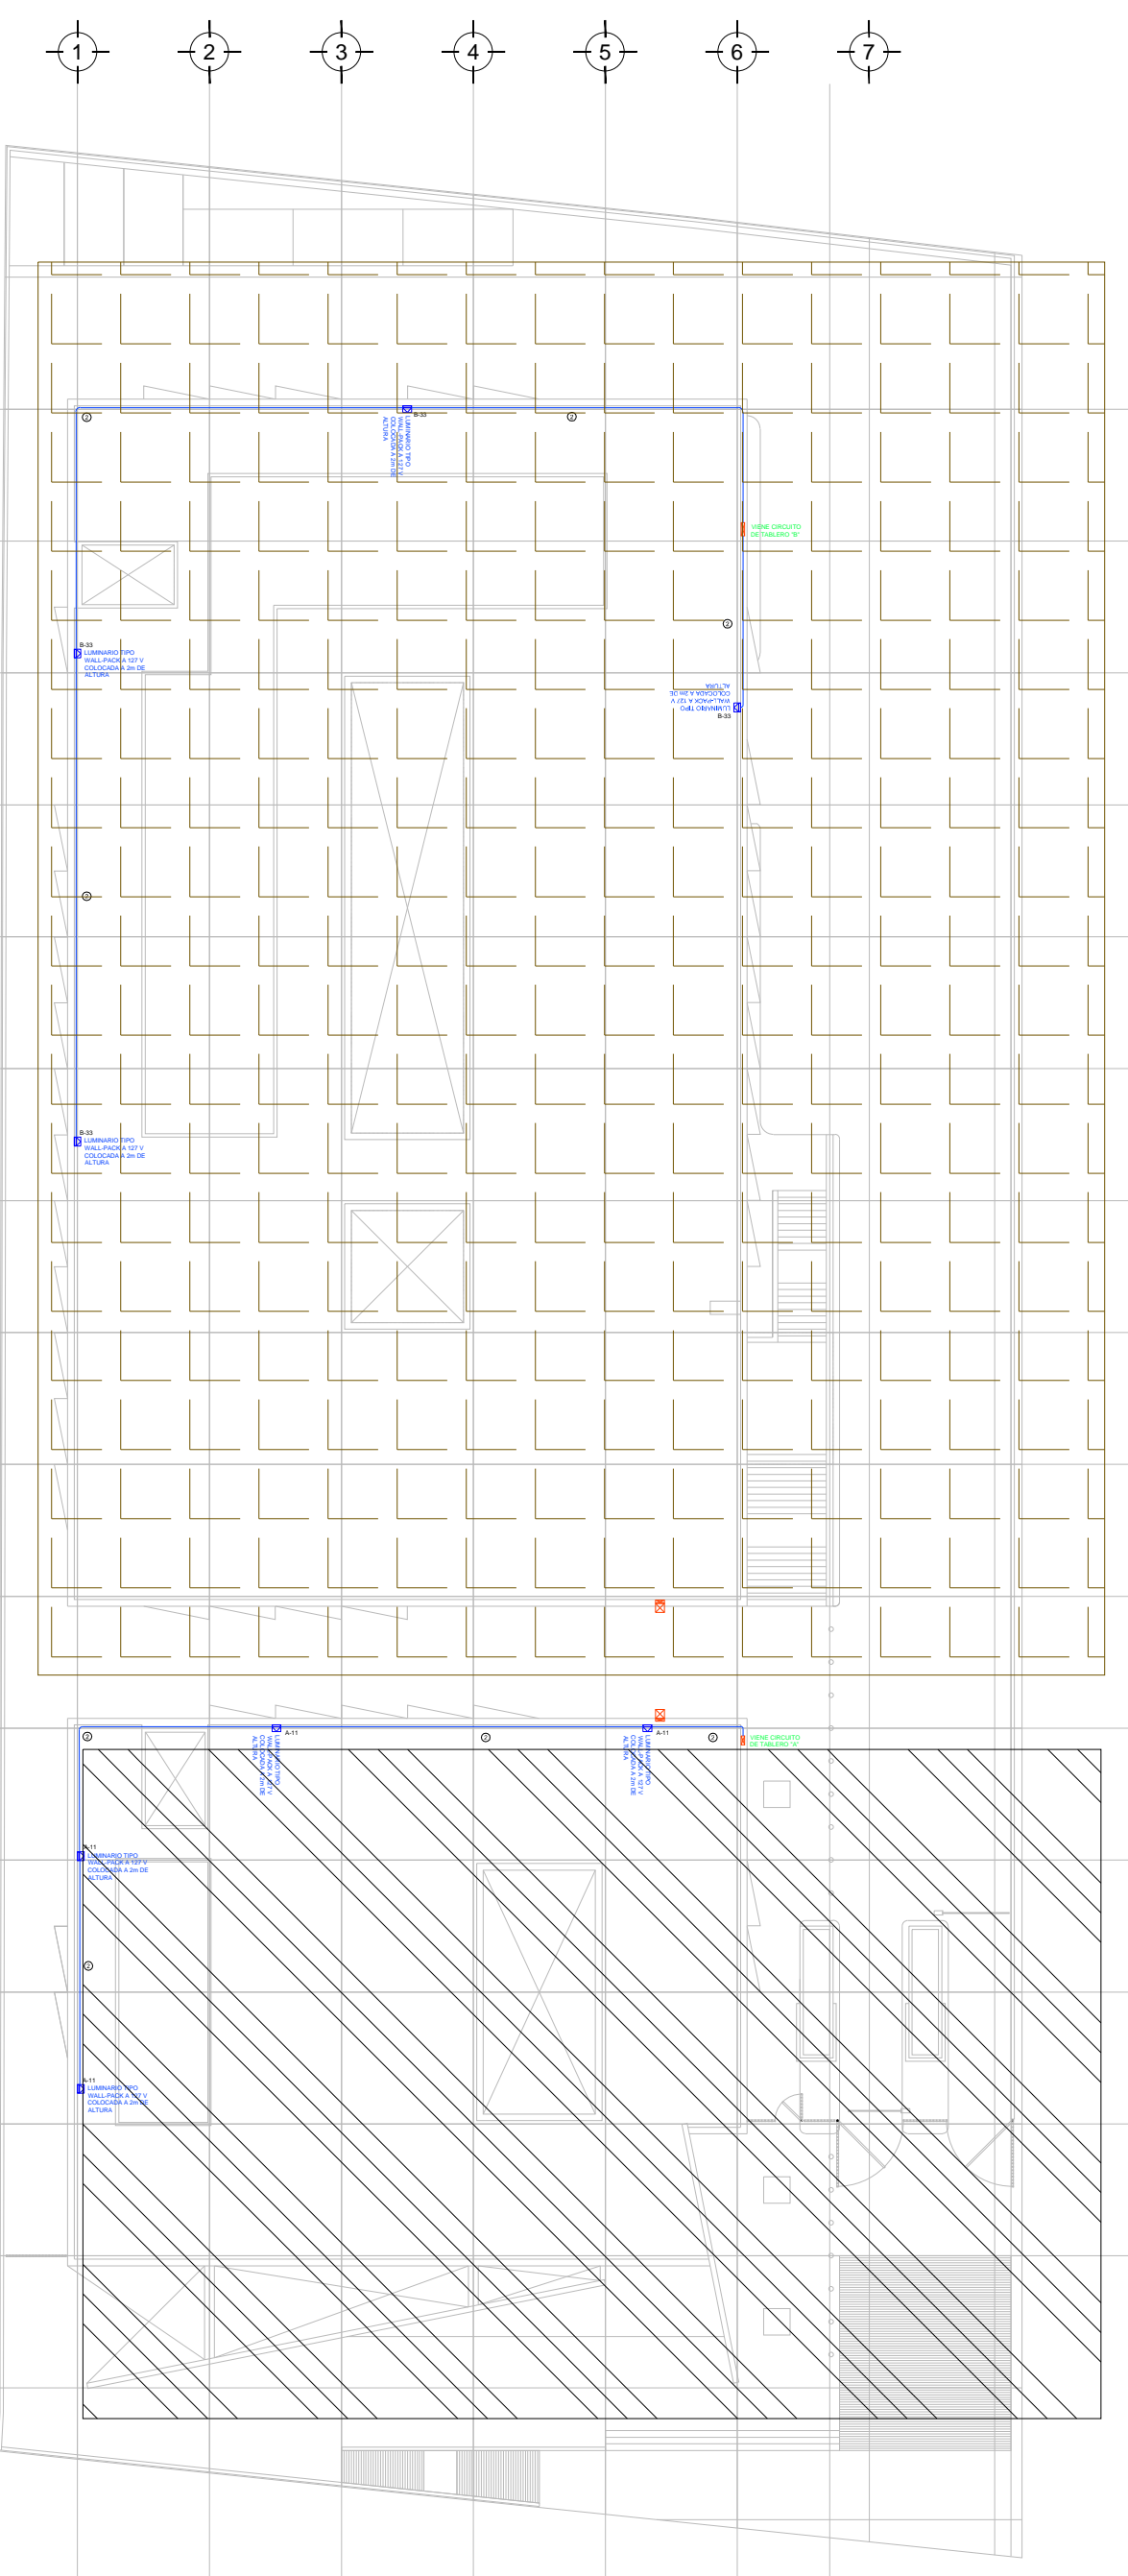

PLANO LLAVE N.P.T. +3.90 mts. +6.90 mts.
 ESC: 1:300

PLANO APTO PARA CONSTRUCCION