

**CENTRO DE SERVICIO INFONAVIT
AGUASCALIENTES**
CALLE BALNEARIOS FRACC. EJIDO DE OJO CALIENTE
MUNICIPIO DE AGUASCALIENTES EDO. DE AGUASCALIENTES


SIMBOLOGÍA 		PROYECTO EJECUTIVO ACABADOS	
PLANOS: ACABADOS		CROQUIS DE LOCALIZACIÓN 	
		NUMERO DEL PLANO: FECHA: 00-00-00 ACOTACION: ESCALA: UBICACION DEL ARCHIVO:	
<p>Placa de granito natural con dimensiones de 60x10cm y 2cm de espesor.</p>			

USO ESPECIFICO DEL PREDIO:
TIPO DE TRAMITE:

DATOS DEL PROPIETARIO NOMBRE: No.: CALLE: COLONIA: DELEGACION: TELEFONO: FIRMA:	DATOS GENERALES <table border="1"> <tr> <th colspan="2">DATOS DEL PREDIO</th> <th>USO</th> </tr> <tr> <td>CLAVE CATASTRAL:</td> <td>AREA: M2. LOTE:</td> <td>HABITACIONAL <input type="checkbox"/></td> </tr> <tr> <td>CONDOMINIO:</td> <td>FONDO: m</td> <td>UNIFAMILIAR <input type="checkbox"/></td> </tr> <tr> <td>MEDIDA DEL FRENTE:</td> <td>No OFICIAL:</td> <td>PLURIFAMILIAR (CONDOMINIO) <input type="checkbox"/></td> </tr> <tr> <td>DIRECCION:</td> <td></td> <td>COMERCIAL <input type="checkbox"/></td> </tr> <tr> <td>CALLE:</td> <td></td> <td>SERVICIOS <input type="checkbox"/></td> </tr> <tr> <td>ENTRE LA CALLE Y LA CALLE:</td> <td></td> <td>INDUSTRIAL <input type="checkbox"/></td> </tr> <tr> <td>COLONIA:</td> <td></td> <td></td> </tr> <tr> <td>DELEGACION:</td> <td></td> <td></td> </tr> <tr> <td>DICTAMEN DE USO DE SUELO</td> <td></td> <td></td> </tr> <tr> <td>No. DE FOLIO:</td> <td>FECHA:</td> <td></td> </tr> </table>	DATOS DEL PREDIO		USO	CLAVE CATASTRAL:	AREA: M2. LOTE:	HABITACIONAL <input type="checkbox"/>	CONDOMINIO:	FONDO: m	UNIFAMILIAR <input type="checkbox"/>	MEDIDA DEL FRENTE:	No OFICIAL:	PLURIFAMILIAR (CONDOMINIO) <input type="checkbox"/>	DIRECCION:		COMERCIAL <input type="checkbox"/>	CALLE:		SERVICIOS <input type="checkbox"/>	ENTRE LA CALLE Y LA CALLE:		INDUSTRIAL <input type="checkbox"/>	COLONIA:			DELEGACION:			DICTAMEN DE USO DE SUELO			No. DE FOLIO:	FECHA:				
DATOS DEL PREDIO		USO																																			
CLAVE CATASTRAL:	AREA: M2. LOTE:	HABITACIONAL <input type="checkbox"/>																																			
CONDOMINIO:	FONDO: m	UNIFAMILIAR <input type="checkbox"/>																																			
MEDIDA DEL FRENTE:	No OFICIAL:	PLURIFAMILIAR (CONDOMINIO) <input type="checkbox"/>																																			
DIRECCION:		COMERCIAL <input type="checkbox"/>																																			
CALLE:		SERVICIOS <input type="checkbox"/>																																			
ENTRE LA CALLE Y LA CALLE:		INDUSTRIAL <input type="checkbox"/>																																			
COLONIA:																																					
DELEGACION:																																					
DICTAMEN DE USO DE SUELO																																					
No. DE FOLIO:	FECHA:																																				
DATOS DEL D.R.O NOMBRE: XX CEDULA PROFESIONAL: XX DIRECCION: XX DELEGACION: XX TELEFONO: XX FIRMA:	CORRESPBLE. INGENIERIAS NOMBRE: XX CEDULA PROFESIONAL: XX DIRECCION: XX DELEGACION: XX TELEFONO: XX FIRMA:																																				
DATOS DEL D.R.O NOMBRE: .. CEDULA PROFESIONAL: .. DIRECCION: .. COL. DELEGACION: TELEFONO: FIRMA:	NORMATIVIDAD <table border="1"> <thead> <tr> <th>CONCEPTO</th> <th>NORMA</th> <th>PROYECTO</th> <th>DEF.</th> </tr> </thead> <tbody> <tr><td>ALTURA MAXIMA PERMITIDA</td><td></td><td></td><td></td></tr> <tr><td>COEFICIENTE DE OCUPACION DEL SUELO</td><td></td><td></td><td></td></tr> <tr><td>COEFICIENTE DE UTILIZACION DEL SUELO</td><td></td><td></td><td></td></tr> <tr><td>COEFICIENTE DE ABSORCION DEL SUELO</td><td></td><td></td><td></td></tr> <tr><td>PORCENTAJE DEL AREA LIBRE</td><td></td><td></td><td></td></tr> <tr><td>RESTRICCION AL FRENTE</td><td></td><td></td><td></td></tr> <tr><td>CAJONES DE ESTACIONAMIENTO</td><td></td><td></td><td></td></tr> <tr><td>RESTRICCIONES DIC. USO DE SUELO</td><td></td><td></td><td></td></tr> </tbody> </table>	CONCEPTO	NORMA	PROYECTO	DEF.	ALTURA MAXIMA PERMITIDA				COEFICIENTE DE OCUPACION DEL SUELO				COEFICIENTE DE UTILIZACION DEL SUELO				COEFICIENTE DE ABSORCION DEL SUELO				PORCENTAJE DEL AREA LIBRE				RESTRICCION AL FRENTE				CAJONES DE ESTACIONAMIENTO				RESTRICCIONES DIC. USO DE SUELO			
CONCEPTO	NORMA	PROYECTO	DEF.																																		
ALTURA MAXIMA PERMITIDA																																					
COEFICIENTE DE OCUPACION DEL SUELO																																					
COEFICIENTE DE UTILIZACION DEL SUELO																																					
COEFICIENTE DE ABSORCION DEL SUELO																																					
PORCENTAJE DEL AREA LIBRE																																					
RESTRICCION AL FRENTE																																					
CAJONES DE ESTACIONAMIENTO																																					
RESTRICCIONES DIC. USO DE SUELO																																					

**RIVERO BORRELL - GUTIERREZ
ARQUITECTOS**

DATOS DE LA CONSTRUCCION <table border="1"> <thead> <tr> <th>CONCEPTO</th> <th>A. CONSTRUIDA</th> <th>OBSA NUEVA</th> <th>REGULARIZACION</th> <th>RECONSTRUCCION</th> <th>FECHA</th> <th>METROS</th> </tr> </thead> <tbody> <tr><td>SOTANO</td><td></td><td></td><td></td><td></td><td></td><td></td></tr> <tr><td>PLANTA BAJA</td><td></td><td></td><td></td><td></td><td></td><td></td></tr> <tr><td>1er NIVEL</td><td></td><td></td><td></td><td></td><td></td><td></td></tr> <tr><td>MEZZANINE</td><td></td><td></td><td></td><td></td><td></td><td></td></tr> <tr><td>2do. NIVEL</td><td></td><td></td><td></td><td></td><td></td><td></td></tr> <tr><td>3er NIVEL</td><td></td><td></td><td></td><td></td><td></td><td></td></tr> <tr><td>VOLADOS</td><td></td><td></td><td></td><td></td><td></td><td></td></tr> <tr><td>ESTACIONAMIENTO</td><td></td><td></td><td></td><td></td><td></td><td></td></tr> <tr><td>OTROS:</td><td></td><td></td><td></td><td></td><td></td><td></td></tr> <tr><td>TOTAL DE M²</td><td></td><td></td><td></td><td></td><td></td><td></td></tr> <tr><td>BARDEO ML</td><td></td><td></td><td></td><td></td><td></td><td></td></tr> <tr><td>ALINEAMIENTO ML</td><td></td><td></td><td></td><td></td><td></td><td></td></tr> <tr><td>DEMOLICION</td><td></td><td></td><td></td><td></td><td></td><td></td></tr> </tbody> </table>	CONCEPTO	A. CONSTRUIDA	OBSA NUEVA	REGULARIZACION	RECONSTRUCCION	FECHA	METROS	SOTANO							PLANTA BAJA							1er NIVEL							MEZZANINE							2do. NIVEL							3er NIVEL							VOLADOS							ESTACIONAMIENTO							OTROS:							TOTAL DE M ²							BARDEO ML							ALINEAMIENTO ML							DEMOLICION							SELO SELO ESCALA: 1 : 100 COTAS: METROS CLAVE: AC-07 Este plano sustituye a los anteriores REVISIÓN - 00 / 21 febrero 2018
CONCEPTO	A. CONSTRUIDA	OBSA NUEVA	REGULARIZACION	RECONSTRUCCION	FECHA	METROS	
SOTANO	
PLANTA BAJA	
1er NIVEL	
MEZZANINE	
2do. NIVEL	
3er NIVEL	
VOLADOS	
ESTACIONAMIENTO	
OTROS:	
TOTAL DE M ²	
BARDEO ML	
ALINEAMIENTO ML	
DEMOLICION	

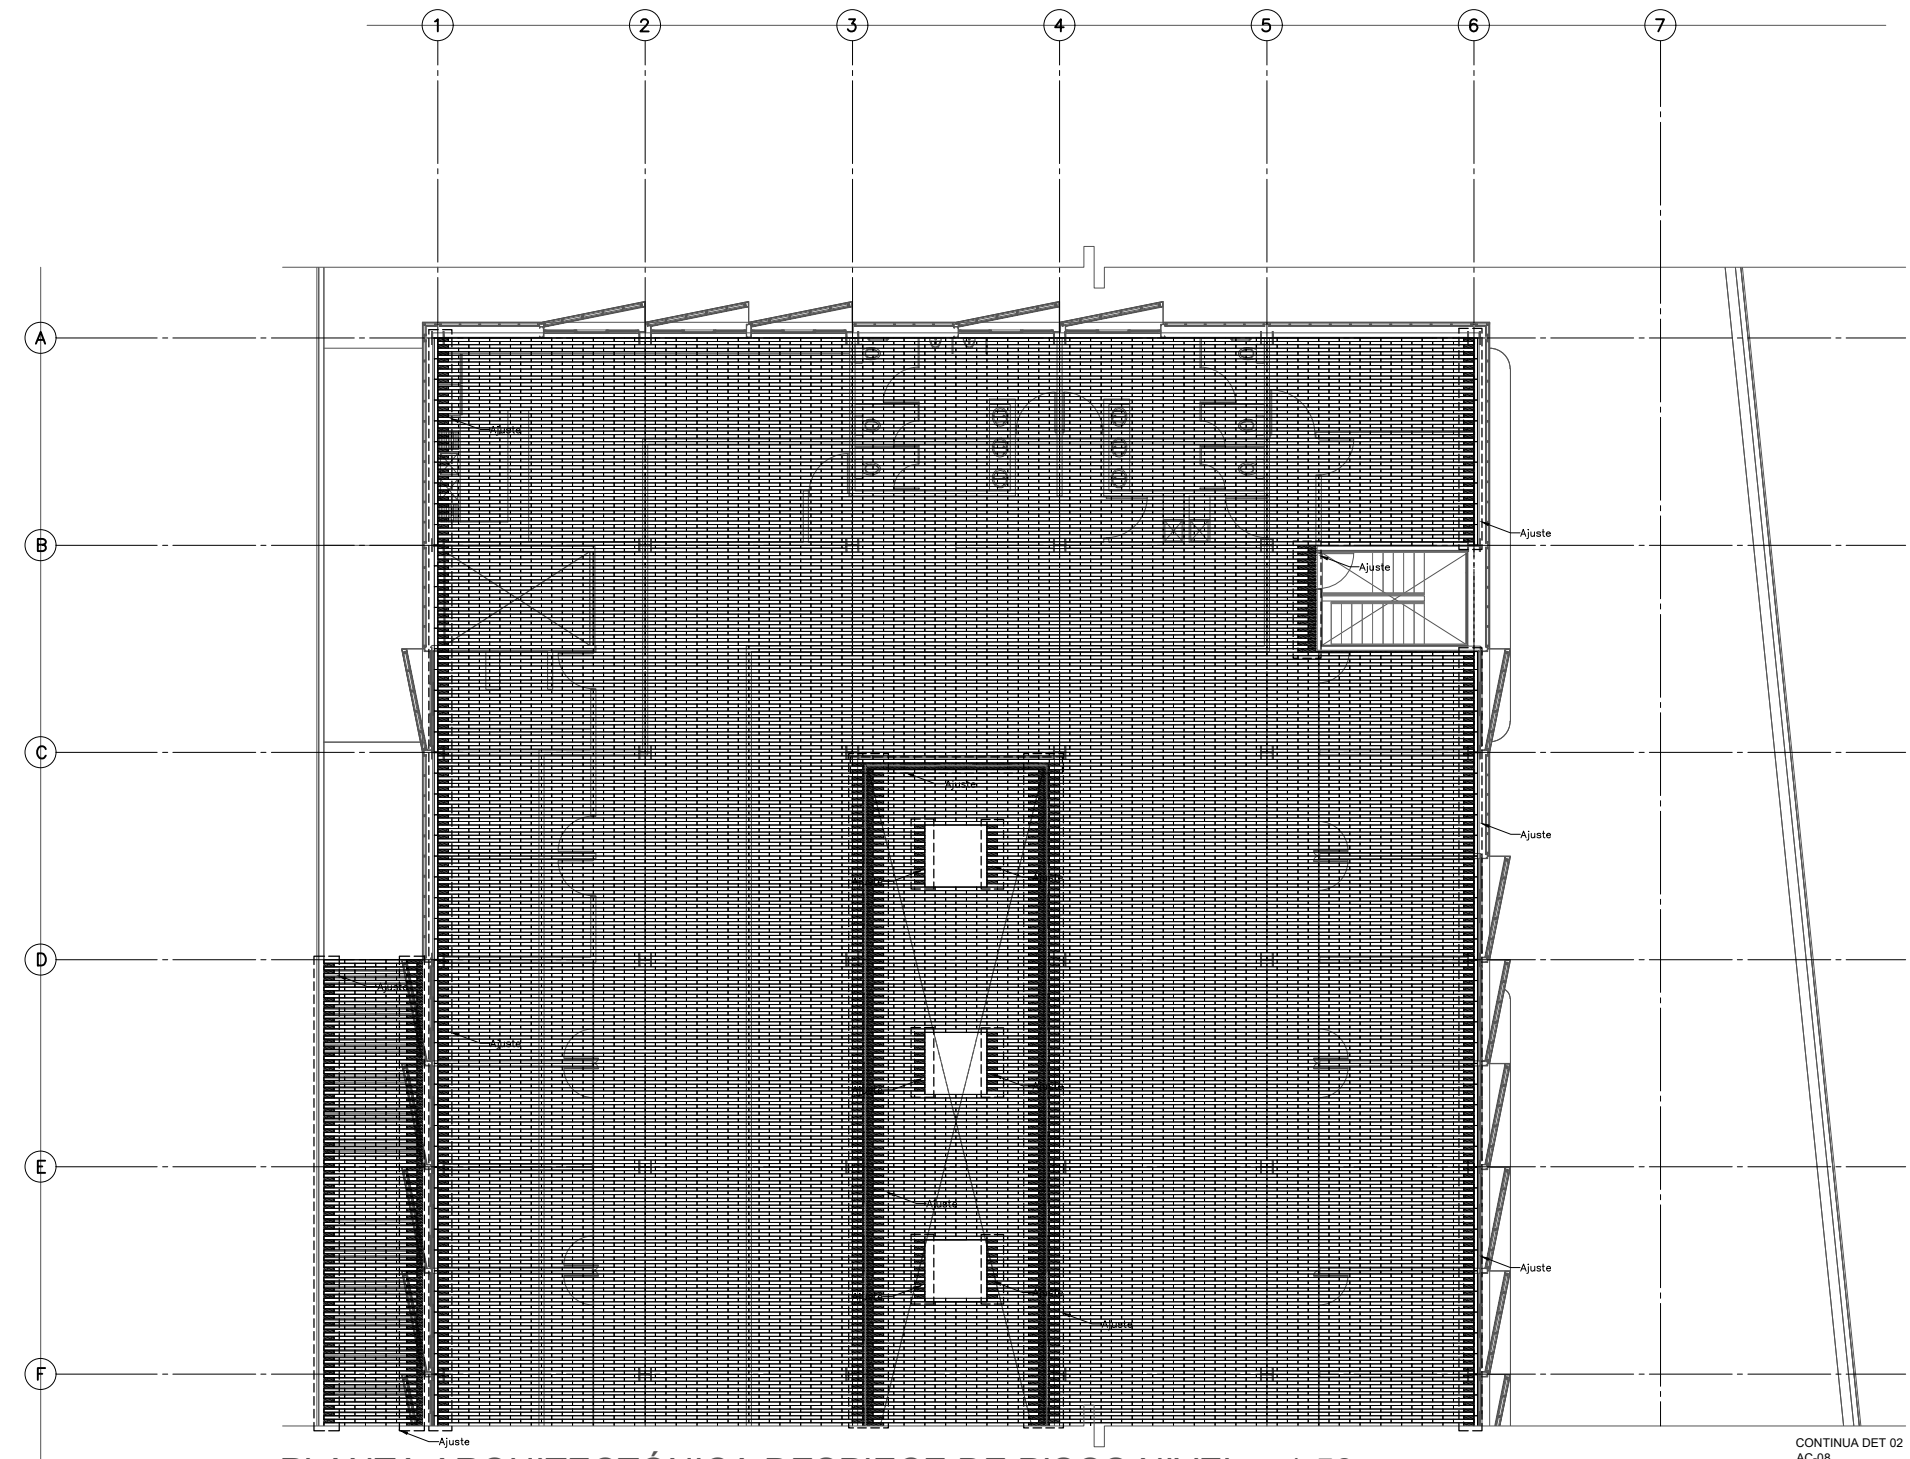

PLANTA ARQUITECTÓNICA DESPIECE DE PISOS NIVEL + 1.50
DETALLE 01

CONTINUA DET 02
AC-08