

**CENTRO DE SERVICIO INFONAVIT
AGUASCALIENTES**
**CALLE BALNEARIOS FRACC. EJIDO DE OJO CALIENTE
MUNICIPIO DE AGUASCALIENTES EDO. DE AGUASCALIENTES**


SIMBOLOGÍA <small>Placa de granito gris natural con dimensiones de 60x10cm con 2cm de espesor, asentado con mortero cemento arena 1:4</small> <small>Placa de ajuste</small>		PROYECTO EJECUTIVO ACABADOS	
		PROYECTO EJECUTIVO ACABADOS	
		PROYECTO EJECUTIVO ACABADOS	
		PROYECTO EJECUTIVO ACABADOS	
<small>Placa de granito natural con dimensiones de 60x10cm y 2cm de espesor.</small>			

USO ESPECIFICO DEL PREDIO:
TIPO DE TRAMITE:

DATOS DEL PROPIETARIO NOMBRE: No.: CALLE: COLOMIA: DELEGACION: TELEFONO: FIRMA:		DATOS GENERALES	
DATOS DEL D.R.O NOMBRE: XX CEDULA PROFESIONAL: XX DIRECCION: XX DELEGACION: XX TELEFONO: XX FIRMA:		<table border="1"> <tr> <th colspan="2">DATOS DEL PREDIO</th> <th colspan="2">USO</th> </tr> <tr> <td>CLAVE CATASTRAL:</td> <td>AREA: M2.</td> <td>HABITACIONAL</td> <td><input type="checkbox"/></td> </tr> <tr> <td>CONDOMINIO:</td> <td>LOTE:</td> <td>UNIFAMILIAR</td> <td><input type="checkbox"/></td> </tr> <tr> <td>MEDIDA DEL FRENTE:</td> <td>FONDO: m</td> <td>PLURIFAMILIAR (CONDOMINIO)</td> <td><input type="checkbox"/></td> </tr> <tr> <td>DIRECCION:</td> <td>No OFICIAL:</td> <td>COMERCIAL</td> <td><input type="checkbox"/></td> </tr> <tr> <td>CALLE:</td> <td></td> <td>SERVICIOS</td> <td><input type="checkbox"/></td> </tr> <tr> <td>ENTRE LA CALLE Y LA CALLE:</td> <td></td> <td>INDUSTRIAL</td> <td><input type="checkbox"/></td> </tr> <tr> <td>COLOMIA:</td> <td></td> <td></td> <td></td> </tr> <tr> <td>DELEGACION:</td> <td></td> <td></td> <td></td> </tr> <tr> <td>DICTAMEN DE USO DE SUELO</td> <td></td> <td></td> <td></td> </tr> <tr> <td>No. DE FOLIO:</td> <td>FECHA:</td> <td></td> <td></td> </tr> </table>		DATOS DEL PREDIO		USO		CLAVE CATASTRAL:	AREA: M2.	HABITACIONAL	<input type="checkbox"/>	CONDOMINIO:	LOTE:	UNIFAMILIAR	<input type="checkbox"/>	MEDIDA DEL FRENTE:	FONDO: m	PLURIFAMILIAR (CONDOMINIO)	<input type="checkbox"/>	DIRECCION:	No OFICIAL:	COMERCIAL	<input type="checkbox"/>	CALLE:		SERVICIOS	<input type="checkbox"/>	ENTRE LA CALLE Y LA CALLE:		INDUSTRIAL	<input type="checkbox"/>	COLOMIA:				DELEGACION:				DICTAMEN DE USO DE SUELO				No. DE FOLIO:	FECHA:		
DATOS DEL PREDIO		USO	
CLAVE CATASTRAL:	AREA: M2.	HABITACIONAL	<input type="checkbox"/>	
CONDOMINIO:	LOTE:	UNIFAMILIAR	<input type="checkbox"/>	
MEDIDA DEL FRENTE:	FONDO: m	PLURIFAMILIAR (CONDOMINIO)	<input type="checkbox"/>	
DIRECCION:	No OFICIAL:	COMERCIAL	<input type="checkbox"/>	
CALLE:		SERVICIOS	<input type="checkbox"/>	
ENTRE LA CALLE Y LA CALLE:		INDUSTRIAL	<input type="checkbox"/>	
COLOMIA:	
DELEGACION:	
DICTAMEN DE USO DE SUELO	
No. DE FOLIO:	FECHA:	
CORRESPBLE. INGENIERIAS NOMBRE: XX CEDULA PROFESIONAL: XX DIRECCION: XX DELEGACION: XX TELEFONO: XX FIRMA:		NORMATIVIDAD	
DATOS DEL D.R.O NOMBRE: .. CEDULA PROFESIONAL: .. DIRECCION: .. COL. DELEGACION: TELEFONO: FIRMA:		<table border="1"> <thead> <tr> <th>CONCEPTO</th> <th>NORMA</th> <th>PROYECTO</th> <th>DEF.</th> </tr> </thead> <tbody> <tr> <td>ALTURA MAXIMA PERMITIDA</td> <td></td> <td></td> <td></td> </tr> <tr> <td>COEFICIENTE DE OCUPACION DEL SUELO</td> <td></td> <td></td> <td></td> </tr> <tr> <td>COEFICIENTE DE UTILIZACION DEL SUELO</td> <td></td> <td></td> <td></td> </tr> <tr> <td>COEFICIENTE DE ABSORCION DEL SUELO</td> <td></td> <td></td> <td></td> </tr> <tr> <td>PORCENTAJE DEL AREA LIBRE</td> <td></td> <td></td> <td></td> </tr> <tr> <td>RESTRICCION AL FRENTE</td> <td></td> <td></td> <td></td> </tr> <tr> <td>CAJONES DE ESTACIONAMIENTO</td> <td></td> <td></td> <td></td> </tr> <tr> <td>RESTRICCIONES DIC. USO DE SUELO</td> <td></td> <td></td> <td></td> </tr> </tbody> </table>		CONCEPTO	NORMA	PROYECTO	DEF.	ALTURA MAXIMA PERMITIDA				COEFICIENTE DE OCUPACION DEL SUELO				COEFICIENTE DE UTILIZACION DEL SUELO				COEFICIENTE DE ABSORCION DEL SUELO				PORCENTAJE DEL AREA LIBRE				RESTRICCION AL FRENTE				CAJONES DE ESTACIONAMIENTO				RESTRICCIONES DIC. USO DE SUELO											
CONCEPTO	NORMA	PROYECTO	DEF.	
ALTURA MAXIMA PERMITIDA	
COEFICIENTE DE OCUPACION DEL SUELO	
COEFICIENTE DE UTILIZACION DEL SUELO	
COEFICIENTE DE ABSORCION DEL SUELO	
PORCENTAJE DEL AREA LIBRE	
RESTRICCION AL FRENTE	
CAJONES DE ESTACIONAMIENTO	
RESTRICCIONES DIC. USO DE SUELO	

**RIVERO BORRELL - GUTIERREZ
ARQUITECTOS**

DATOS DE LA CONSTRUCCION		SELO	
<table border="1"> <thead> <tr> <th>CONCEPTO</th> <th>A. CONSTRUIDA</th> <th>OBRA NUEVA</th> <th>REGULARIZACION</th> <th>RECONSTRUCCION</th> <th>RECONSTRUCCION</th> </tr> <tr> <th></th> <th>Nº LIC</th> <th>FECHA</th> <th>METROS</th> <th></th> <th></th> </tr> </thead> <tbody> <tr> <td>SOTANO</td> <td></td> <td></td> <td></td> <td></td> <td></td> </tr> <tr> <td>PLANTA BAJA</td> <td></td> <td></td> <td></td> <td></td> <td></td> </tr> <tr> <td>1er NIVEL</td> <td></td> <td></td> <td></td> <td></td> <td></td> </tr> <tr> <td>MEZZANINE</td> <td></td> <td></td> <td></td> <td></td> <td></td> </tr> <tr> <td>2do. NIVEL</td> <td></td> <td></td> <td></td> <td></td> <td></td> </tr> <tr> <td>3er NIVEL</td> <td></td> <td></td> <td></td> <td></td> <td></td> </tr> <tr> <td>VOLADOS</td> <td></td> <td></td> <td></td> <td></td> <td></td> </tr> <tr> <td>ESTACIONAMIENTO</td> <td></td> <td></td> <td></td> <td></td> <td></td> </tr> <tr> <td>OTROS</td> <td></td> <td></td> <td></td> <td></td> <td></td> </tr> <tr> <td>TOTAL DE M²</td> <td></td> <td></td> <td></td> <td></td> <td></td> </tr> <tr> <td>BARREDO ML</td> <td></td> <td></td> <td></td> <td></td> <td></td> </tr> <tr> <td>ALINEAMIENTO ML</td> <td></td> <td></td> <td></td> <td></td> <td></td> </tr> <tr> <td>DEMOLICION</td> <td></td> <td></td> <td></td> <td></td> <td></td> </tr> </tbody> </table>			CONCEPTO	A. CONSTRUIDA	OBRA NUEVA	REGULARIZACION	RECONSTRUCCION	RECONSTRUCCION		Nº LIC	FECHA	METROS			SOTANO						PLANTA BAJA						1er NIVEL						MEZZANINE						2do. NIVEL						3er NIVEL						VOLADOS						ESTACIONAMIENTO						OTROS						TOTAL DE M ²						BARREDO ML						ALINEAMIENTO ML						DEMOLICION				
CONCEPTO	A. CONSTRUIDA	OBRA NUEVA	REGULARIZACION	RECONSTRUCCION	RECONSTRUCCION	
	Nº LIC	FECHA	METROS	
SOTANO	
PLANTA BAJA	
1er NIVEL	
MEZZANINE	
2do. NIVEL	
3er NIVEL	
VOLADOS	
ESTACIONAMIENTO	
OTROS	
TOTAL DE M ²	
BARREDO ML	
ALINEAMIENTO ML	
DEMOLICION	
ESCALA: 1 : 100		SELO	
COTAS: METROS	
CLAVE: AC-08	
Este plano sustituye a los anteriores REVISIÓN - 00 / 21 febrero 2018	

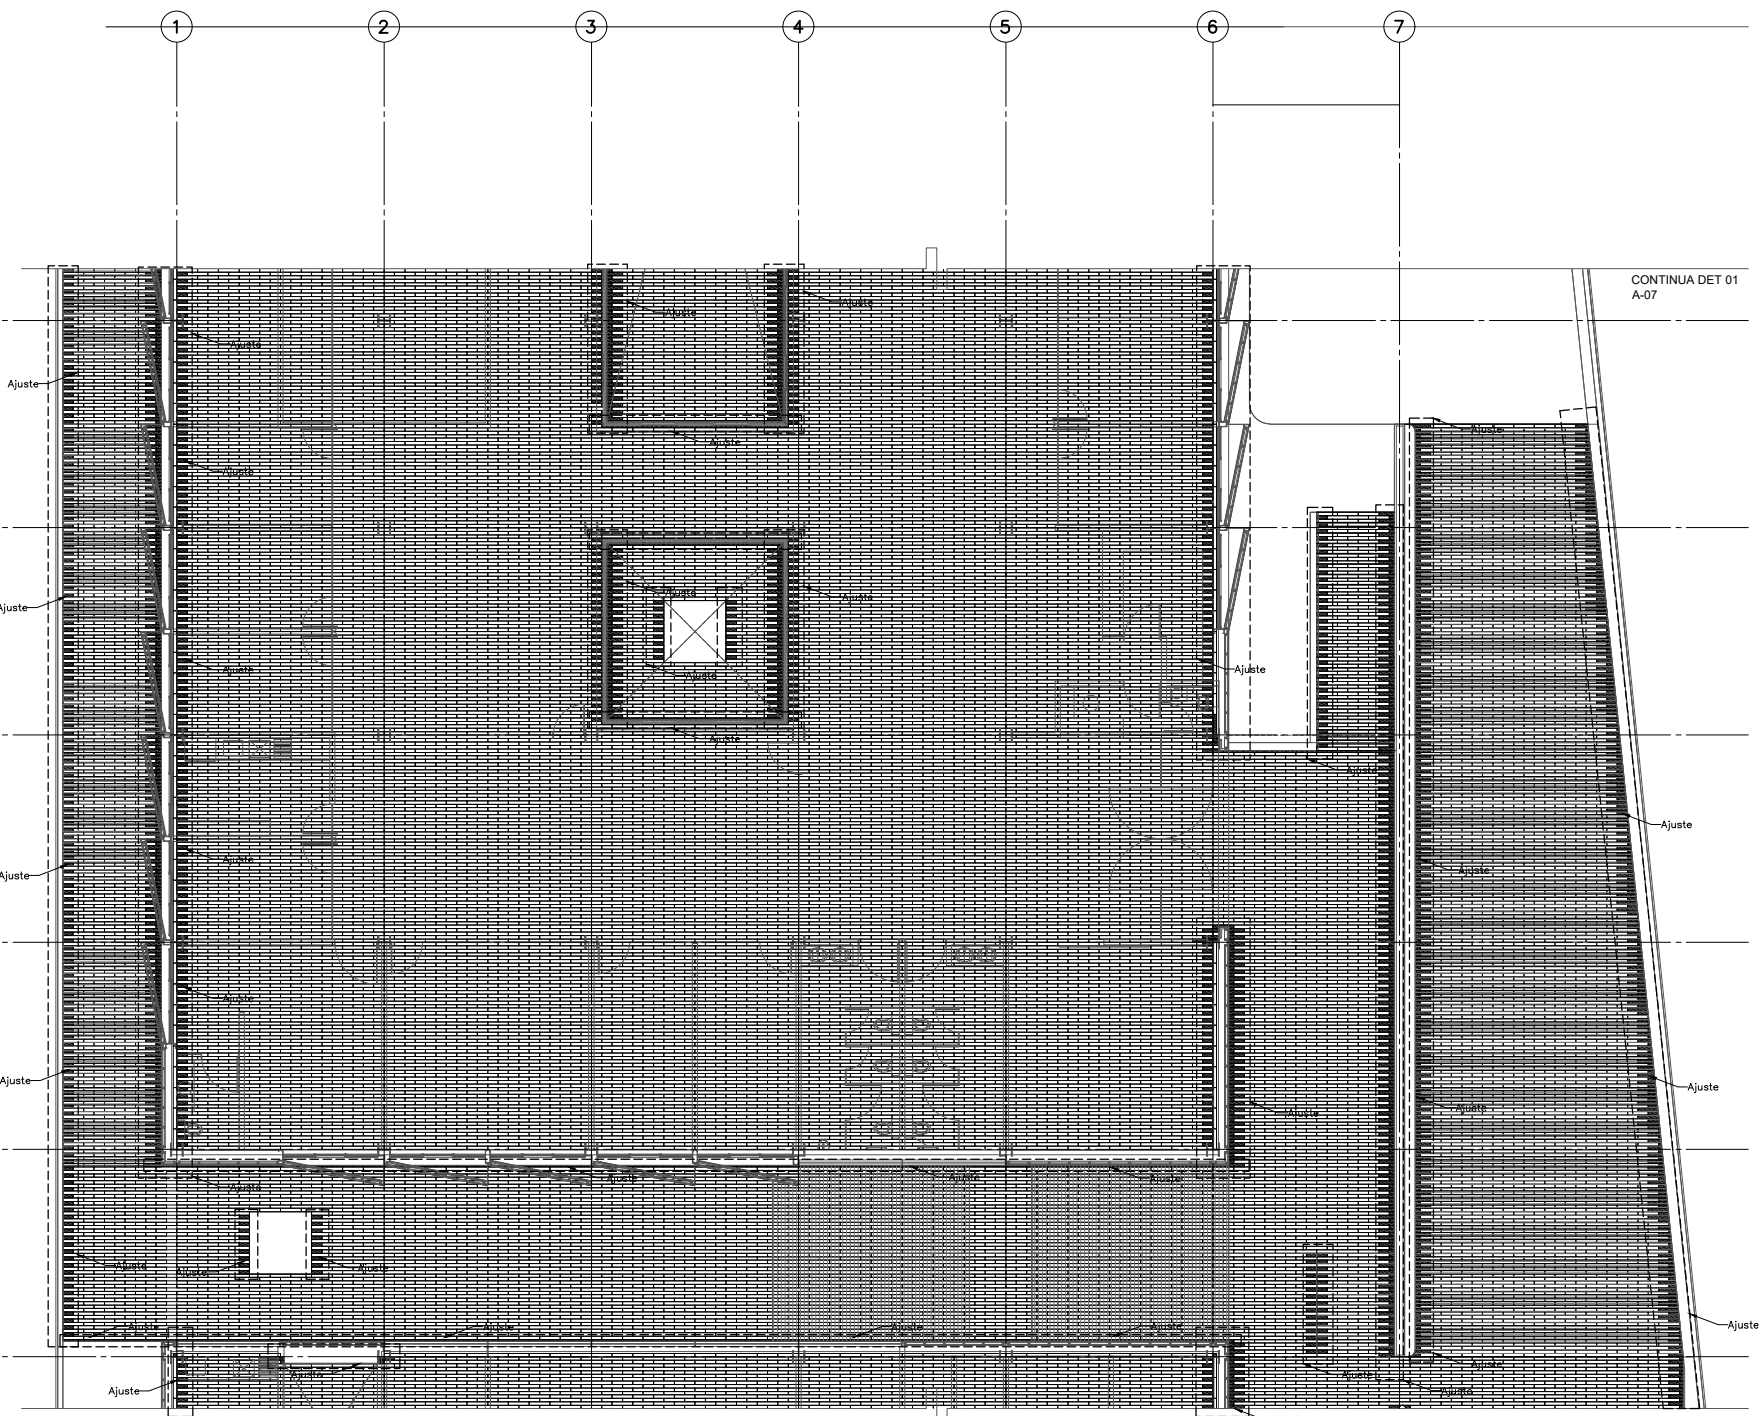

**PLANTA ARQUITECTÓNICA DESPIECE DE PISOS NIVEL + 1.50
DETALLE 02**

CONTINUA DET 01
A-07

CONTINUA DET 03
AC-09