


CENTRO DE SERV. INFONAVIT Y DELEGACIÓN CESI / DELEGACIÓN / AGUASCALIENTES

CALLE BALNEARIOS FRACC. EJIDO DE OJO CALIENTE MUNICIPIO DE AGUASCALIENTES EDO. DE AGUASCALIENTES

PROYECTO EJECUTIVO INSTALACIÓN SANITARIA

- NOTAS
- LA UBICACION DEL COLECTOR MARGINAL SE TENDRA QUE CONFIRMAR DE ACUERDO A LA FACTIBILIDAD.
 - TODAS LAS INSTALACIONES DE DRENAJE DE AGUAS NEGRAS, DEBERAN SOMETERSE A UNA PRUEBA HIDROSTÁTICA DE 10 m.c.a. (1 kg/cm²) DURANTE UN TIEMPO MÍNIMO DE 2 HORAS, ADEMÁS DE QUE DICHA PRUEBA SE REALIZARA POR SECCIONES Y ANTES DE TERMINARSE MUROS Y PISOS, PERO ASEGURANDO LA CORRECTA UNIÓN DE TODAS LAS CONEXIONES DE ACUERDO A LA NORMA: NOM-001-CONAGUA-2009.
 - LAS PUNTAS DE LA TUBERÍA INSTALADA DEBERÁN SER TAPADAS PROVISIONALMENTE, PARA EVITAR LA ENTRADA DE BASURA.
 - ANTES DE COLOCAR LOS ELEMENTOS ESTRUCTURALES DE CONCRETO: MUROS, TRABES Y LOSAS, DEBERÁ DE PREVENIRSE LA PREPARACIÓN PARA PASOS DE TUBERÍA DEJANDO UNA CAMISA DE TUBERÍA DE PVC, DE UN DIÁMETRO MAYOR AL DIÁMETRO DEL PROYECTO, DEBIÉNDOSE RESPETAR DIÁMETROS, POSICIÓN EN PLANTA Y ELEVACION.
 - CUALQUIER INTERFERENCIA QUE SE TENGA CON LA INSTALACIÓN PROYECTADA, CON LAS OTRAS INSTALACIONES DEBERÁ DE RESOLVERSE CON LA COORDINACIÓN Y APROBACIÓN DE LA SUPERVISIÓN PARA SU CORRECTA Y ADECUADA COLOCACIÓN POR PARTE DEL CONTRATISTA.

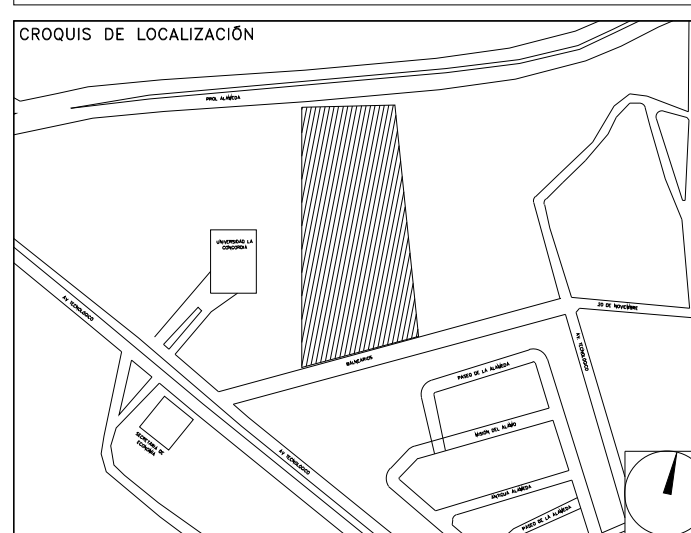

DRENAJE SANITARIO DISTRIBUCIÓN / PLANTA BAJA

NÚMERO DEL PLANO: AC-E-PL-HS-003-00	NORTE:
FECHA: 00-00-00	ACOTACION: MTS 1:25
UBICACIÓN DEL ARCHIVO:	



SIMBOLOGIA

CE	CODO 90°	Q	CODO 90° SALIDA LAT.
CD	CODO 45°	Y	YEE SENCILLA
Y	YEE REDUCCIÓN	T	TAPON REGISTRO
●	COLADERA	□	TUBERÍA
→	DIRECCIÓN DE FLUJO	—	LINEA DE CENTRO
---	TUBERÍA DE VENTILACIÓN	⊗	TAPA REGISTRO
⊗	REGISTRO	⊙	POZO DE VISITA

NOMENCLATURA


B.A.N.	BAIANTE DE AGUAS NEGRAS
T.R.	TAPON REGISTRO
∅	DIÁMETRO
○	SUBE TUBERÍA DE VENTILACION
T.V.A.	TUBERÍA DE VENTILACION A AZOTEA

EQUIVALENCIAS (PENDIENTES)


5	- 0.5%
10	- 1.0%
20	- 2.0%



PLANTA BAJA ESC. SE

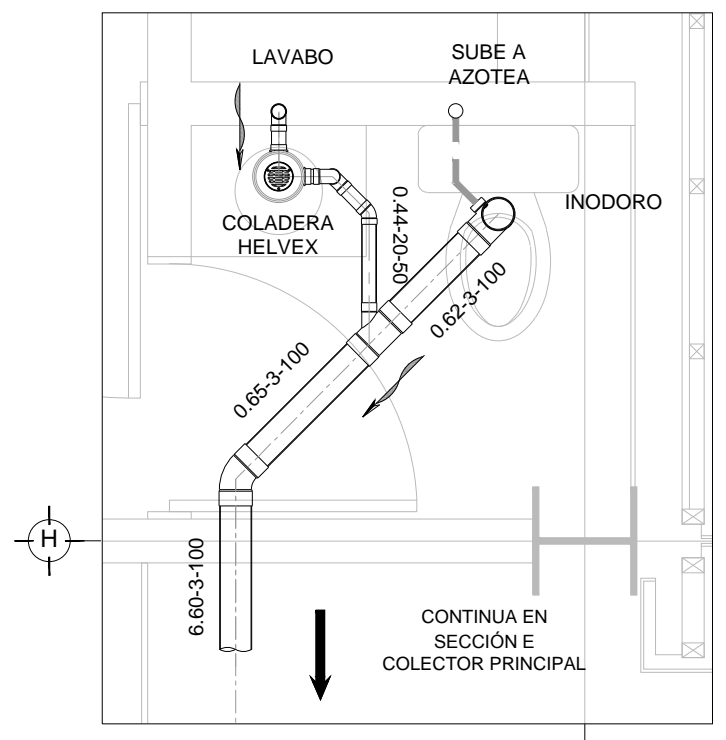

DISTRIBUTIÓN - DRENAJE SANITARIO - SECCIÓN D PLANTA DELEGACIÓN AGUASCALIENTES NIVEL +1.50 ESC. 1:25

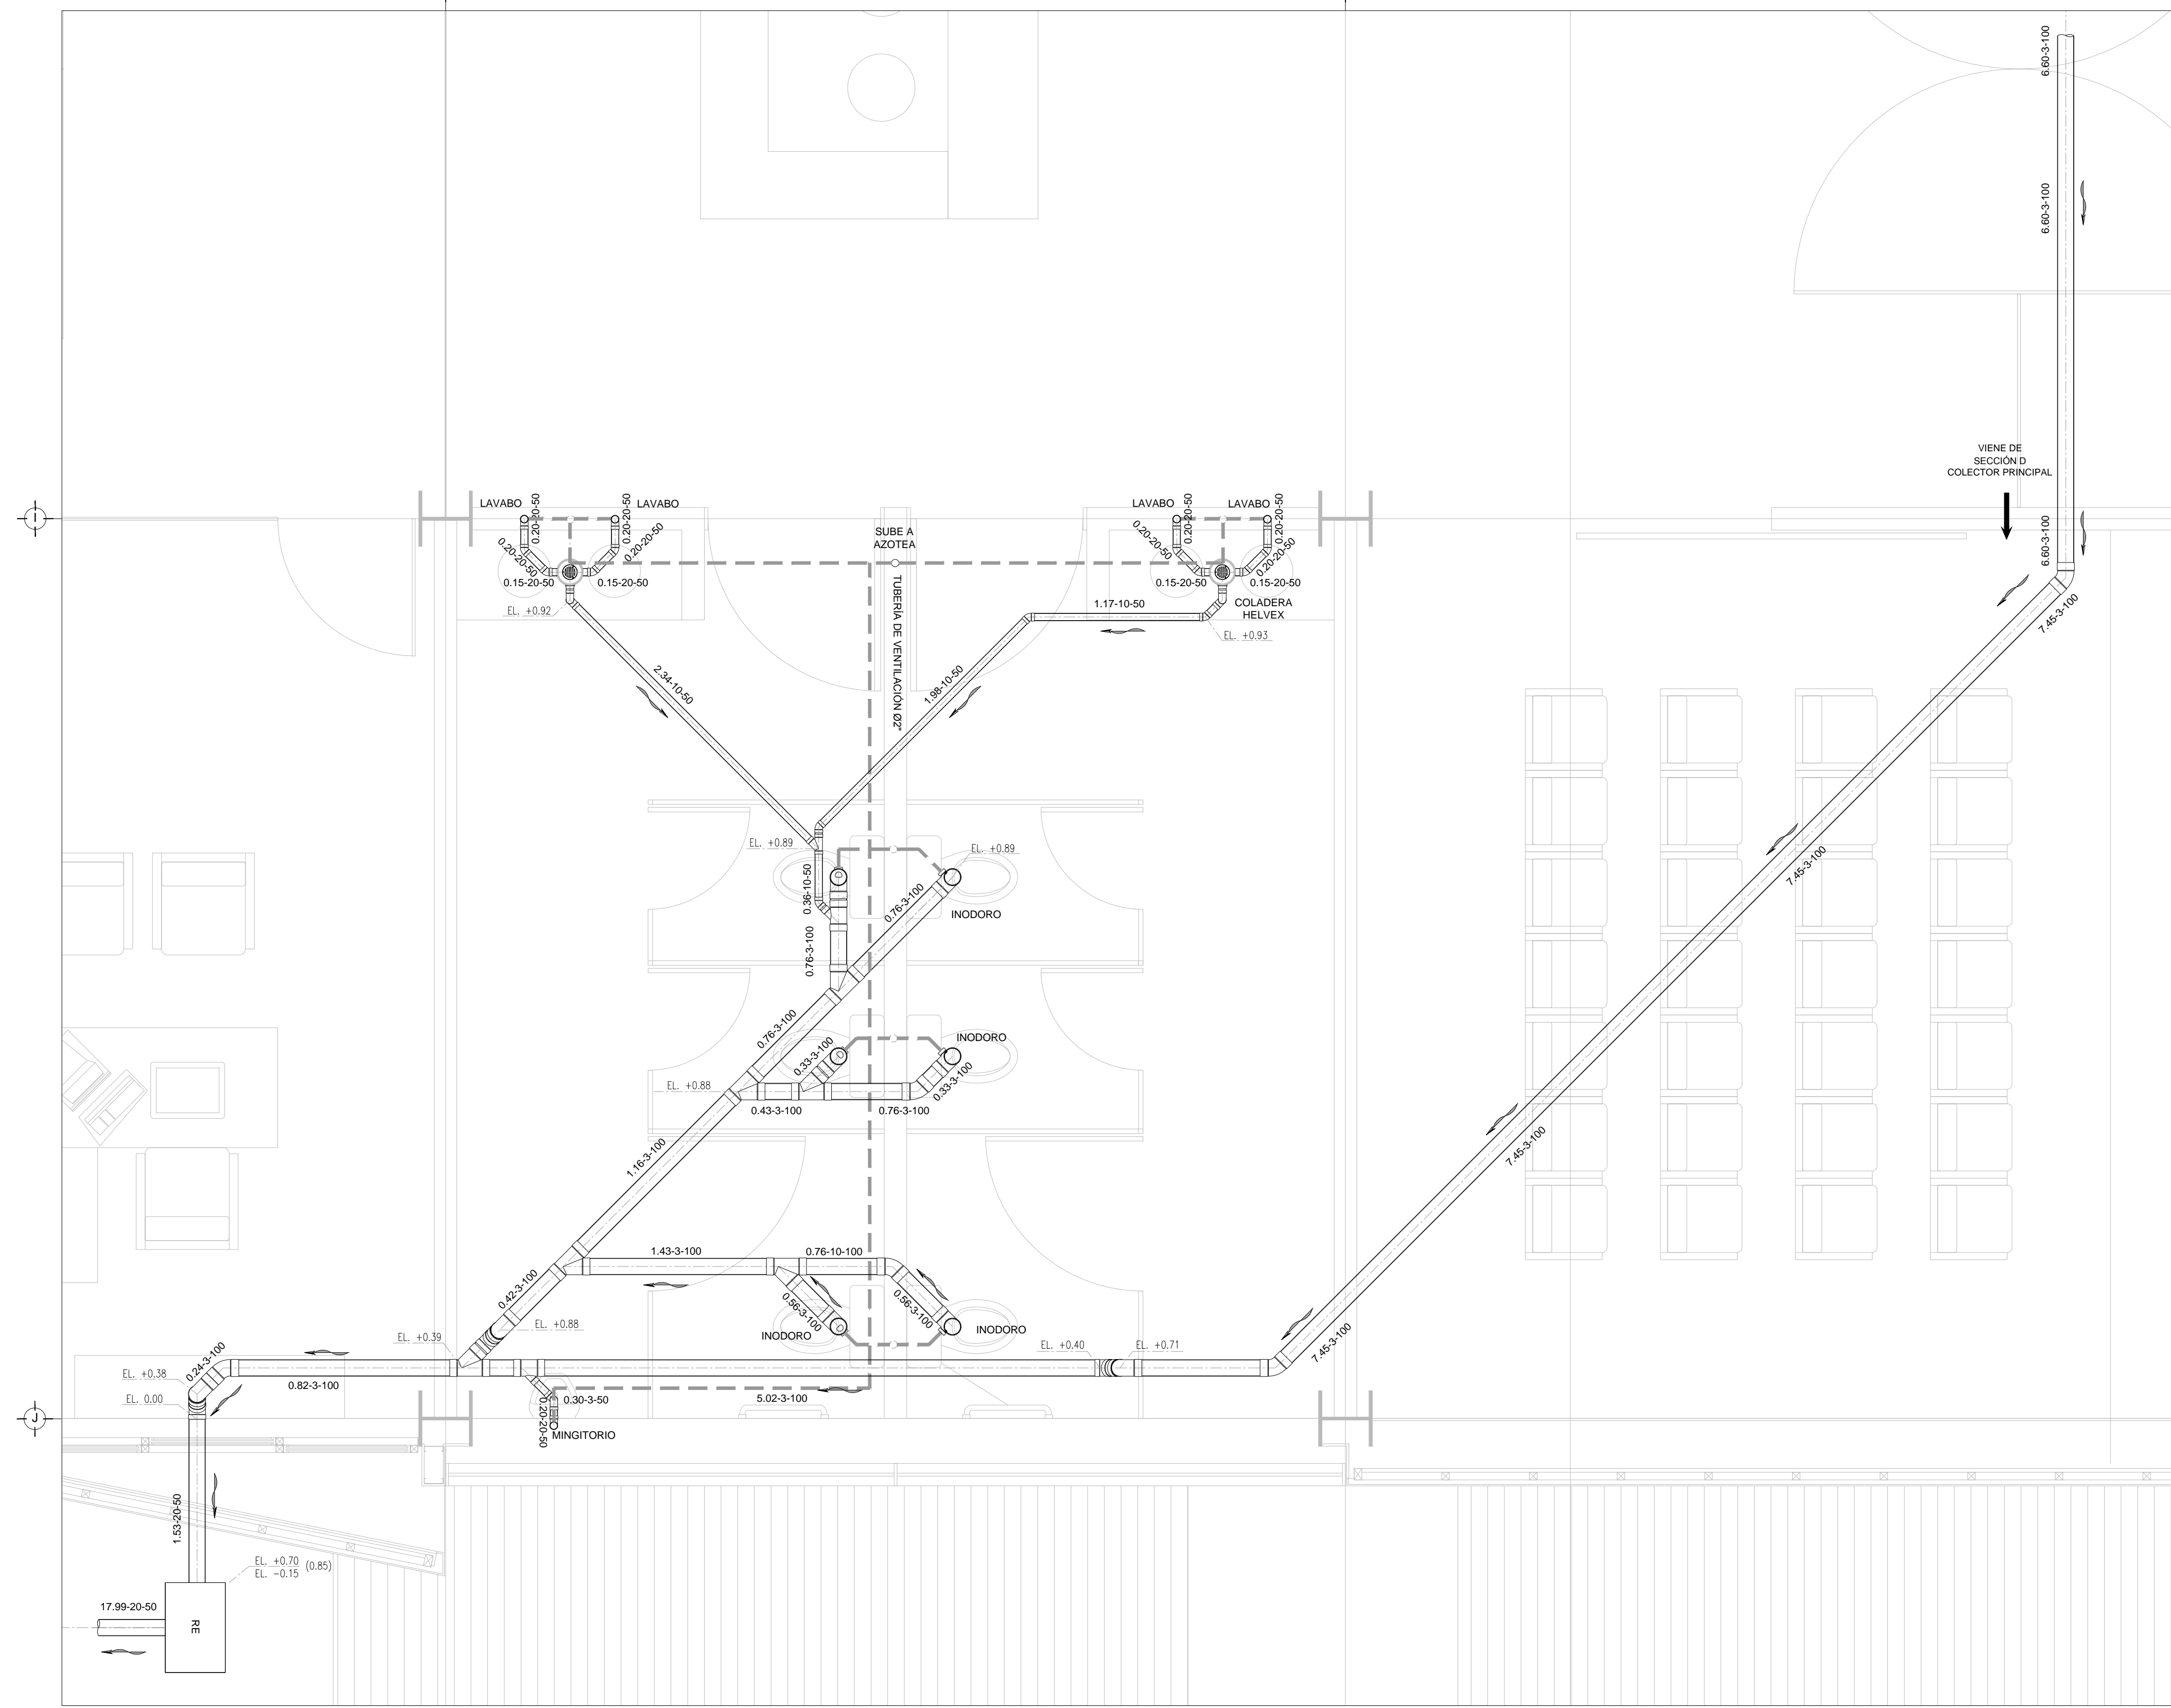

DISTRIBUTIÓN - DRENAJE SANITARIO - SECCIÓN E PLANTA DELEGACIÓN AGUASCALIENTES NIVEL +1.50 ESC. 1:25

USO ESPECIFICO DEL PREDIO:
TIPO DE TRAMITE:

DATOS DEL PROPIETARIO	DATOS DEL PREDIO	USO
NOMBRE: No:	CLAVE CATASTRAL:	HABITACIONAL <input type="checkbox"/>
CALLE:	CONDominio: AREA: M2.	UNIFAMILIAR <input type="checkbox"/>
DELEGACION:	MEIDA DEL FRENTE: FONDO: m	PLURIFAMILIAR (CONDOMINIO) <input type="checkbox"/>
TELEFONO:	DIRECCION:	COMERCIAL <input type="checkbox"/>
FIRMA:	CALLE: No OFICIAL:	SERVICIOS <input type="checkbox"/>
DATOS DEL D.R.O	ENTRE LA CALLE:	INDUSTRIAL <input type="checkbox"/>
NOMBRE: XX	Y LA CALLE:	
CEDULA PROFESIONAL: XX	COLONIA:	
DIRECCION: XX	DELEGACION:	
DELEGACION: XX	DICTAMEN DE USO DE SUELO	
TELEFONO: XX	No. DE FOLIO: FECHA:	
FIRMA:	NORMATIVIDAD	
CORRESPBLE. INGENIERIAS	CONCEPTO	
NOMBRE: XX	ALTURA MAXIMA PERMITIDA	
CEDULA PROFESIONAL: XX	COEFICIENTE DE OCUPACION DEL SUELO	
DIRECCION: XX	COEFICIENTE DE UTILIZACION DEL SUELO	
DELEGACION: XX	COEFICIENTE DE ABSORCION DEL SUELO	
TELEFONO: XX	PORCENTAJE DEL AREA LIBRE	
FIRMA:	RESTRICCION AL FRENTE	
DATOS DEL D.R.O	CAJONES DE ESTACIONAMIENTO	
NOMBRE: ..	RESTRICCIONES DIC. USO DE SUELO	
CEDULA PROFESIONAL: ..		
DIRECCION: ..		
DELEGACION: COL.		
TELEFONO:		
FIRMA:		

RIVERO BORRELL - GUTIERREZ
ARQUITECTOS ingenor

DATOS DE LA CONSTRUCCION	SELO
CONCEPTO	A. CONSTRUIDA
SOTANO	OBRA NUEVA
PLANTA BAJA	REGULARIZACION
1er NIVEL	Nº LIC
MEZZANINE	FECHA
2do NIVEL	METROS
3er NIVEL	
VOLADOS	
ESTACIONAMIENTO	
OTROS	
TOTAL DE M ²	
BARDEO ML	
ALINEAMIENTO ML	
DEMOLICION	
ESCALA: 1:25	SELO
COTAS: METROS	
CLAVE: HS-03	
Este plano sustituye a los anteriores	
REVISION - 00 21 febrero 2018	

PLANO APTO PARA CONSTRUCCION