


**CENTRO DE SERV. INFONAVIT Y DELEGACIÓN
CESI / DELEGACIÓN / AGUASCALIENTES**

**CALLE BALNEARIOS FRACC. EJIDO DE OJO CALIENTE
MUNICIPIO DE AGUASCALIENTES EDO. DE AGUASCALIENTES**

**PROYECTO EJECUTIVO
INSTALACIÓN ELÉCTRICA**

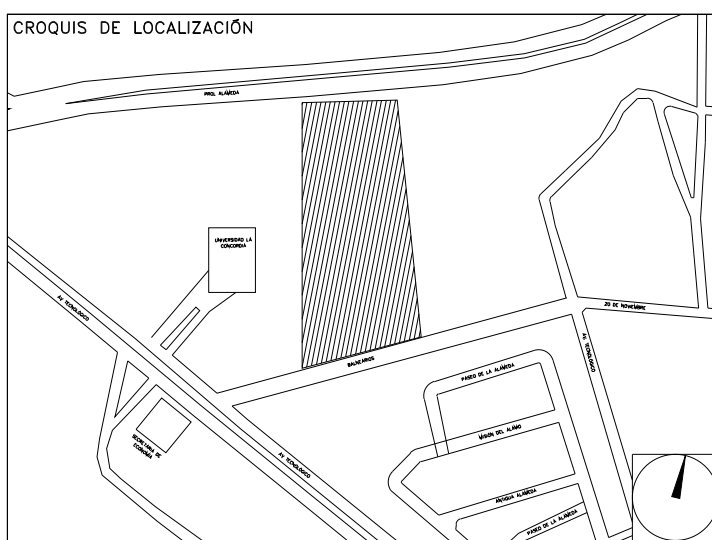

PLANO LLAVE RED DE TIERRAS

NUMERO DEL PLANO:
AC-E-PL-IE-00A-00

FECHA: 00-00-00 ACOTACION: MTS 1:250 ESCALA:

UBICACION DEL ARCHIVO:

NORTE:



USO ESPECIFICO DEL PREDIO:

TIPO DE TRAMITE:

DATOS DEL PROPIETARIO		DATOS DEL PREDIO		USO
NOMBRE:	No.:	CLAVE CATASTRAL:	AREA: M2.	HABITACIONAL <input type="checkbox"/>
CALLE:		LOTES:	FONDO: m	UNIFAMILIAR <input type="checkbox"/>
DELEGACION:		DIRECCION:	No OFICIAL:	PLURIFAMILIAR (CONDOMINIO) <input type="checkbox"/>
TELEFONO:		CALLE:		COMERCIAL <input type="checkbox"/>
FIRMA:		ENTRE LA CALLE:		SERVICIOS <input type="checkbox"/>
DATOS DEL D.R.O		DICTAMEN DE USO DE SUELO		INDUSTRIAL <input type="checkbox"/>
NOMBRE: XX		No. DE FOLIO:	FECHA:	
CEDULA PROFESIONAL: XX		NORMATIVIDAD		
DIRECCION: XX		CONCEPTO		
TELEFONO: XX		ALTURA MAXIMA PERMITIDA		
FIRMA:		COEFICIENTE DE OCUPACION DEL SUELO		
CORRESPBLE. INGENIERIAS		COEFICIENTE DE UTILIZACION DEL SUELO		
NOMBRE: XX		COEFICIENTE DE ABSORCION DEL SUELO		
CEDULA PROFESIONAL: XX		PORCENTAJE DEL AREA LIBRE		
DIRECCION: ..	COL.	RESTRICCION AL FRENTE		
TELEFONO:		CAJONES DE ESTACIONAMIENTO		
FIRMA:		RESTRICCIONES DIC. USO DE SUELO		

RIVERO BORRELL - GUTIERREZ
ARQUITECTOS ingenor

DATOS DE LA CONSTRUCCION					
CONCEPTO	A. CONSTRUIDA	OBRA NUEVA	REGULARIZACION	LICENCIA ANTERIOR	
				No. LIC.	FECHA METROS
SOTANO					
PLANTA BAJA					
1er NIVEL					
MEZZANINE					
2do. NIVEL					
3er NIVEL					
VOLADOS					
ESTACIONAMIENTO					
OTROS					
TOTAL DE M ²					
BARDEO ML					
ALINEAMIENTO ML					
DEMOLICION					

ESCALA: 1:250


COTAS: METROS

CLAVE: **IE-00 A**


SELO

Este plano sustituye a los anteriores


REVISION - 00 21 febrero 2018

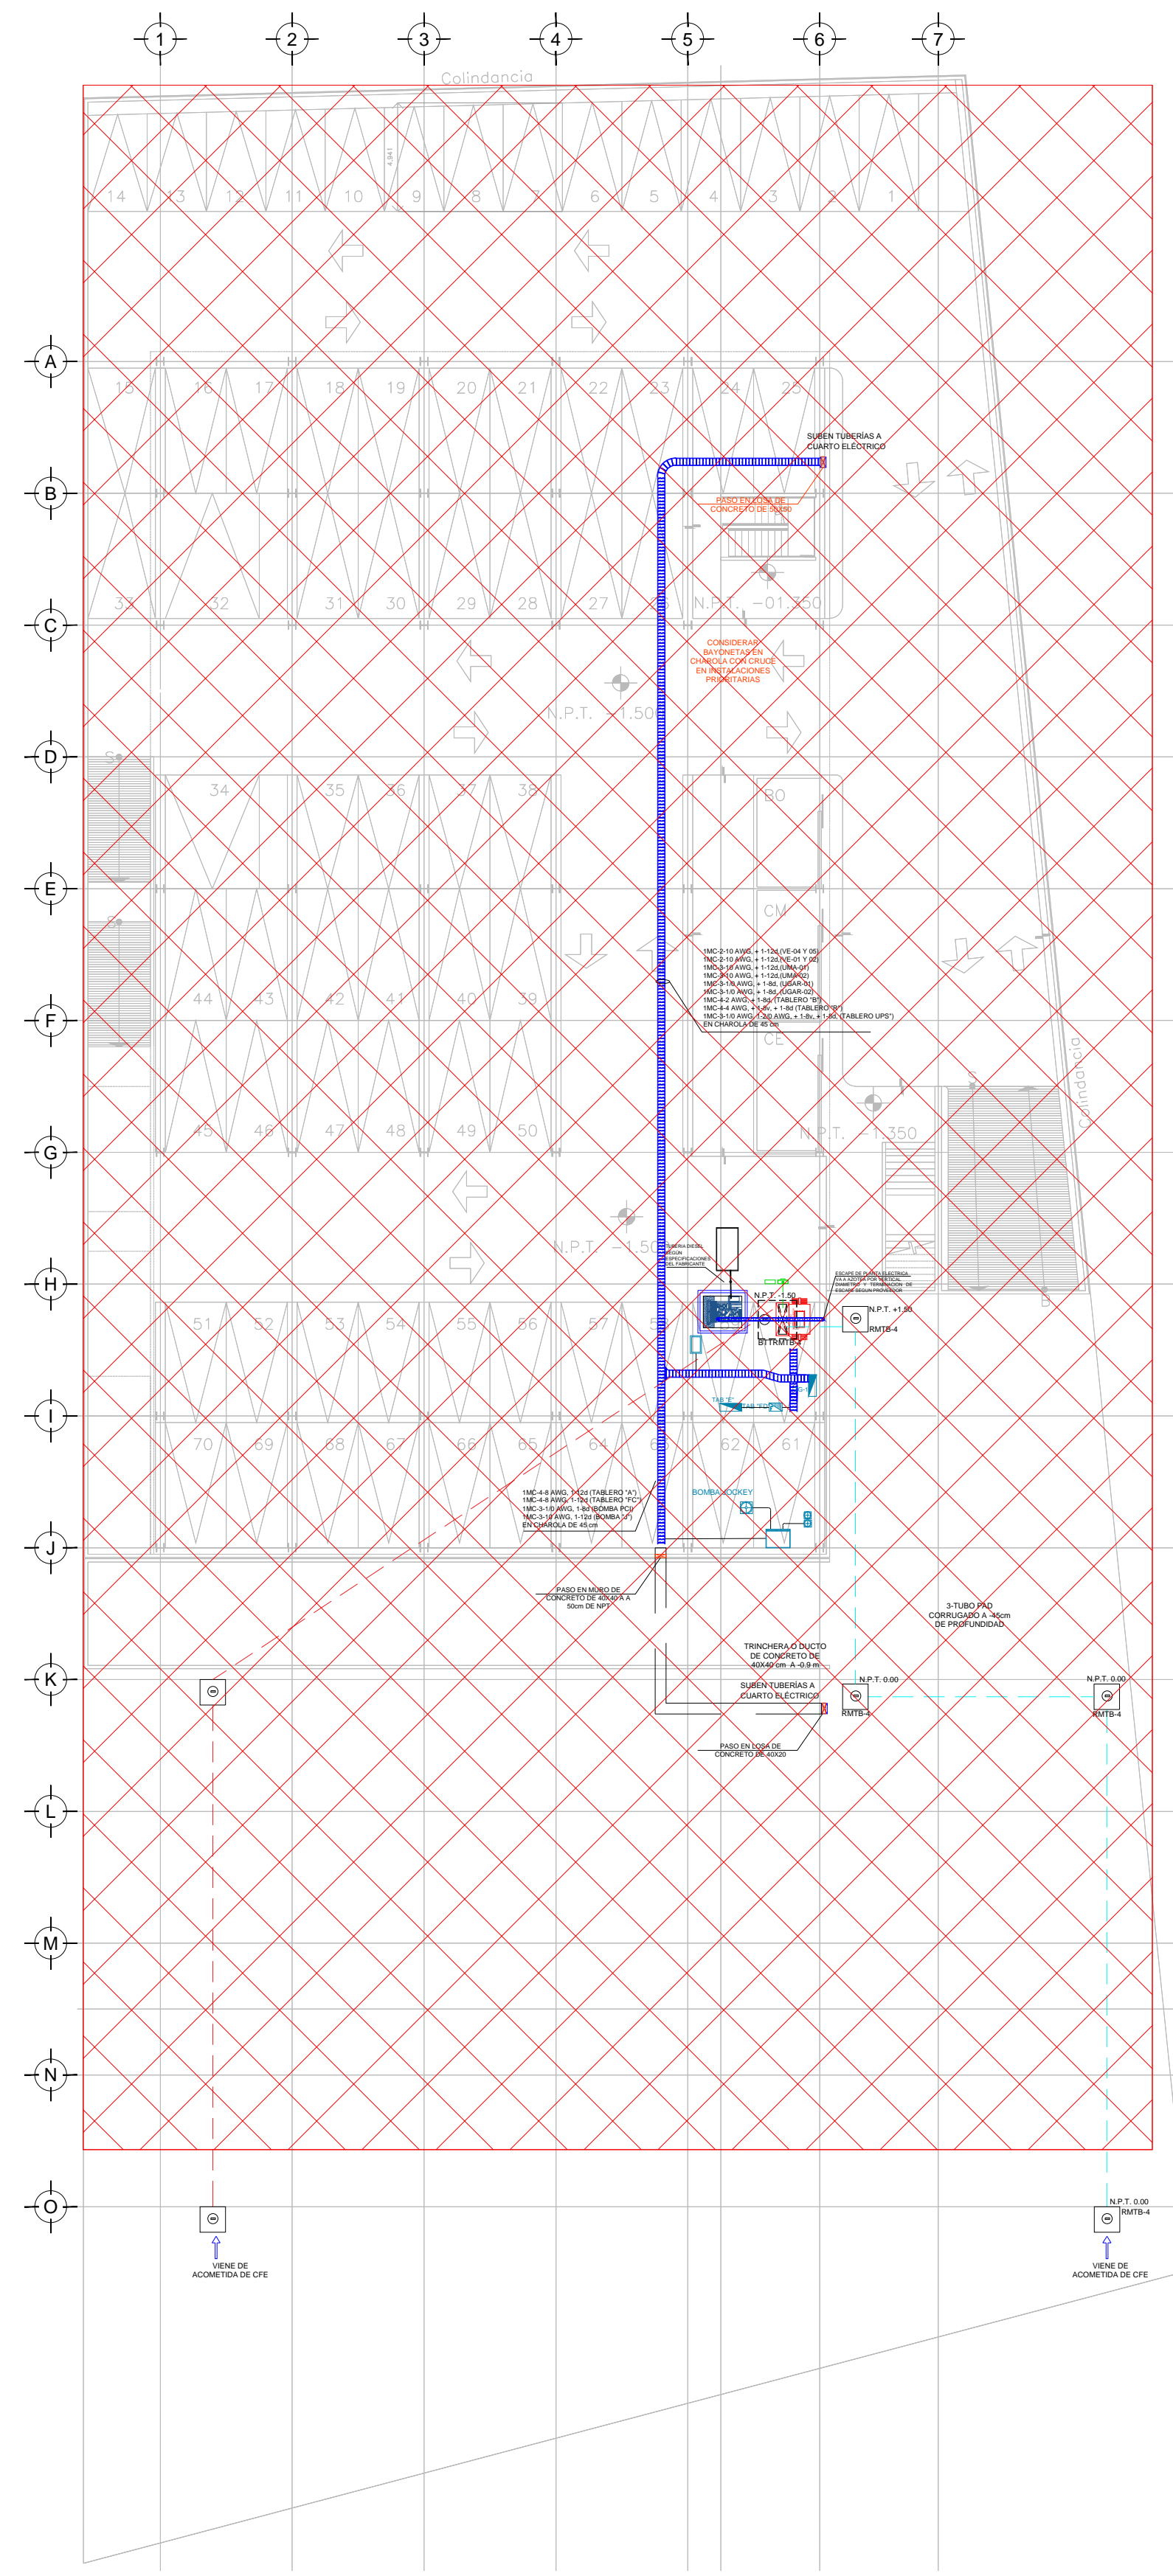

PLANO LLAVE N.P.T. -1.50mts.
ESC: 1:250

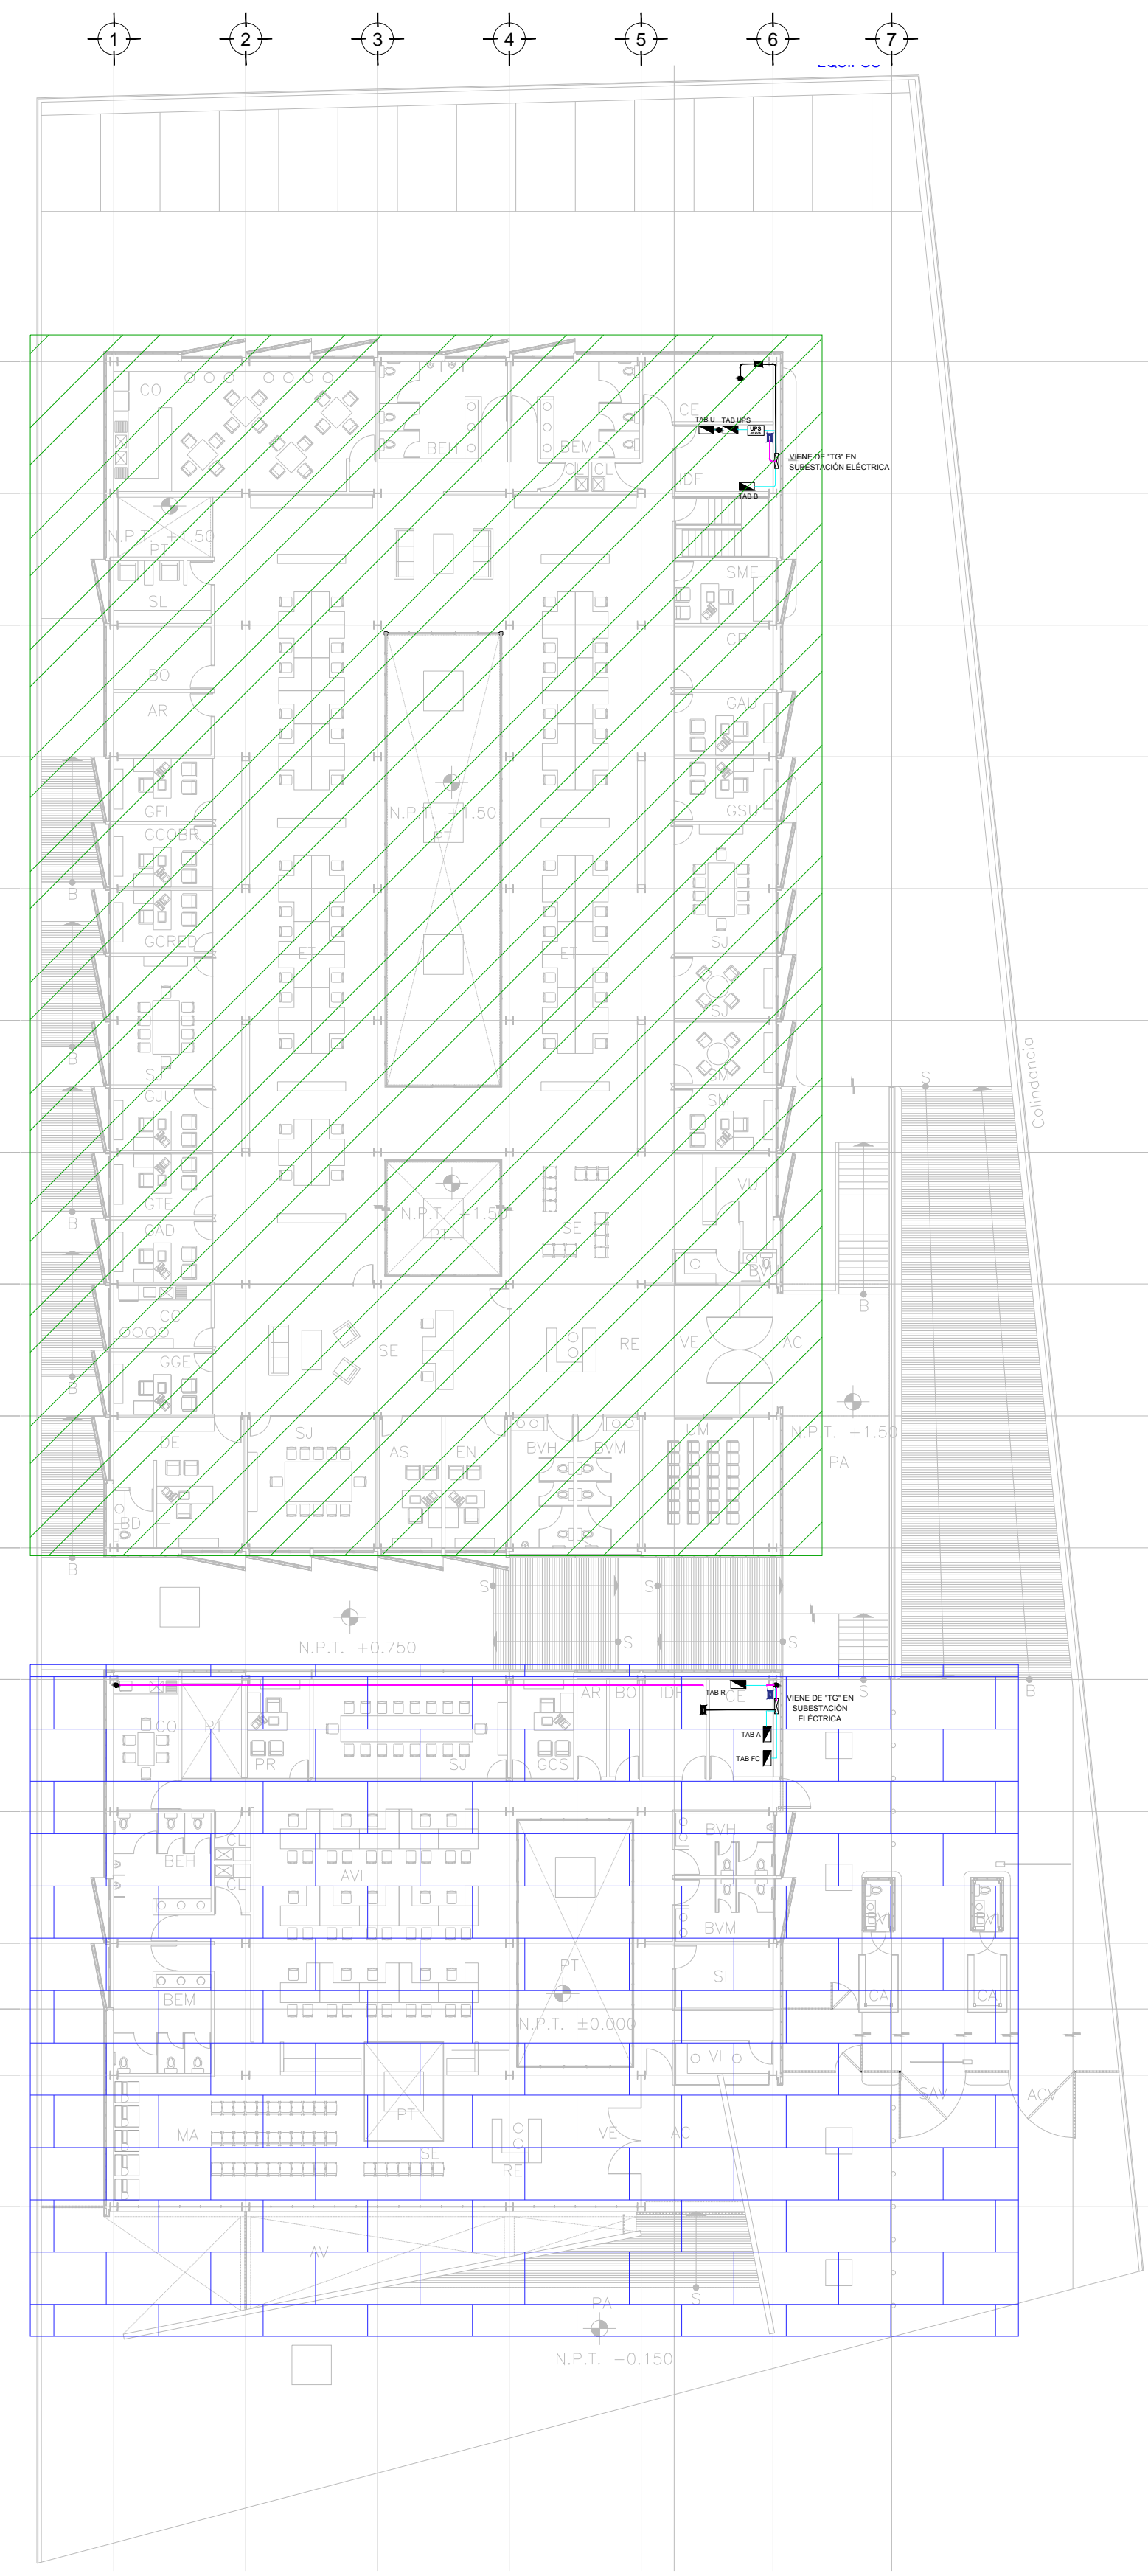

PLANO LLAVE N.P.T. +0.00mts. +1.50mts.
ESC: 1:250

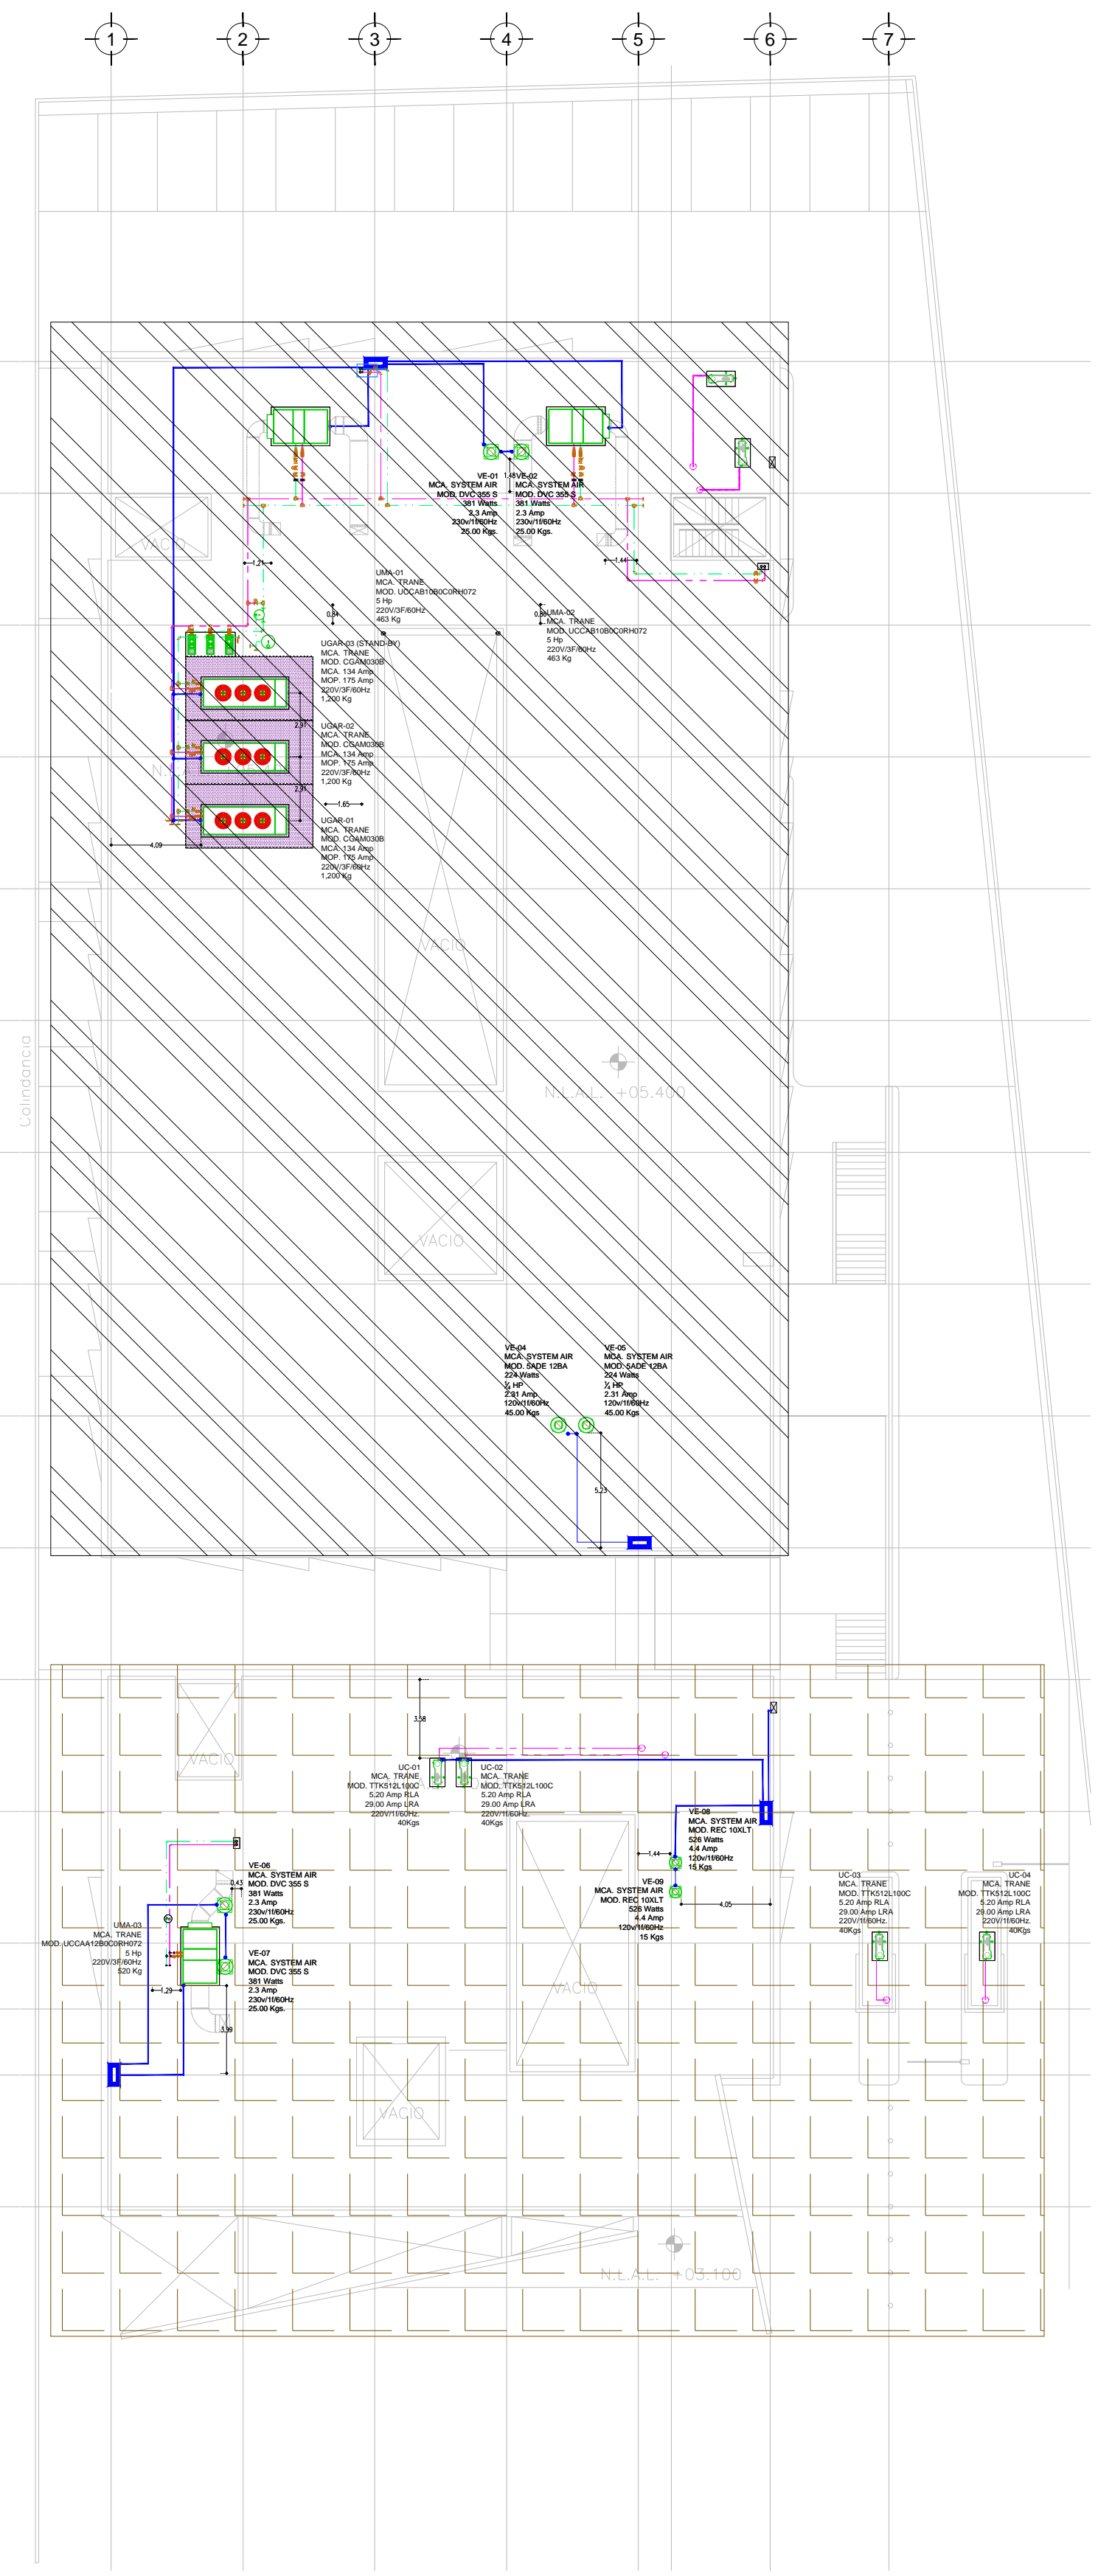

PLANO LLAVE N.P.T. +3.90mts. +5.40mts.
ESC: 1:250

PLANO APTO PARA CONSTRUCCION