


**CENTRO DE SERV. INFONAVIT Y DELEGACIÓN
CESI / DELEGACIÓN / AGUASCALIENTES**

**CALLE BALNEARIOS FRACC. EJIDO DE OJO CALIENTE
MUNICIPIO DE AGUASCALIENTES EDO. DE AGUASCALIENTES**

**PROYECTO EJECUTIVO
INSTALACIÓN ELÉCTRICA**

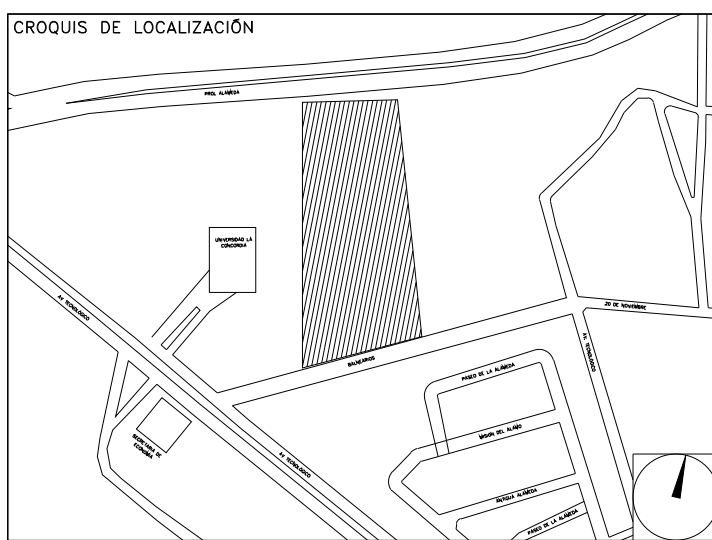

PLANO LLAVE CONTACTOS NORMALES

NUMERO DEL PLANO:
AC-E-PL-IE-00C-00

FECHA: 00-00-00 ACOTACION: MTS ESCALA: 1:250

UBICACION DEL ARCHIVO:



USO ESPECIFICO DEL PREDIO:

TIPO DE TRAMITE:

DATOS DEL PROPIETARIO		DATOS DEL PREDIO		USO
NOMBRE:	No.:	CLAVE CATASTRAL:	AREA: M2.	HABITACIONAL <input type="checkbox"/>
CALLE:		CONDOMINIO:	LOTE: FONDO: m	UNIFAMILIAR <input type="checkbox"/>
COLONIA:		DIRECCION:	No OFICIAL:	PLURIFAMILIAR (CONDOMINIO) <input type="checkbox"/>
DELEGACION:		CALLE:		COMERCIAL <input type="checkbox"/>
TELEFONO:		ENTRE LA CALLE:		SERVICIOS <input type="checkbox"/>
FIRMA:		Y LA CALLE:		INDUSTRIAL <input type="checkbox"/>
DATOS DEL D.R.O		DICTAMEN DE USO DE SUELO		
NOMBRE: XX		No. DE FOLIO:	FECHA:	
CEDULA PROFESIONAL: XX		NORMATIVIDAD		
DIRECCION: XX		CONCEPTO		
DELEGACION: XX		ALTURA MAXIMA PERMITIDA	NORMA	PROYECTO
TELEFONO: XX		COEFICIENTE DE OCUPACION DEL SUELO		OP
FIRMA:		COEFICIENTE DE UTILIZACION DEL SUELO		
CORRESPBLE. INGENIERIAS		PORCENTAJE DEL AREA LIBRE		
NOMBRE: XX		RESTRICCION AL FRENTE		
CEDULA PROFESIONAL: XX		CAJONES DE ESTACIONAMIENTO		
DIRECCION: XX		RESTRICCIONES DIC. USO DE SUELO		
DELEGACION: XX				
TELEFONO: XX				
FIRMA:				
DATOS DEL D.R.O				
NOMBRE:				
CEDULA PROFESIONAL: ..	COL.			
DIRECCION: ..				
DELEGACION: ..				
TELEFONO: ..				
FIRMA:				

RIVERO BORRELL - GUTIERREZ
ARQUITECTOS ingenor

DATOS DE LA CONSTRUCCION					
CONCEPTO	A. CONSTRUIDA		REGULARIZACION	LICENCIA ANTERIOR	
	NO. LIC.	FECHA		NO. LIC.	FECHA
SOTANO					
PLANTA BAJA					
1er NIVEL					
MEZZANINE					
2do. NIVEL					
3er NIVEL					
VOLADOS					
ESTACIONAMIENTO					
OTROS					
TOTAL DE M ²					
BARDEO ML					
ALINEAMIENTO ML					
DEMOLICION					


ESCALA: 1:250

COTAS: METROS


CLAVE: IE-00 C

Este plano sustituye a los anteriores

REVISIÓN - 00 21 febrero 2018

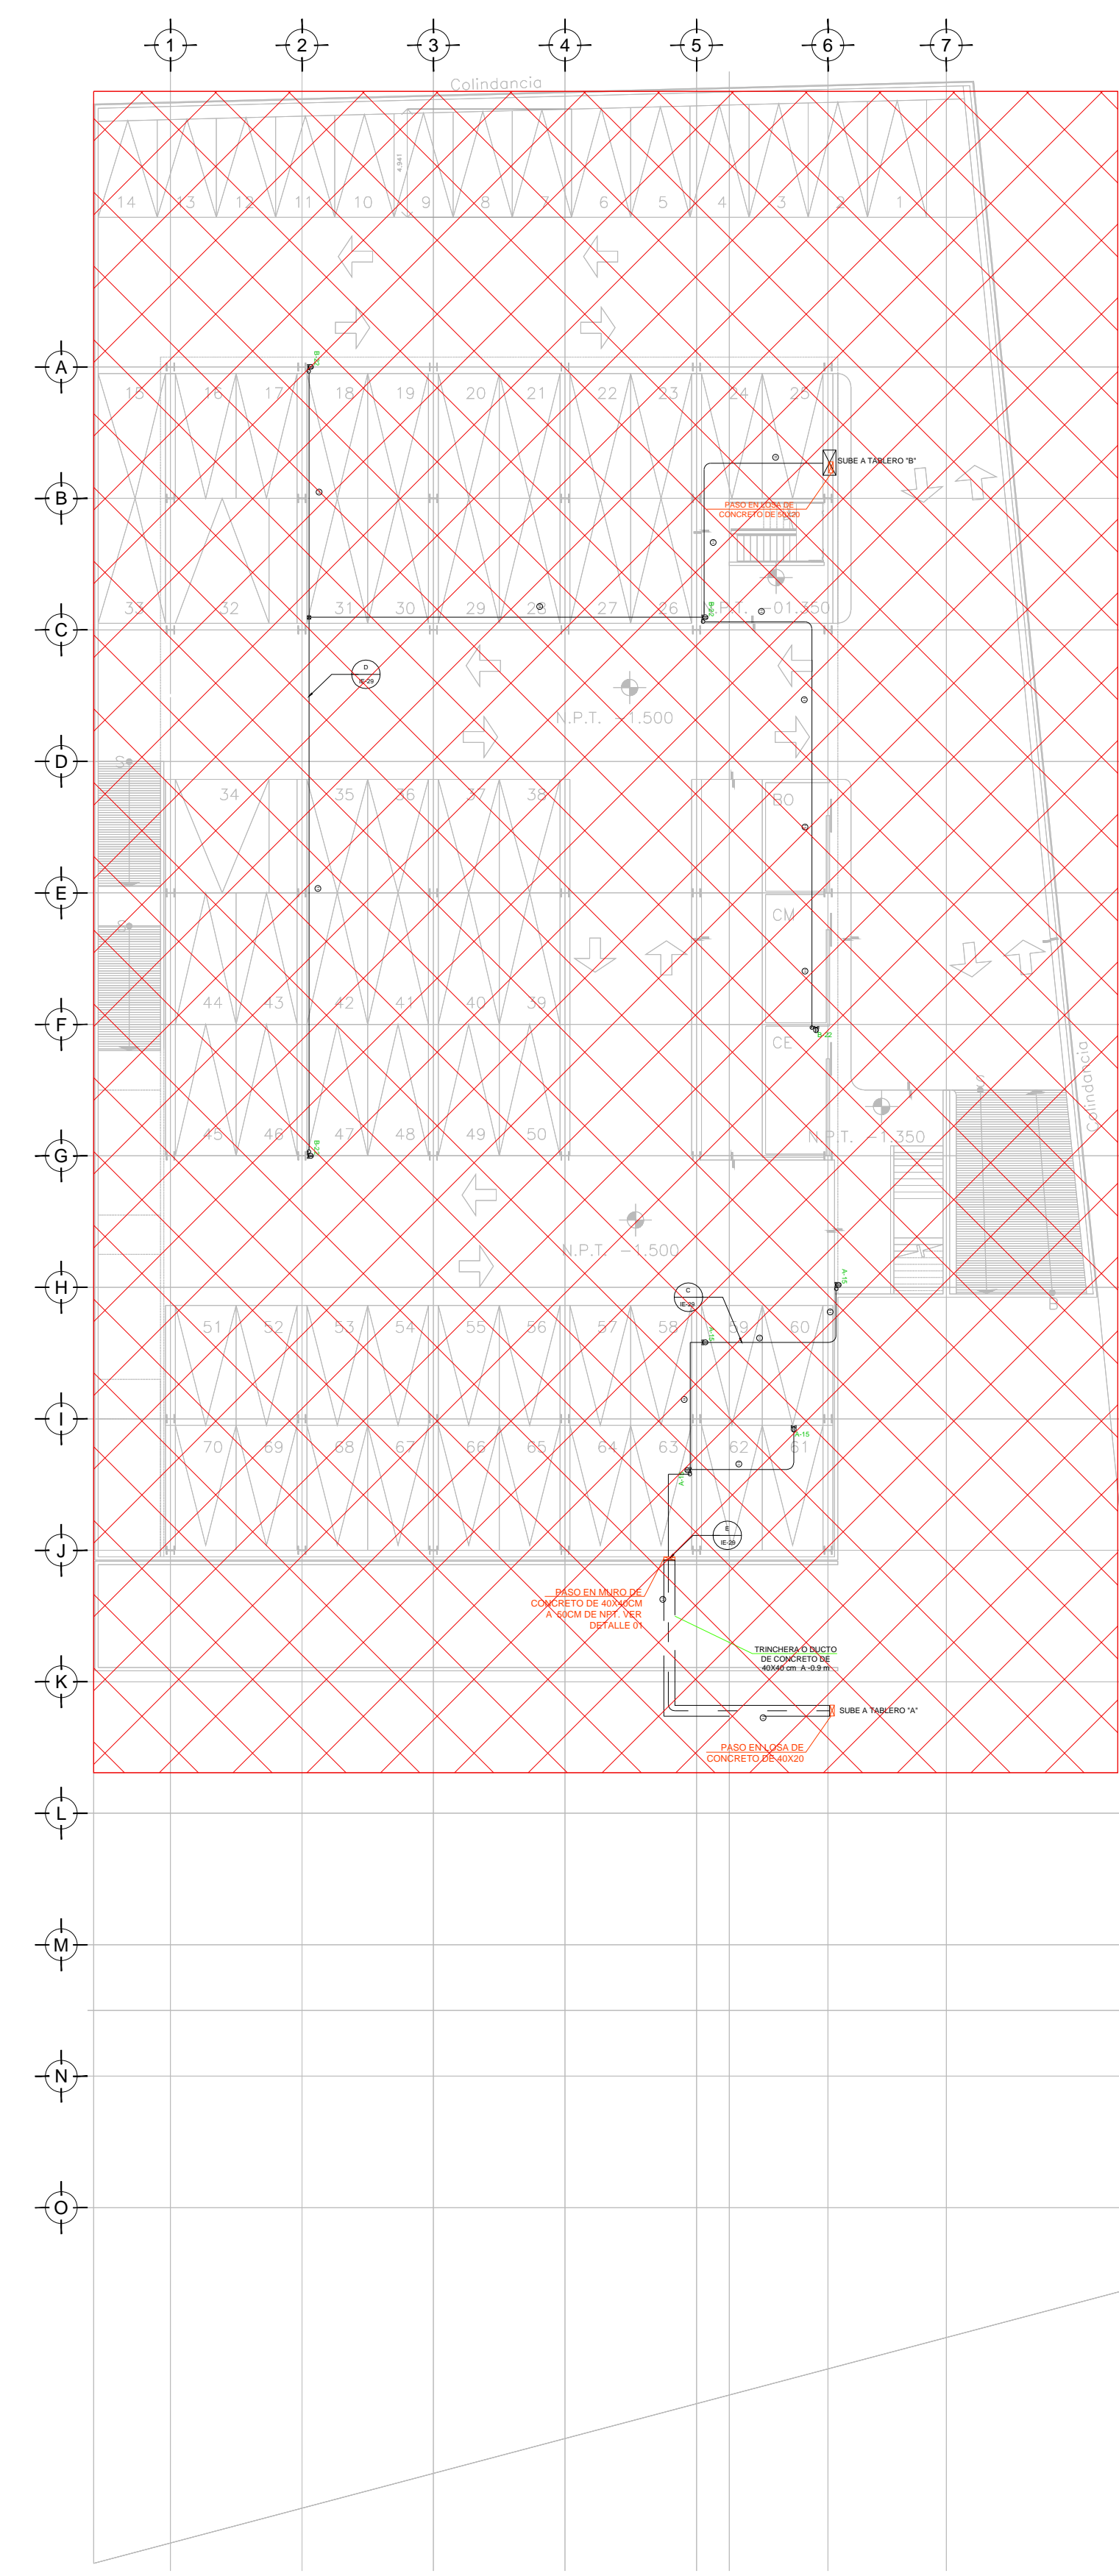

PLANO LLAVE N.P.T. -1.50mts.
ESC: 1:250

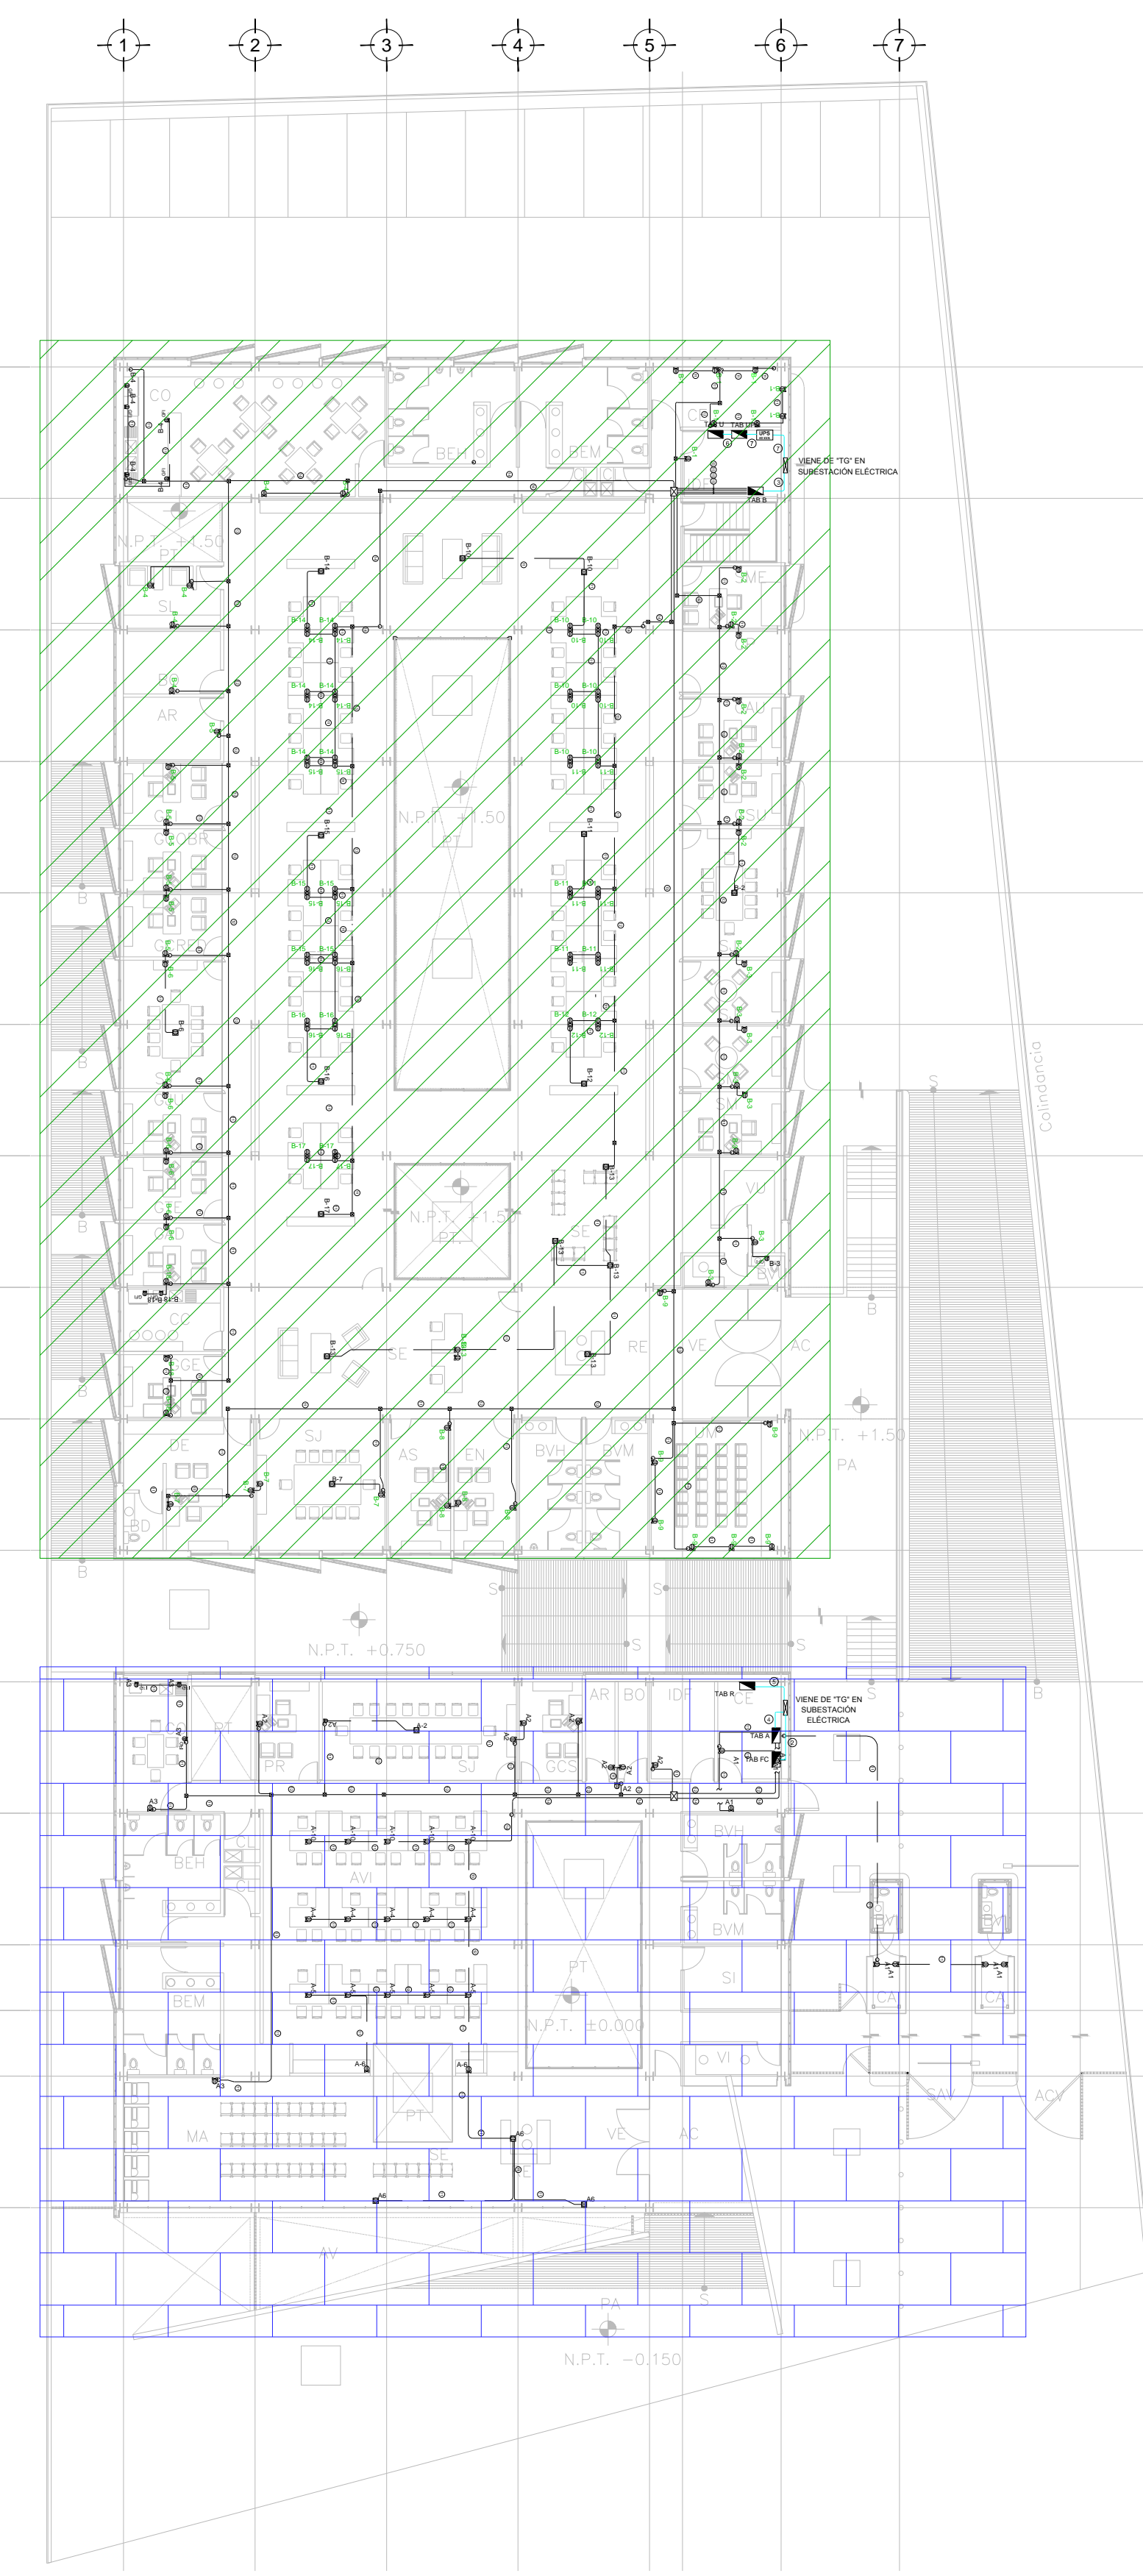

PLANO LLAVE N.P.T. ±0.00mts. +1.50mts.
ESC: 1:250

PLANO APTO PARA CONSTRUCCIÓN

SELLO

SELLO