


**CENTRO DE SERV. INFONAVIT Y DELEGACIÓN  
CESI / DELEGACIÓN / AGUASCALIENTES**

**CALLE BALNEARIOS FRACC. EJIDO DE OJO CALIENTE  
MUNICIPIO DE AGUASCALIENTES EDO. DE AGUASCALIENTES**

**PROYECTO EJECUTIVO  
INSTALACIÓN ELÉCTRICA**

CROQUIS DE LOCALIZACIÓN

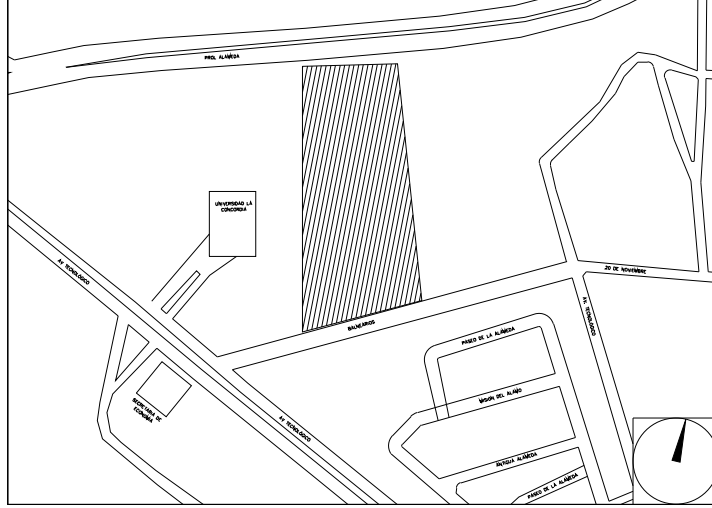

**PLANO LLAVE CONTACTOS REGULADOS**

NUMERO DEL PLANO:  
AC-E-PL-IE-00D-00

FECHA: 00-00-00 ACOTACION: MTS 1:250 ESCALA: 1:250

UBICACION DEL ARCHIVO:

NORTE



**USO ESPECIFICO DEL PREDIO:**

**TIPO DE TRAMITE:**

<p><b>DATOS DEL PROPIETARIO</b></p> <p>NOMBRE: No.:</p> <p>COLONIA:</p> <p>DELEGACION:</p> <p>TELEFONO:</p> <p>FIRMA:</p>	<p><b>DATOS DEL PREDIO</b></p> <p>CLAVE CATASTRAL:</p> <p>CONDominio: AREA: M2.</p> <p>MEGIDA DEL FRENTE: LOTE: FONDO: m</p> <p>DIRECCION: No OFICIAL:</p> <p>CALLE: ENTRE LA CALLE: Y LA CALLE:</p> <p>DELEGACION: COLONIA:</p> <p>DICTAMEN DE USO DE SUELO</p> <p>No. DE FOLIO: FECHA:</p>	<p><b>USO</b></p> <p>HABITACIONAL <input type="checkbox"/></p> <p>UNIFAMILIAR <input type="checkbox"/></p> <p>PLURIFAMILIAR (CONDominio) <input type="checkbox"/></p> <p>COMERCIAL <input type="checkbox"/></p> <p>SERVICIOS <input type="checkbox"/></p> <p>INDUSTRIAL <input type="checkbox"/></p>																																				
<p><b>DATOS DEL D.R.O</b></p> <p>NOMBRE: XX</p> <p>CEDULA PROFESIONAL: XX</p> <p>DIRECCION: XX</p> <p>DELEGACION: XX</p> <p>TELEFONO: XX</p> <p>FIRMA:</p>	<p><b>CORRESPBLE. INGENIERIAS</b></p> <p>NOMBRE: XX</p> <p>CEDULA PROFESIONAL: XX</p> <p>DIRECCION: XX</p> <p>DELEGACION: XX</p> <p>TELEFONO: XX</p> <p>FIRMA:</p>	<p><b>DATOS DEL D.R.O</b></p> <p>NOMBRE: ..</p> <p>CEDULA PROFESIONAL: ..</p> <p>DIRECCION: .. COL.</p> <p>DELEGACION: ..</p> <p>TELEFONO: ..</p> <p>FIRMA:</p>																																				
<p><b>NORMATIVIDAD</b></p> <table border="1"> <thead> <tr> <th>CONCEPTO</th> <th>NORMA</th> <th>PROYECTO</th> <th>DF</th> </tr> </thead> <tbody> <tr> <td>ALTURA MAXIMA PERMITIDA</td> <td></td> <td></td> <td></td> </tr> <tr> <td>COEFICIENTE DE OCUPACION DEL SUELO</td> <td></td> <td></td> <td></td> </tr> <tr> <td>COEFICIENTE DE UTILIZACION DEL SUELO</td> <td></td> <td></td> <td></td> </tr> <tr> <td>COEFICIENTE DE ABSORCION DEL SUELO</td> <td></td> <td></td> <td></td> </tr> <tr> <td>PORCENTAJE DEL AREA LIBRE</td> <td></td> <td></td> <td></td> </tr> <tr> <td>RESTRICCION AL FRENTE</td> <td></td> <td></td> <td></td> </tr> <tr> <td>CAJONES DE ESTACIONAMIENTO</td> <td></td> <td></td> <td></td> </tr> <tr> <td>RESTRICCIONES DIC. USO DE SUELO</td> <td></td> <td></td> <td></td> </tr> </tbody> </table>			CONCEPTO	NORMA	PROYECTO	DF	ALTURA MAXIMA PERMITIDA				COEFICIENTE DE OCUPACION DEL SUELO				COEFICIENTE DE UTILIZACION DEL SUELO				COEFICIENTE DE ABSORCION DEL SUELO				PORCENTAJE DEL AREA LIBRE				RESTRICCION AL FRENTE				CAJONES DE ESTACIONAMIENTO				RESTRICCIONES DIC. USO DE SUELO			
CONCEPTO	NORMA	PROYECTO	DF																																			
ALTURA MAXIMA PERMITIDA																																						
COEFICIENTE DE OCUPACION DEL SUELO																																						
COEFICIENTE DE UTILIZACION DEL SUELO																																						
COEFICIENTE DE ABSORCION DEL SUELO																																						
PORCENTAJE DEL AREA LIBRE																																						
RESTRICCION AL FRENTE																																						
CAJONES DE ESTACIONAMIENTO																																						
RESTRICCIONES DIC. USO DE SUELO																																						

**RIVERO BORRELL - GUTIERREZ**  
**ARQUITECTOS ingenor**

DATOS DE LA CONSTRUCCION					
CONCEPTO	A. CONSTRUIDA	OBRA NUEVA	REGULARIZACION	LICENCIA ANTERIOR	
				No. LIC.	FECHA
SOTANO					
PLANTA BAJA					
1er NIVEL					
MEZANINE					
2do. NIVEL					
3er NIVEL					
VOLADOS					
ESTACIONAMIENTO					
OTROS					
TOTAL DE M <sup>2</sup>					
BARDEO ML					
ALINEAMIENTO ML					
DEMOLICION					

ESCALA: 1:250


COTAS: METROS

CLAVE: IE-00 D

**SELO**

Este plano sustituye a los anteriores

REVISION - 00 21 febrero 2018

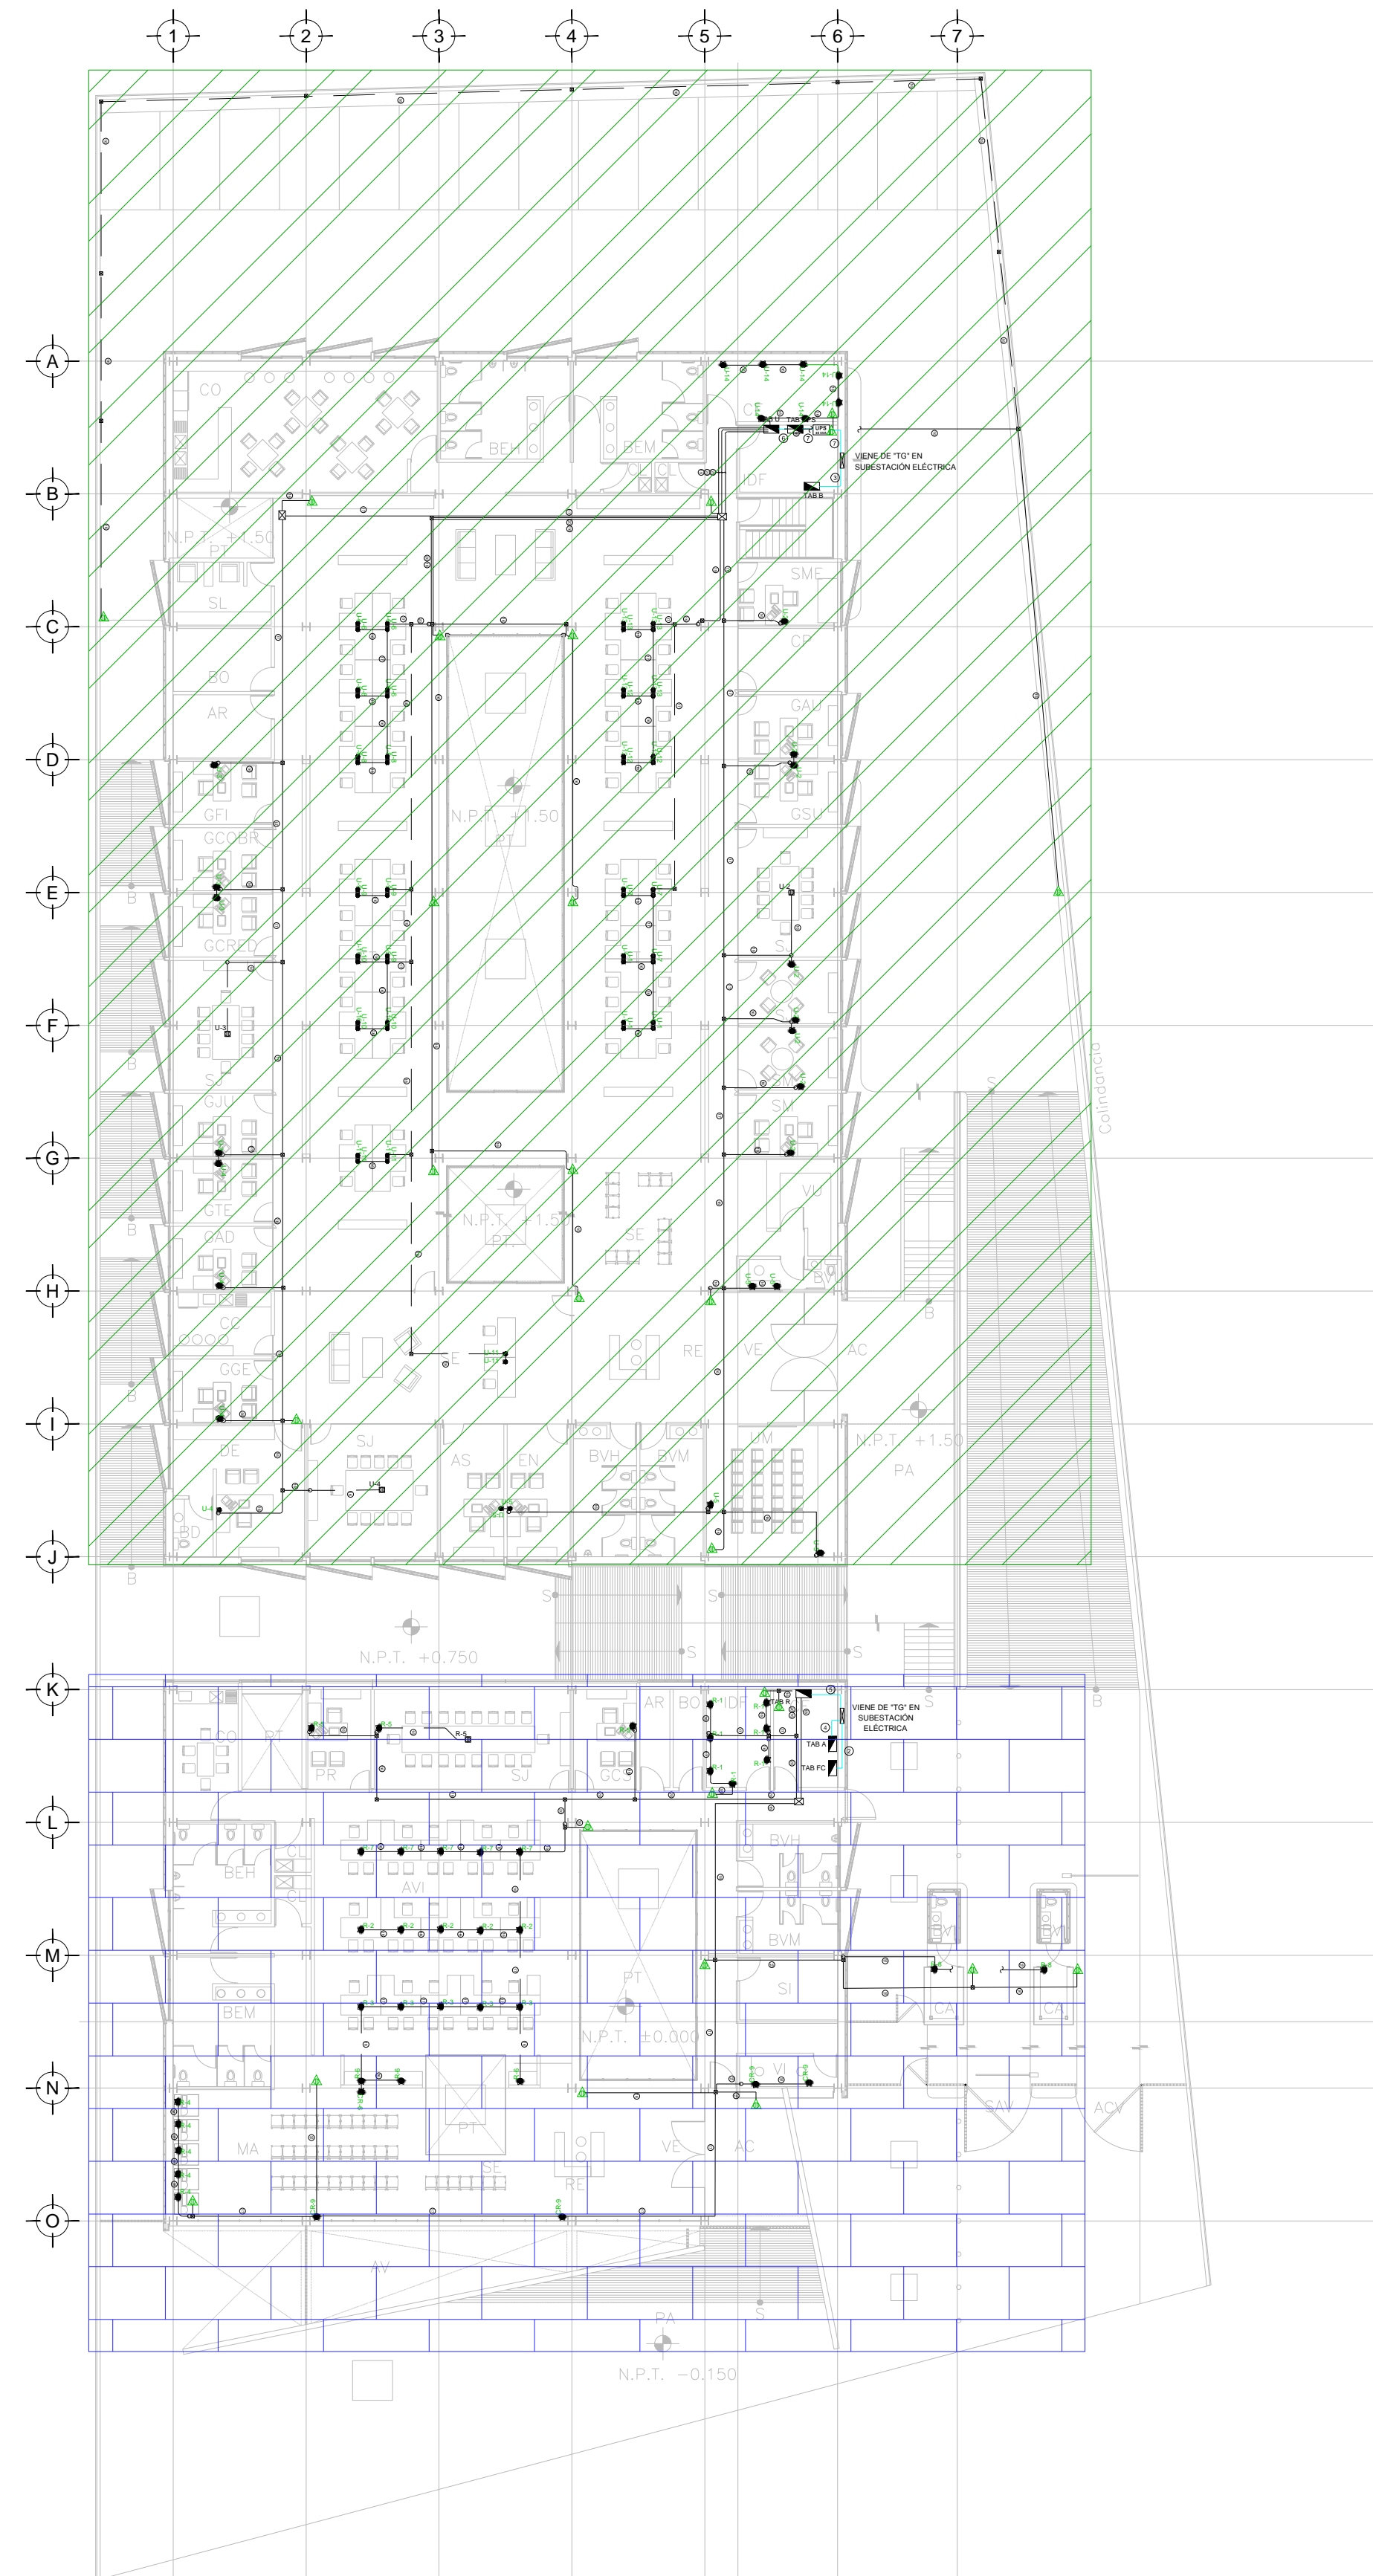

PLANO LLAVE N.P.T. ±0.00mts. +1.50mts.  
ESC: 1:250

PLANO APTO PARA CONSTRUCCION