


**CENTRO DE SERV. INFONAVIT Y DELEGACIÓN
CESI / DELEGACIÓN / AGUASCALIENTES**

**CALLE BALNEARIOS FRACC. EJIDO DE OJO CALIENTE
MUNICIPIO DE AGUASCALIENTES EDO. DE AGUASCALIENTES**

**PROYECTO EJECUTIVO
INSTALACIÓN ELÉCTRICA**

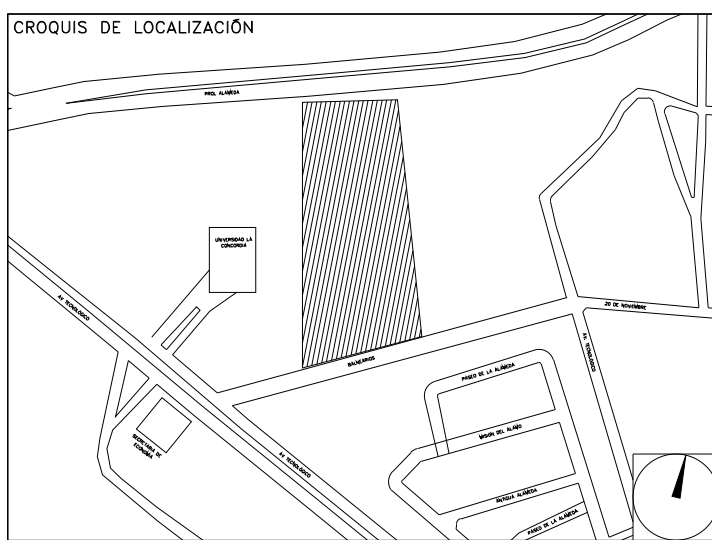

PLANO LLAVE ILUMINACIÓN

NUMERO DEL PLANO:
AC-E-PL-IE-00E-00

FECHA: 00-00-00 ACOTACION: MTS ESCALA: 1:250

UBICACION DEL ARCHIVO:

NUMERO DE PLANO	
	IE-18
	IE-16
	IE-17
	IE-30A
	IE-30B



**USO ESPECIFICO
DEL PREDIO:**

TIPO DE TRAMITE:

DATOS DEL PROPIETARIO

NOMBRE: No. _____
 CALLE: _____
 COLONIA: _____
 DELEGACION: _____
 TELEFONO: _____
 FIRMA: _____

DATOS DEL D.R.O

NOMBRE: XX
 CEDULA PROFESIONAL: XX
 DIRECCION: XX
 COLONIA: XX
 DELEGACION: XX
 TELEFONO: XX
 FIRMA: _____

CORRESPBLE. INGENIERIAS

NOMBRE: XX
 CEDULA PROFESIONAL: XX
 DIRECCION: XX
 DELEGACION: XX
 TELEFONO: XX
 FIRMA: _____

DATOS DEL D.R.O

NOMBRE: _____
 CEDULA PROFESIONAL: .. COL. _____
 DIRECCION: .. _____
 DELEGACION: .. _____
 TELEFONO: .. _____
 FIRMA: _____

DATOS DEL PREDIO

CLAVE CATASTRAL: AREA: M2. FONDO: m. No OFICIAL: _____
 CONDOMINIO: _____
 MEDIDA DEL FRENTE: _____
 DIRECCION: _____
 CALLE: _____
 ENTRE LA CALLE Y LA CALLE: _____
 COLONIA: _____
 DELEGACION: _____
 DICTAMEN DE USO DE SUELO: _____
 No. DE FOLIO: _____ FECHA: _____

USO

- HABITACIONAL
- UNIFAMILIAR
- PLURIFAMILIAR (CONDOMINIO)
- COMERCIAL
- SERVICIOS
- INDUSTRIAL

NORMATIVIDAD

CONCEPTO	NORMA	PROYECTO	DF
ALTURA MAXIMA PERMITIDA			
COEFICIENTE DE OCUPACION DEL SUELO			
COEFICIENTE DE UTILIZACION DEL SUELO			
COEFICIENTE DE ABSORCION DEL SUELO			
PORCENTAJE DEL AREA LIBRE			
RESTRICCION AL FRENTE			
CAJONES DE ESTACIONAMIENTO			
RESTRICCIONES DIC. USO DE SUELO			

**RIVERO BORRELL - GUTIERREZ
ARQUITECTOS ingenor**

DATOS DE LA CONSTRUCCION

CONCEPTO	A. CONSTRUIDA			LICENCIA ANTERIOR		
	NO. LIC	FECHA	METROS	NO. LIC	FECHA	METROS
SOTANO						
PLANTA BAJA						
1er NIVEL						
MEZZANINE						
2do. NIVEL						
3er NIVEL						
VOLADOS						
ESTACIONAMIENTO						
OTROS						
TOTAL DE M ²						
BARDEO ML						
ALINEAMIENTO ML						
DEMOLICION						


ESCALA: 1:250

COTAS: METROS


CLAVE: IE-00 E

SELLO


Este plano sustituye a los anteriores
REVISION - 00 21 febrero 2018

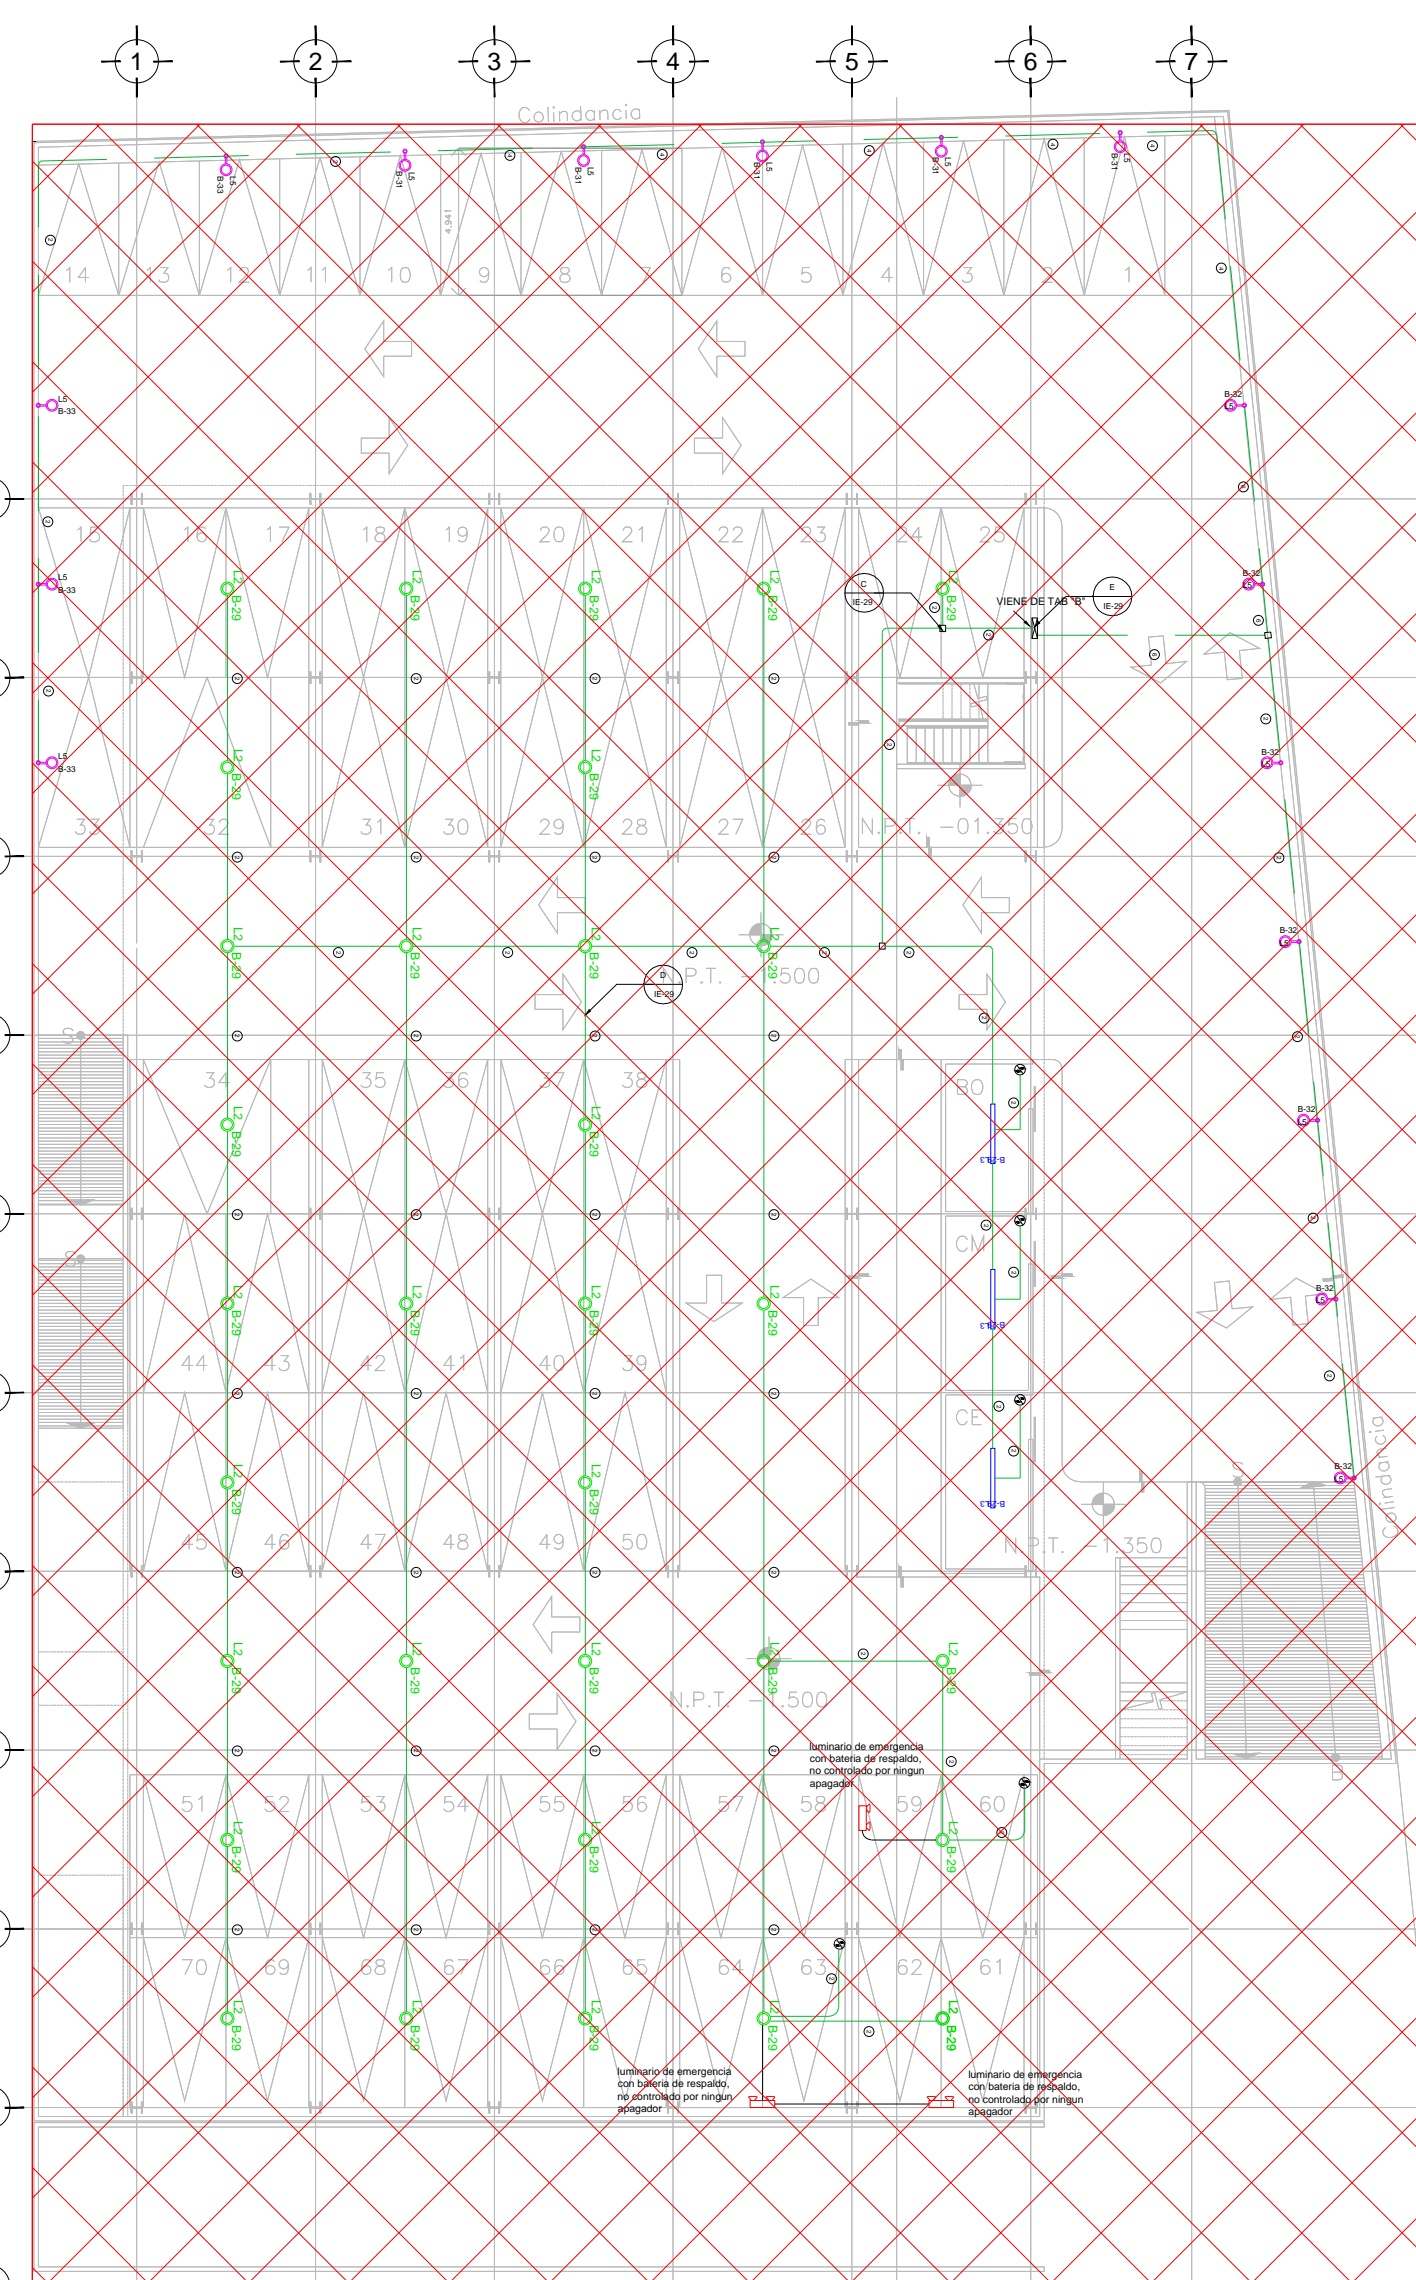



PLANO LLAVE N.P.T. -1.50mts.
ESC: 1:250

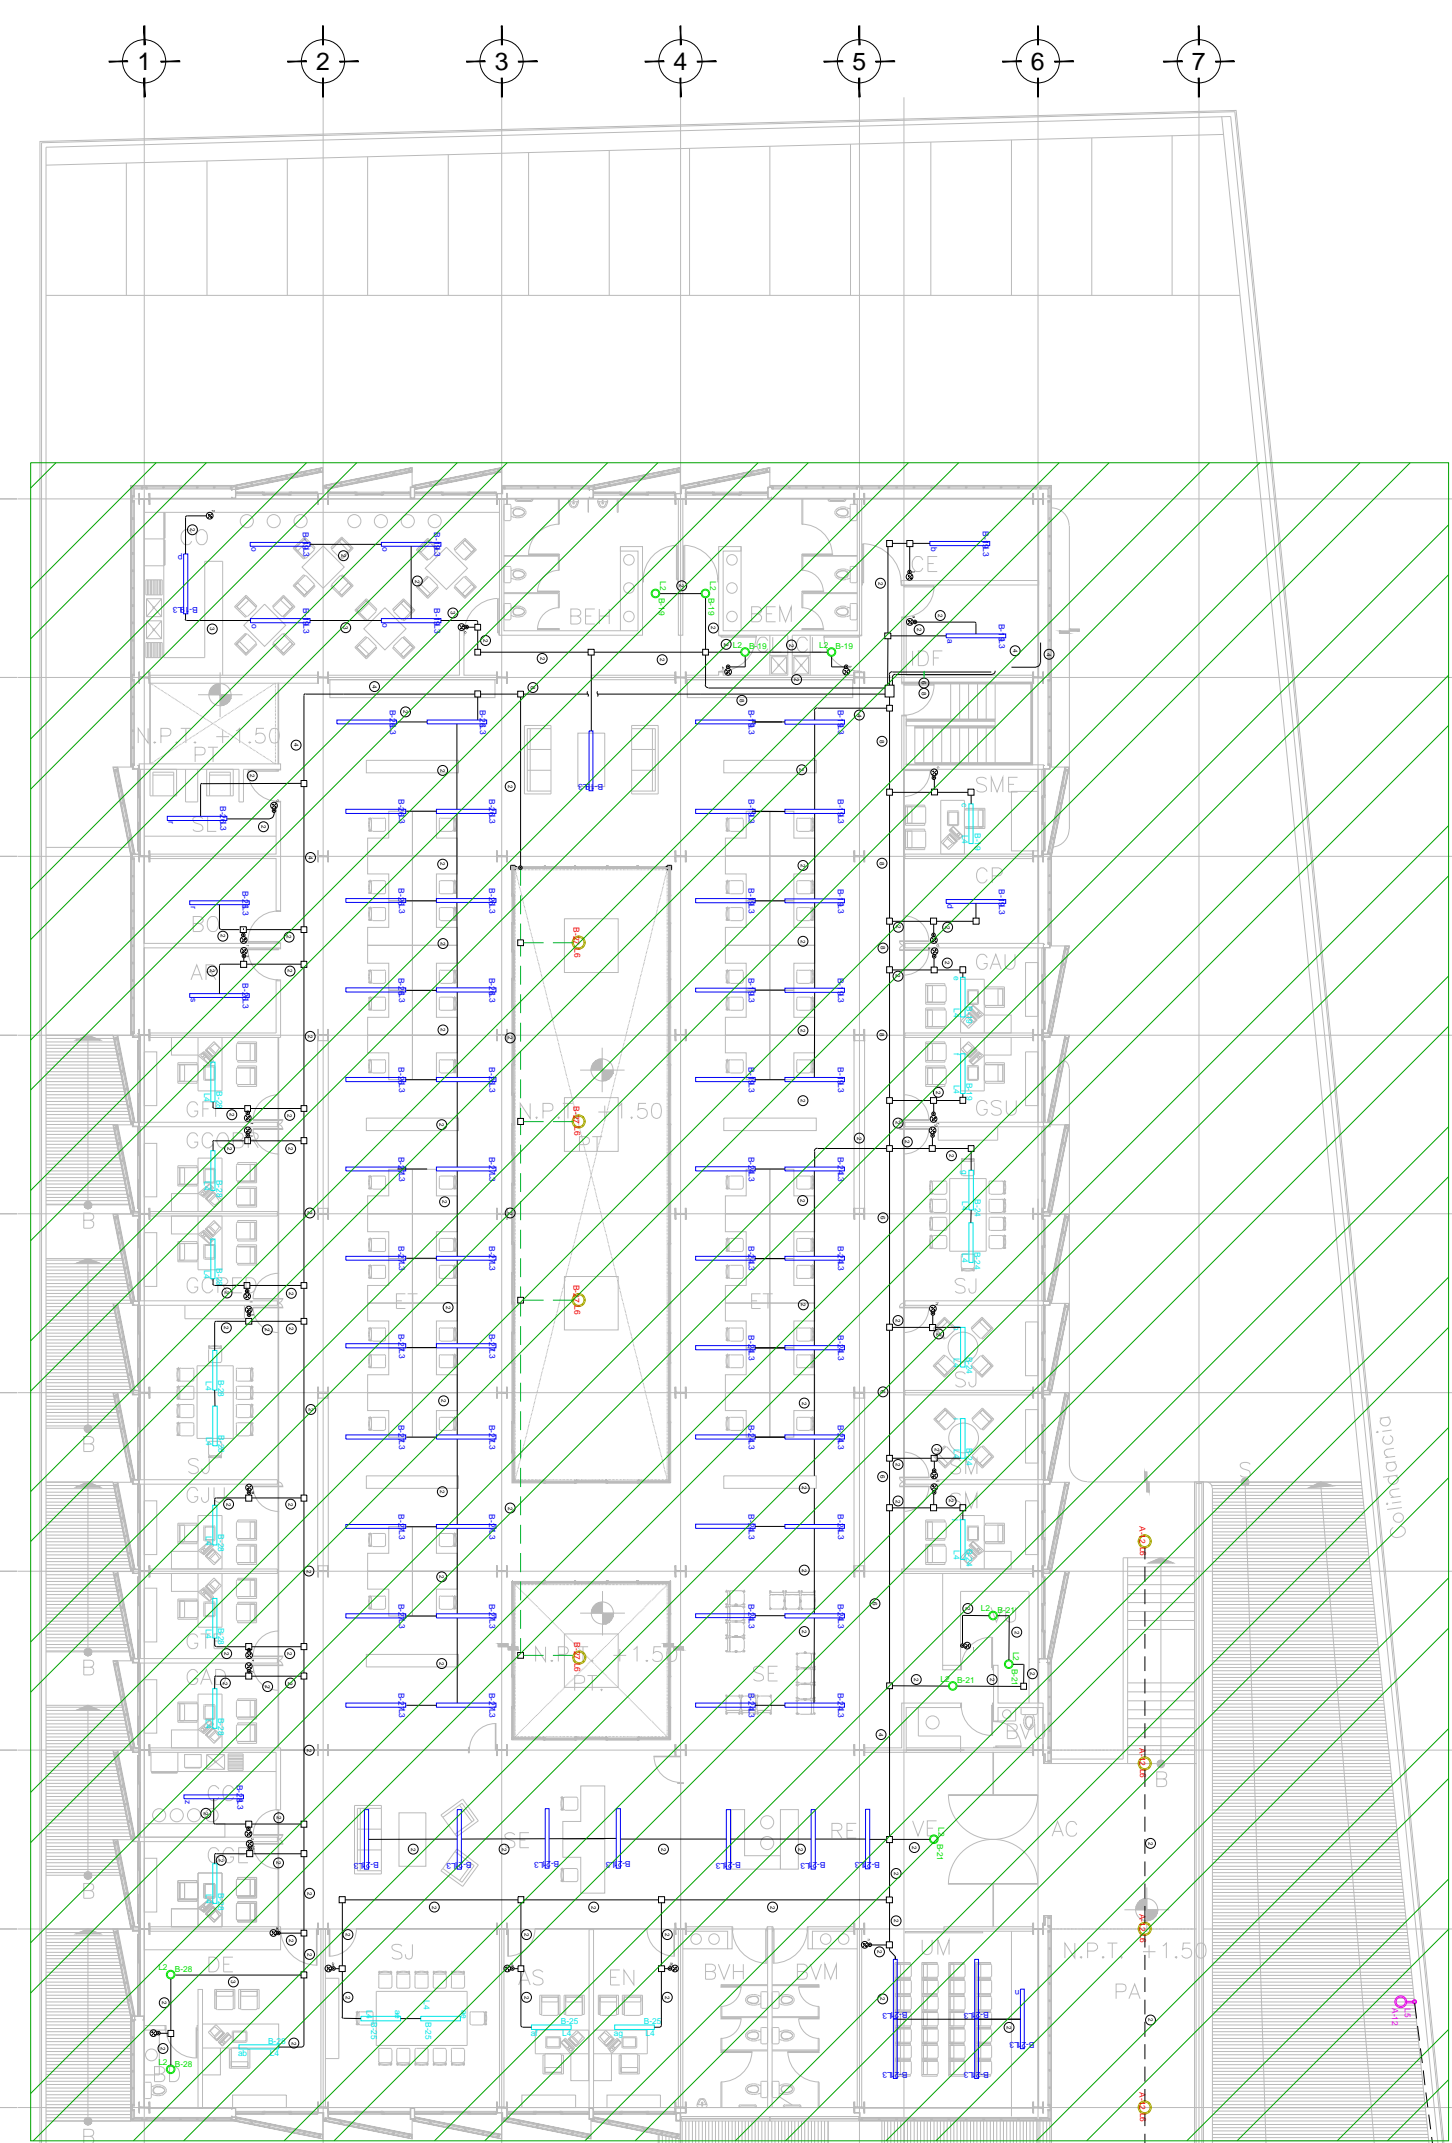

PLANO LLAVE N.P.T. +0.00mts., +1.50mts.
ESC: 1:250

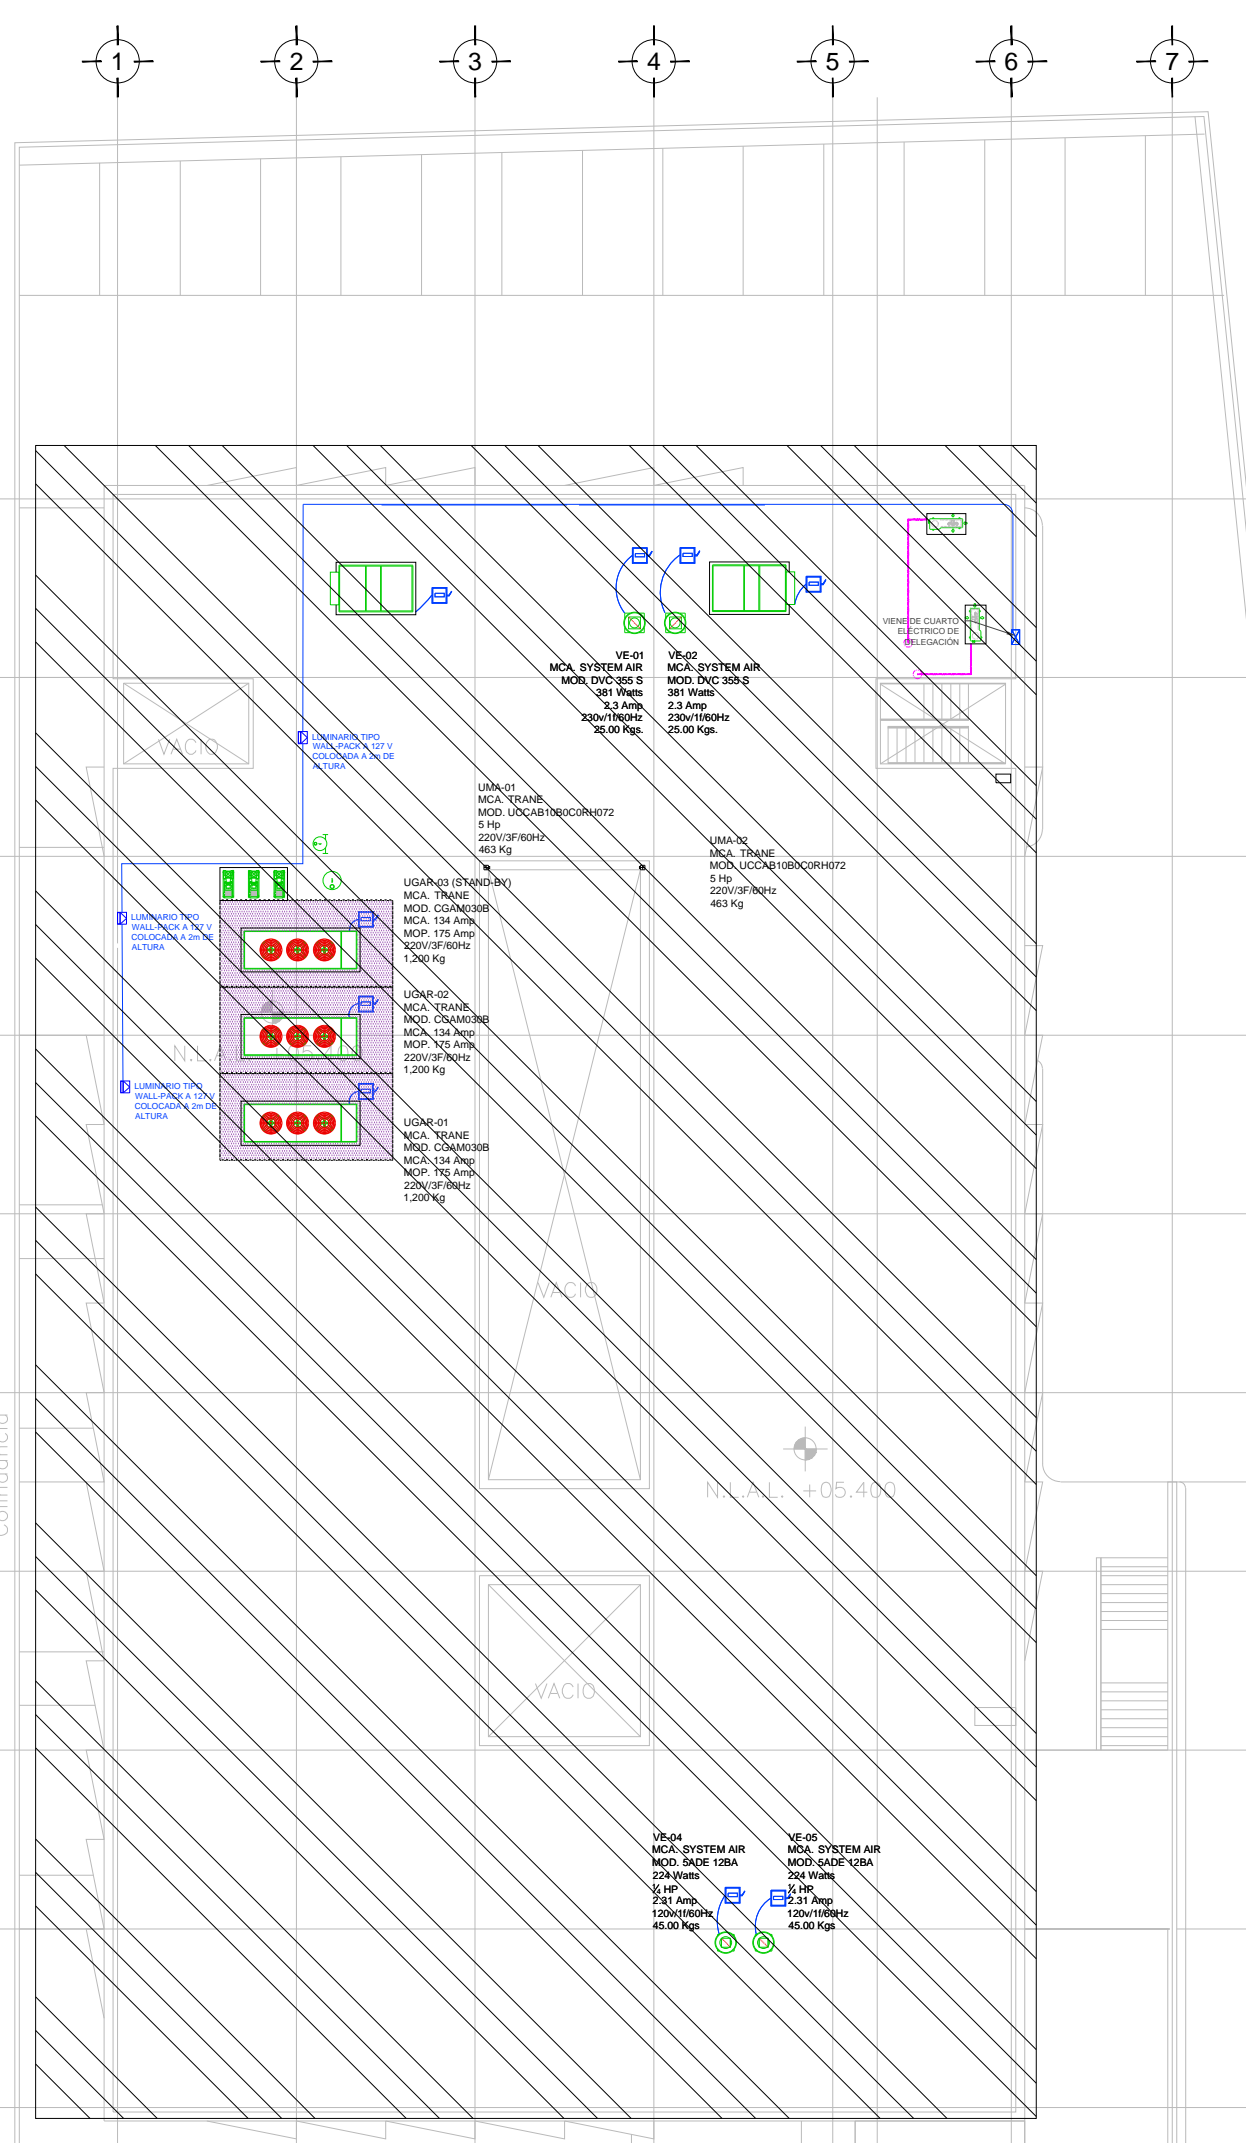

PLANO LLAVE N.P.T. +3.90mts., +5.40mts.
ESC: 1:250

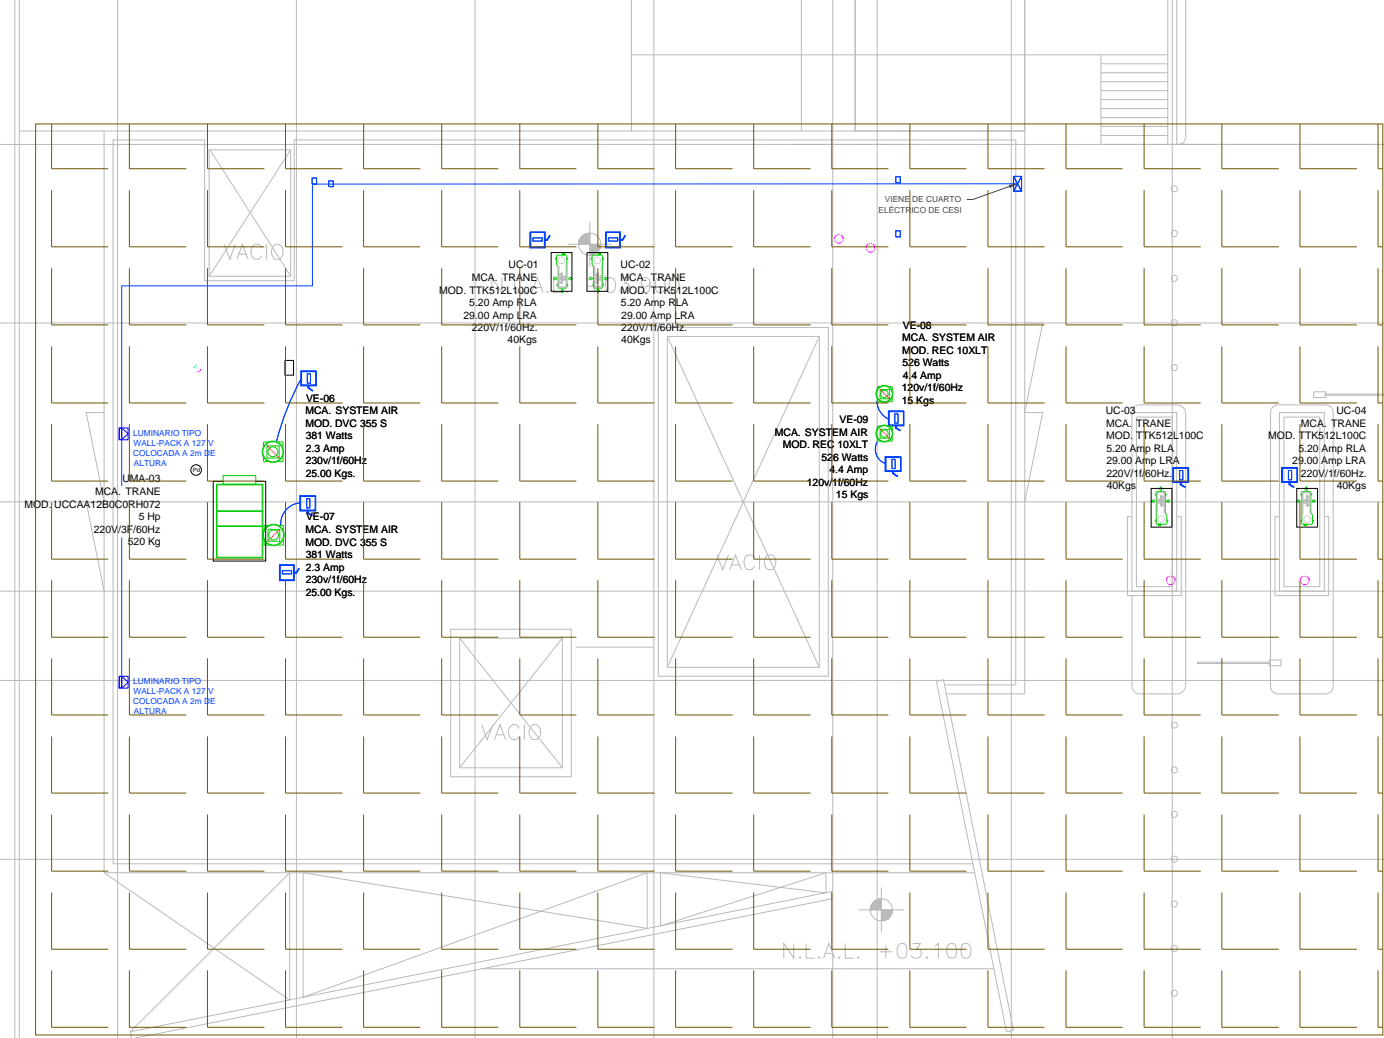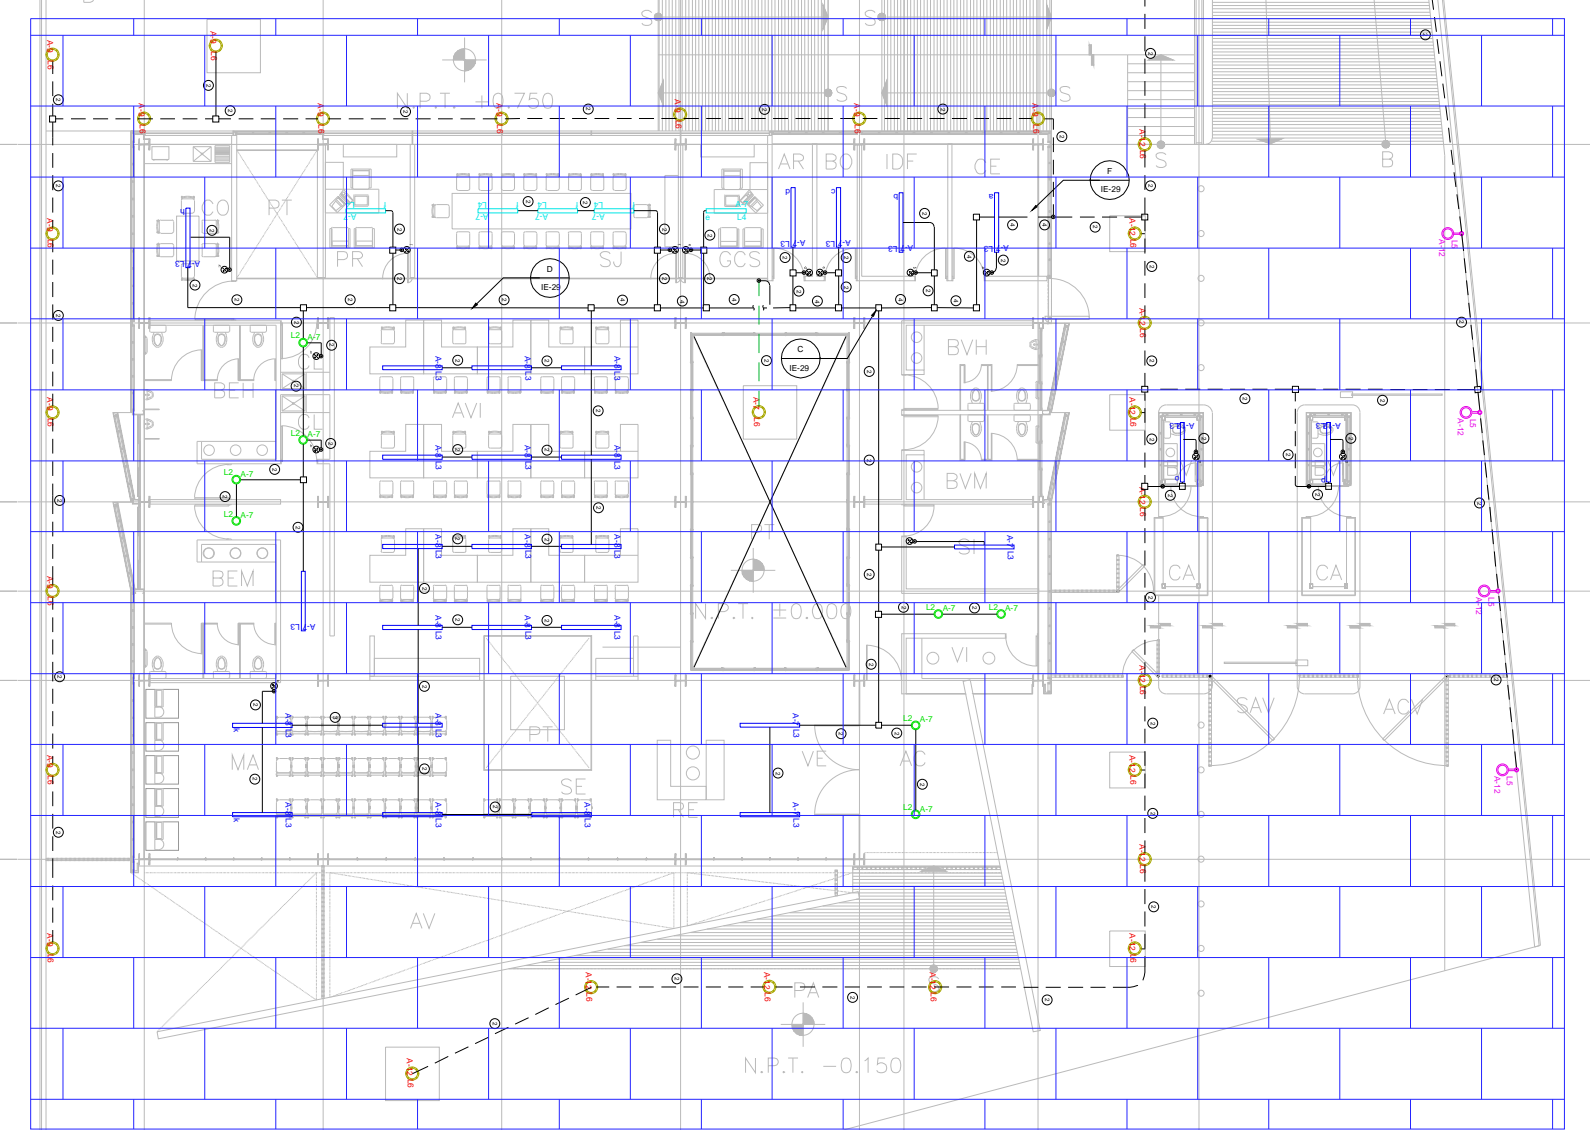

PLANO APTO PARA CONSTRUCCION

SELLO