


**CENTRO DE SERVICIO INFONAVIT  
CESI / ALTAMIRA**

**BOULEVARD ALLENDE No. 902 COL. LA POTOSINA  
MUNICIPIO ALTAMIRA TAMAULIPAS**

**PROYECTO EJECUTIVO  
INSTALACIÓN PLUVIAL**

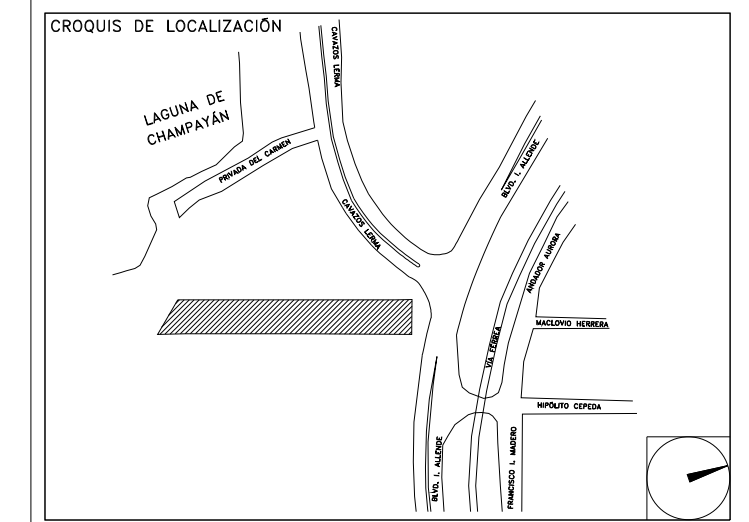

**DRENAJE PLUVIAL  
PLANTA BAJA**

NUMERO DEL PLANO: AL-E-PL-HP-002-00

FECHA: 00-00-00

ACOTACION: MTS 1:150

ESCALA: 1:150

UBICACION DEL ARCHIVO:

NORTE

INFONAVIT ALTAMIRA DATOS GENERALES DE PROYECTO	
SISTEMA PROYECTADO	DRENAJE PLUVIAL
AREA DE CAPTACION	1840.86m <sup>2</sup>
COEFICIENTE DE ESCURRIMIENTO	0.95
INTENSIDAD DE LLUVIA	200mm/hr
COSTO PLUVIAL	0.0971m <sup>2</sup> /s
PERIODO DE RETORNO	10 AÑOS
TIEMPO DE CONCENTRACION	5 MINUTOS

SIMBOLOGIA	
	TUBERIA
	COLADERA
	YEE
	CODO A 45°
	TAPON REGISTRO
	SENT. DE FLUJO
	CODO A 90°
	REGISTRO
	POZO DE VISITA
	TRINCHERA

NOMENCLATURA

xxx-xx-xxx

DIAMETRO EN MM

INCLINACION EN MILESIMAS

LONGITUD EN METROS



**USO ESPECIFICO  
DEL PREDIO:**

**TIPO DE TRAMITE:**

**DATOS DEL PROPIETARIO**

NOMBRE: No.:

CALLE: No.:

COLONIA: No.:

DELEGACION: No.:

TELEFONO: No.:

FIRMA: No.:

**DATOS DEL D.R.O**

NOMBRE: xx

CEDULA PROFESIONAL: xx

DIRECCION: xx

DELEGACION: xx

TELEFONO: xx

FIRMA: xx

**CORRESPBLE. INGENIERIAS**

NOMBRE: xx

CEDULA PROFESIONAL: xx

DIRECCION: xx

DELEGACION: xx

TELEFONO: xx

FIRMA: xx

**DATOS DEL D.R.O**

NOMBRE: ..

CEDULA PROFESIONAL: ..

DIRECCION: ..

DELEGACION: ..

TELEFONO: ..

FIRMA: ..

**DATOS GENERALES**

DATOS DEL PREDIO		USO
CLAVE CATASTRAL:	AREA: M <sup>2</sup>	HABITACIONAL <input type="checkbox"/>
CONDOMINIO:	LOTE: m	UNIFAMILIAR <input type="checkbox"/>
MEDIDA DEL FRENTE:	FONDO: m	PLURIFAMILIAR (CONDOMINIO) <input type="checkbox"/>
DIRECCION:	No OFICIAL:	COMERCIAL <input type="checkbox"/>
CALLE:		SERVICIOS <input type="checkbox"/>
ENTRE LA CALLE Y LA CALLE:		INDUSTRIAL <input type="checkbox"/>
COLONIA:		
DELEGACION:		
DICTAMEN DE USO DE SUELO	FECHA:	
No. DE FOLIO:		

**NORMATIVIDAD**

CONCEPTO	NORMA	PROYECTO	DEF.
ALTURA MAXIMA PERMITIDA			
COEFICIENTE DE OCUPACION DEL SUELO			
COEFICIENTE DE UTILIZACION DEL SUELO			
PORCENTAJE DE AREA LIBRE			
RESTRICCION AL FRENTE			
CAJONES DE ESTACIONAMIENTO			
RESTRICCIONES DIC. USO DE SUELO			

**RIVERO BORRELL - GUTIERREZ** ingenor

**ARQUITECTOS**

**DATOS DE LA CONSTRUCCION**

CONCEPTO	A. CONSTRUCCION	OBRA NUEVA	REGULARIZACION	LICENCIA ANTERIOR
				No. LIC. FECHA METROS
SOTANO				
PLANTA BAJA				
1er NIVEL				
MEZZANINE				
2do. NIVEL				
3er NIVEL				
VOLADOS				
ESTACIONAMIENTO				
OTROS				
TOTAL DE M <sup>2</sup>				
BARDEO ML.				
ALINEAMIENTO ML.				
DEMOLICION				

ESCALA: 1:150

COTAS: METROS


CLAVE: HP-02

Este plano sustituye a los anteriores


REVISION - 00 6 marzo 2018

**SELLO**


**SELLO**

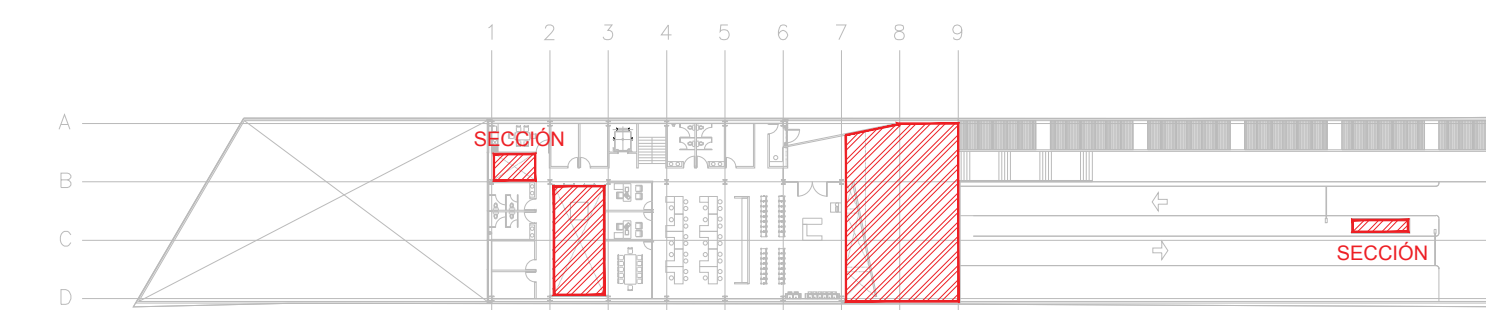

CROQUIS DE UBICACION  
PLANTA - AZOTEA  
S/ESC.

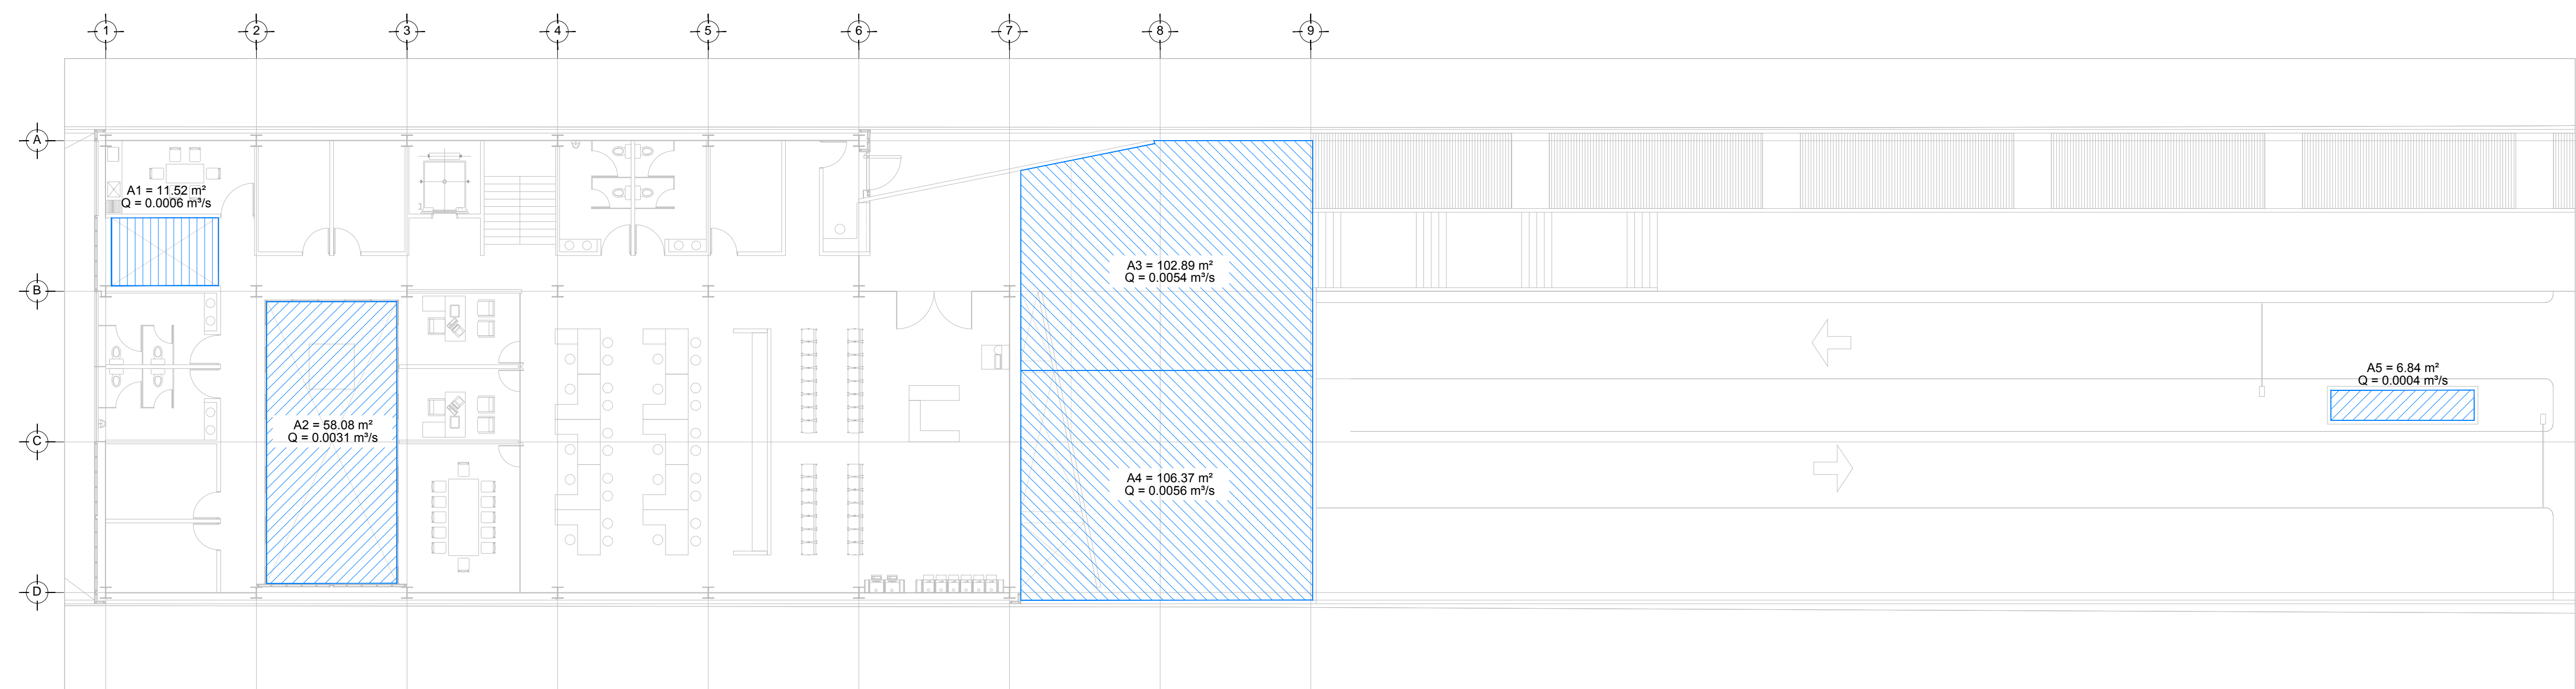

DRENAJE PLUVIAL - COBERTURA  
PLANTA - BAJA NIVEL ±0.00  
ESC. 1:150

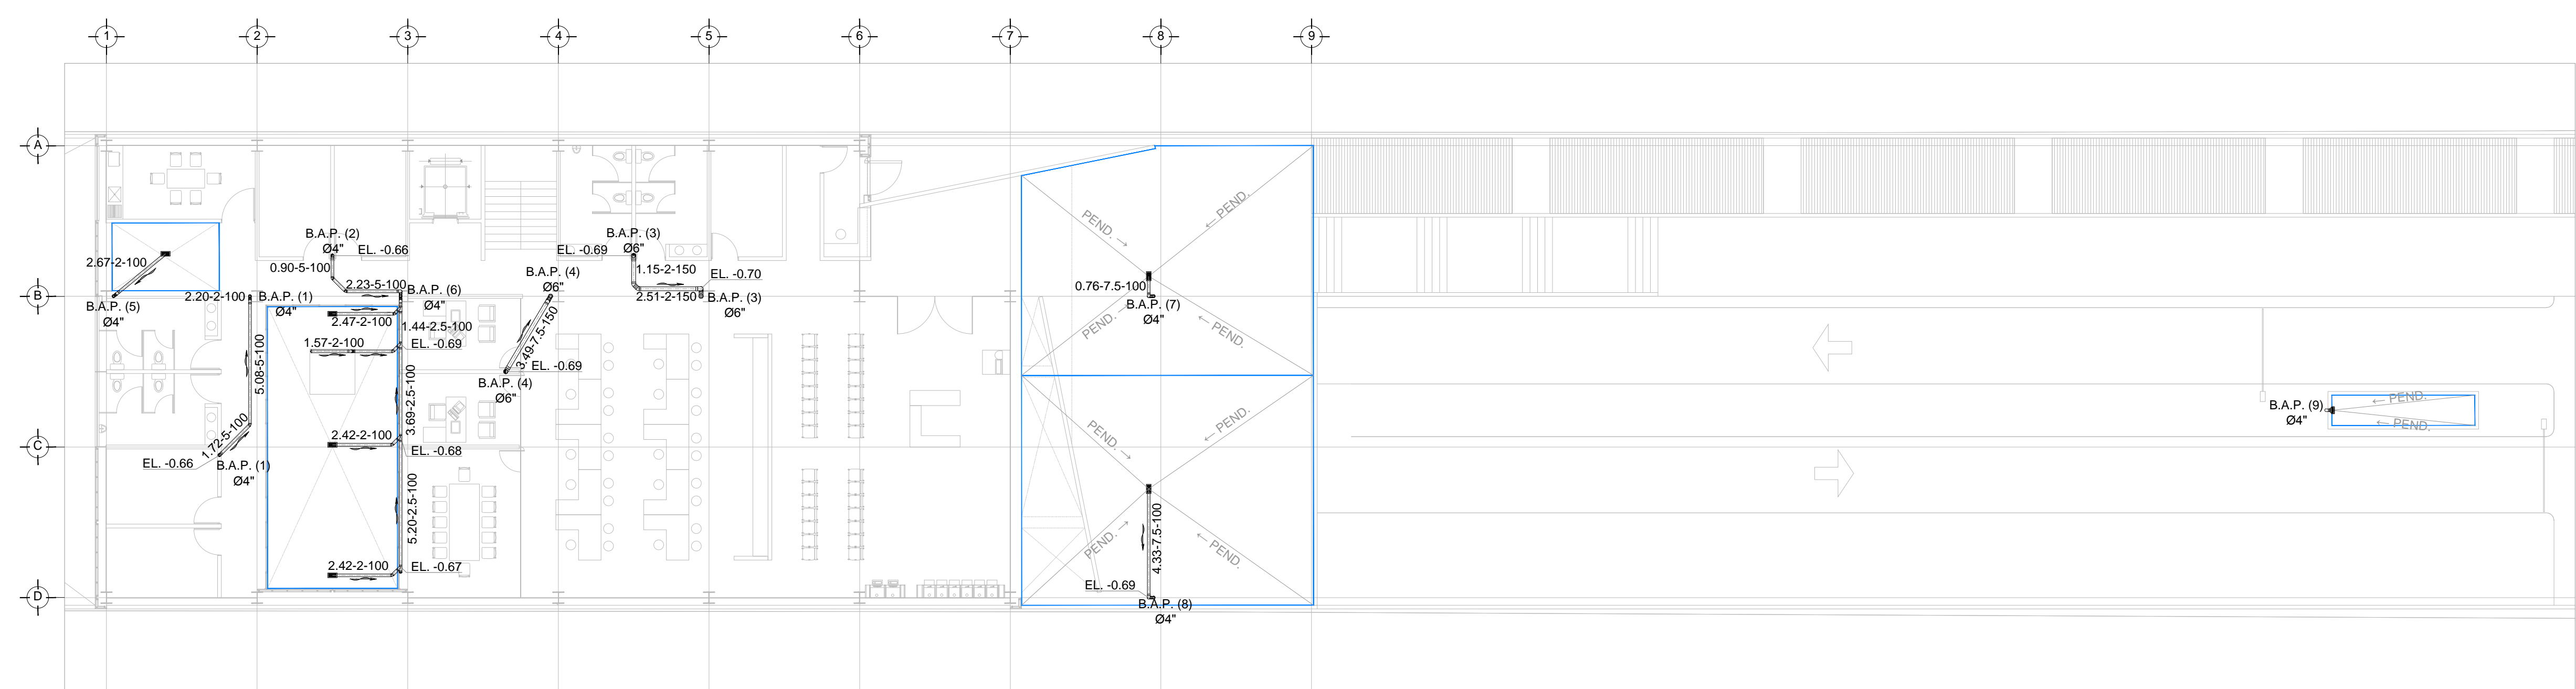

DRENAJE PLUVIAL - DISTRIBUCION  
PLANTA - BAJA NIVEL ±0.00  
ESC. 1:150

PLANO APTO PARA CONSTRUCCION