


**CENTRO DE SERVICIO INFONAVIT
CESI / ALTAMIRA
BOULEVARD ALLENDE No. 902 COL. LA POTOSINA
MUNICIPIO ALTAMIRA TAMAULIPAS**

**PROYECTO EJECUTIVO
INSTALACIÓN ELÉCTRICA**

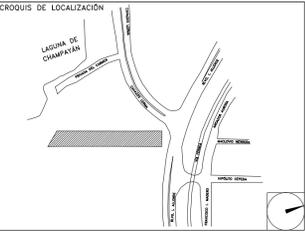


PLANO LLAVE CONTACTOS NORMALES

NUMERO DEL PLANO:
AL-E-PL-IE-00C-00

FECHA: 00-00-00 ACOTACION: MTS 1:200 ESCALA: 1:200

UBICACION DEL ARCHIVO:

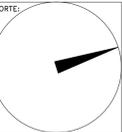


USO ESPECIFICO DEL PREDIO:

TIPO DE TRAMITE:

DATOS DEL PROPIETARIO		DATOS DEL PREDIO		USO																																				
NOMBRE:	No.:	CLAVE CATASTRAL:	AREA: M2.	HABITACIONAL <input type="checkbox"/>																																				
CALLE:		CONDominio:	LOTE:	PLURIFAMILIAR (CONDominio) <input type="checkbox"/>																																				
DELEGACION:		DIRECCION:	FONDO: m	COMERCIAL <input type="checkbox"/>																																				
TELEFONO:		CALLE:	No OFICIAL:	SERVICIOS <input type="checkbox"/>																																				
FIRMA:		ENTRE LA CALLE:		INDUSTRIAL <input type="checkbox"/>																																				
DATOS DEL D.R.O NOMBRE: XX CEDULA PROFESIONAL: XX DIRECCION: XX DELEGACION: XX TELEFONO: XX FIRMA:		DICTAMEN DE USO DE SUELO No. DE FOLIO: FECHA:																																						
CORRESPBLE. INGENIERIAS NOMBRE: XX CEDULA PROFESIONAL: XX DIRECCION: XX DELEGACION: XX TELEFONO: XX FIRMA:		NORMATIVIDAD <table border="1"> <thead> <tr> <th>CONCEPTO</th> <th>NORMA</th> <th>PROYECTO</th> <th>DF.</th> </tr> </thead> <tbody> <tr><td>ALTURA MAXIMA PERMITIDA</td><td></td><td></td><td></td></tr> <tr><td>COEFICIENTE DE OCUPACION DEL SUELO</td><td></td><td></td><td></td></tr> <tr><td>COEFICIENTE DE UTILIZACION DEL SUELO</td><td></td><td></td><td></td></tr> <tr><td>COEFICIENTE DE ABSORCION DEL SUELO</td><td></td><td></td><td></td></tr> <tr><td>PORCENTAJE DEL AREA LIBRE</td><td></td><td></td><td></td></tr> <tr><td>RESTRICCION AL FRENTE</td><td></td><td></td><td></td></tr> <tr><td>CAJONES DE ESTACIONAMIENTO</td><td></td><td></td><td></td></tr> <tr><td>RESTRICCIONES DIC. USO DE SUELO</td><td></td><td></td><td></td></tr> </tbody> </table>			CONCEPTO	NORMA	PROYECTO	DF.	ALTURA MAXIMA PERMITIDA				COEFICIENTE DE OCUPACION DEL SUELO				COEFICIENTE DE UTILIZACION DEL SUELO				COEFICIENTE DE ABSORCION DEL SUELO				PORCENTAJE DEL AREA LIBRE				RESTRICCION AL FRENTE				CAJONES DE ESTACIONAMIENTO				RESTRICCIONES DIC. USO DE SUELO			
CONCEPTO	NORMA	PROYECTO	DF.																																					
ALTURA MAXIMA PERMITIDA	
COEFICIENTE DE OCUPACION DEL SUELO	
COEFICIENTE DE UTILIZACION DEL SUELO	
COEFICIENTE DE ABSORCION DEL SUELO	
PORCENTAJE DEL AREA LIBRE	
RESTRICCION AL FRENTE	
CAJONES DE ESTACIONAMIENTO	
RESTRICCIONES DIC. USO DE SUELO	
DATOS DEL D.R.O NOMBRE: .. CEDULA PROFESIONAL: .. DIRECCION: .. DELEGACION: .. TELEFONO: .. FIRMA:	

RIVERO BORRELL - GUTIERREZ
ARQUITECTOS

DATOS DE LA CONSTRUCCION				SELO
CONCEPTO	A. CONSTRUIDA	OBRA NUEVA	REGULARIZACION	
SOTANO				<div style="text-align: center; font-size: 2em; font-weight: bold;">SELO</div> <p>Este plano sustituye a los anteriores</p> <p>REVISIÓN - 00 6 marzo 2018</p>
PLANTA BAJA				
1er NIVEL				
MEZZANINE				
2do. NIVEL				
3er NIVEL				
VOLADOS				
ESTACIONAMIENTO				
OTROS				
TOTAL DE M ²				
BARDEO ML.				
ALINEAMIENTO ML.				
DEMOLICION				
ESCALA:	1:200			
COTAS:	METROS			
CLAVE:	IE-00 C			

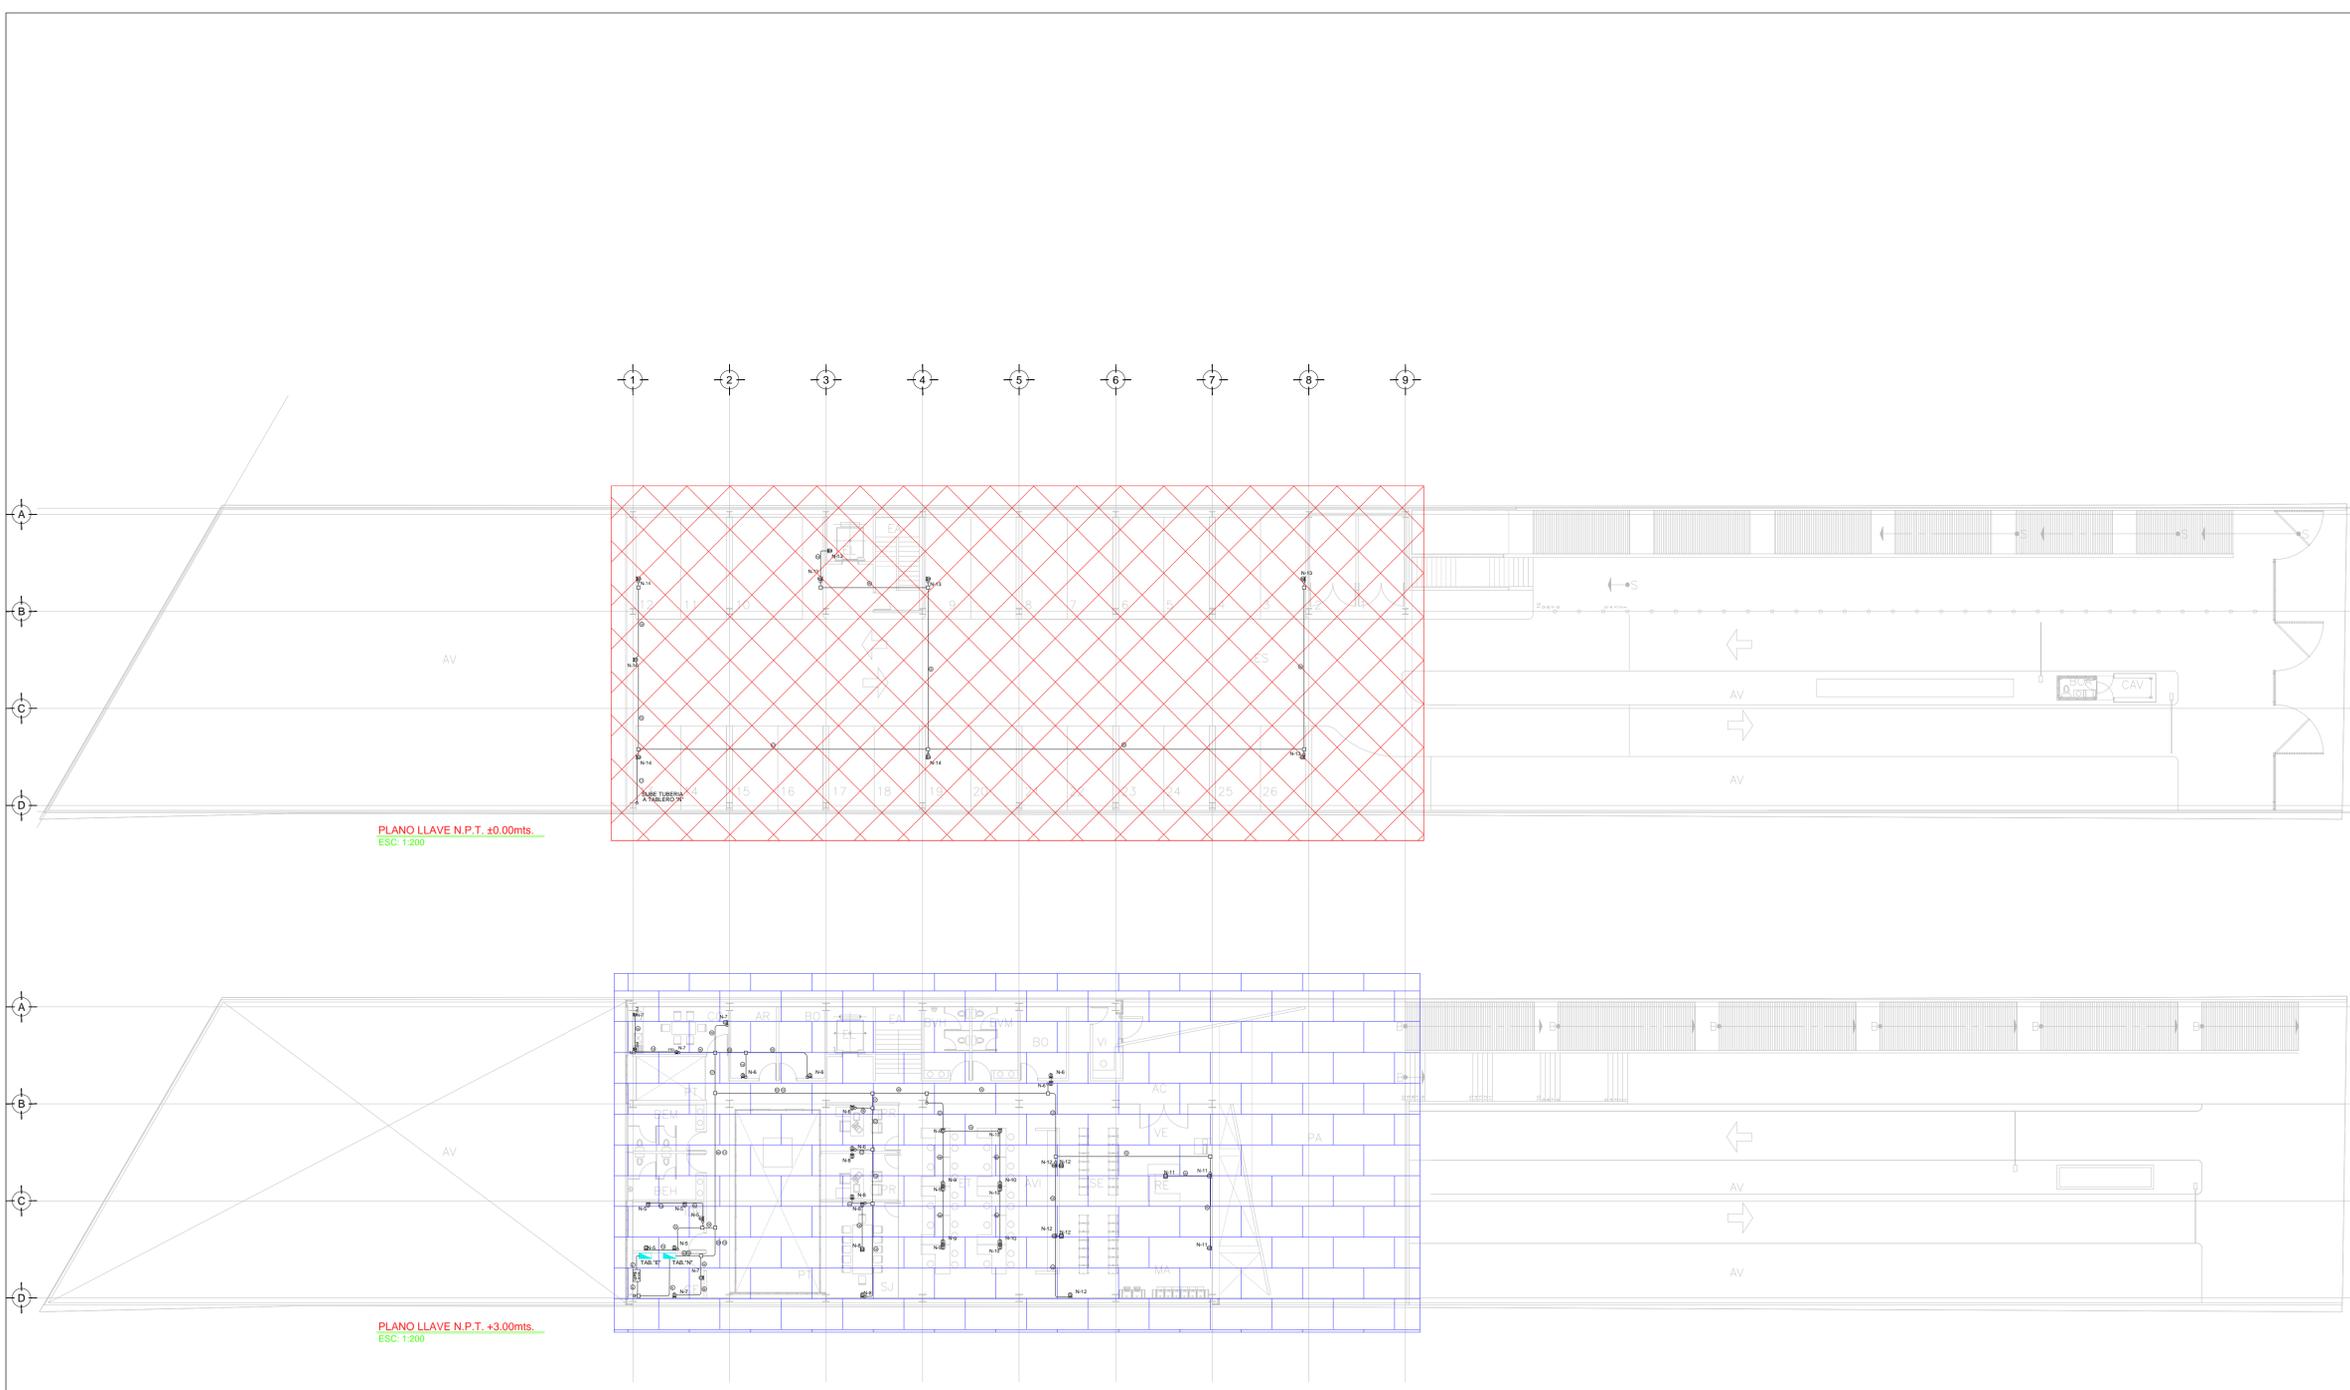

PLANO APTO PARA CONSTRUCCION