


**CENTRO DE SERVICIO INFONAVIT  
AGUASCALIENTES**  
**CALLE BALNEARIOS FRACC. EJIDO DE OJO CALIENTE  
MUNICIPIO DE AGUASCALIENTES EDO. DE AGUASCALIENTES**

SÍMBOLO	INDICA
	Panel de Precastado de Concreto de 1 cm de espesor con basidores de PTR como parte del sistema midiendo en espesor 12 cms total nominal.
	Muro de panel de yeso (Tablaroca), pizado a postes de Lamina Galvanizada en ancho y calibre segun el caso para dar espesor indicado en muro.
	Muro de panel de cemento (Durorock), pizado a postes de Lamina Galvanizada en ancho y calibre segun el caso para dar espesor indicado en muro.
	Lambrin de panel de yeso (Tablaroca), pizado a postes de Lamina Galvanizada.
	Muro de Concreto armado en espesor y acero segun calculo estructural (revisar planos estructurales)
	Muro de Block de 15x20x40 armado con escalera y castillos ocultos, distancias segun calculo estructural (revisar planos estructurales)
	Murete de capuchino, a base de tabique 7x14x28 reforzado con castillos, distancias entre ellos segun calculo, y data de cerramiento, (revisar planos estructurales)
	Can de Madera, o de PTR, insertado en muro de Tablaroca segun el caso para recibir cancelerias o puertas.

**PROYECTO EJECUTIVO**

**ALBAÑILERIAS**

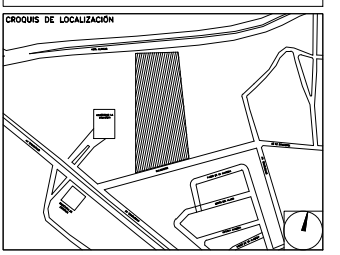

NÚMERO DEL PLANO:	ACOTACION:	ESCALA:
00-00-00		
UBICACION DEL ARCHIVO:		

- NOTAS INDICATIVAS**
- Las cotas rigen al dibujo.
  - La distancia de entre ejes siempre será de 6 mts. con excepción de los que estén indicados por arquitectura.
  - Se respetarán las posiciones de los muros indicados por las cotas, y solo en caso de que exista diferencia de posición por motivos de obra, se informará de inmediato a Rivero Borrell - Gutiérrez Arquitectos, para dar la nueva posición avalada por arquitectura.
  - Todos los muros que reciban marcos de puertas en sus costados o en sus esquinas, tendrán que ir reforzados con canes de madera de pino de primera, y en el caso de recibir puerta metálica el refuerzo detrás del tablaroca será de PTR soldado a la estructura.
  - Tanto el desplante y la posición correcta de los muros es responsabilidad del Constructor y tendrá que cruzar planos de albañilerias con medidas físicas en obra antes de comenzar a sembrar muros.



**USO ESPECIFICO DEL PREDIO:**  
**TIPO DE TRAMITE:**

**DATOS DEL PROPIETARIO**

NOMBRE: No. \_\_\_\_\_  
 CALLE: \_\_\_\_\_  
 COLONIA: \_\_\_\_\_  
 DELEGACION: \_\_\_\_\_  
 TELEFONO: \_\_\_\_\_  
 FIRMA: \_\_\_\_\_

**DATOS DEL D.R.O**

NOMBRE: XX  
 CEDULA PROFESIONAL: XX  
 DIRECCION: XX  
 DELEGACION: XX  
 TELEFONO: XX  
 FIRMA: \_\_\_\_\_

**CORRESPBLE. INGENIERIAS**

NOMBRE: XX  
 CEDULA PROFESIONAL: XX  
 DIRECCION: XX  
 DELEGACION: XX  
 TELEFONO: XX  
 FIRMA: \_\_\_\_\_

**DATOS DEL D.R.O**

NOMBRE: \_\_\_\_\_  
 CEDULA PROFESIONAL: \_\_\_\_\_  
 DIRECCION: \_\_\_\_\_  
 DELEGACION: \_\_\_\_\_  
 TELEFONO: \_\_\_\_\_  
 FIRMA: \_\_\_\_\_

**DATOS GENERALES**

DATOS DEL PREDIO		USO	
CLAVE CATASTRAL:	AREA: M2.	HABITACIONAL	<input type="checkbox"/>
CONDOMINIO:	LOTE:	UNIFAMILIAR	<input type="checkbox"/>
MEDIDA DEL FRENTE:	FONDO: m	PLURIFAMILIAR (CONDOMINIO)	<input type="checkbox"/>
DIRECCION:	No OFICIAL:	COMERCIAL	<input type="checkbox"/>
CALLE:		SERVICIOS	<input type="checkbox"/>
ENTRE LA CALLE Y LA CALLE:		INDUSTRIAL	<input type="checkbox"/>
COLONIA:			
DICTAMEN DE USO DE SUELO	FECHA:		
No. de FOLIO:			

**NORMATIVIDAD**

CONCEPTO	NORMA	PROYECTO	DEF.
ALTURA MAXIMA PERMITIDA			
COEFICIENTE DE OCUPACION DEL SUELO			
COEFICIENTE DE UTILIZACION DEL SUELO			
COEFICIENTE DE ABSORCION DEL SUELO			
PORCENTAJE DE AREA LIBRE			
RESTRICCION AL FRENTE			
CAJONES DE ESTACIONAMIENTO			
RESTRICCIONES DIC. USO DE SUELO			

**RIVERO BORRELL - GUTIERREZ  
ARQUITECTOS**

**DATOS DE LA CONSTRUCCION**

CONCEPTO	A. CONSTRUIDA	OBRA NUEVA	REGULARIZACION	LIQUENIA ANTERIOR
	No. LIC.	FECHA	FECHA	METROS
SOTANO				
PLANTA BAJA				
1er NIVEL				
MEZZANINE				
2do. NIVEL				
3er NIVEL				
VOLADIZOS				
ESTACIONAMIENTO				
OTROS				
TOTAL DE M <sup>2</sup>				
BANDEO ML				
ALINEAMIENTO ML				
DEMOLICION				

ESCALA:  
**1 : 100**


COTAS:  
**METROS**

CLAVE:  
**AL-05**

**SELLO**

**SELLO**

Este plano sustituye a los anteriores  
**REVISION - 00 / 21 febrero 2018**

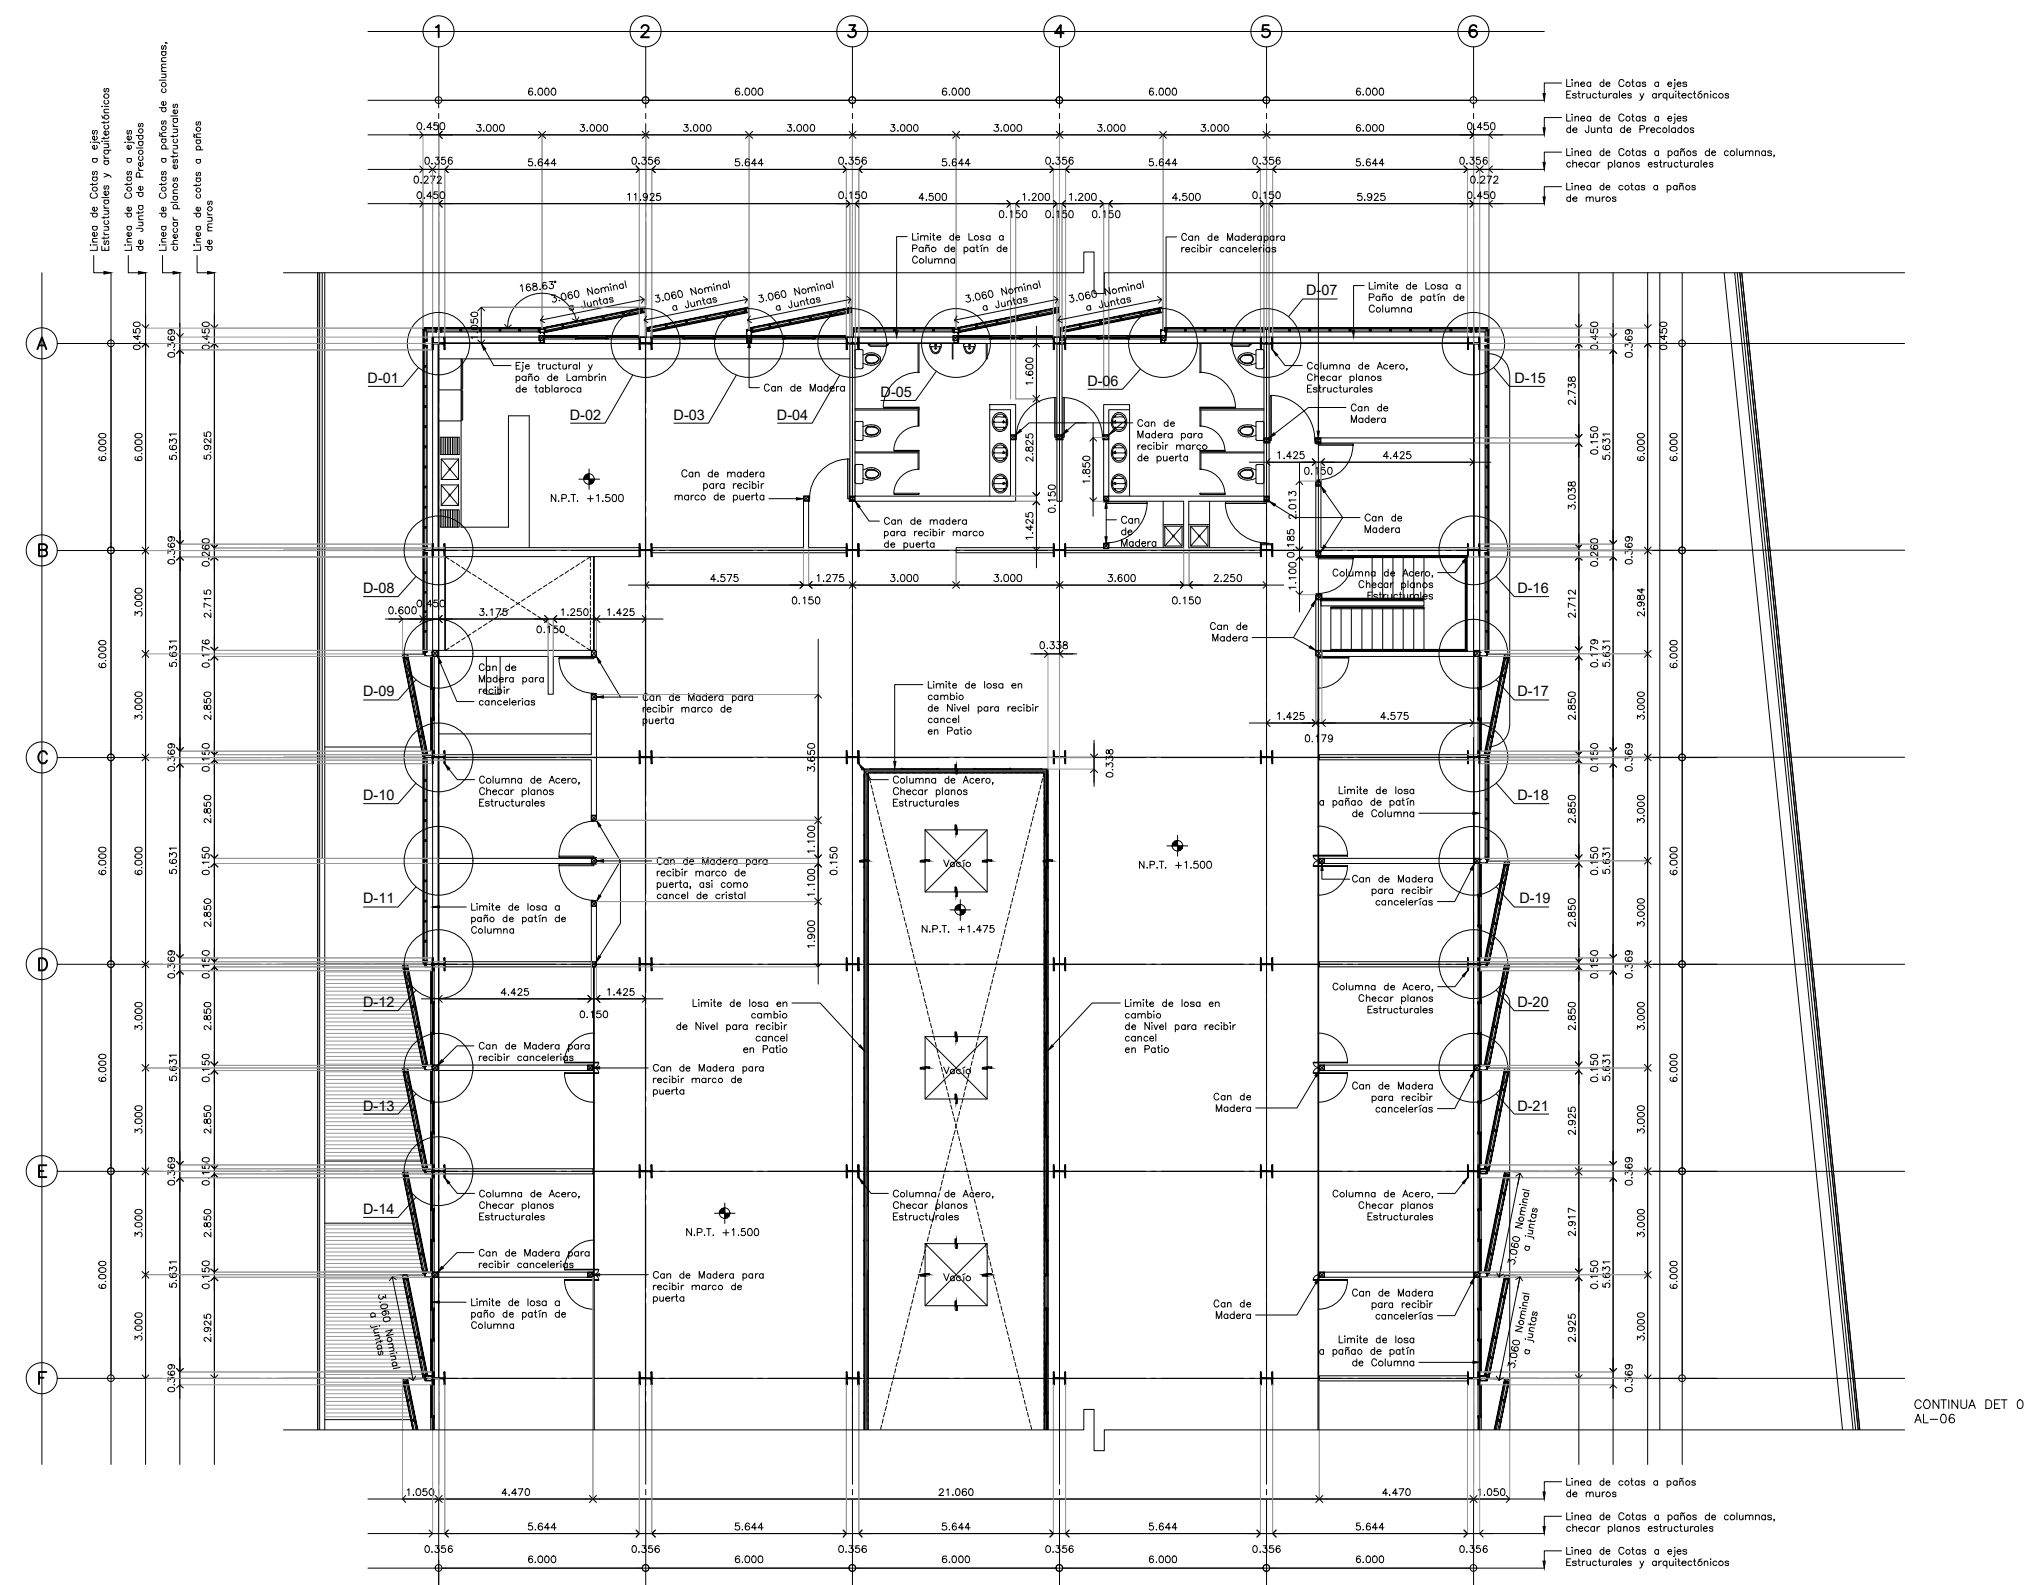

**PLANTA ARQUITECTÓNICA ALBAÑILERIAS NIVEL + 1.500  
DETALLE 03**