


**CENTRO DE SERVICIO INFONAVIT
AGUASCALIENTES**
**CALLE BALNEARIOS FRACC. EJIDO DE OJO CALIENTE
MUNICIPIO DE AGUASCALIENTES EDO. DE AGUASCALIENTES**

SIMBOLO	INDICA
	Panel de Precastado de Concreto de 1 cm de espesor con bastidores de PTR como parte del sistema midiendo en espesor 12 cms total nominal.
	Muro de panel de yeso (Tablaroca), fijado a postes de Lamina Galvanizada en ancho y calibre segun el caso para dar espesor indicado en muro.
	Muro de panel de cemento (Durorock), fijado a postes de Lamina Galvanizada en ancho y calibre segun el caso para dar espesor indicado en muro.
	Laminin de panel de yeso (Tablaroca), fijado a postes de Lamina Galvanizada.
	Laminin de panel de cemento (Tablaroca), fijado a postes de Lamina Galvanizada.
	Muro de Concreto armado en espesor y acero segun calculo estructural (revisar planos estructurales)
	Muro de Block de 15x20x40 armado con escayola y castillos ocultos, distancias segun calculo estructural (revisar planos estructurales)
	Murete de capuchino a base de tabique 7x14x28 reforzado con castillos, distancias entre ellos segun calculo, y dala de cerramiento (revisar planos estructurales)
	Can de Madera, o de PTR, insertado en muro de Tablaroca segun el caso para recibir cancelerias o puertas.

PROYECTO EJECUTIVO

ALBAÑILERIAS

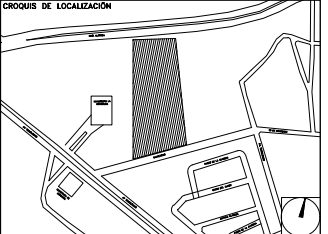

NUMERO DEL PLANO:	NORTE:
FECHA:	ACOTACION:
00-00-00	ESCALA:
UBICACION DEL ARCHIVO:	

- NOTAS INDICATIVAS**
- Las cotas Rigén al dibujo.
 - La distancia de entre ejes siempre será de 6 mts, con excepción de los que estén indicados por arquitectura.
 - Se respetarán las posiciones de los muros indicados por las cotas, y solo en caso de que exista diferencia de posición por motivos de obra, se informará de inmediato a Rivero Borrell - Gutiérrez Arquitectos, para dar la nueva posición enviada por arquitectura.
 - Todos los muros que reciben marcos de puertas en sus costados o en sus esquinas, tendrán que ir reforzados con canes de madera de pino de primera, y en el caso de recibir puerta metálica el refuerzo detrás del tablaroca será de PTR soldado a la estructura.
 - Tanto el desplante y la posición correcta de los muros es responsabilidad del Constructor y tendrá que cruzar planos de albañilerías con medidas físicas en obra antes de comenzar a sembrar muros.



USO ESPECIFICO DEL PREDIO:
TIPO DE TRAMITE:

DATOS DEL PROPIETARIO		DATOS DEL PREDIO		USO	
NOMBRE:	No.:	CLAVE CATASTRAL:	AREA:	M2.	HABITACIONAL
COLONIA:		CONDominio:	LOTE:		<input type="checkbox"/>
DELEGACION:		MEDIDA DEL FRENTE:	FONDO:	m	UNIFAMILIAR
TELEFONO:		DIRECCION:			<input type="checkbox"/>
FIRMA:		CALLE:		No OFICIAL:	PLURIFAMILIAR (CONDominio)
		ENTRE LA CALLE:			<input type="checkbox"/>
		Y LA CALLE:			COMERCIAL
		DELEGACION:			<input type="checkbox"/>
		DICTAMEN DE USO DE SUELO			SERVICIOS
		No. DE FOLIO:	FECHA:		<input type="checkbox"/>
					INDUSTRIAL

**RIVERO BORRELL - GUTIERREZ
ARQUITECTOS**

DATOS DE LA CONSTRUCCION					
CONCEPTO	A. CONSTRUIRA	OBRA NUEVA	REGULARIZACION	LICENCIA ANTERIOR	
SOTANO				NO LIC.	FECHA
PLANTA BAJA					METROS
1er NIVEL					
MEZZANINE					
2do NIVEL					
3er NIVEL					
VOLADOS					
ESTACIONAMIENTO					
OTROS					
TOTAL DE M ²					
BARDECO ML					
ALINEAMIENTO ML					
DEMOLICION					

SELO


ESCALA:
1 : 100

COTAS:
METROS

CLAVE:
AL-07

SELO

Este plano sustituye a los anteriores
REVISIÓN - 00 / 21 febrero 2018

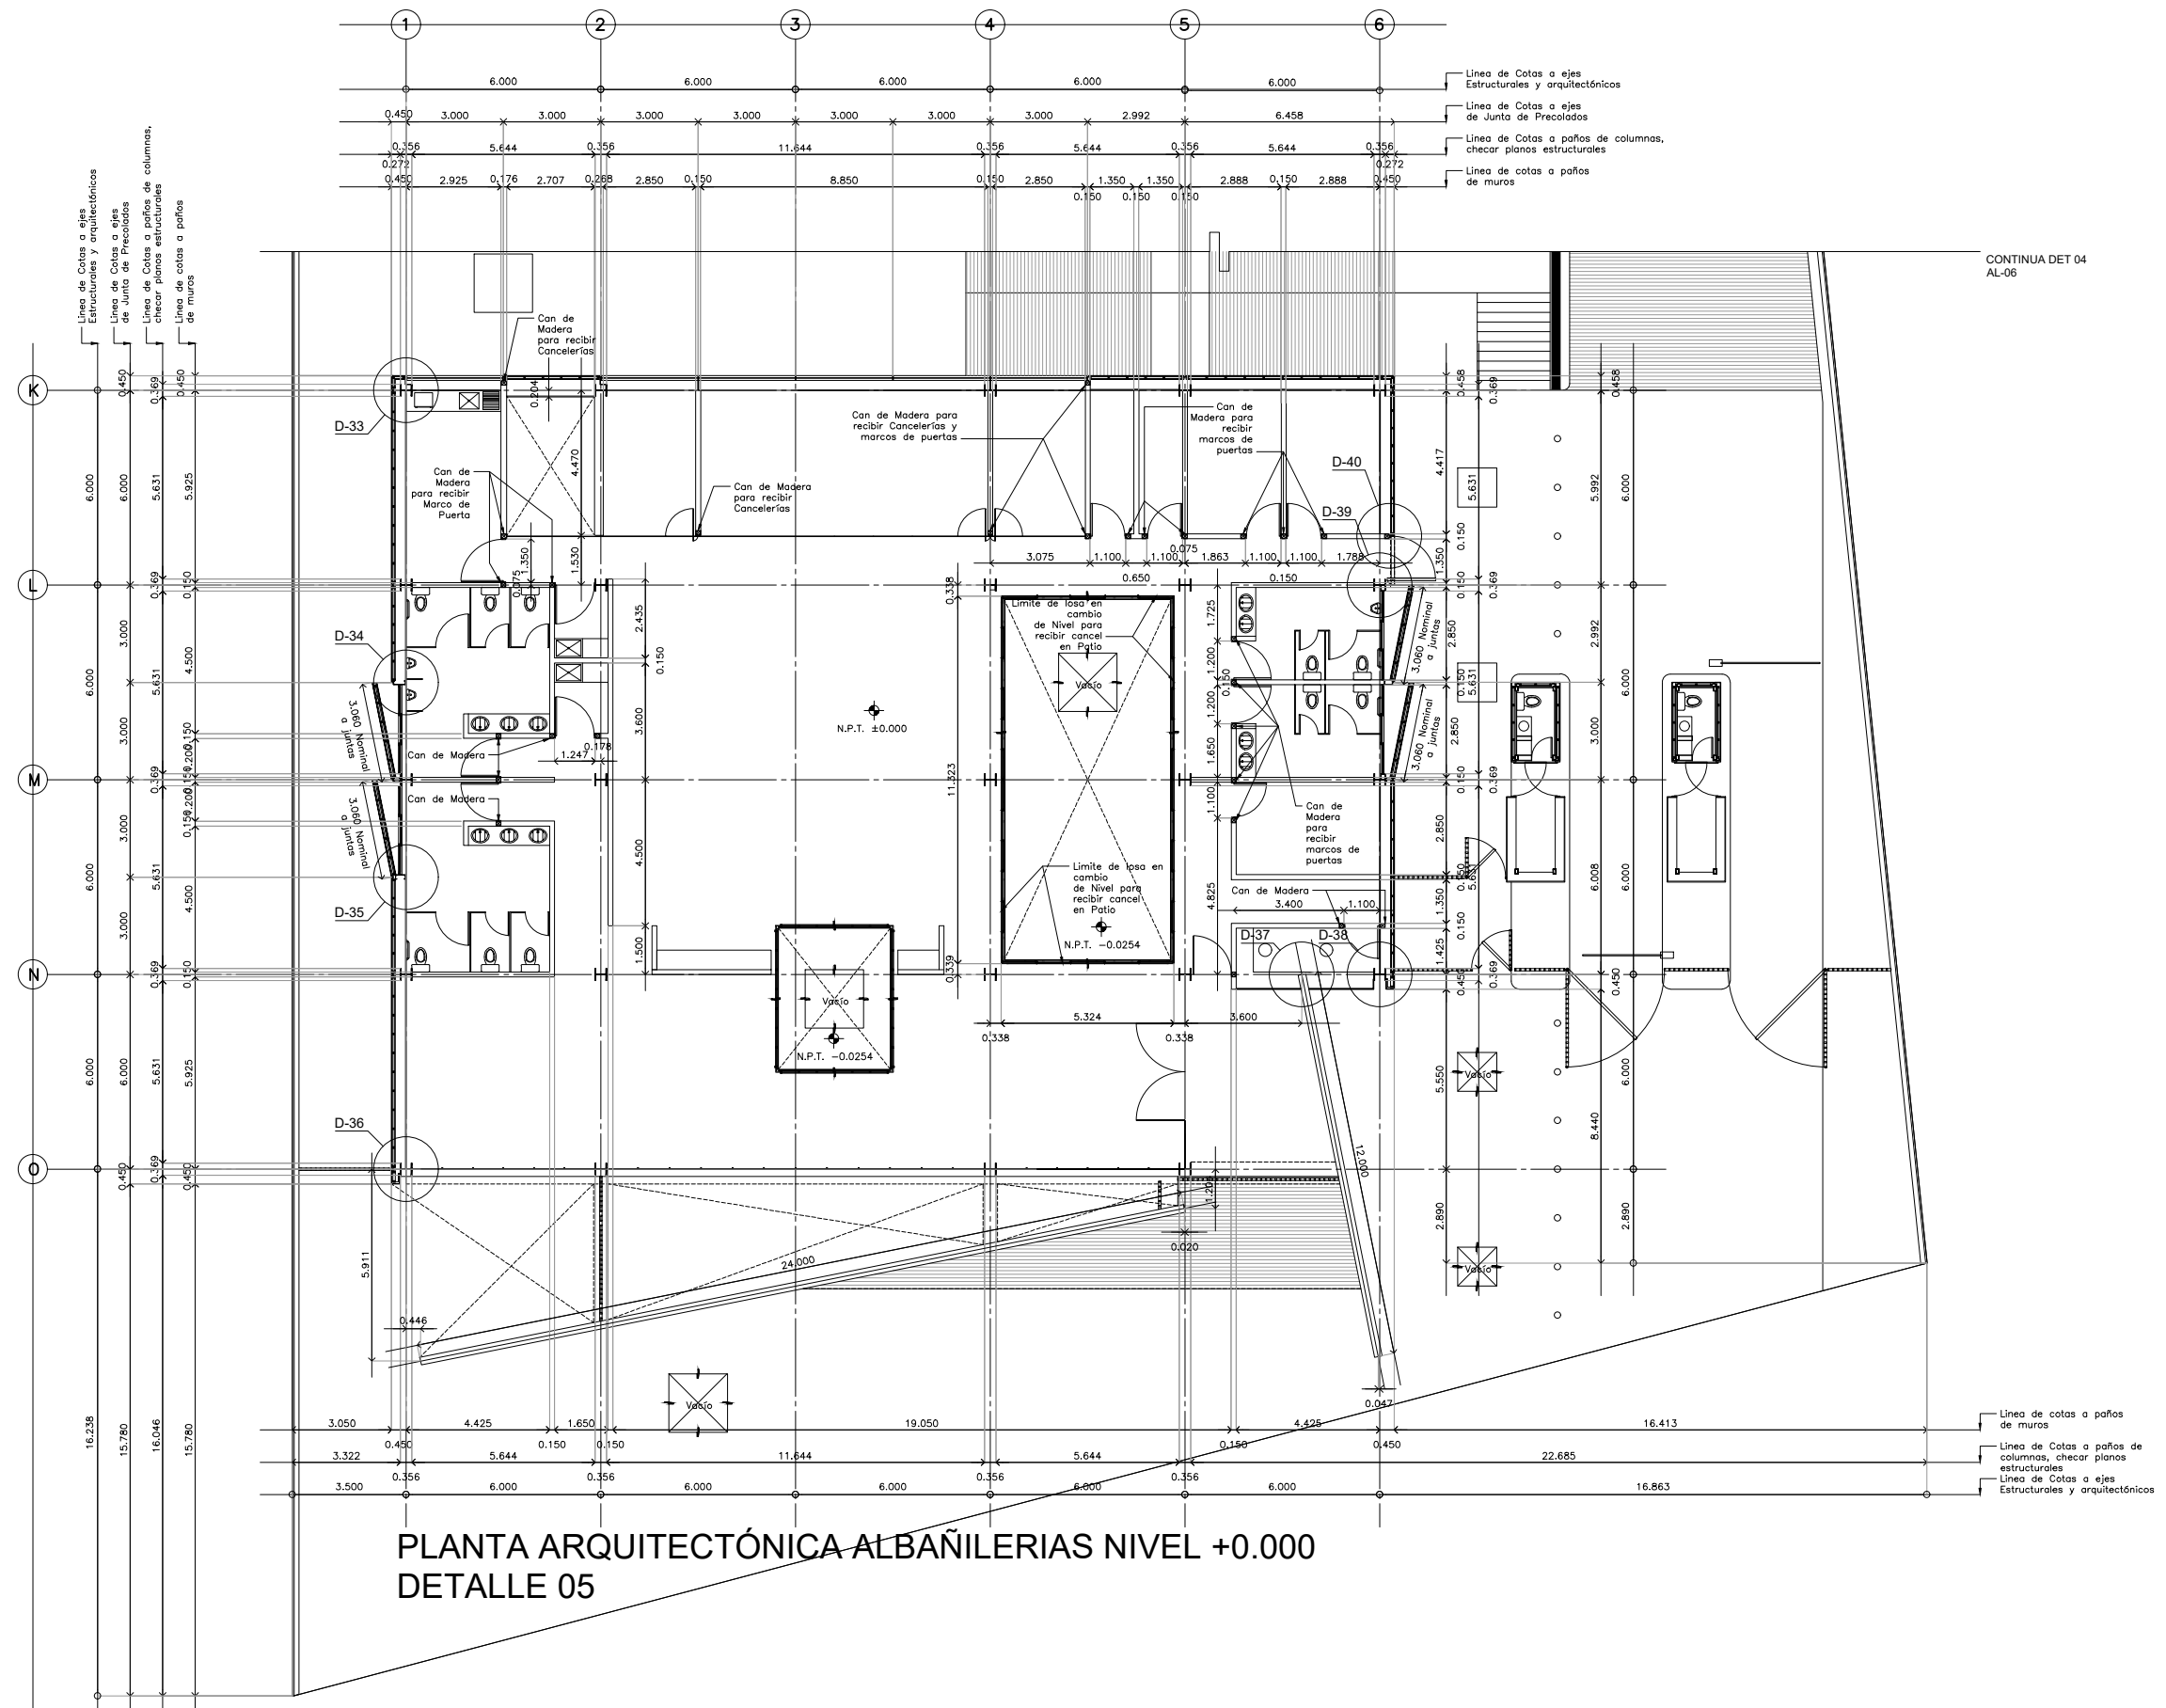

**PLANTA ARQUITECTÓNICA ALBAÑILERIAS NIVEL +0.000
DETALLE 05**

CONTINUA DET 04
AL-06