


**CENTRO DE SERVICIO INFONAVIT  
AGUASCALIENTES**  
**CALLE BALNEARIOS FRACC. EJIDO DE OJO CALIENTE  
MUNICIPIO DE AGUASCALIENTES EDO. DE AGUASCALIENTES**

**NOMENCLATURA DE LOS ESPACIOS**

AC	ACCESO
AN	AREA DE NIÑOS
AVI	ATENCIÓN VISITAS
AR	ARCHIVO
AS	ASISTENTE
AU	AUXILIAR
AV	ÁREAS VERDES
BD	BANO DELEGADO
BEH	BAÑOS EMPLEADOS HOMBRES
BEM	BAÑOS EMPLEADOS MUJERES
BO	BODEGA
BVI	BAÑOS DE VIGILANCIA
BVH	BAÑOS VISITA HOMBRES
BVM	BAÑOS VISITA MUJERES
CAP	CASETA PEATONAL
CAV	CASETA VEHICULAR
CB	CUARTO DE BASURA
CC	COCINA
CE	CUARTO ELÉCTRICO
CL	CUARTO DE LIMPIEZA
CM	CUARTO DE MAQUINAS
CO	COMEDOR
CP	COPIADO
DE	DELEGADO
DU	DUCTO
EL	ELEVADOR
EN	ENLACE
EA	ESCALERA
ES	ESTACIONAMIENTO
ET	ESTACIONES DE TRABAJO
GAD	GERENTE ADMINISTRATIVO
GAU	GERENTE AUDITORIA
GCC	GERENTE DE CARTERA Y COBRANZA
GCE	GERENTE CESI
GPF	GERENTE FISCAL
GGE	GERENTE DE GESTIÓN
GUJ	GERENTE JURIDICO
GSU	GERENTE DE SUSTENTABILIDAD
GTE	GERENTE TÉCNICO
IDF	SITE
MA	MEDIOS ALTERNOS
PA	PLAZA DE ACCESO
PR	PRIVADO
PT	PATIO
RE	RECEPCIÓN
SE	SALA DE ESPERA
SEM	SERVICIO MEDICO
SI	SINDICATO
SJ	SALA DE JUNTAS
SL	SALA DE LACTANCIA
SM	SALA DE MEDIACIÓN
SS	SERVICIO SOCIAL
LM	USOS MULTIPLES
VE	VESTIBULO
VI	VIGILANCIA
VU	VENTANILLA ÚNICA

**PROYECTO EJECUTIVO**

**PLANOS: ARQUITECTÓNICOS**

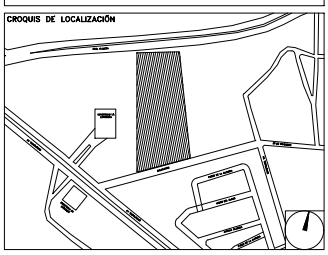

**NUMERO DEL PLANO:**      **NORTE:**

**FECHA:** 00-00-00      **ACOTACION:**      **ESCALA:**

**UBICACION DEL ARCHIVO:**



**USO ESPECIFICO DEL PREDIO:**

**TIPO DE TRAMITE:**

<b>DATOS DEL PROPIETARIO</b>	<b>DATOS GENERALES</b>
<b>NOMBRE:</b> _____ <b>CALLE:</b> _____ <b>COLONIA:</b> _____ <b>DELEGACION:</b> _____ <b>TELEFONO:</b> _____ <b>FIRMA:</b> _____	<b>DATOS DEL PREDIO</b> <b>CLAVE CATASTRAL:</b> _____ <b>CONDOMINIO:</b> _____ <b>MEIDA DEL FRENTE:</b> _____ <b>DIRECCION:</b> _____ <b>CALLE:</b> _____ <b>ENTRE LA CALLE Y LA CALLE:</b> _____ <b>COLONIA:</b> _____ <b>DELEGACION:</b> _____ <b>DICTAMEN DE USO DE SUELO</b> <b>No. DE FOLIO:</b> _____ <b>FECHA:</b> _____
<b>DATOS DEL D.R.O</b>	<b>USO</b>
<b>NOMBRE:</b> XX <b>CEDELA PROFESIONAL:</b> XX <b>DIRECCION:</b> XX <b>DELEGACION:</b> XX <b>TELEFONO:</b> XX <b>FIRMA:</b> _____	<b>HABITACIONAL</b> <input type="checkbox"/> <b>UNIFAMILIAR</b> <input type="checkbox"/> <b>PURFAMILIAR (CONDOMINIO)</b> <input type="checkbox"/> <b>COMERCIAL</b> <input type="checkbox"/> <b>SERVICIOS</b> <input type="checkbox"/> <b>INDUSTRIAL</b> <input type="checkbox"/>
<b>CORRESPBLE. INGENIERIAS</b>	<b>NORMATIVIDAD</b>
<b>NOMBRE:</b> XX <b>CEDELA PROFESIONAL:</b> XX <b>DIRECCION:</b> XX <b>DELEGACION:</b> XX <b>TELEFONO:</b> XX <b>FIRMA:</b> _____	<b>CONCEPTO</b>
<b>DATOS DEL D.R.O</b>	<b>ALTIMA MAXIMA PERMITIDA</b>
<b>NOMBRE:</b> _____ <b>CEDELA PROFESIONAL:</b> ... <b>DIRECCION:</b> _____ <b>DELEGACION:</b> _____ <b>TELEFONO:</b> _____ <b>FIRMA:</b> _____	<b>COEFICIENTE DE OCUPACION DEL SUELO</b> <b>COEFICIENTE DE UTILIZACION DEL SUELO</b> <b>COEFICIENTE DE ABSORCION DEL SUELO</b> <b>PORCENTAJE DEL AREA LIBRE</b> <b>RESTRICCION AL FRENTE</b> <b>CAJONES DE ESTACIONAMIENTO</b> <b>RESTRICCIONES DIC. USO DE SUELO</b>

**RIVERO BORRELL - GUTIERREZ  
ARQUITECTOS**

**DATOS DE LA CONSTRUCCION**

CONCEPTO	A. CONSTRUIDA	OBRA NUEVA	REGULARIZACION	LICENCIA ANTERIOR
SOTANO				
PLANTA BAJA				
1er NIVEL				
MEZZANINE				
2do. NIVEL				
3er NIVEL				
VOLADOS				
ESTACIONAMIENTO				
OTROS				
TOTAL DE M <sup>2</sup>				
BARDEDO ML				
ALINEAMIENTO ML				
DEMOLICION				


**ESCALA:**  
1 : 250

**SELO**


**COTAS:**  
METROS

**CLAVE:**  
A-02


Este plano sustituye a los anteriores  
**REVISIÓN - 00 / 21 febrero 2018**

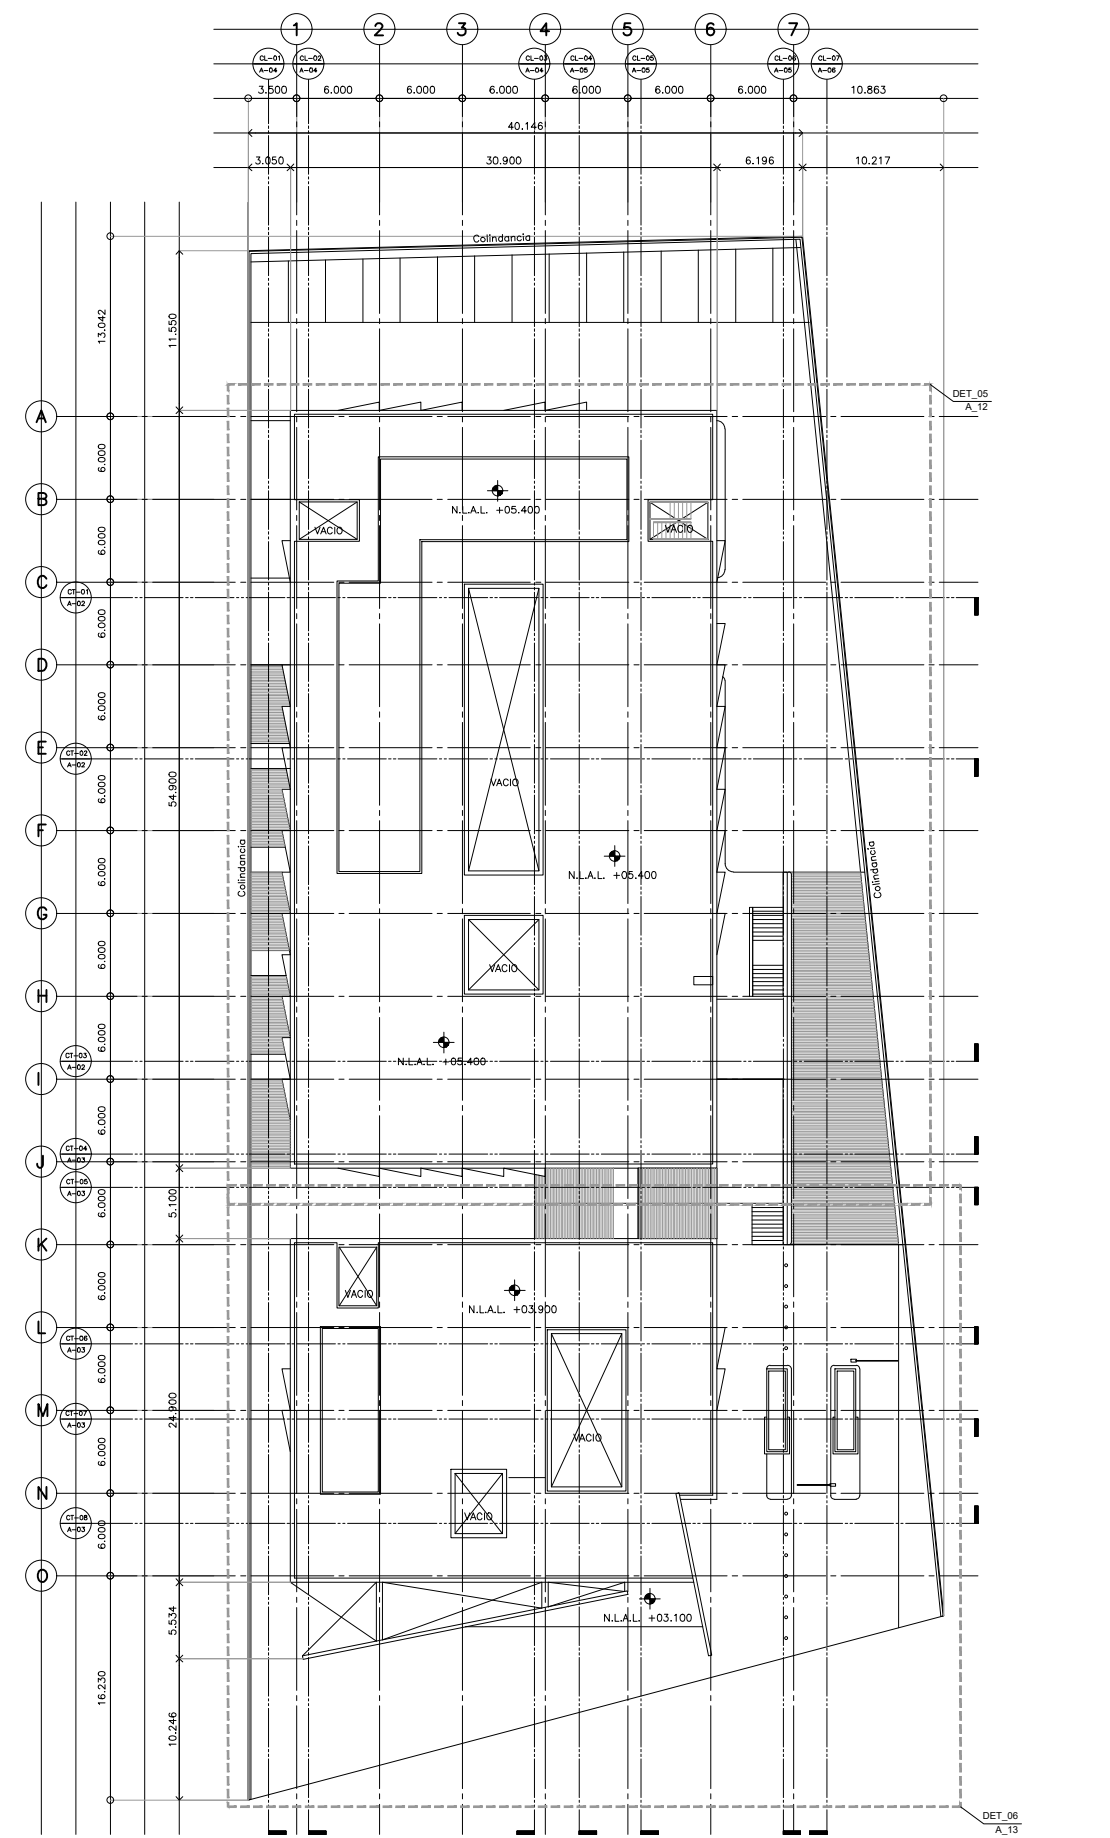


**PLANTA ARQUITECTÓNICA NIVELES +3.900 / +5.400**

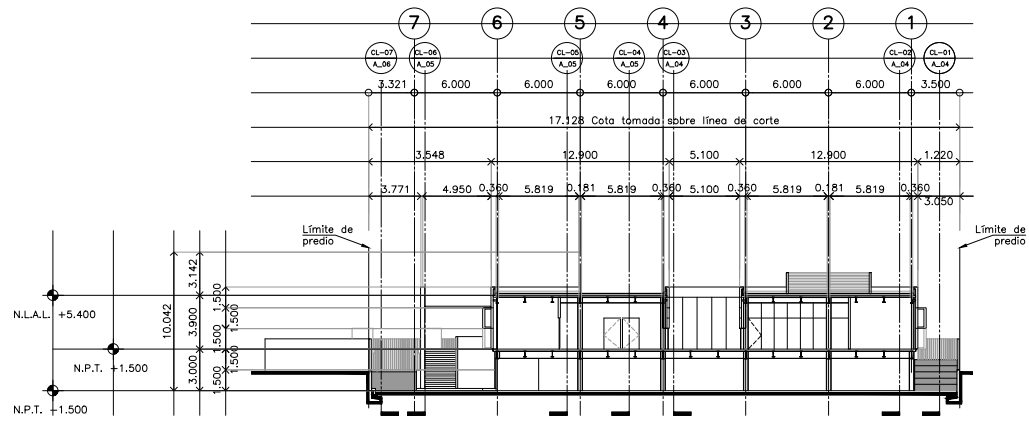

**CORTE TRANSVERSAL CT-01**

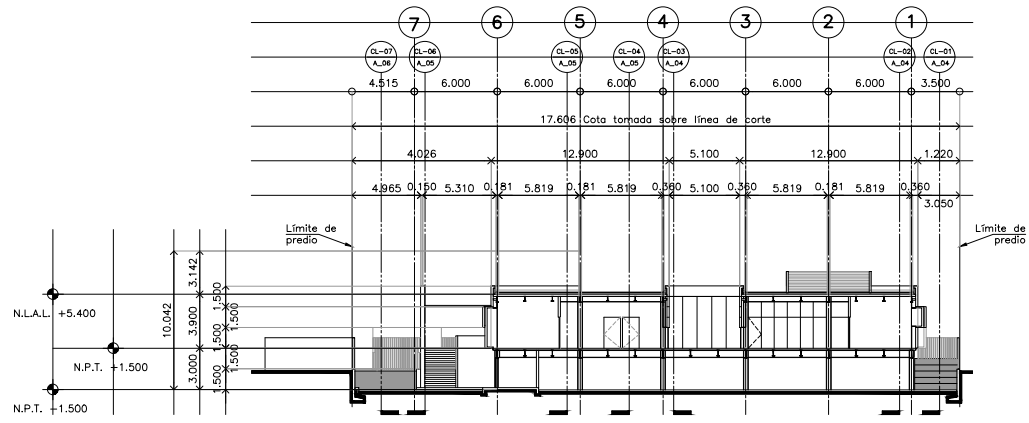

**CORTE TRANSVERSAL CT-02**

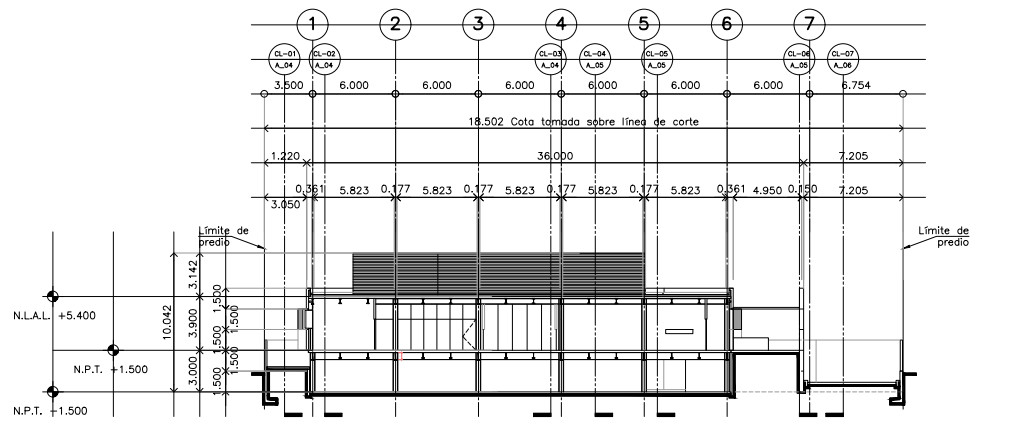

**CORTE TRANSVERSAL CT-03**