


PROYECTO EJECUTIVO

PLANOS:
ARQUITECTÓNICOS

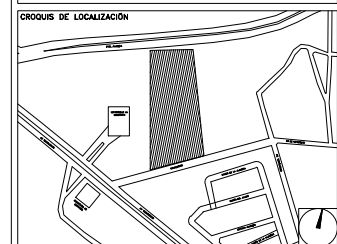

NUMERO DEL PLANO: _____ NORTE:

FECHA: 00-00-00 ACOTACION: _____ ESCALA: _____

UBICACION DEL ARCHIVO: _____



USO ESPECIFICO DEL PREDIO:

TIPO DE TRAMITE:

DATOS DEL PROPIETARIO		DATOS GENERALES	
NOMBRE: _____	No.: _____	DATOS DEL PREDIO	
CALLE: _____	CONDOMINIO: _____	CLAVE CATASTRAL: _____	USO: _____
COLONIA: _____	AREA: _____ M2	CONDOMINIO: _____	HABITACIONAL <input type="checkbox"/>
DELEGACION: _____	LOTES: _____	MEDIDA DEL FRENTE: _____	UNIFAMILIAR <input type="checkbox"/>
TELEFONO: _____	FONDO: _____ m	DIRECCION: _____	PLURIFAMILIAR (CONDOMINIO) <input type="checkbox"/>
FIRMA: _____	No OFICIAL: _____	CALLE: _____	COMERCIAL <input type="checkbox"/>
DATOS DEL D.R.O		ENTRE LA CALLE Y LA CALLE: _____	SERVICIOS <input type="checkbox"/>
NOMBRE: XX	DIRECCION: XX	COLONIA: _____	INDUSTRIAL <input type="checkbox"/>
CEDULA PROFESIONAL: XX	DELEGACION: XX	DELEGACION: _____	
DIRECCION: XX	TELEFONO: XX	DICTAMEN DE USO DE SUELO	
FIRMA: _____		No. DE FOLIO: _____	
CORRESPBLE. INGENIERIAS		FECHA: _____	
NOMBRE: XX	CEDULA PROFESIONAL: XX	NORMATIVIDAD	
DIRECCION: XX	DIRECCION: XX	CONCEPTO	NORMA
DELEGACION: XX	TELEFONO: XX	ALTURA MAXIMA PERMITIDA	PROYECTO
FIRMA: _____		COEFICIENTE DE OCUPACION DEL SUELO	DIF.
DATOS DEL D.R.O		COEFICIENTE DE UTILIZACION DEL SUELO	
NOMBRE: _____	CEDULA PROFESIONAL: ...	COEFICIENTE DE ABSORCION DEL SUELO	
DIRECCION: ...	COL.	PORCENTAJE DEL AREA LIBRE	
DELEGACION: _____		RESTRICCION AL FRENTE	
TELEFONO: _____		CAJONES DE ESTACIONAMIENTO	
FIRMA: _____		RESTRICCIONES DIC. USO DE SUELO	

**RIVERO BORRELL - GUTIERREZ
ARQUITECTOS**

DATOS DE LA CONSTRUCCION					
CONCEPTO	A. CONSTRUIDA	OBRA NUEVA	REGULARIZACION	LICENCIA ANTERIOR	
SOTANO				No. LIC.	FECHA
PLANTA BAJA					METROS
1er NIVEL					
MEZZANINE					
2do. NIVEL					
3er NIVEL					
VOLADOS					
ESTACIONAMIENTO					
OTROS					
TOTAL DE M ²					
BARDEO ML					
ALINEAMIENTO ML					
DEMOLICION					

SELLO


ESCALA: **1 : 20**

COTAS: **METROS**


CLAVE: **A-19**

SELLO

Este plano sustituye a los anteriores
REVISIÓN - 00 / 21 febrero 2018

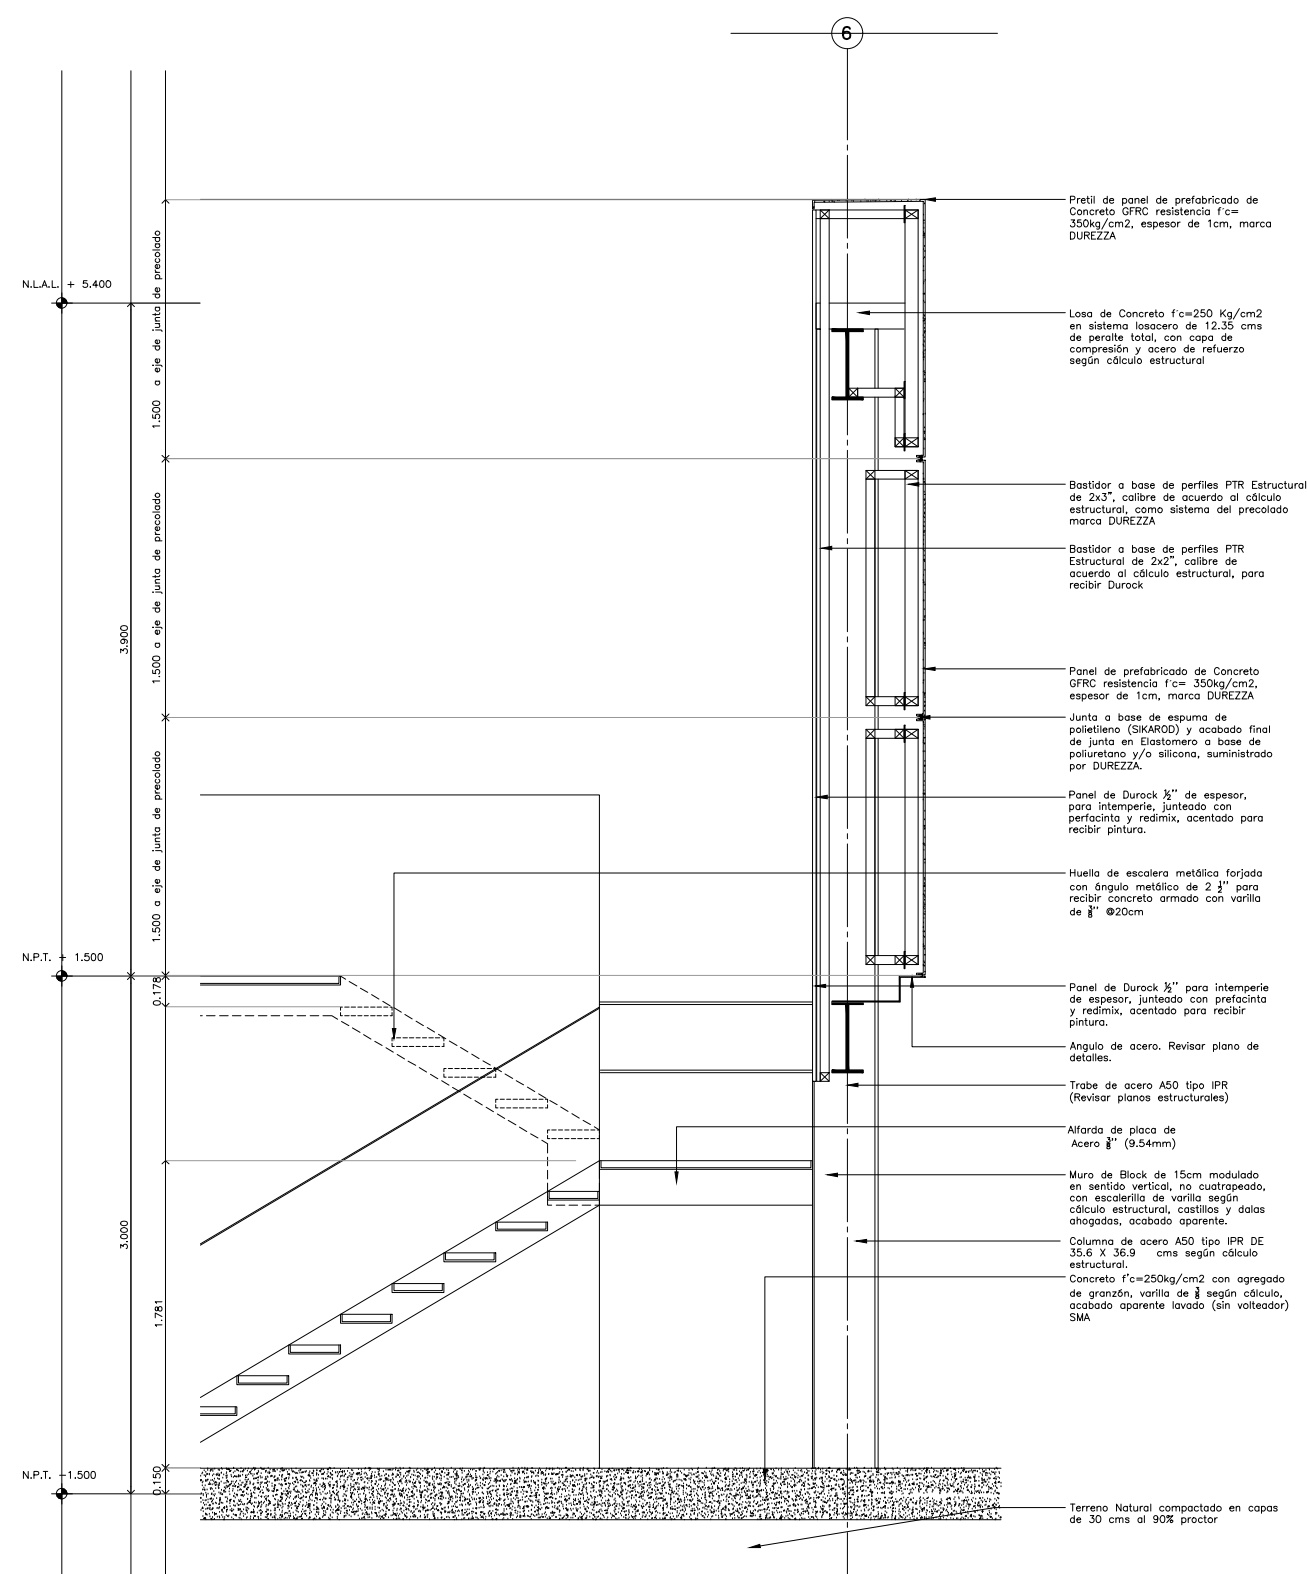

CORTE POR FACHADA CXF-11

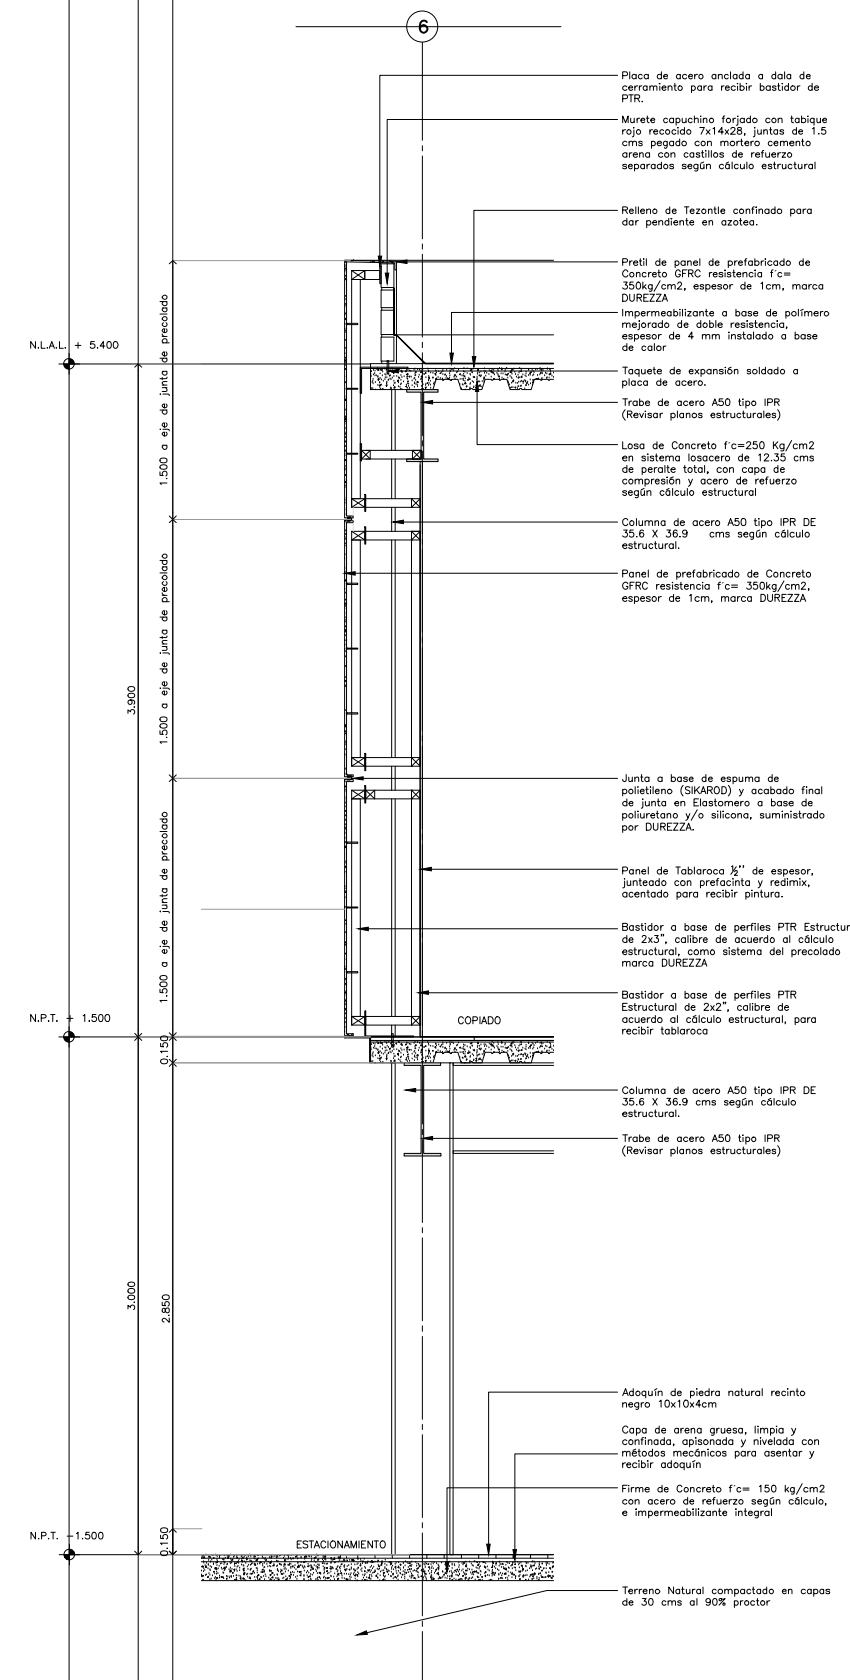

CORTE POR FACHADA CXF-12