

# CENTRO DE ATENCIÓN CESI INFONAVIT CAMPECHE


Lote 14-A, Av. Miguel Aleman, San Francisco de Campeche,  
Campeche

## PROYECTO EJECUTIVO AIRE ACONDICIONADO

### NOTAS:

1. LAS BASES DE LOS EQUIPOS SERAN A BASE DE UNA PLANCHA CORRIDA DE CONCRETO ARMADO DE 20 CMS DE ESPESOR COMO MINIMO, DE 250 KG/CM2, LAS CUALES SE COORDINARAN CON ESTRUCTURA Y ARQUITECTURA, PARA REVISION Y UBICACION FINAL.
2. LAS COTAS RIGEN AL DIBUJO.
3. TODAS LAS DIMENSIONES DEBERAN SER VERIFICADAS EN SITO.
4. ES OBLIGACION DEL CONTRATISTA DEL SISTEMA DE AIRE ACONDICIONADO, VERIFICAR TODAS LAS DIMENSIONES Y CONDICIONES MOSTRADAS EN LOS PLANOS, NOTIFICANDO A LA COORDINADORA DE OBRA CUALQUIER DISCREPANCIA Y/O CONFLICTO RELACIONADO CON EL PROYECTO. EL TRABAJO EN EL AREA DEL PROBLEMA SERA SUSPENDIDO HASTA SER APROBADO POR LA COORDINADORA DE OBRA.
5. TODAS LAS DIMENSIONES PARA NIVELES ARQUITECTONICOS DEBERAN DE SER VERIFICADAS POR EL INGENIERO ESTRUCTURISTA.
6. PARA DIMENSIONES ESTRUCTURALES VERIFICAR CON INGENIERIA CIVIL.
7. ELEMENTOS COMO BASES DE EQUIPOS, SOPORTES DE TUBERIAS DE AGUA REFRIGERADA, ASI COMO SUS ELEMENTOS DE FIJACION A MUROS Y LOSAS, SERAN VERIFICADAS POR LA PARTE ESTRUCTURAL, APROBANDO DICHS ELEMENTOS.
8. CUALQUIER ELEMENTO DE SOPORTERIA, BASES, ANCLAJES, SERAN CON TRATAMIENTO PARA SOPORTAR AMBIENTE SALINO.
9. LAS BASES DE LAS UNIDADES CONDENSADORAS ESTARAN PINTADAS EN NEGRO, CON PINTURA RESISTENTE A AMBIENTE SALINO.
10. LAS BASES DE LAS UNIDADES MANEJADORAS, UNIDADES PAQUETE, ESTARAN A 0.80 CMS, S.N.I.L., CON ANCLAJES ANTITORMENTA.
11. LAS BASES DE LOS VENTILADORES TIPO HONGO, ESTARAN INSTALADOS A 0.60 CMS, S.N.I.L., CON ANCLAJES ANTITORMENTA.

### CROQUIS DE LOCALIZACIÓN

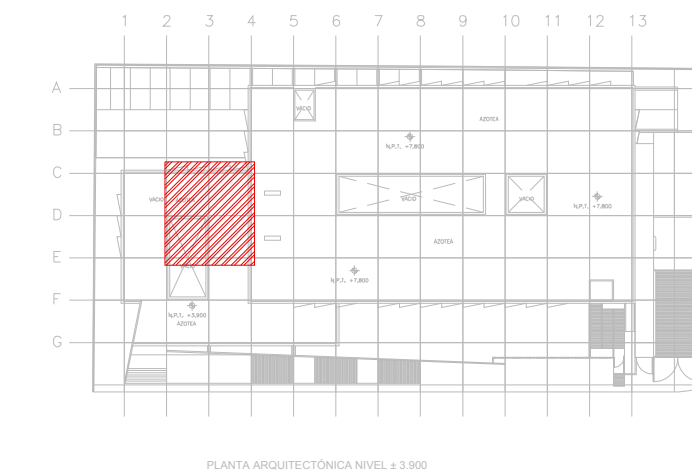





### DISTRIBUCIÓN DE BASES DE EQUIPOS EN PLANTA DE AZOTEA

NUMERO DEL PLANO:		
CA-E-PL-AA-005-00		
FECHA:	ACOTACION:	ESCALA:
00-00-00	MTS	1:50
UBICACION DEL ARCHIVO:		



### SIMBOLOGIA

	UGAR-XX	UNIDAD GENERADORA DE AGUA REFRIGERADA
	UMA-XX	UNIDAD MANEJADORA DE AIRE
	BAR-XX	BOMBA DE AGUA REFRIGERADA
	UC-XX	UNIDAD CONDENSADORA HORIZONTAL
	TEXP-01	TANQUE DE EXPANSION DE MEMBRANA
	TSA-01	TANQUE SEPARADOR DE AIRE
	VE-XX	VENTILADOR DE EXTRACCION TIPO HONGO
	BASES DE EQUIPOS	
C.A.A.	CONTRATISTA AIRE ACONDICIONADO	
C.E.	CONTRATISTA ELECTRICO	
C.C.	CONTRATISTA DE CONTROL	
C.H.	CONTRATISTA HIDRAULICO	

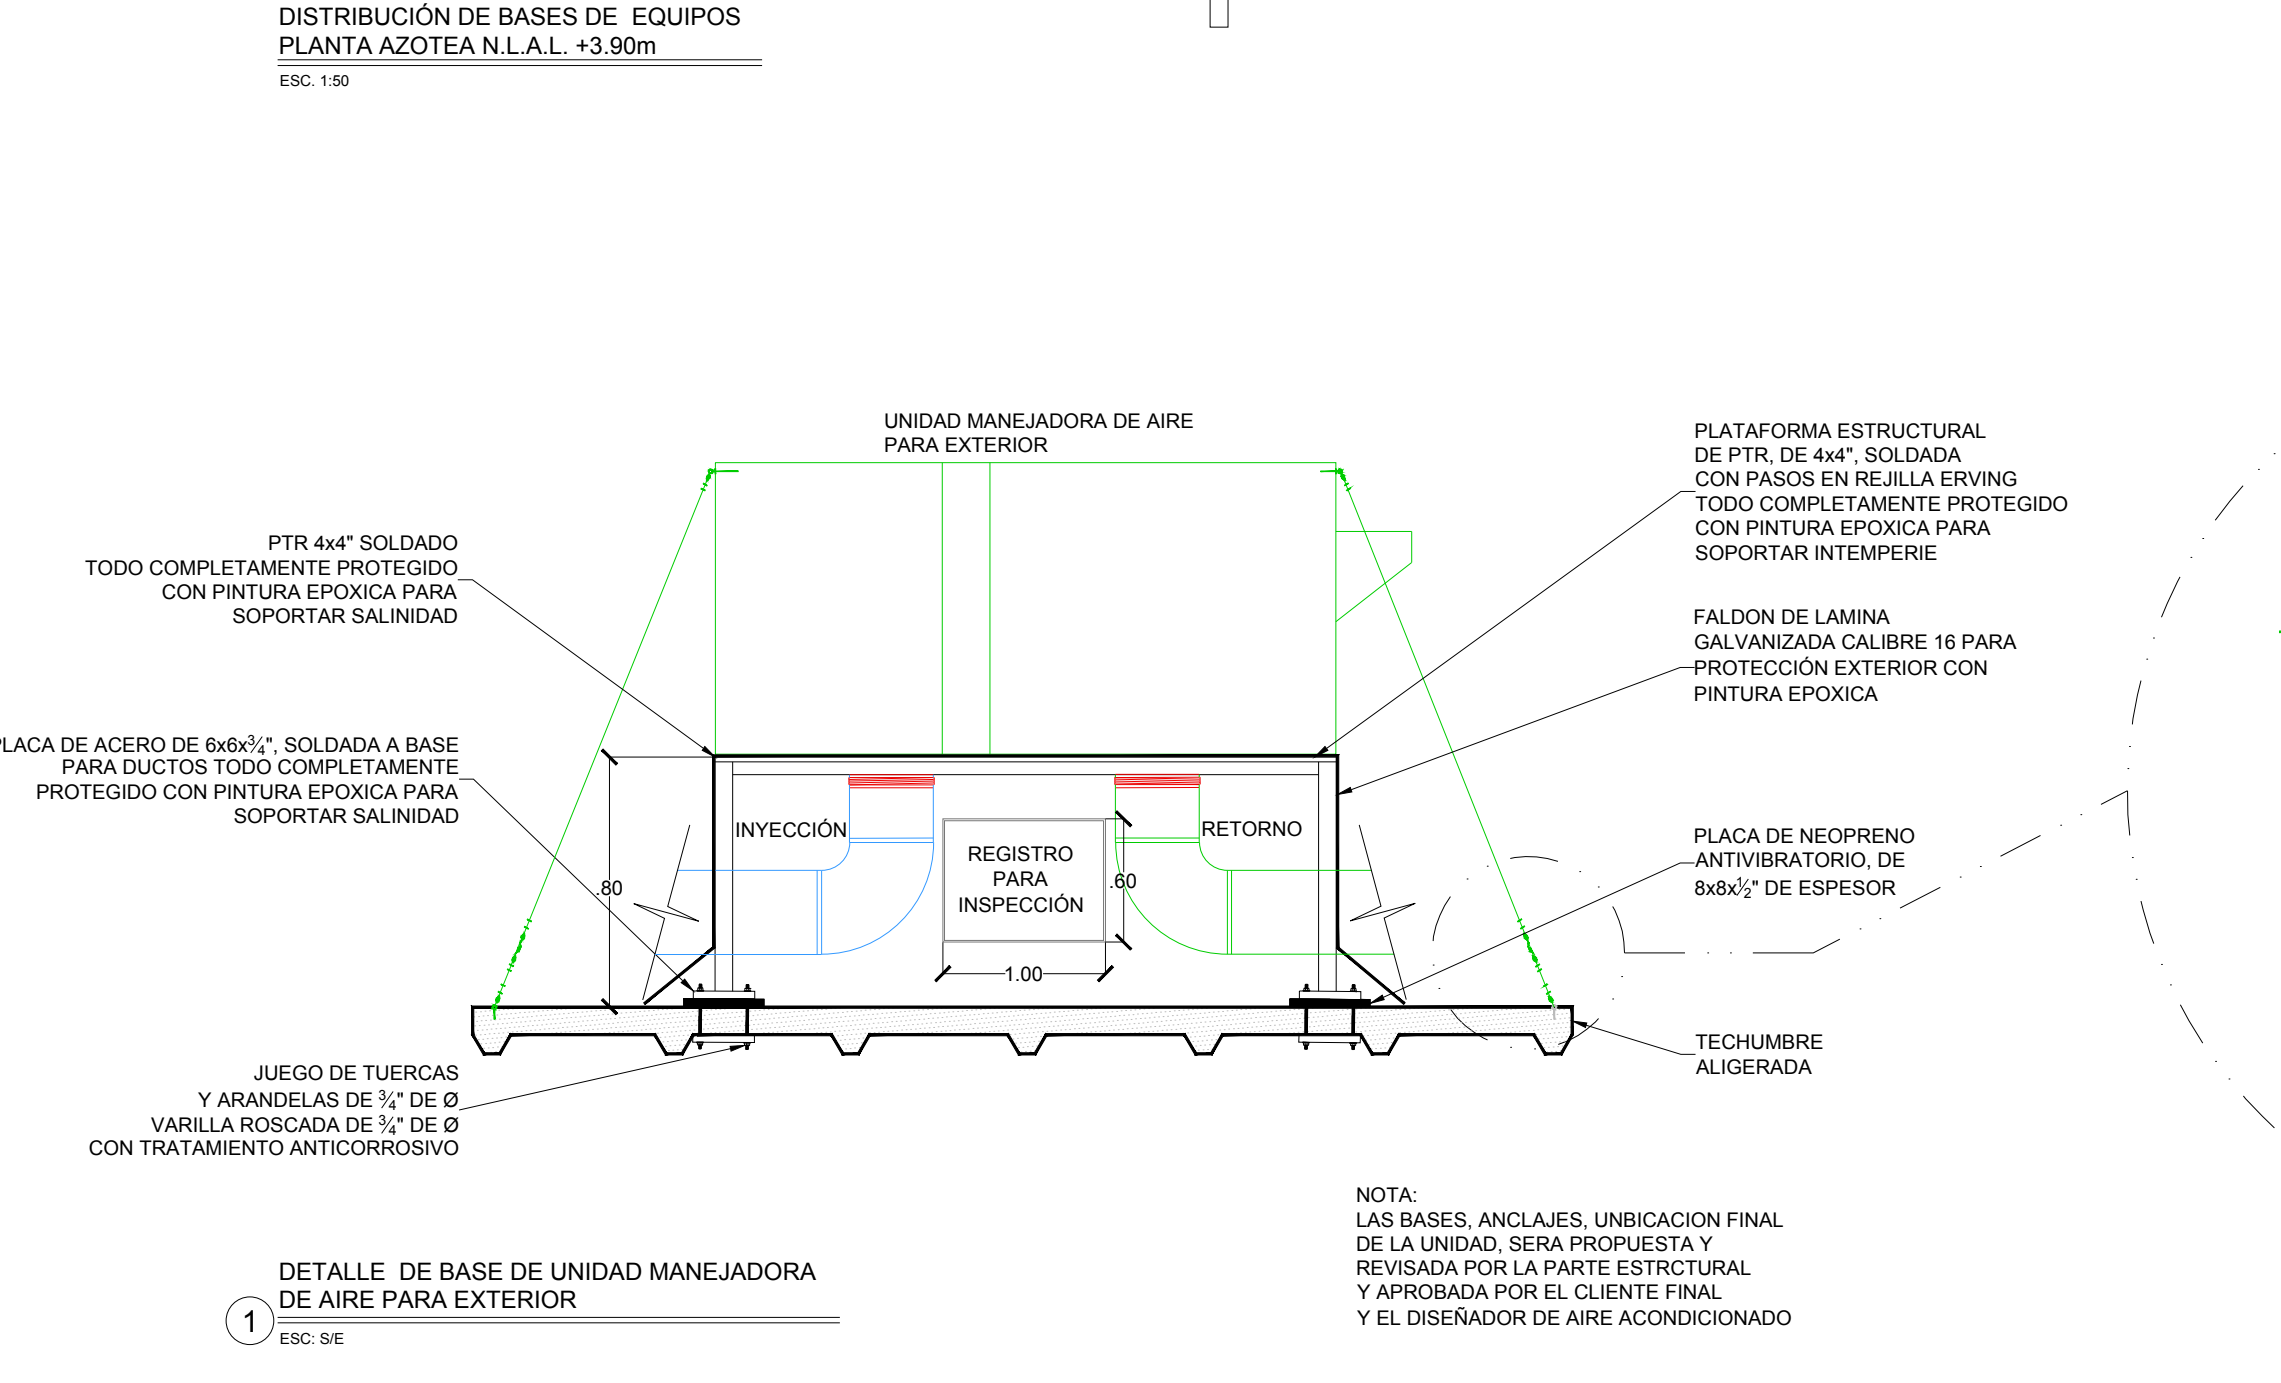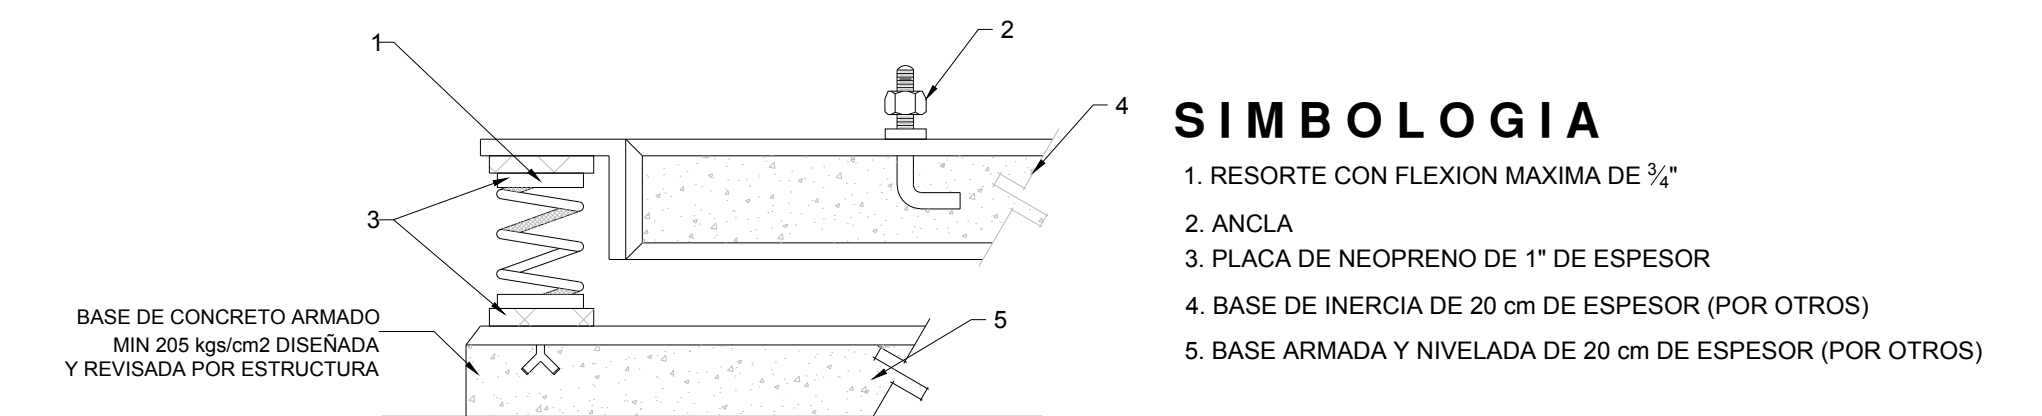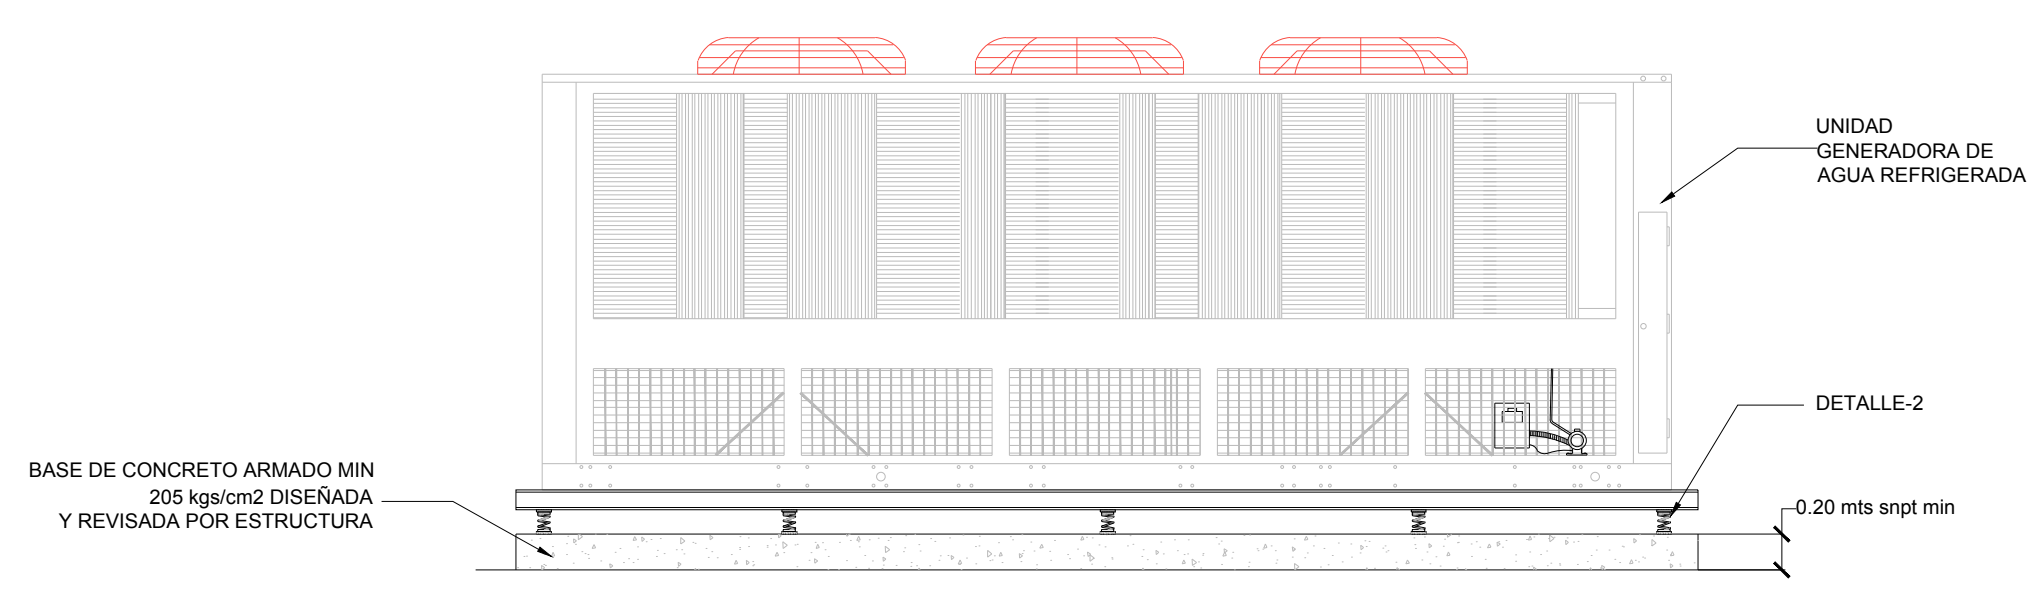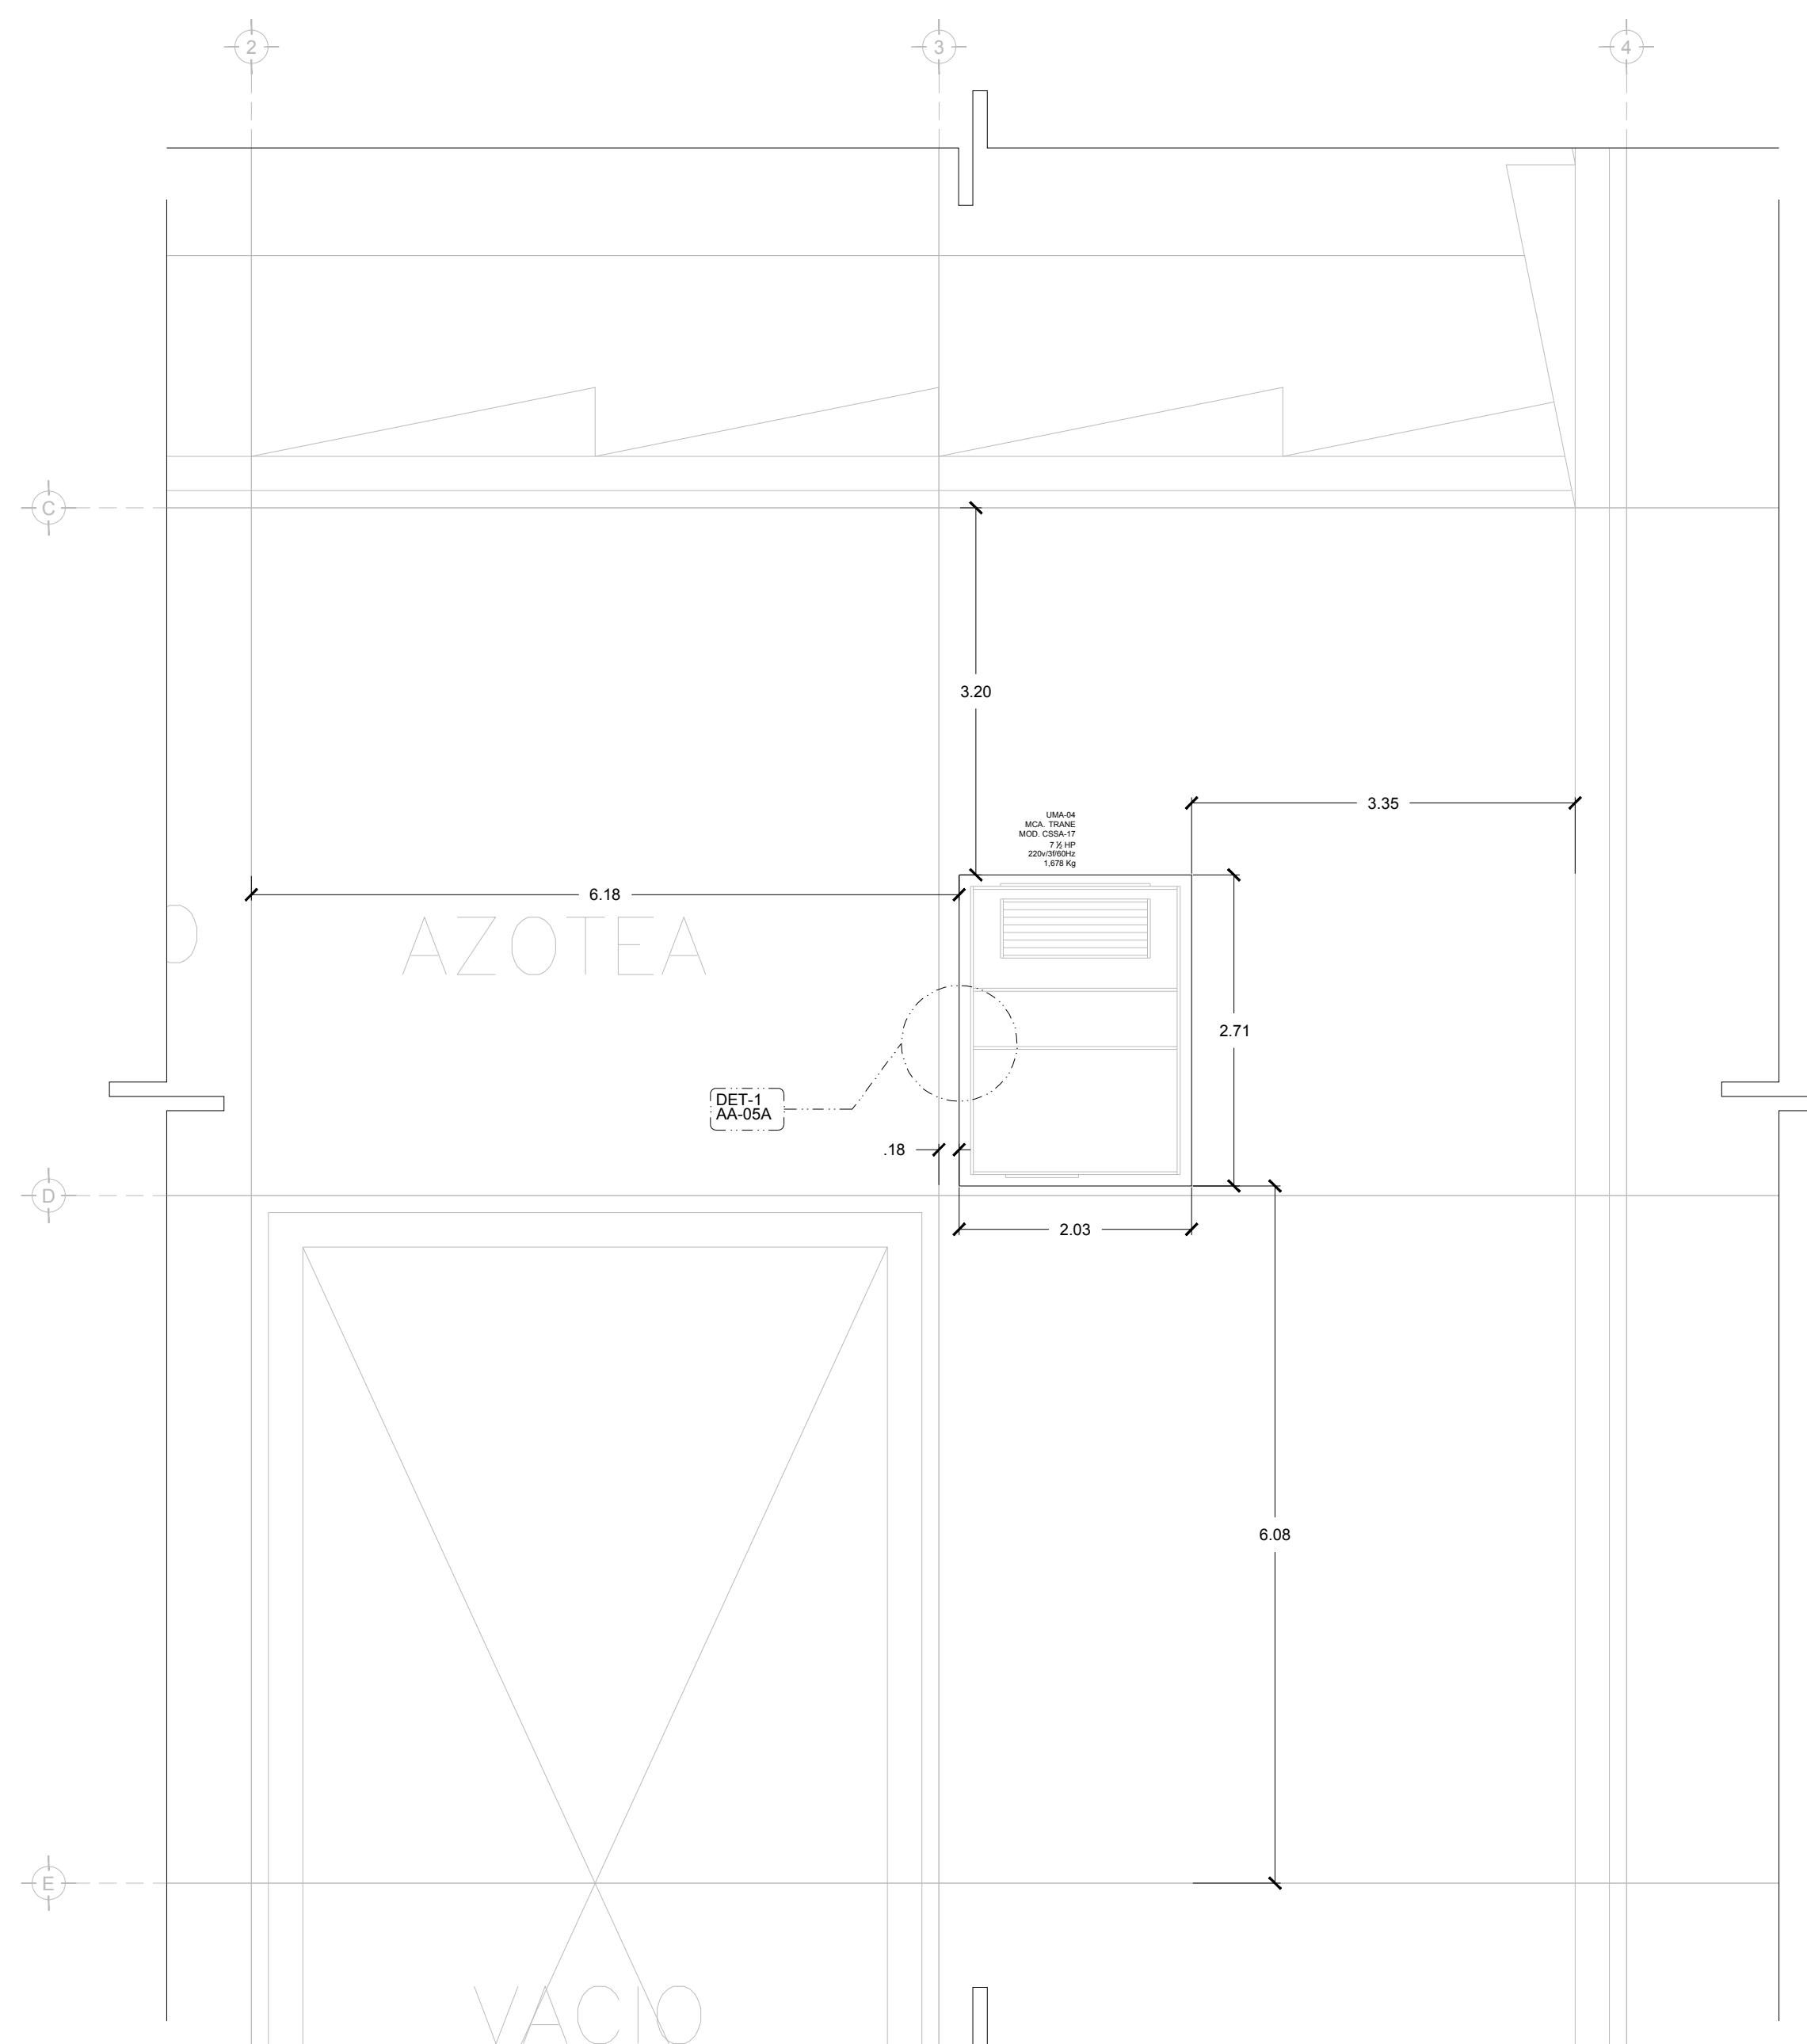

### SIMBOLOGIA

1. RESORTE CON FLEXION MAXIMA DE 3/4"
2. ANCLA
3. PLACA DE NEOPRENO DE 1" DE ESPESOR
4. BASE DE INERCIA DE 20 cm DE ESPESOR (POR OTROS)
5. BASE ARMADA Y NIVELADA DE 20 cm DE ESPESOR (POR OTROS)

### USO ESPECIFICO DEL PREDIO:

TIPO DE TRAMITE:

### DATOS DEL PROPIETARIO

NOMBRE: No.:  
 CALLE:  
 COLONIA:  
 DELEGACION:  
 TELEFONO:  
 FIRMA:

### DATOS DEL D.R.O

NOMBRE: XX  
 CEDULA PROFESIONAL: XX  
 DIRECCION: XX  
 DELEGACION: XX  
 TELEFONO: XX  
 FIRMA:

### CALCULISTA MECANICO

NOMBRE: GERARDO MIGUEL JURADO DOMINGUEZ  
 CEDULA PROFESIONAL: 6148259  
 DIRECCION: Rio Amazonas 30, Piso 1, Col. Cuauhtémoc.  
 DELEGACION: Cuauhtémoc, Ciudad de México  
 TELEFONO MOVIL: (044) 95-39-28-20-91  
 FIRMA:

### DATOS DEL D.R.O

NOMBRE: ..  
 CEDULA PROFESIONAL: ..  
 DIRECCION: .. COL.  
 DELEGACION:  
 TELEFONO:  
 FIRMA:

### DATOS GENERALES

DATOS DEL PREDIO	USO
CLAVE CATASTRAL:	
CONDOMINIO: AREA: M2.	HABITACIONAL <input type="checkbox"/>
MEDIDA DEL FRENTE: FONDO: m	UNIFAMILIAR <input type="checkbox"/>
DIRECCION:	PLURIFAMILIAR (CONDOMINIO) <input type="checkbox"/>
CALLE: No OFICIAL:	COMERCIAL <input type="checkbox"/>
ENTRE LA CALLE: Y LA CALLE:	SERVICIOS <input type="checkbox"/>
COLONIA:	INDUSTRIAL <input type="checkbox"/>
DICTAMEN DE USO DE SUELO: No. DE FOLIO: FECHA:	

### NORMATIVIDAD

CONCEPTO	NORMA	PROYECTO	DEF.
ALTURA MAXIMA PERMITIDA			
COEFICIENTE DE OCUPACION DEL SUELO			
COEFICIENTE DE UTILIZACION DEL SUELO			
COEFICIENTE DE ABSORCION DEL SUELO			
PORCENTAJE DEL AREA LIBRE			
RESTRICCION AL FRENTE			
CAJONES DE ESTACIONAMIENTO			
RESTRICCIONES DIC. USO DE SUELO			

## RIVERO BORRELL - GUTIERREZ ARQUITECTOS ingenor

### DATOS DE LA CONSTRUCCION

CONCEPTO	A. CONSTRUIDA			OPERA NUEVA			REGULACIONES			LICENCIA ANTERIOR		
	No. LIC.	FECHA	METROS	No. LIC.	FECHA	METROS	No. LIC.	FECHA	METROS	No. LIC.	FECHA	METROS
SOTANO												
PLANTA BAJA												
1er NIVEL												
MEZZANINE												
2do. NIVEL												
3er NIVEL												
VOLADOS												
ESTACIONAMIENTO												
OTROS												
TOTAL DE M <sup>2</sup>												
BARDEO M <sup>2</sup>												
ALINEAMIENTO ML												
DEMOLICION												

ESCALA: 1:50

COTAS: METROS

CLAVE: AA-05  
A

Este plano sustituye a los anteriores

REVISIÓN - 00 16 marzo 2018

