


**CENTRO DE ATENCIÓN CESI INFONAVIT  
CAMPECHE**  
Lote 14-A, Av. Miguel Aleman, San Francisco de Campeche,  
Campeche

**PROYECTO EJECUTIVO  
INSTALACIÓN ESPECIALES**

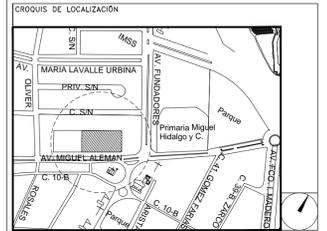

IT ROOM  
(CESI)

NUMERO DEL PLANO:  
**CA-E-PL-ES-005-00**

FECHA: 00-00-00 ACOTACION: MTS ESCALA: 1:20

UBICACION DEL ARCHIVO:



**USO ESPECIFICO DEL PREDIO:**

**TIPO DE TRAMITE:**

DATOS DEL PROPIETARIO		DATOS DEL PREDIO		USO
NOMBRE:	No.:	CLAVE CATASTRAL:	AREA:	HABITACIONAL <input type="checkbox"/>
CALLE:		CONDOMINIO:	M2:	UNIFAMILIAR <input type="checkbox"/>
DELEGACION:		MEDIDA DEL FRENTE:	FONDO:	PLURIFAMILIAR (CONDOMINIO) <input type="checkbox"/>
TELEFONO:		DIRECCION:	m	COMERCIAL <input type="checkbox"/>
FIRMA:		CALLE:	No OFICIAL:	SERVICIOS <input type="checkbox"/>
DATOS DEL D.R.O		DIRECCION DE USOS Y LA CALLE:		INDUSTRIAL <input type="checkbox"/>
NOMBRE:	XX	COLONIA:		
CEDULA PROFESIONAL:	XX	DICITAMEN DE USO DE SUELO:		
DIRECCION:	XX	FECHA:		
DELEGACION:	XX			
TELEFONO:	XX			
FIRMA:				
RESPONSABLE DE INSTALACION		NORMATIVIDAD		
NOMBRE:	JUAN CARLOS APOLONIO CONTLA	CONCEPTO		
CEDULA PROFESIONAL:	8256972	ALTIMA PERMITIDA		
DIRECCION:	Rio Amazonas 30, Piso 1, Col. Cuauhtemoc	COEFICIENTE DE OCUPACION DEL SUELO		
DELEGACION:	Cuauhtemoc, Ciudad de Mexico	COEFICIENTE DE UTILIZACION DEL SUELO		
TELEFONO:	(044) 95 - 40 - 31 - 74 - 98	COEFICIENTE DE ABSORCION DEL SUELO		
FIRMA:		PORCENTAJE DEL AREA LIBRE		
DATOS DEL D.R.O		RESTRICCION AL FRENTE		
NOMBRE:	..	CAJONES DE ESTACIONAMIENTO		
CEDULA PROFESIONAL:	..	RESTRICCIONES DIC. USO DE SUELO		
DIRECCION:	.. COL.			
DELEGACION:	..			
TELEFONO:	..			
FIRMA:				

**RIVERO BORRELL - GUTIERREZ**  
**ARQUITECTOS ingenor**

DATOS DE LA CONSTRUCCION		LICENCIA ANTERIOR	
CONCEPTO	A. CONSTRUIDA	OPERA NUEVA	REGULACION
	NO. LIC.	FECHA	METROS
SOTANO			
PLANTA BAJA			
1er NIVEL			
MEZZANINE			
2do. NIVEL			
3er NIVEL			
VOLADOS			
ESTACIONAMIENTO			
OTROS			
TOTAL DE M <sup>2</sup>			
BARDEO ML			
ALINEAMIENTO ML			
DEMOLICION			


**SELO**

ESCALA: 1:20


COTAS: METROS

CLAVE: **ES-05**


Este plano sustituye a los anteriores  
**REVISIÓN - 00/16 de marzo 2018**

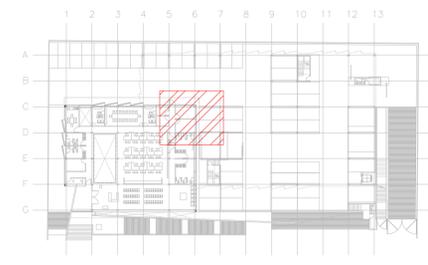

CROQUIS DE UBICACIÓN  
ESC: SE

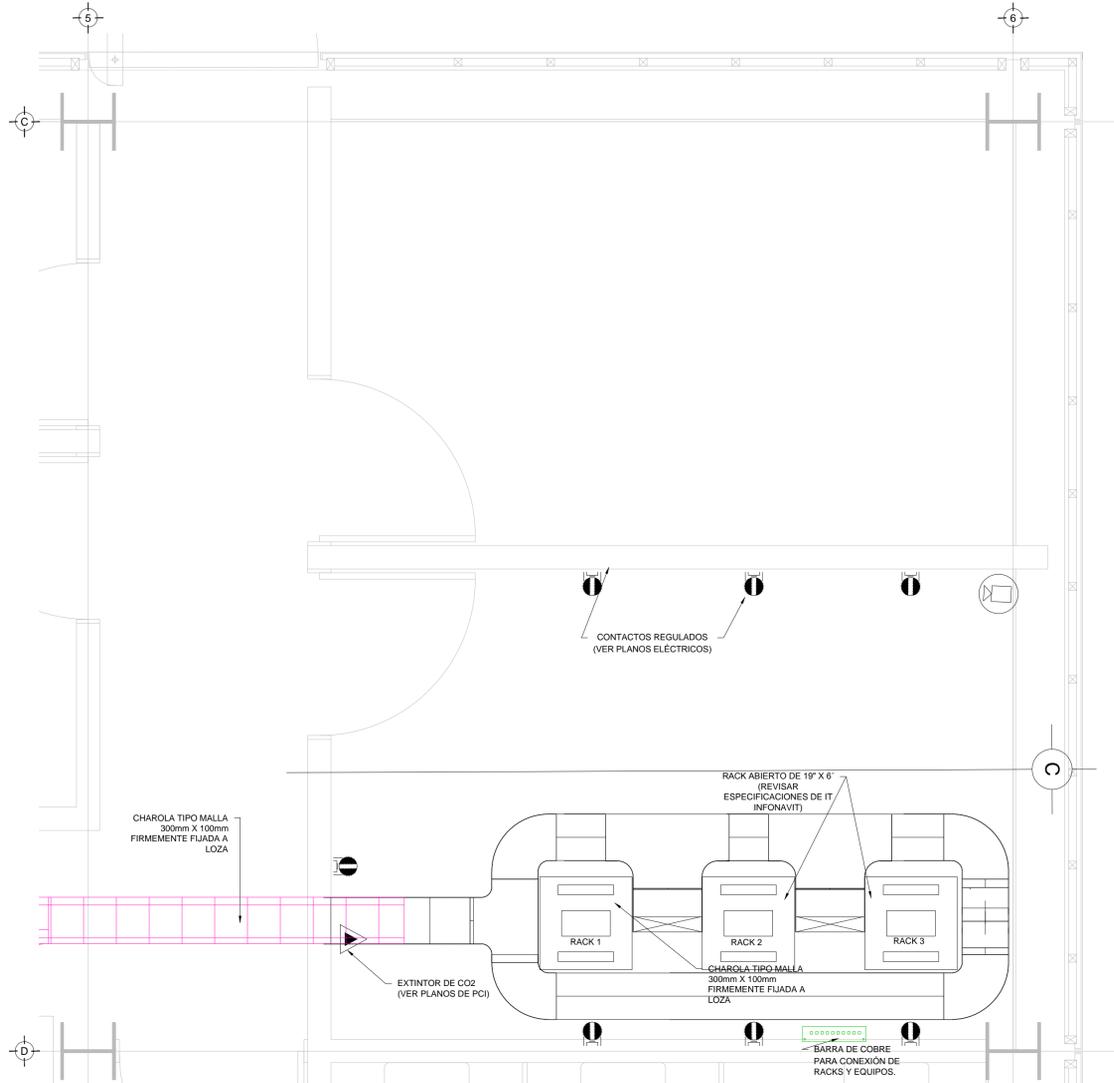

PLANTA SITE (CESI) N.P.T ±0.00 mts.  
ESC: 1:20

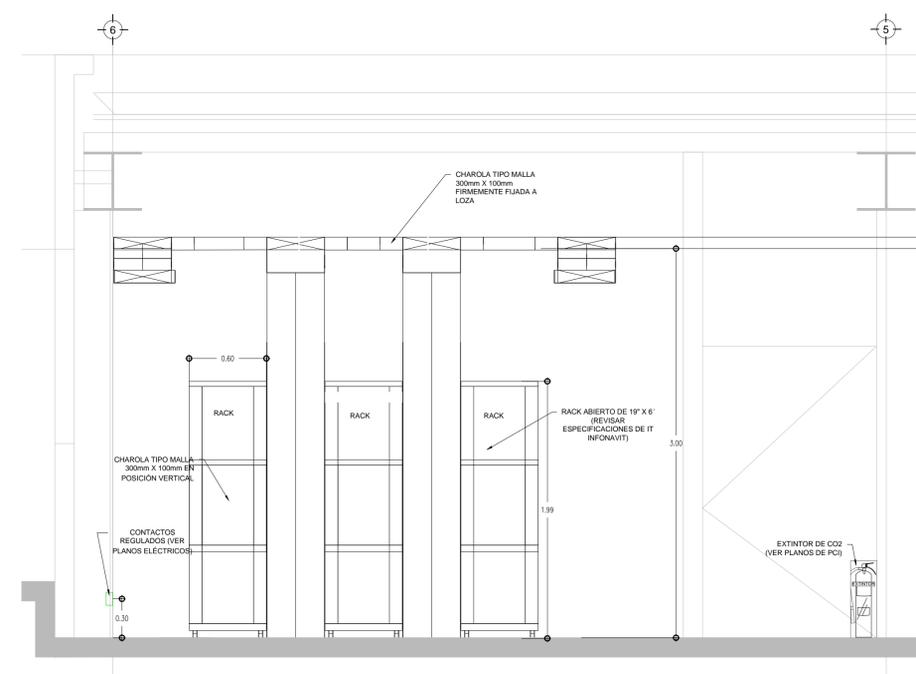

SECCIÓN DE RACKS (CESI) N.P.T ±0.00 mts.  
ESC: 1:20

PLANO APTO PARA CONSTRUCCION