


**CENTRO DE ATENCIÓN CESI INFONAVIT
CAMPECHE**


**Lote 14-A, Av. Miguel Aleman, San Francisco de Campeche,
Campeche**

NUMERO DE PLANO
HP-01

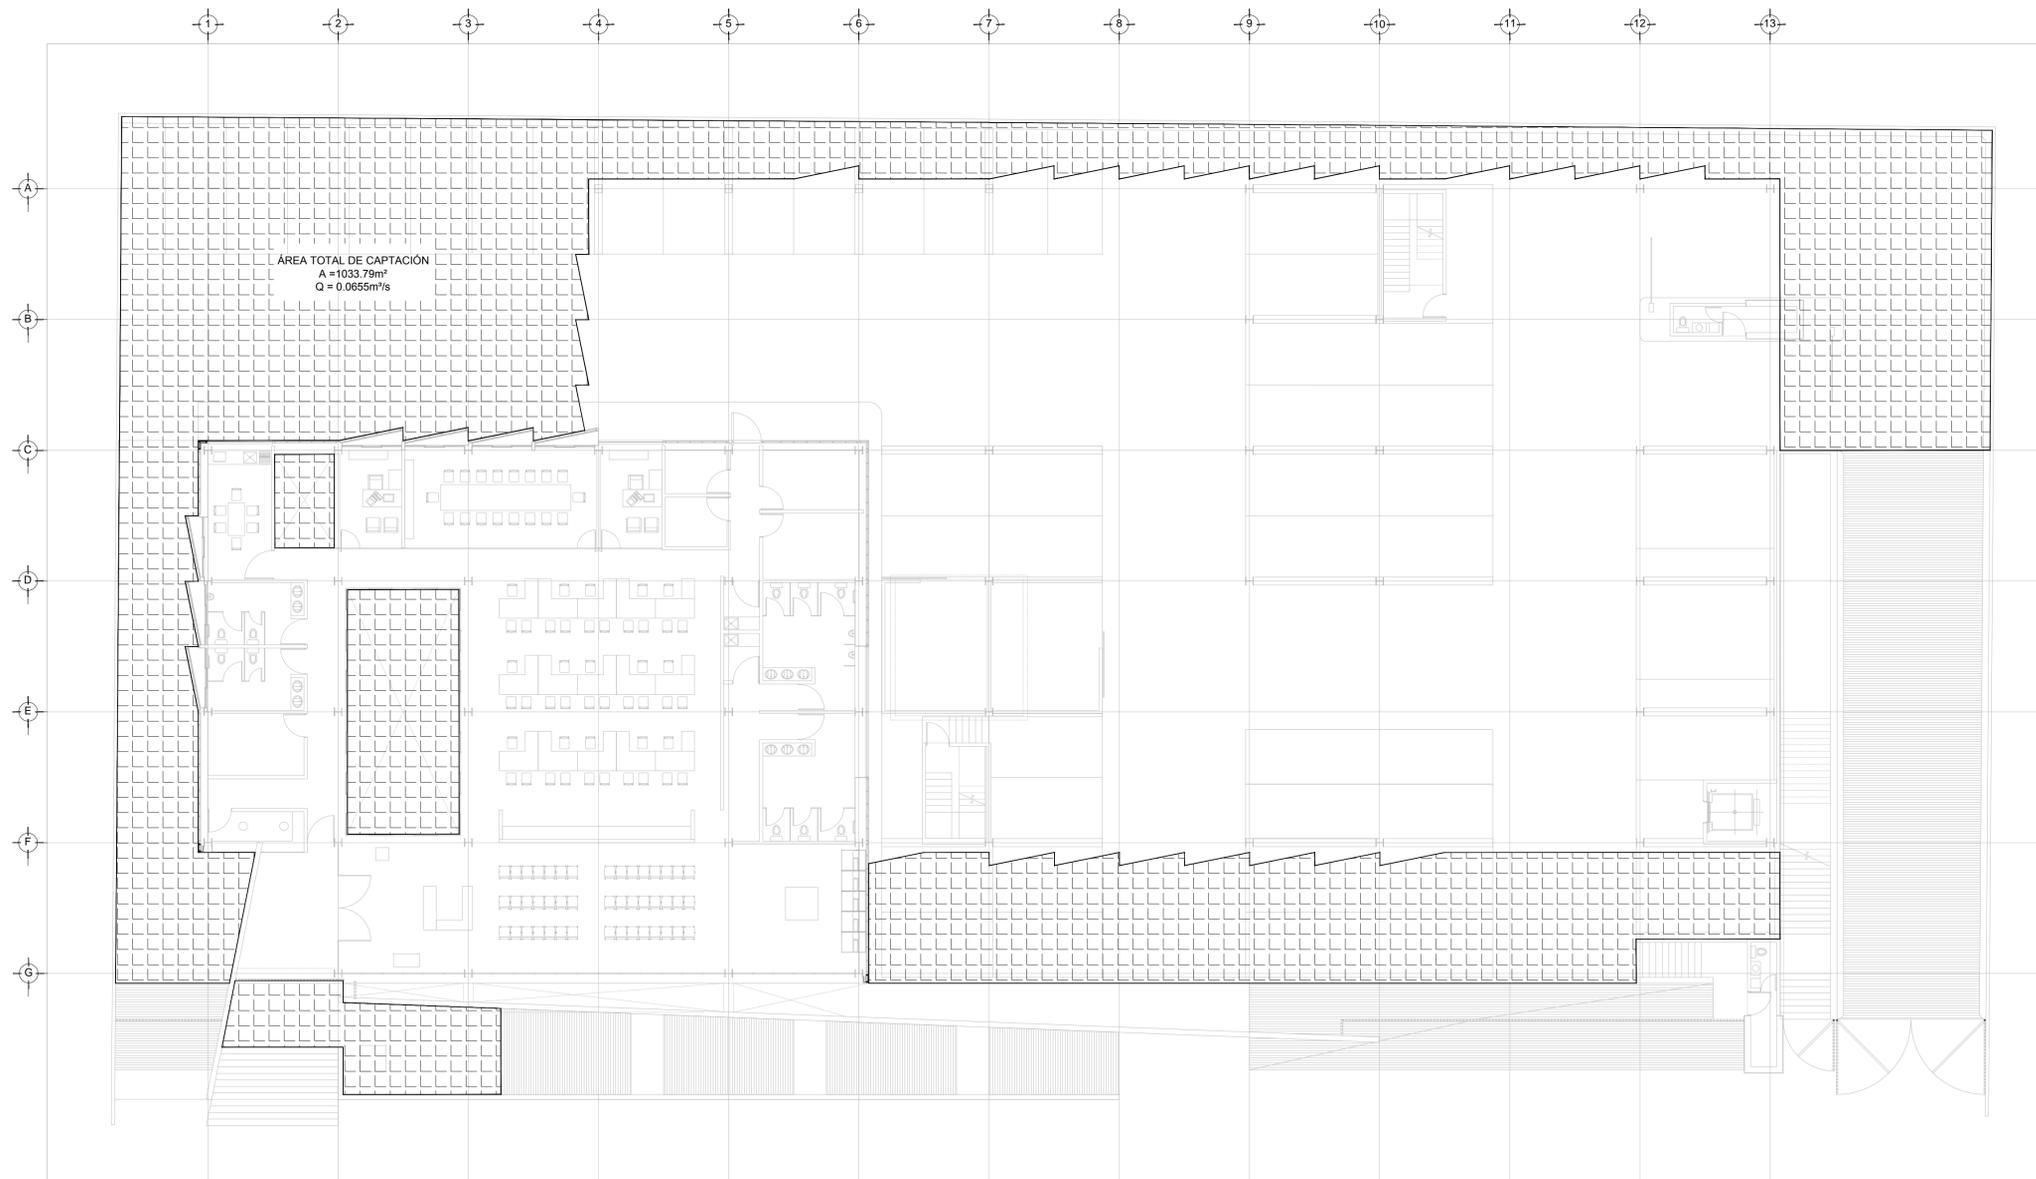

DRENAJE PLUVIAL - PLANO LLAVE
PLANTA - BAJA NIVEL ±0.00 / -0.15
ESC. 1:150

**PROYECTO EJECUTIVO
INSTALACIÓN PLUVIAL**

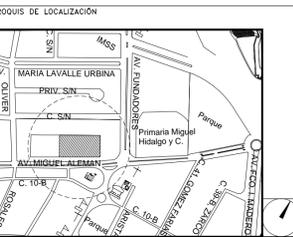

**DRENAJE PLUVIAL
PLANO LLAVE - PLANTA BAJA**

NUMERO DEL PLANO:
CA-E-PL-HP-000-00 A

FECHA: 00-00-00 ACOTACION: MTS 1:150 ESCALA: 1:150

UBICACION DEL ARCHIVO:



USO ESPECIFICO DEL PREDIO:

TIPO DE TRAMITE:

DATOS DEL PROPIETARIO		DATOS DEL PREDIO		USO
NOMBRE: No: CALLE: COLONIA: DELEGACION: TELEFONO: FIRMA:		CLAVE CATASTRAL: CONDOMINIO: AREA: M2. MEDIDA DEL FRENTE: LOTE: FONDO: m DIRECCION: ENTRE LA CALLE: Y LA CALLE: COLONIA: DELEGACION: DICTAMEN DE USO DE SUELO No. DE FOLIO: FECHA:		HABITACIONAL <input type="checkbox"/> UNIFAMILIAR <input type="checkbox"/> PLURIFAMILIAR (CONDOMINIO) <input type="checkbox"/> COMERCIAL <input type="checkbox"/> SERVICIOS <input type="checkbox"/> INDUSTRIAL <input type="checkbox"/>
DATOS DEL D.R.O		NORMATIVIDAD		
NOMBRE: XX CEDULA PROFESIONAL: XX DIRECCION: XX DELEGACION: XX TELEFONO: XX FIRMA:		CONCEPTO ALTURA MAXIMA PERMITIDA COEFICIENTE DE OCUPACION DEL SUELO COEFICIENTE DE UTILIZACION DEL SUELO COEFICIENTE DE ABSORCION DEL SUELO PORCENTAJE DEL AREA LIBRE RESTRICCION AL FRENTE CAJONES DE ESTACIONAMIENTO RESTRICCIONES DIC. USO DE SUELO		
CALCULISTA MECANICO				
NOMBRE: GERARDO MIGUEL JURADO DOMINGUEZ CEDULA PROFESIONAL: 6148259 DIRECCION: Rio Amazonas 39, Piso 1, Col. Cusuhtémoc. DELEGACION: Cusuhtémoc, Ciudad de Mexico TELEFONO MOVIL: (044) 55-39-28-20-91 FIRMA:				
DATOS DEL D.R.O				
NOMBRE: ... CEDULA PROFESIONAL: ... DIRECCION: ... COL: DELEGACION: TELEFONO: FIRMA:				

RIVERO BORRELL - GUTIERREZ ingenor
ARQUITECTOS

DATOS DE LA CONSTRUCCION

CONCEPTO	A. CONSTRUIDA	OBRA NUEVA	REGULARIZACION	LIQUENCIA ANTERIOR
	No. LIC.	FECHA	METROS	
SOTANO				
PLANTA BAJA				
1er NIVEL				
MEZZANINE				
2do. NIVEL				
3er NIVEL				
VOLADOS				
ESTACIONAMIENTO				
OTROS				
TOTAL DE M ²				
BARDEO ML				
ALINEAMIENTO ML				
DEMOLICION				

ESCALA: 1:150

COTAS: METROS

CLAVE: HP-00 A

Este plano sustituye a los anteriores.

REVISIÓN - 00 16 marzo 2018

SELO

PLANO APTO PARA CONSTRUCCION