


**CENTRO DE ATENCIÓN CESI INFONAVIT
CAMPECHE**

**Lote 14-A, Av. Miguel Aleman, San Francisco de Campeche,
Campeche**

NÚMERO DE PLANO
HS-03

**PROYECTO EJECUTIVO
INSTALACIÓN SANITARIA**

- NOTAS
1. LA UBICACIÓN DEL COLECTOR MARGINAL SE TENDRA QUE CONFIRMAR DE ACUERDO A LA FACTIBILIDAD.
 2. TODAS LAS INSTALACIONES DE DRENAJE DE AGUAS NEGRAS, DEBERAN SOMETERSE A UNA PRUEBA HIDROSTÁTICA DE 10 m.c.a. (1 kg/cm²) DURANTE UN TIEMPO MÍNIMO DE 2 HORAS, ADIEMAS DE QUE DICHA PRUEBA SE REALIZARÁ POR SECCIONES Y ANTES DE TERMINARSE MUROS Y PISOS, PERO ASEGURANDO LA CORRECTA UNIÓN DE TODAS LAS CONEXIONES DE ACUERDO A LA NORMA: NOM-001-COAGUA-2009.
 3. LAS PUNTAS DE LA TUBERÍA INSTALADA DEBERÁN SER TAPADAS PROVISIONALMENTE, PARA EVITAR LA ENTRADA DE BASURA.
 4. ANTES DE COLOCAR LOS ELEMENTOS ESTRUCTURALES DE CONCRETO: MUROS, TRABES Y LOSAS, DEBERÁ DE PREVENIRSE LA PREPARACIÓN PARA PASOS DE TUBERÍA DEJANDO UNA CAMISA DE TUBERÍA DE PVC, DE UN DIÁMETRO MAYOR AL DIÁMETRO DEL PROYECTO, DEBIENDOSE RESPETAR DIÁMETROS, POSICIÓN EN PLANTA Y ELEVACIÓN.
 5. CUALQUIER INTERFERENCIA QUE SE TENGA CON LA INSTALACIÓN PROYECTADA, CON LAS OTRAS INSTALACIONES DEBERÁ DE RESOLVERSE CON LA COORDINACIÓN Y APROBACIÓN DE LA SUPERVISIÓN PARA SU CORRECTA Y ADECUADA COLOCACIÓN POR PARTE DEL CONTRATISTA.

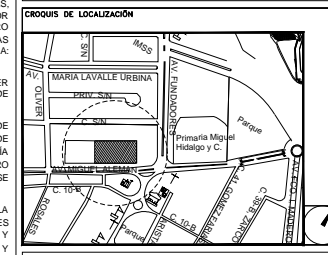

**DRENAJE SANITARIO
PLANO LLAVE - PLANTA NIVEL 1**

NÚMERO DEL PLANO:
CA-E-PL-HS-000-00 B

FECHA: 00-00-00 ACOTACION: ESCALA: 1:125

UBICACIÓN DEL ARCHIVO: MTS



USO ESPECIFICO DEL PREDIO:

TIPO DE TRAMITE:

DATOS DEL PROPIETARIO		DATOS GENERALES	
NOMBRE: No.: COLOMIA: DELEGACION: TELEFONO: FIRMA:		DATOS DEL PREDIO CLAVE CATASTRAL: CONDOMINIO: AREA: M2 MEDIDA DEL FRENTE: LOTE: FONDO: m DIRECCION: CALLE: No OFICIAL: ENTRE LA CALLE Y LA CALLE: COLOMIA: DELEGACION: DICTAMEN DE USO DE SUELO No. DE FOLIO: FECHA:	
DATOS DEL D.R.O		USO	
NOMBRE: XX CEDULA PROFESIONAL: XX DIRECCION: XX DELEGACION: XX TELEFONO: XX FIRMA:		HABITACIONAL <input type="checkbox"/> UNIFAMILIAR <input type="checkbox"/> PLURIFAMILIAR (CONDOMINIO) <input type="checkbox"/> COMERCIAL <input type="checkbox"/> SERVICIOS <input type="checkbox"/> INDUSTRIAL <input type="checkbox"/>	
CALCULISTA MECANICO		NORMATIVIDAD	
NOMBRE: GERARDO MIGUEL JURADO DOMINGUEZ CEDULA PROFESIONAL: 6148259 DIRECCION: Rio Amazonas 36, Piso 1, Col. Cuauhtémoc. DELEGACION: Cuauhtémoc, Ciudad de Mexico TELEFONO MÓVIL: (044) 95 - 99 - 28 - 91 FIRMA:		CONCEPTO ALTURA MAXIMA PERMITIDA COEFICIENTE DE OCUPACION DEL SUELO COEFICIENTE DE UTILIZACION DEL SUELO COEFICIENTE DE ABSORCIÓN DEL SUELO PORCENTAJE DEL AREA LIBRE RESTRICCION AL FRENTE CAJONES DE ESTACIONAMIENTO RESTRICCIONES DIC. USO DE SUELO	
DATOS DEL D.R.O			
NOMBRE: ... CEDULA PROFESIONAL: ... DIRECCION: ... COL. DELEGACION: TELEFONO: FIRMA:			

**RIVERO BORRELL - GUTIERREZ
ARQUITECTOS ingenor**

DATOS DE LA CONSTRUCCION

CONCEPTO	A. CONSTRUIDA	OBRA NUEVA	REGULARIZACION	LECCION ANTERIOR	NO. LIC.	FECHA	METROS
BOTANO							
PLANTA BAJA							
1er NIVEL							
MEZZANINE							
2do. NIVEL							
3er NIVEL							
VOLADOS							
ESTACIONAMIENTO							
OTROS							
TOTAL DE M ²							
BARDEO ML							
ALINEAMIENTO ML							
DEMOLICION							

ESCALA: 1:125


COTAS: METROS

CLAVE: HS-00 B

Este plano sustituye a los anteriores

REVISIÓN - 00 16 marzo 2018

SELLO

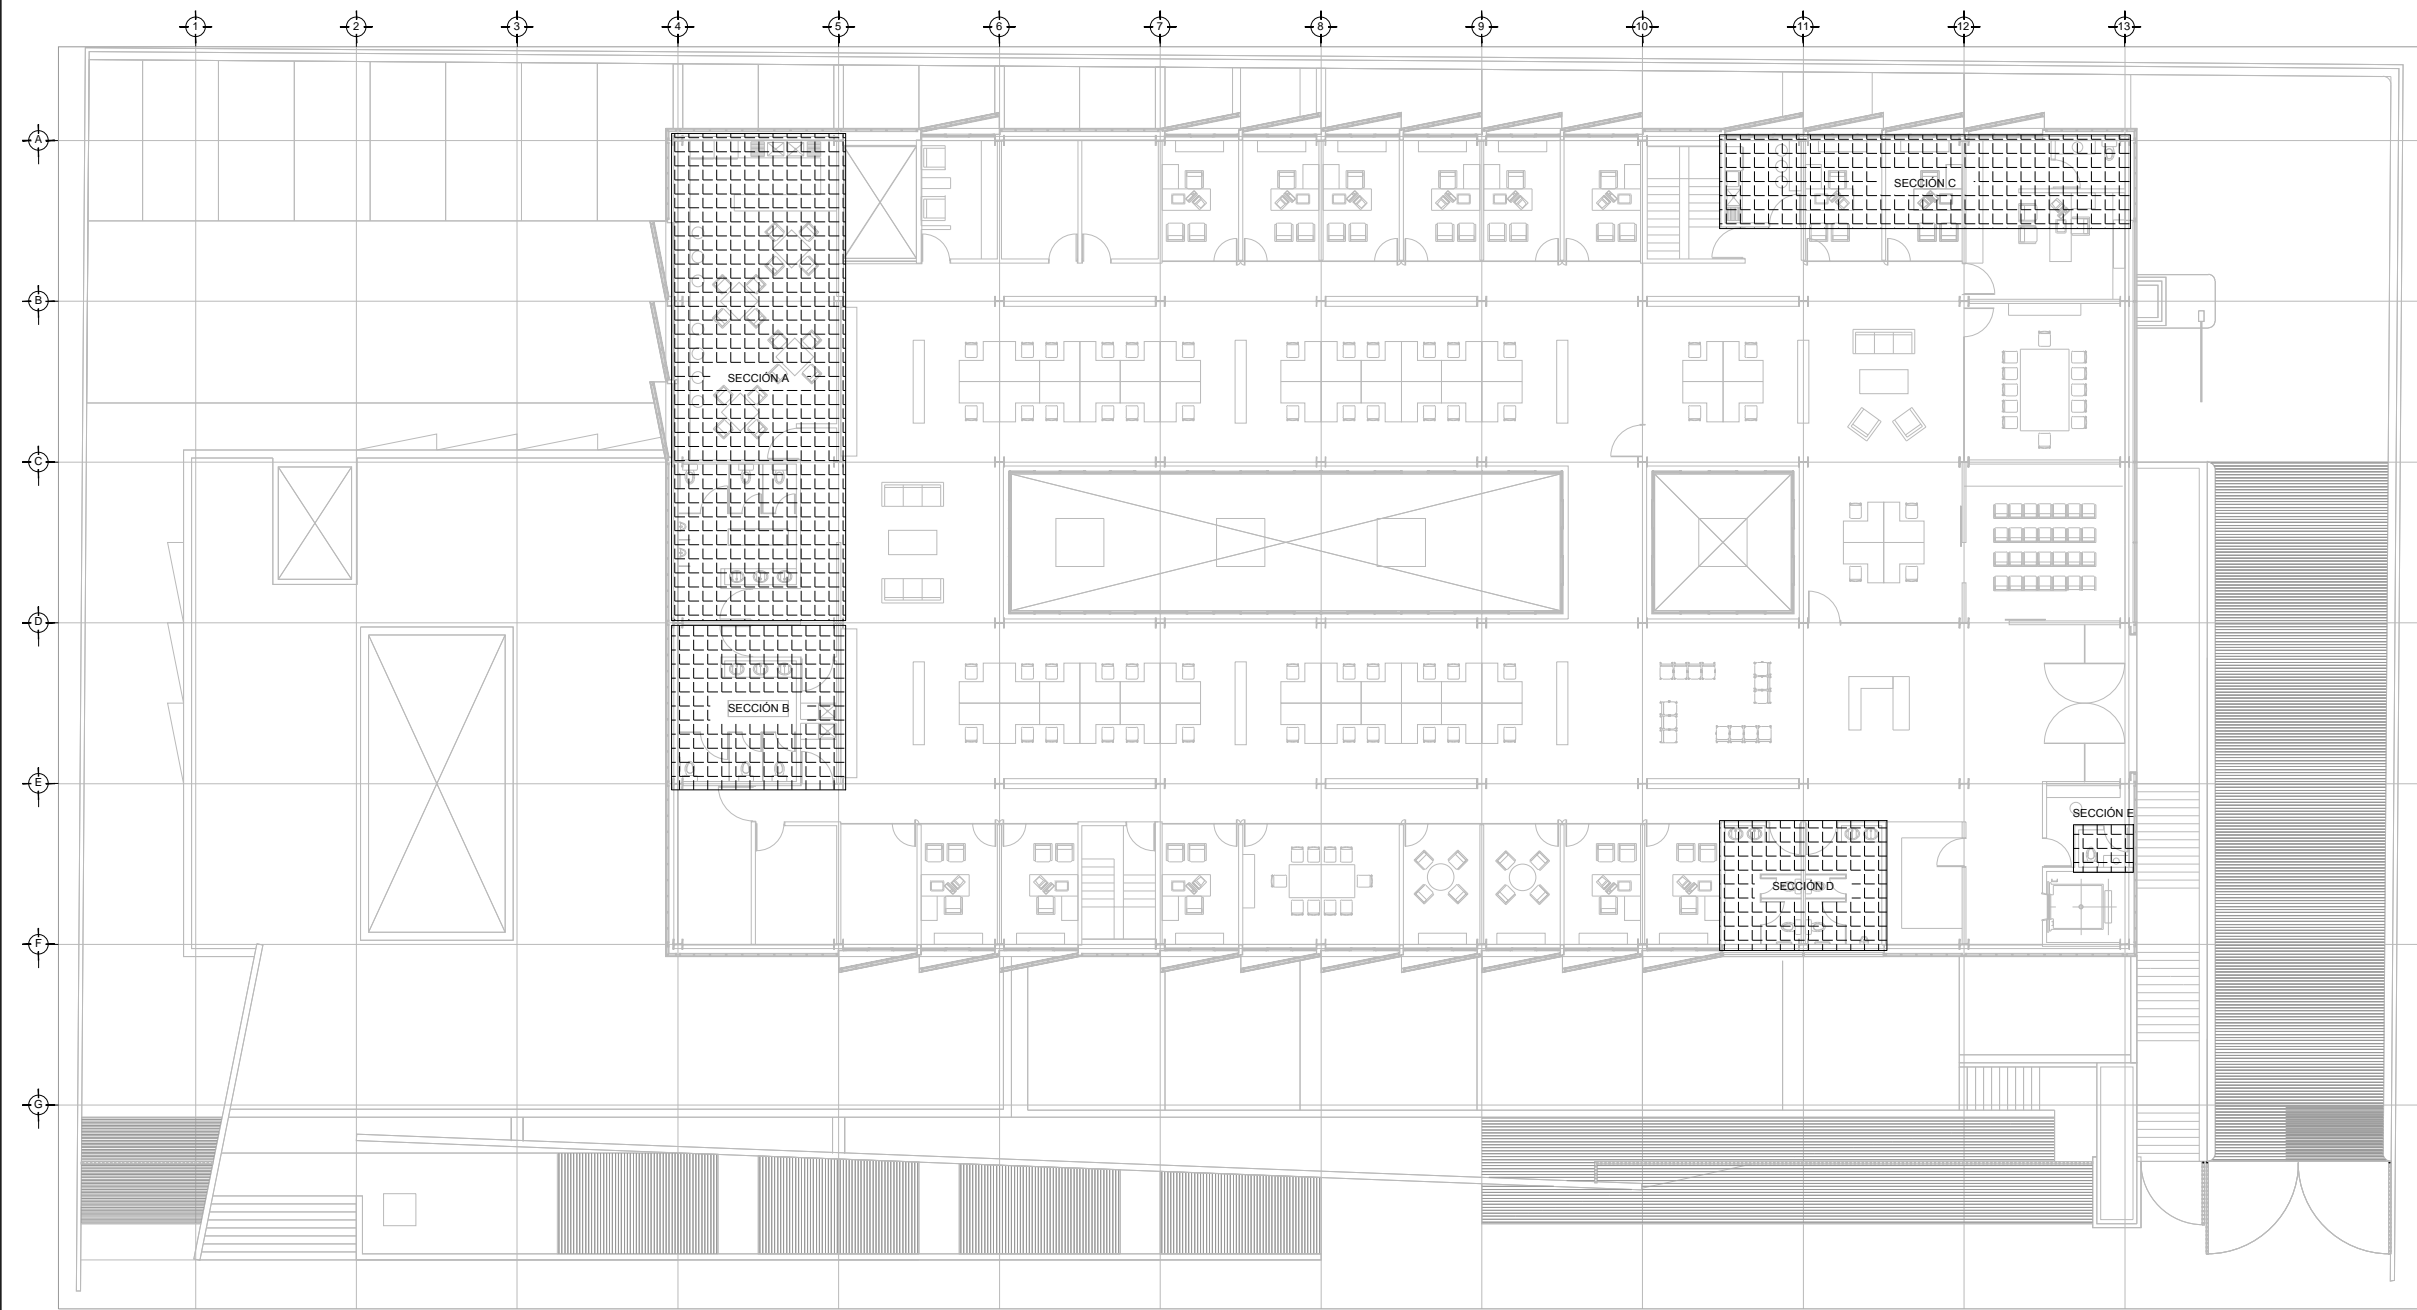

DRENAJE SANITARIO - PLANO LLAVE
PLANTA - NIVEL +3.90
ESC. 1:125

PLANO APTO PARA CONSTRUCCION